


ESCALA 1/250

SEÇÃO TIPO DE PAVIMENTAÇÃO EM PARALELEPÍPEDOS DA 1ª TRAVESSA NAPOLEÃO LAUREANO

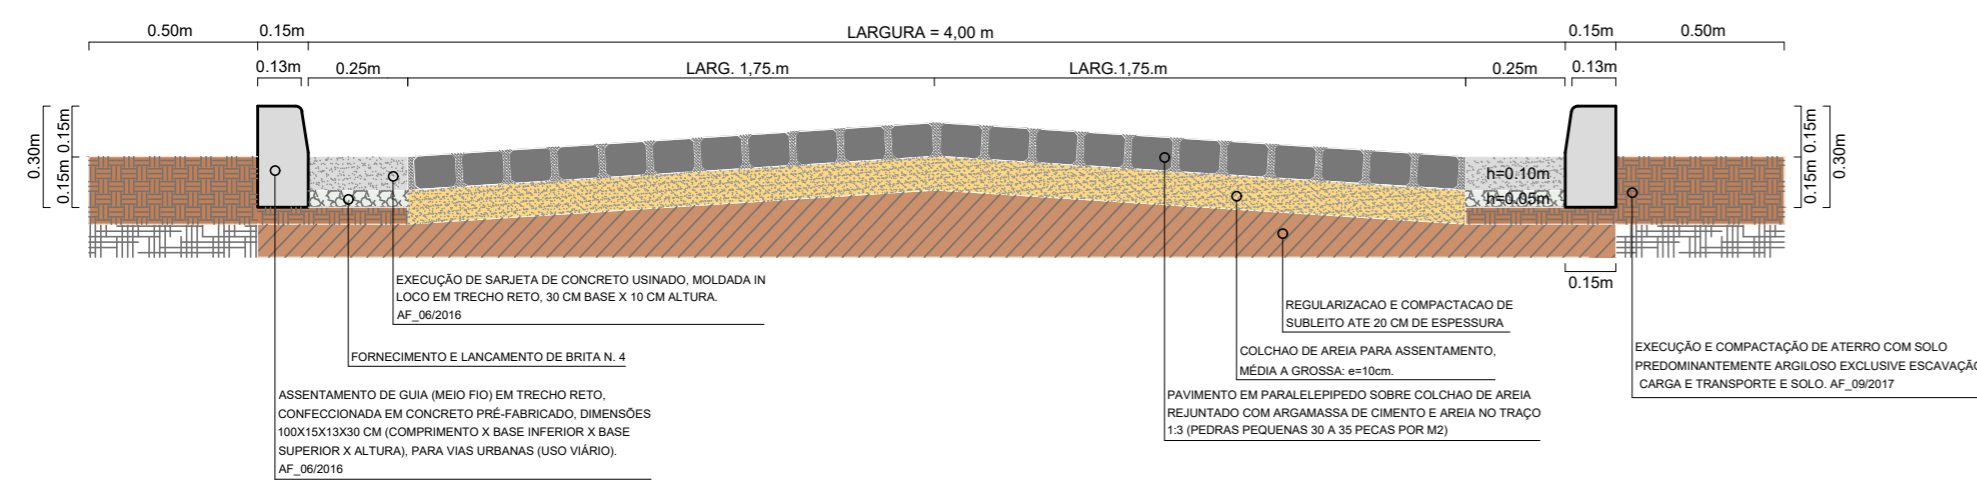

LEGENDA

- ÁRVORE
- EDIFICAÇÃO
- MEIO FIO
- POSTE-BT
- MURO
- CERCA
- EIXO PROJETADO
- MEIO FIO PROJETADO
- PERFIL DO TERRENO NATURAL
- PERFIL PROJETADO
- CAIXA A SER IMPLANTADO
- GALERIA PROJETADA
- ASFALTO
- PARALELEPÍPEDO
- BARRO
- ÁREA VERDE

	<p>PREFEITURA MUNICIPAL DE SÃO LOURENÇO DA MATA</p> <p>SECRETARIA DE INFRAESTRUTURA</p>	
	<p>OBRA: PAVIMENTAÇÃO E DRENAGEM DE RUAS E VIELAS NO BAIRRO BARRO VERMELHO E BEIRA RIO.</p> <p>LOCALIDADE: 1ª TRAVESSA NAPOLEÃO LAUREANO, SÃO LOURENÇO DA MATA/PE.</p>	
<p>CONTEÚDO: PLANTA BAIXA</p>		<p>Nº DA PRANCHA: 01/02</p>
<p>DATA: JUL/2023</p>	<p>ESCALA: INDICADAS</p>	<p>RESPONSÁVEL TÉCNICO:</p>