


ESCALA 1/200


MURO DE ARRIMO

SEÇÃO TIPO DE PAVIMENTAÇÃO EM PARALELEPÍEDOS DA 2ª TRAVESSA SEVERINO PEDRO MARCOLINO

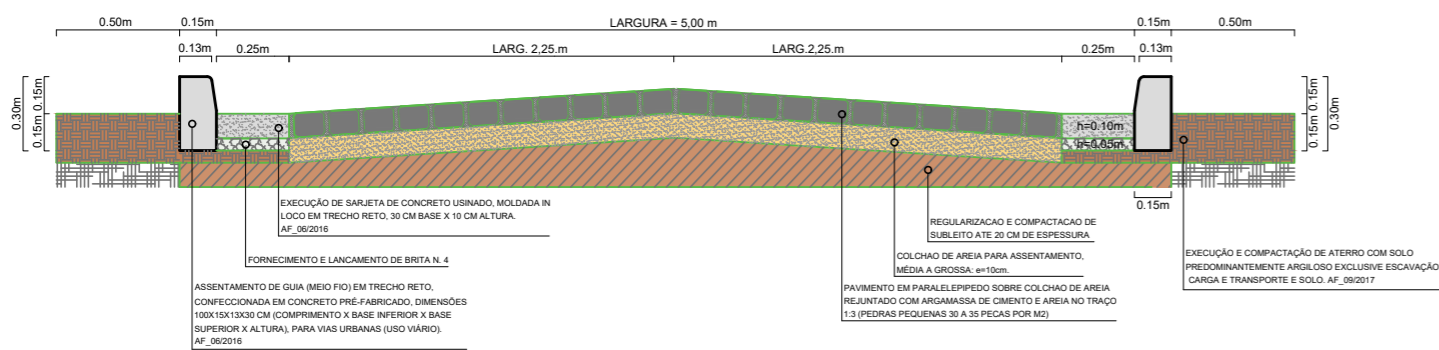

1.10

VIELA DA 2º TRAV. SEVERINO PEDRO MARCOLINO

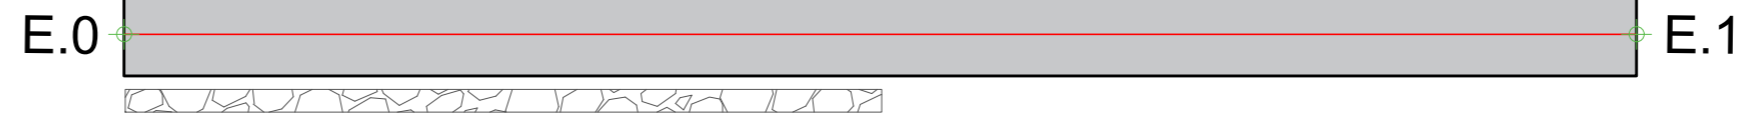

MURO DE ARRIMO A SER IMPLANTADO = 10,00m  
H=3,00m

ESCALA 1/100

LEGENDA

- ÁRVORE
- EDIFICAÇÃO
- MEIO FIO
- POSTE-BT
- MURO
- CERCA
- EIXO PROJETADO
- MEIO FIO PROJETADO
- PERFIL DO TERRENO NATURAL
- PERFIL PROJETADO
- CAIXA A SER IMPLANTADO
- GALERIA PROJETADA
- ASFALTO
- PARALELEPÍPEDO
- BARRO
- ÁREA VERDE
- MURO DE ARRIMO



PREFEITURA MUNICIPAL DE SÃO LOURENÇO DA MATA  
SECRETARIA DE INFRAESTRUTURA

OBRA: PAVIMENTAÇÃO E DRENAGEM DE RUAS E VIELAS NO BAIRRO BARRO VERMELHO E BEIRA RIO.

LOCALIDADE: 2ª TRAVESSA SEVERINO PEDRO MARCOLINO, SÃO LOURENÇO DA MATA/PE.

CONTEÚDO: PLANTA BAIXA

DATA: JUL/2023

ESCALA: INDICADAS

RESPONSÁVEL TÉCNICO:

Nº DA PRANCHA:  
**01/02**