



**LEGENDA**

	ÁRVORE
	EDIFICAÇÃO
	MEIO FIO
	MURO
	POSTE-BT
	CAIXA PLUV.
	CERCA
	MURO DE ARRIMO

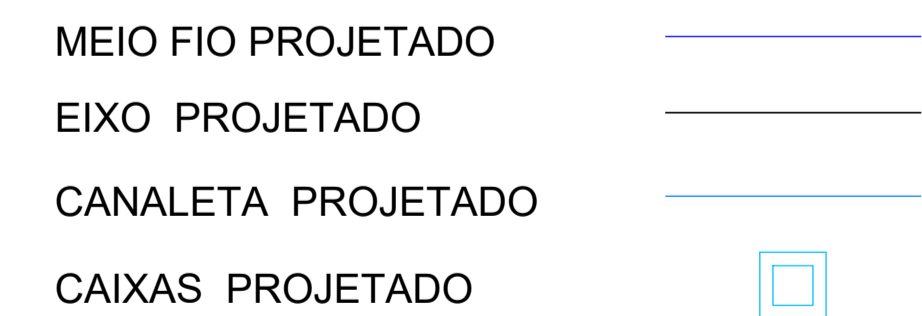

SEÇÃO TÍPICA DA  
2ª TRAVESSA ALDERITA EVANGELISTA

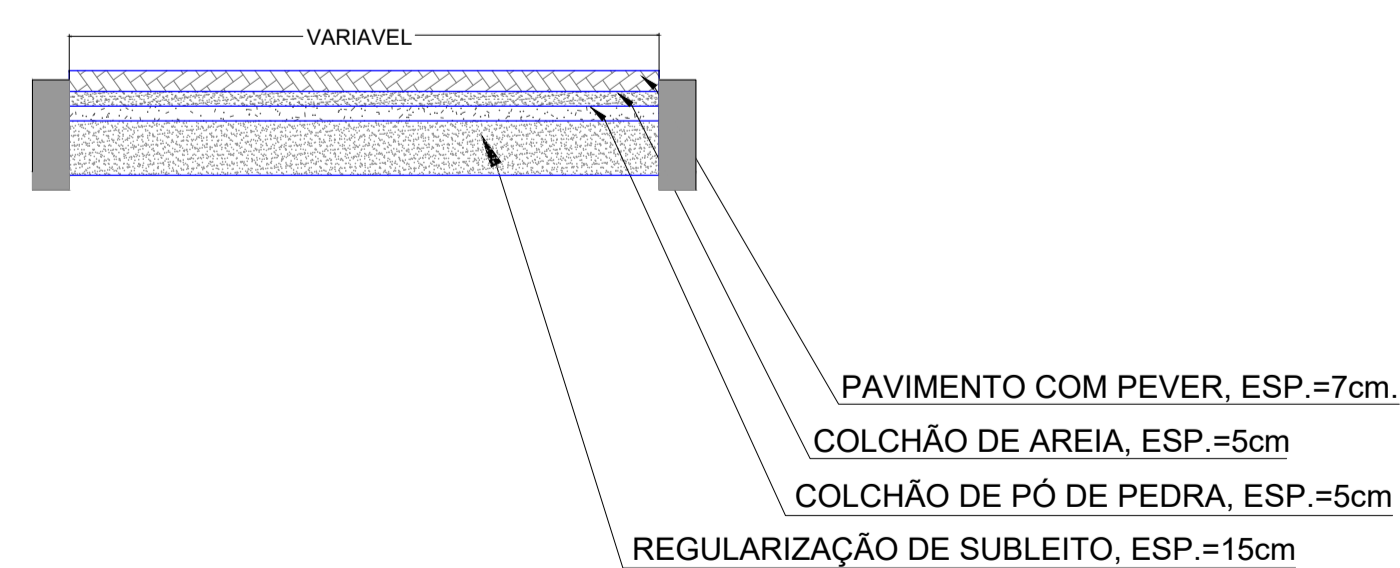

PREFEITURA MUNICIPAL DE SÃO LOURENÇO DA MATA  
SECRETARIA DE INFRAESTRUTURA

OBRA: PAVIMENTAÇÃO E DRENAGEM DE RUAS E VIELAS NO BAIRRO BARRO VERMELHO E BEIRA RIO.

LOCALIDADE:  
3ª TRAVESSA ALDERITA EVANGELISTA, SÃO LOURENÇO DA MATA/PE.

CONTEÚDO: PLANTA BAIXA	Nº DA PRANCHA: 01/02
DATA: JUN/2023	ESCALA: 1/100
RESPONSÁVEL TÉCNICO: JADE SANTOS LIRA SOARES- CAU/PE: A167801-6	