


LEGENDA

- ÁRVORE
- EDIFICAÇÃO
- MEIO FIO
- MURO
- POSTE-BT
- CAIXA PLUV.
- CERCA

- MEIO FIO PROJETADO
- EIXO PROJETADO
- CANALETA PROJETADO
- CAIXAS PROJETADO
- MURO DE ARRIMO

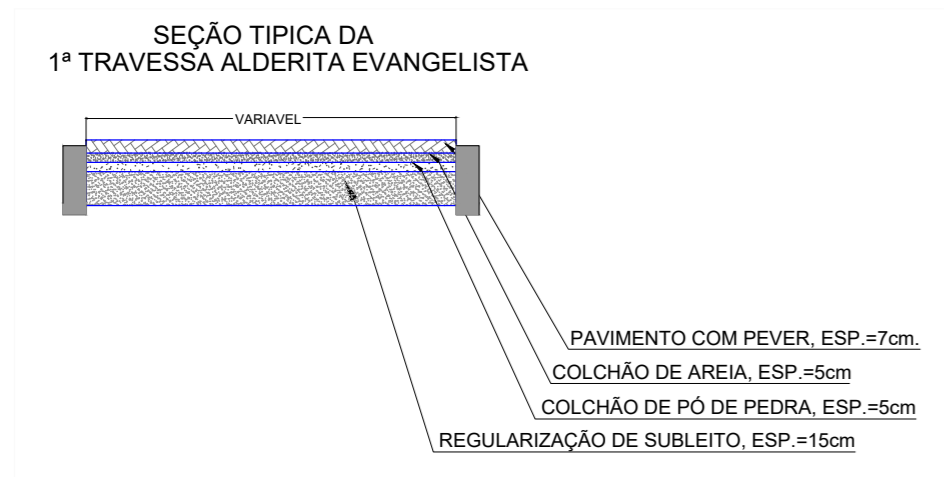

PREFEITURA MUNICIPAL DE SÃO LOURENÇO DA MATA
SECRETARIA DE INFRAESTRUTURA

OBRA: PAVIMENTAÇÃO E DRENAGEM DE RUAS E VIELAS NO BAIRRO BARRO VERMELHO E BEIRA RIO.

LOCALIDADE: RUA ADERILTON EVANGELISTA, SÃO LOURENÇO DA MATA/PE.

CONTEÚDO: PLANTA BAIXA

DATA: JUN/2024 ESCALA: 1/100 RESPONSÁVEL TÉCNICO: JADE SANTOS LIRA SOARES- CAU/PE: A167601-6

Nº DA PRANCHA: **01/02**