


RUA MAURO MOTA

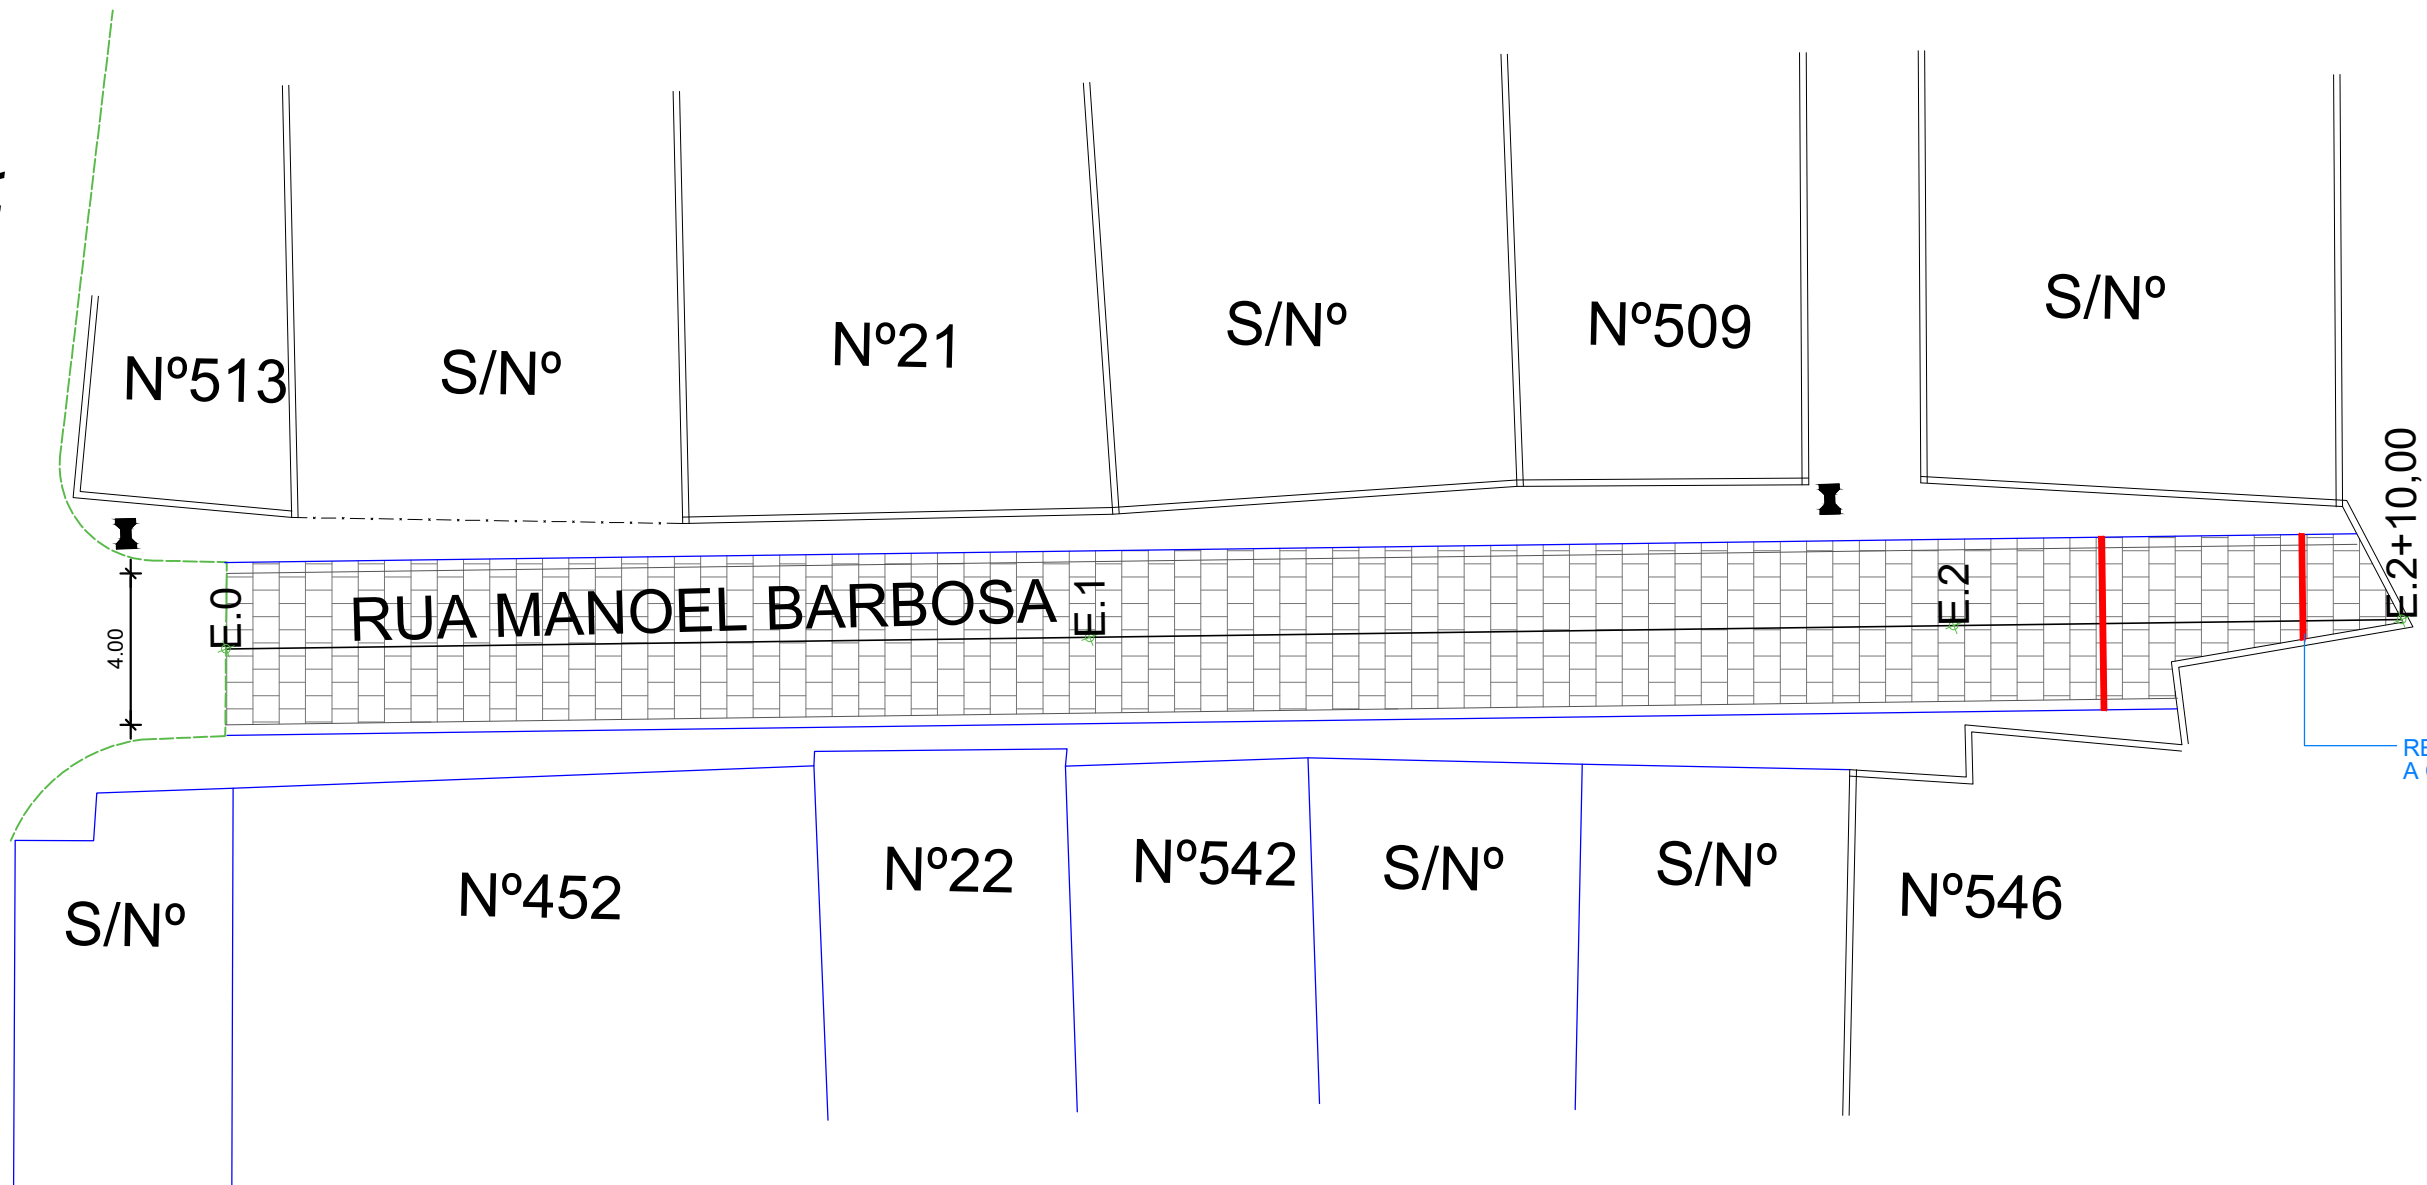

ESCALA 1/175



PREFEITURA MUNICIPAL DE SÃO LOURENÇO DA MATA  
SECRETARIA DE INFRAESTRURA

ASSUNTO: PAVIMENTAÇÃO E DRENAGEM DE RUAS E VIELAS NO BAIRRO BARRO VERMELHO E BEIRA RIO.  
LOCALIDADE: TRAVESSA CAPIBA, SÃO LOURENÇO DA MATA/PE.

CONTEÚDO:  
PLANTA BAIXA

RESPONSÁVEL TÉCNICO:

JADE SANTOS LIRA SOARES -  
CAU: 00A167601-6/PE

ESCALA:  
INDICADAS

DATA:  
JUN/2024

Nº DA PRANCHA:

01/02