


LEGENDA

- ÁRVORE
- EDIFICAÇÃO
- MEIO FIO
- MURO
- POSTE-BT
- CAIXA PLUV.
- CERCA

- MEIO FIO PROJETADO
- EIXO PROJETADO
- CANALETA PROJETADO
- CAIXAS PROJETADO
- ÁREAS A SER RECUPERADAS
- TELA ARGAMASSADA
- CORRIMÃO

SEÇÃO TIPO DOS 7 BECOS

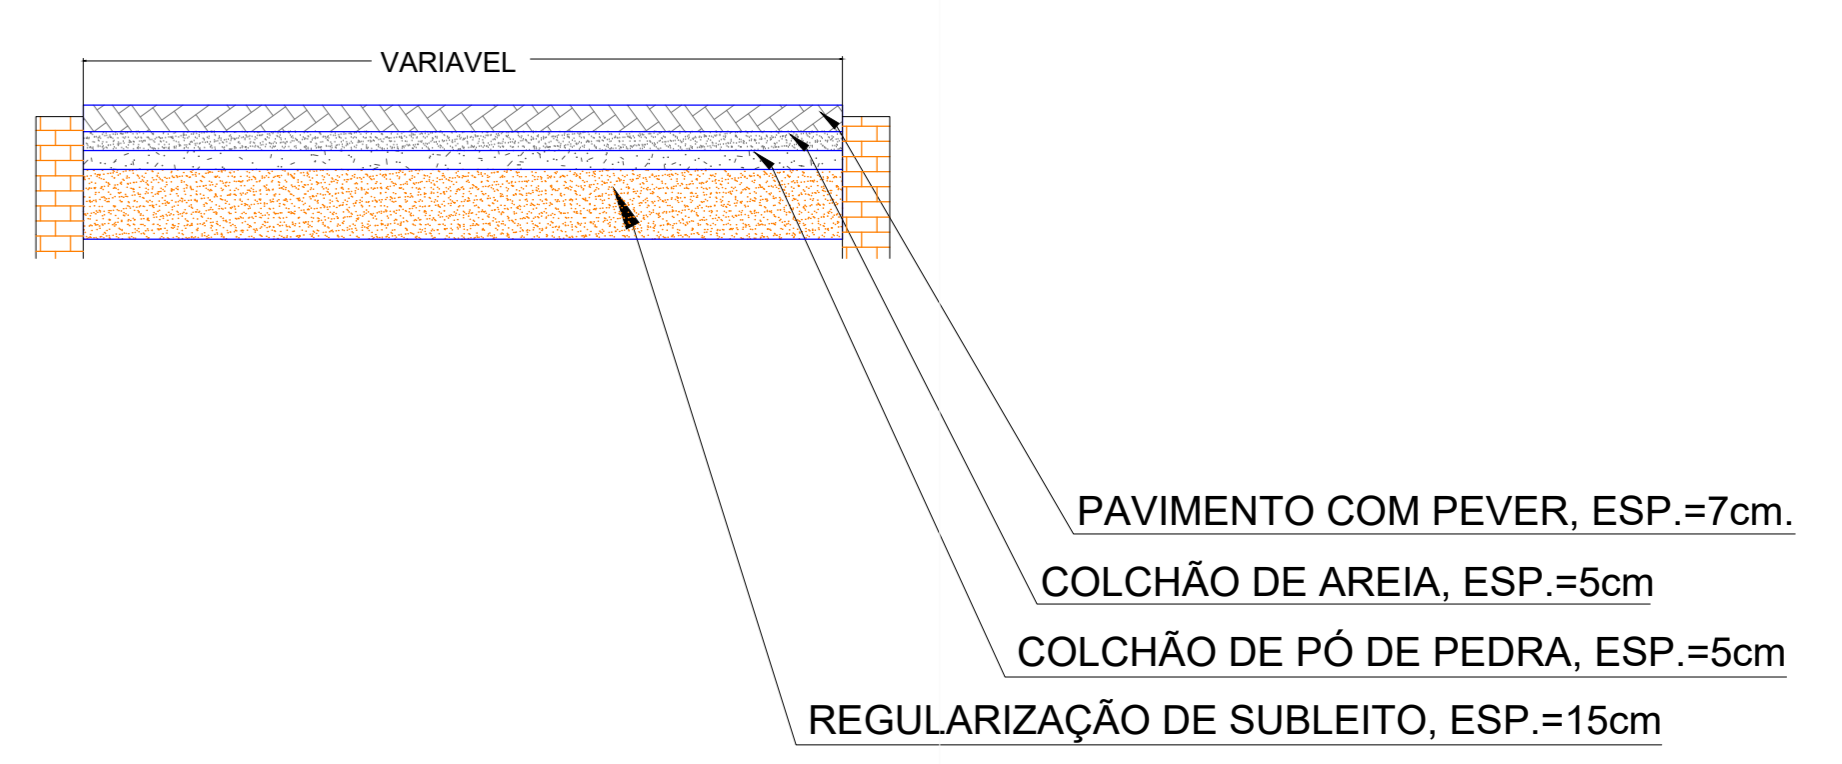

PREFEITURA MUNICIPAL DE SÃO LOURENÇO DA MATA
SECRETARIA DE INFRAESTRUTURA

OBRA: PAVIMENTAÇÃO E DRENAGEM DE RUAS E VIELAS NO BAIRRO BARRO VERMELHO E BEIRA RIO.

LOCALIDADE: BECOS DA RUA FELIX DE BRITO, SÃO LOURENÇO DA MATAPE.

CONTEÚDO: PLANTA BAIXA
DATA: JUN/2024
ESCALA: 1:400
RESPONSÁVEL TÉCNICO: JADE SANTOS LIRA SOARES - CAU: 004167601-6/PE