



GOVERNO MUNICIPAL
**SÃO LOURENÇO
DA MATA**

RELATÓRIO FOTOGRÁFICO BM 01 3º ADITIVO

MUNICÍPIO/UF: SÃO LOUREÇO DA MATA / PE	GESTOR / AÇÃO: SECRETARIA DE INFRAESTRUTURA	ENDEREÇO: CENTRO, SÃO LOURENÇO DA MATA-PE	BM DATA:	01
PROponente: PREFEITURA DE SÃO LOURENÇO DA MATA	Objeto: CONTRATAÇÃO DE EMPRESA DE ENGENHARIA COM FINS NA RETOMADA DA OBRA DE CONSTRUÇÃO DA UPINHA DA RUA IMPERIAL, BAIRRO : V, NO MUNICÍPIO DE SÃO LOURENÇO DA MATA. IO DE SÃO LOURENÇO DA MATA - PE	Empreendimento: UPINHA SÃO JOÃO SÃO PAULO		
FOTO 01		FOTO 02		
				
1.5 - LOCACAO CONVENCIONAL DE OBRA, UTILIZANDO GABARITO DE TÁBUAS CORRIDAS PONTALETADAS A CADA 2,00M - 2 UTILIZAÇÕES. AF_10/2018		4.4 - DEMOLIÇÃO DE REVESTIMENTO CERÂMICO OU AZULEJO		
FOTO 03		FOTO 04		
				
4.5 - TRANSPORTE HORIZONTAL DE MATERIAIS A GRANEL A 30 M DE DISTÂNCIA COM CARRINHO OU JERICA		4.14 - LIMPEZA DE REVESTIMENTO CERÂMICO EM PAREDE UTILIZANDO ÁCIDO MURIÁTICO. AF_04/2019		
FOTO 05		FOTO 06		
				
5.3 - ESCAVAÇÃO MANUAL DE VALA OU CAVA EM MATERIAL DE 1ª CATEGORIA, PROFUNDIDADE ATÉ 1,50M		6.2 - COMPOSIÇÃO PARAMÉTRICA PARA EXECUÇÃO DE ESTRUTURAS DE CONCRETO ARMADO, PARA EDIFICAÇÃO HABITACIONAL UNIFAMILIAR TÉRREA (CASA EM EMPREENDIMENTOS), FCK = 25 MPA. AF_11/2022		

GRAUCY KELLI FERREIRA CAMPOS
Engenheira Civil
CREA-PE nº 050226

L&R Santos Construções LTDA
Elton de Souza Barbosa
Engenheiro Civil
Resp. Técnico – CREA 1819511430

TARCÍSIO CRUZ MUNIZ
Secretário de Infraestrutura
Matrícula: 478163
Prefeitura de São Lourenço da Mata



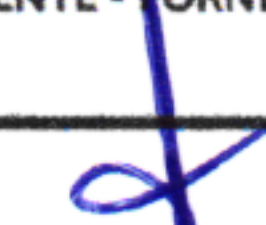
GOVERNO MUNICIPAL
**SÃO LOURENÇO
DA MATA**

RELATÓRIO FOTOGRÁFICO BM 01 3º ADITIVO

MUNICÍPIO/UF: SÃO LOUREÇO DA MATA / PE	GESTOR / AÇÃO: SECRETARIA DE INFRAESTRUTURA	ENDEREÇO: CENTRO, SÃO LOURENÇO DA MATA-PE	BM DATA:	01
PROponente: PREFEITURA DE SÃO LOURENÇO DA MATA	Objeto: CONTRATAÇÃO DE EMPRESA DE ENGENHARIA COM FINS NA RETOMADA DA OBRA DE CONSTRUÇÃO DA UPINHA DA RUA IMPERIAL, BAIRRO : V, NO MUNICÍPIO DE SÃO LOURENÇO DA MATA. IO DE SÃO LOURENÇO DA MATA - PE	Empreendimento: UPINHA SÃO JOÃO SÃO PAULO		
FOTO 07		FOTO 08		
8.1 - ALVENARIA DE VEDAÇÃO DE BLOCOS CERÂMICOS FURADOS NA HORIZONTAL DE 9X19X19 CM (ESPESSURA 9 CM) E ARGAMASSA DE ASSENTAMENTO COM PREPARO EM BETONEIRA. AF_12/2021		8.2 - ALVENARIA DE TIJOLOS FURADOS ASSENTADOS E REJUNTADOS COM ARGAMASSA DE CIMENTO E AREIA NO TRAÇO 1:10 - 1 VEZ.		
FOTO 09		FOTO 10		
12.14 - LAVATÓRIO LOUÇA BRANCA SUSPENSO, 29,5 X 39CM OU EQUIVALENTE, PADRÃO POPULAR - FORNECIMENTO E INSTALAÇÃO. AF_01/2020		12.33 - TUBO PVC, SERIE NORMAL, ESGOTO PREDIAL, DN 100 MM, FORNECIDO E INSTALADO EM PRUMADA DE ESGOTO SANITÁRIO OU VENTILAÇÃO. AF_08/2022		
FOTO 11		FOTO 12		
12.34 - BANCADA EM GRANITO CINZA ANDORINHA, E=2CM.		12.36 - CUBA DE EMBUTIR OVAL EM LOUÇA BRANCA, 35 X 50CM OU EQUIVALENTE - FORNECIMENTO E INSTALAÇÃO. AF_01/2020		

GRAUCY KELLI FERREIRA CAMPOS
Engenheira Civil
CREA-PE nº 050226

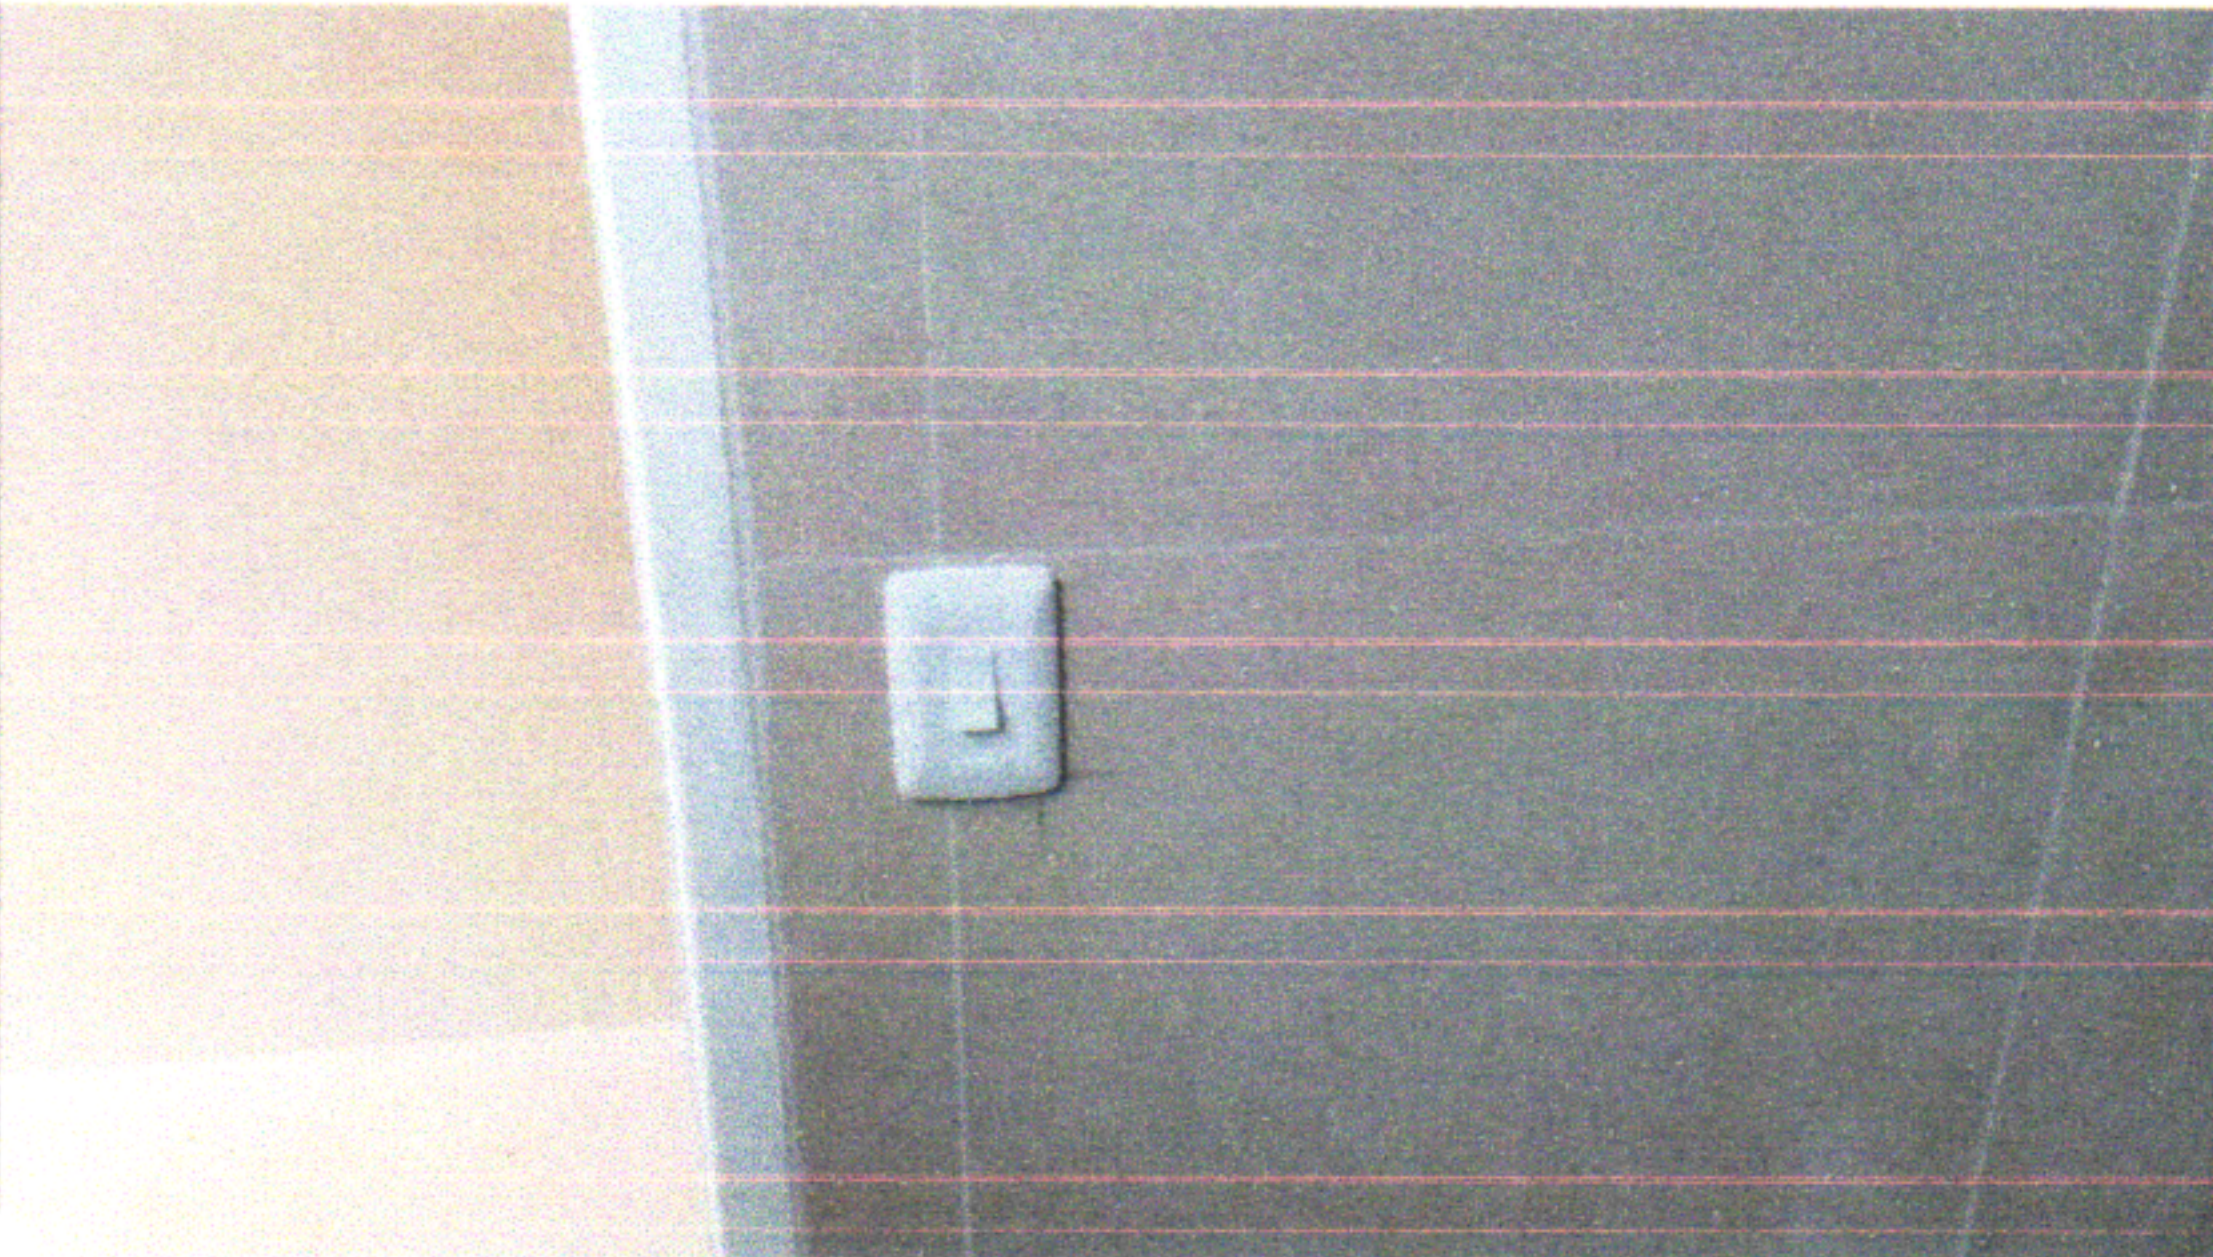
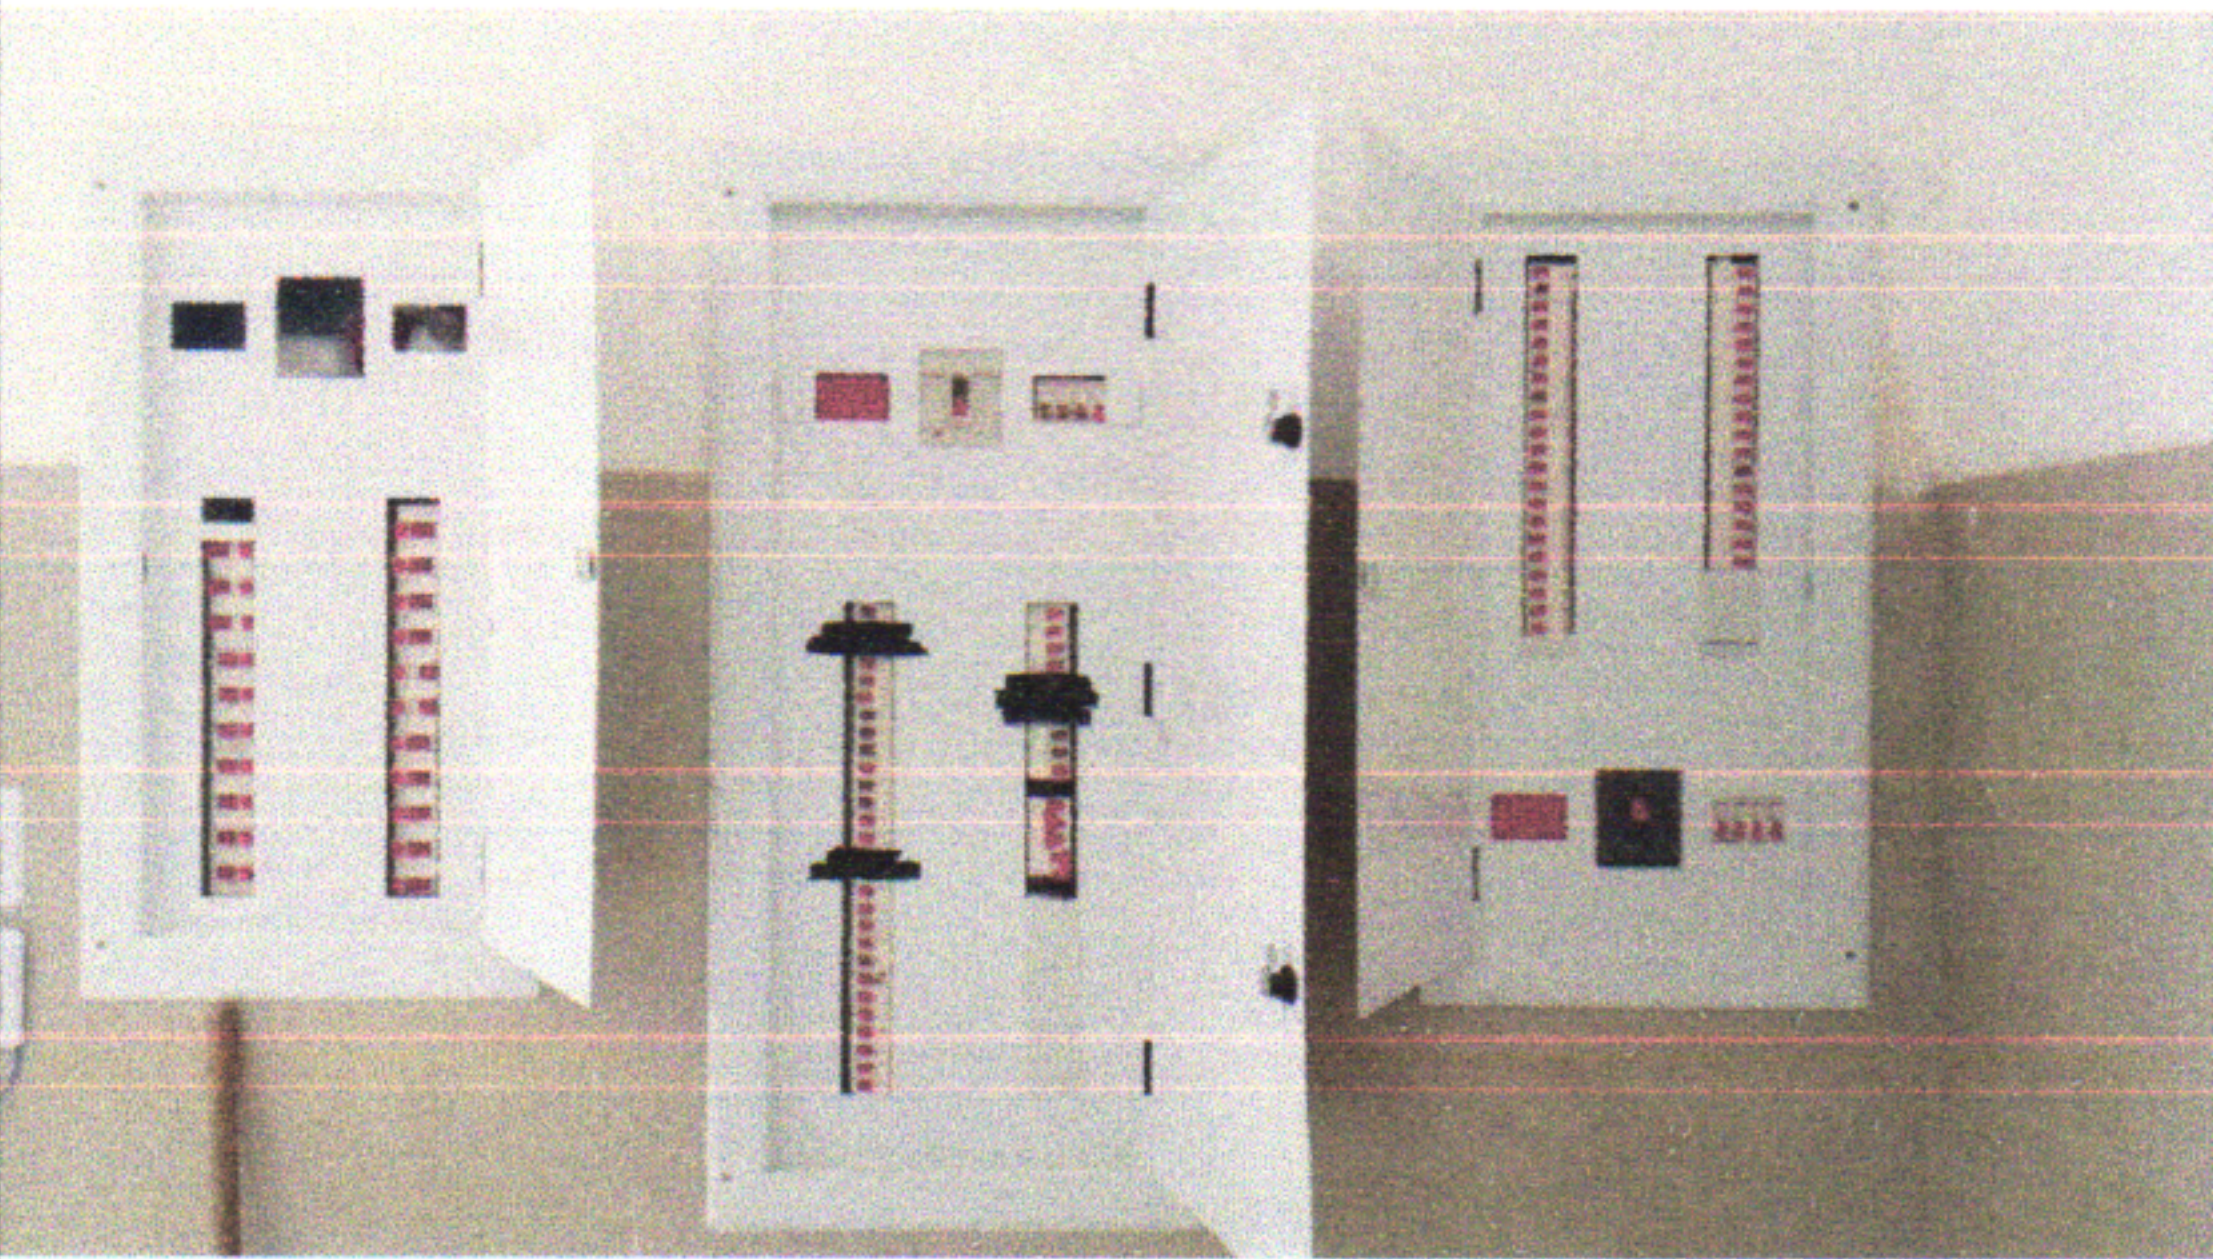
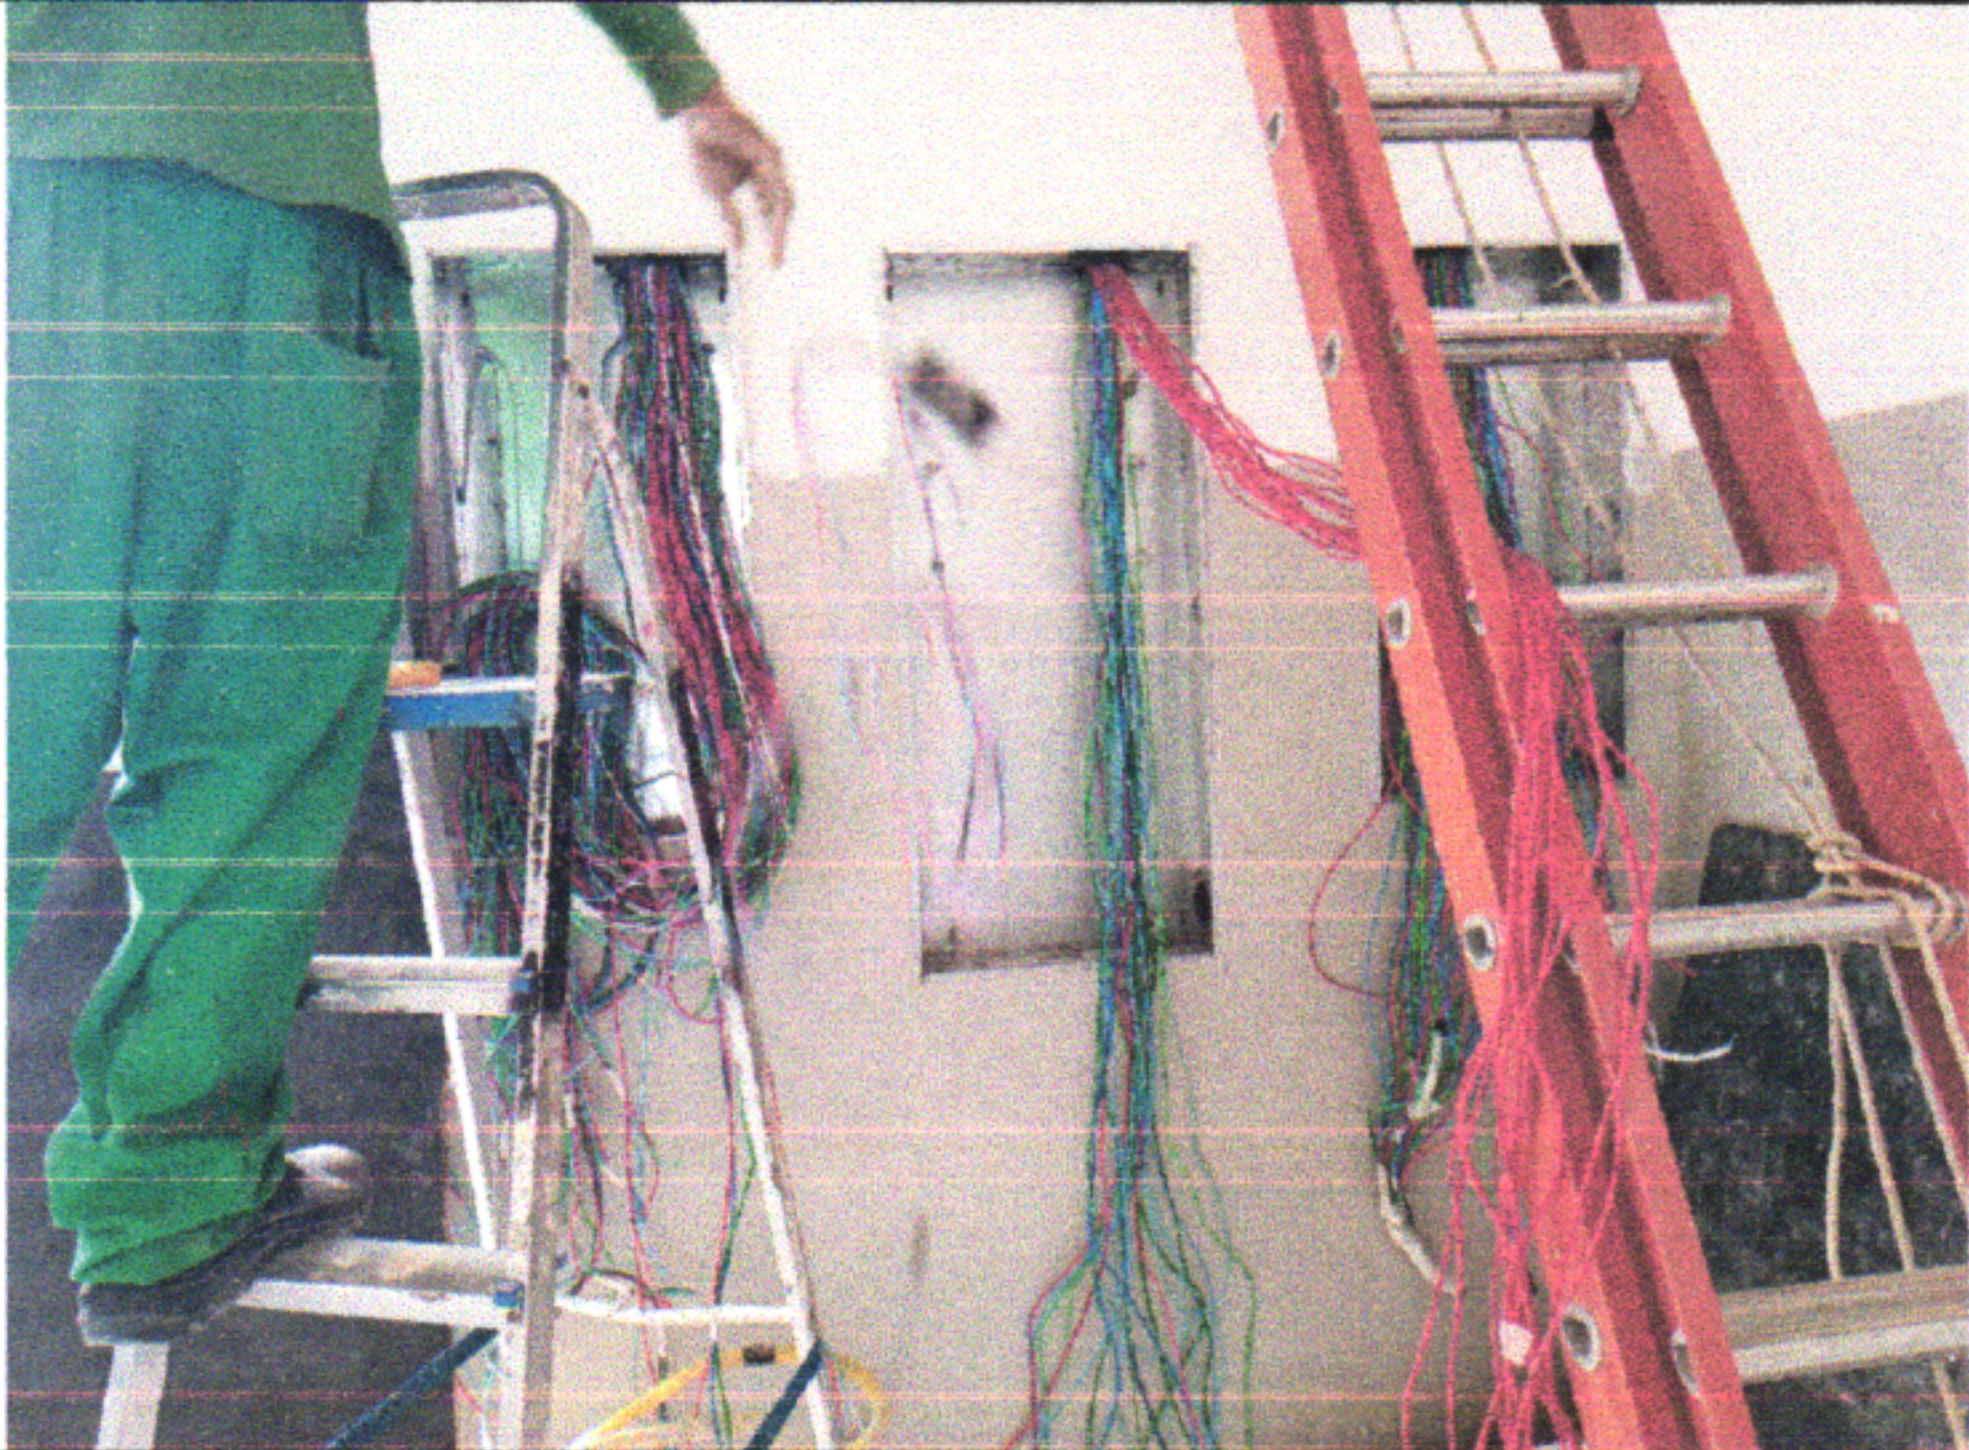

L&R Santos Construções LTDA
Elton de Souza Barbosa
Engenheiro Civil
Resp. Técnico – CREA 1819511430


TARCÍSIO CRUZ MUNIZ
Secretário de Infraestrutura
Matrícula: 478163
Prefeitura de São Lourenço da Mata



GOVERNO MUNICIPAL
**SÃO LOURENÇO
DA MATA**

RELATÓRIO FOTOGRÁFICO BM 01 3º ADITIVO

MUNICÍPIO/UF: SÃO LOUREÇO DA MATA / PE	GESTOR / AÇÃO: SECRETARIA DE INFRAESTRUTURA	ENDEREÇO: CENTRO, SÃO LOURENÇO DA MATA-PE	BM DATA:	01
PROPONENTE: PREFEITURA DE SÃO LOURENÇO DA MATA	OBJETO: CONTRATAÇÃO DE EMPRESA DE ENGENHARIA COM FINS NA RETOMADA DA OBRA DE CONSTRUÇÃO DA UPINHA DA RUA IMPERIAL, BAIRRO : V, NO MUNICÍPIO DE SÃO LOURENÇO DA MATA. IO DE SÃO LOURENÇO DA MATA - PE	EMPREENDIMENTO: UPINHA SÃO JOÃO SÃO PAULO		
FOTO 13		FOTO 14		
				
13.6 - LUMINÁRIA TUBULAR COM LÂMPADA LED DE 2 X 18/20 W / BIVOLT		13.41 - FORNECIMENTO E INSTALAÇÃO DE ELETROCALHA PERFURADA 100 X 100 X 3000 MM (REF. MOPA OU SIMILAR)		
FOTO 15		FOTO 16		
				
13.55 - INTERRUPTOR SIMPLES (1 MÓDULO), 10A/250V, INCLUINDO SUPORTE E PLACA - FORNECIMENTO E INSTALAÇÃO. AF_03/2023		13.62 - TOMADA BAIXA DE EMBUTIR (2 MÓDULOS), 2P+T 10 A, INCLUINDO SUPORTE E PLACA - FORNECIMENTO E INSTALAÇÃO. AF_03/2023		
FOTO 17		FOTO 18		
				
16.67 - QUADRO DE DISTRIBUIÇÃO DE ENERGIA EM CHAPA DE AÇO GALVANIZADO, DE EMBUTIR, COM BARRAMENTO TRIFÁSICO, PARA 56 DISJUNTORES DIN 225A - FORNECIMENTO E INSTALAÇÃO. AF_10/2020		13.84 - CABO DE COBRE FLEXÍVEL ISOLADO, 4 MM², ANTI-CHAMA 450/750 V, PARA CIRCUITOS TERMINAIS - FORNECIMENTO E INSTALAÇÃO. AF_03/2023		
FOTO 19		FOTO 20		

GRAUCY KELLI FERREIRA CAMPOS
Engenheira Civil
CREA-PE nº 050226

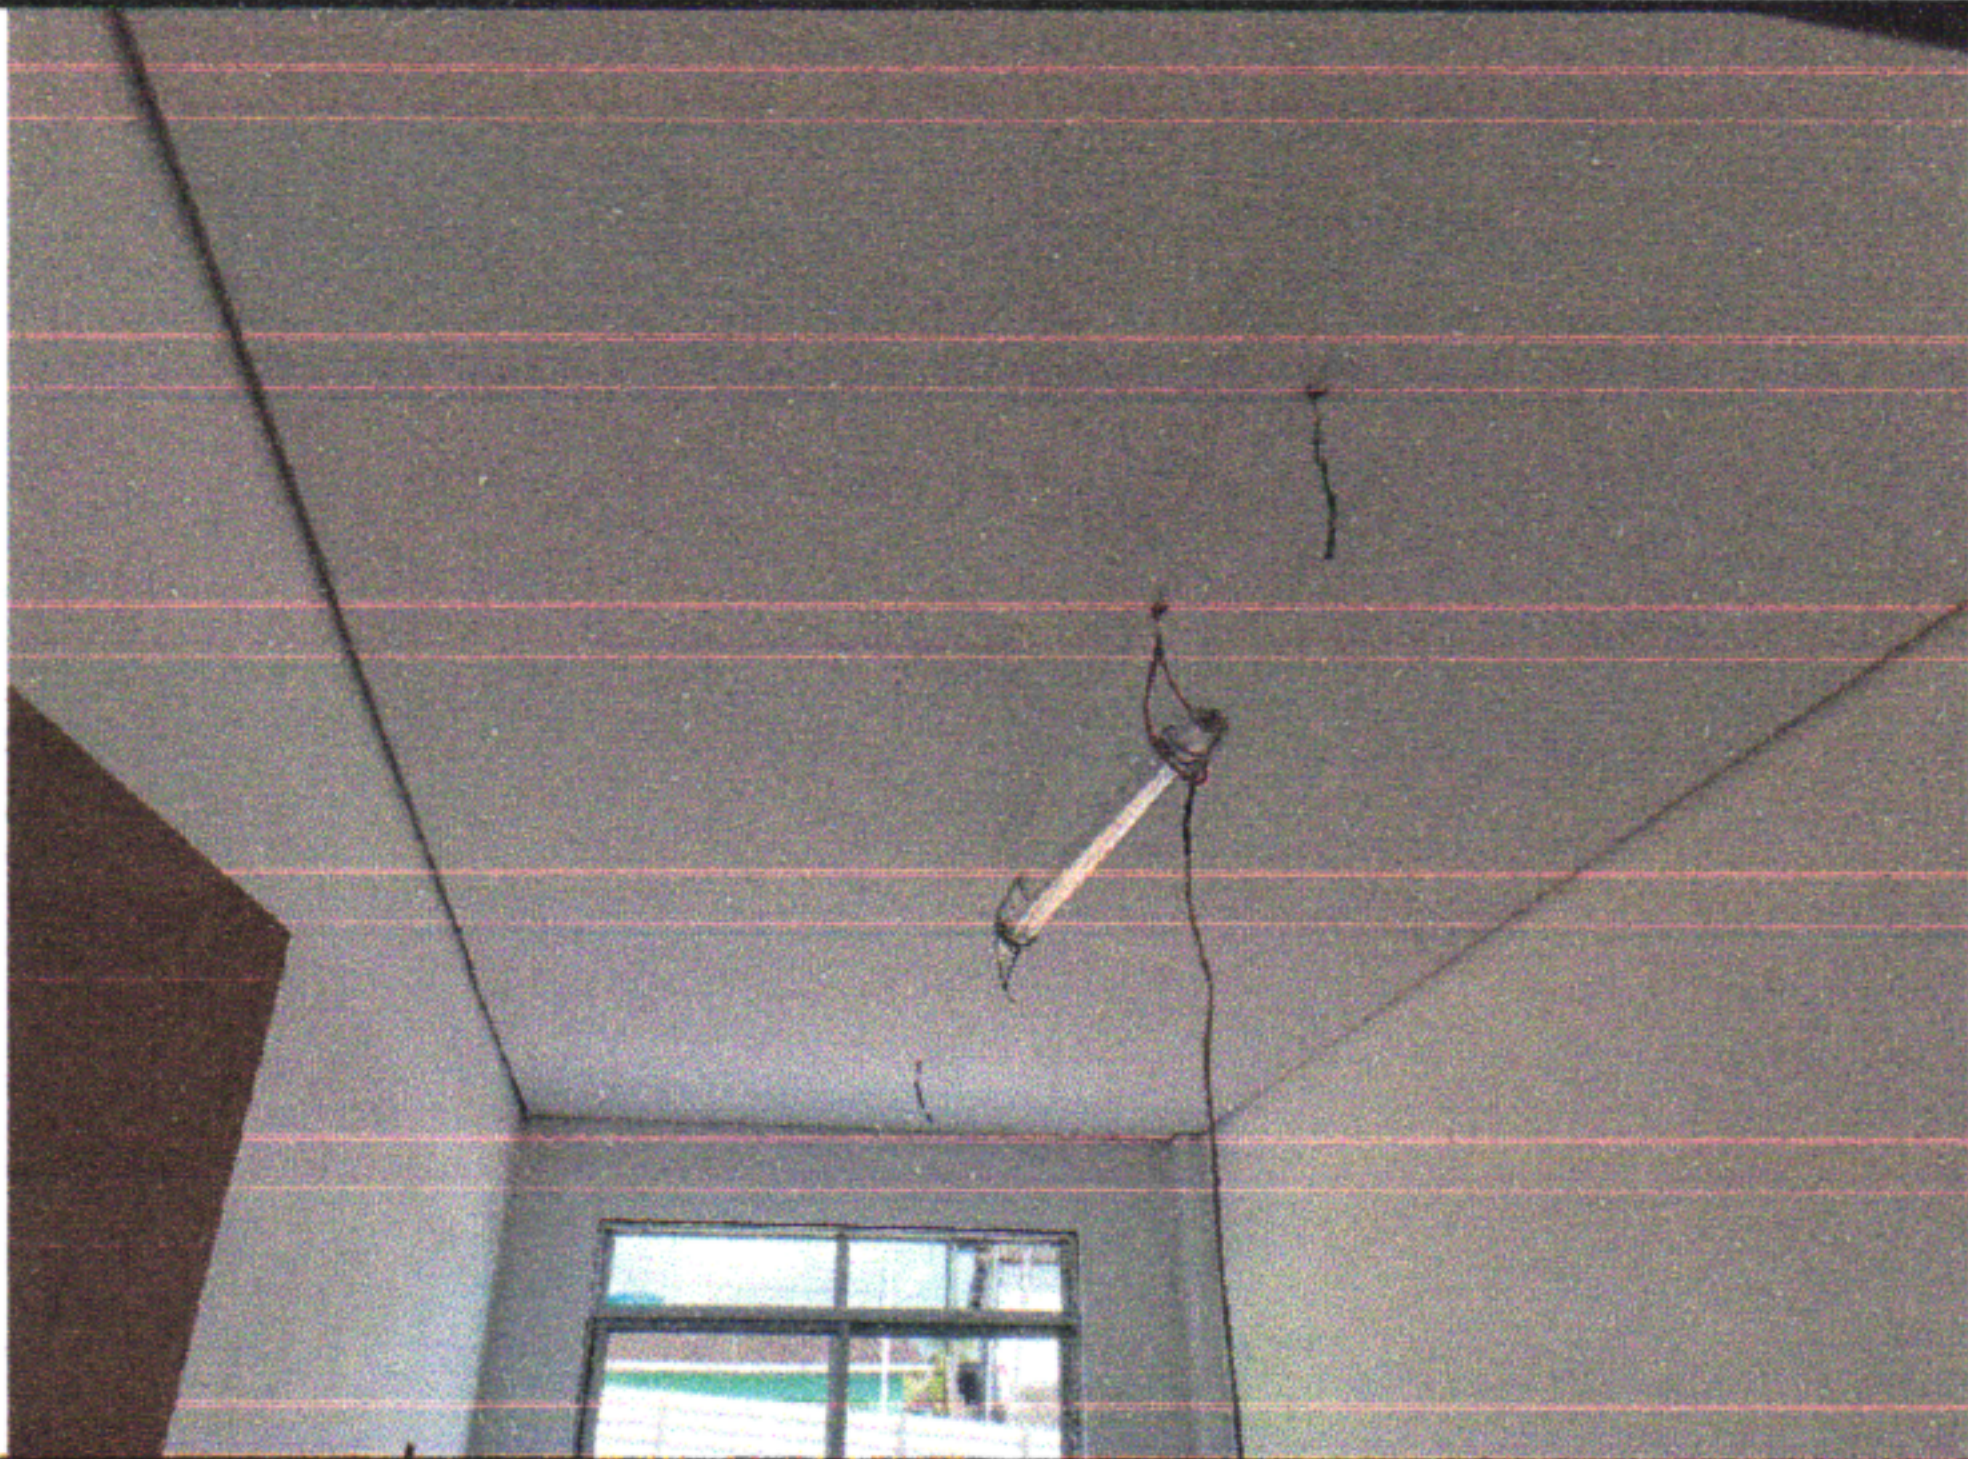
L&R Santos Construções LTDA
Elton de Souza Barbosa
Engenheiro Civil
Resp. Técnico – CREA 1819511430

TARCÍSIO CRUZ MUNIZ
Secretário de Infraestrutura
Matrícula: 478163
Prefeitura de São Lourenço da Mata



GOVERNO MUNICIPAL
**SÃO LOURENÇO
DA MATA**

RELATÓRIO FOTOGRÁFICO BM 01 3º ADITIVO

MUNICÍPIO/UF: SÃO LOURENÇO DA MATA / PE	GESTOR / AÇÃO: SECRETARIA DE INFRAESTRUTURA	ENDEREÇO: CENTRO, SÃO LOURENÇO DA MATA-PE	BM DATA:	01
PROPONENTE: PREFEITURA DE SÃO LOURENÇO DA MATA	OBJETO: CONTRATAÇÃO DE EMPRESA DE ENGENHARIA COM FINS NA RETOMADA DA OBRA DE CONSTRUÇÃO DA UPINHA DA RUA IMPERIAL, BAIRRO : V, NO MUNICÍPIO DE SÃO LOURENÇO DA MATA. IO DE SÃO LOURENÇO DA MATA - PE	EMPREENDIMENTO: UPINHA SÃO JOÃO SÃO PAULO		
				
14.2 - REVESTIMENTO CERÂMICO PARA PISO COM PLACAS TIPO PORCELANATO DE DIMENSÕES 60X60 CM APLICADA EM AMBIENTES DE ÁREA MAIOR QUE 10 M². AF_02/2023_PE		14.3 - CHAPISCO APLICADO EM ALVENARIAS E ESTRUTURAS DE CONCRETO INTERNAS, COM COLHER DE PEDREIRO. ARGAMASSA TRAÇO 1:3 COM PREPARO EM BETONEIRA 400L. AF_10/2022		
FOTO 21		FOTO 22		
				
14.6 - EMBOÇO, PARA RECEBIMENTO DE CERÂMICA, EM ARGAMASSA TRAÇO 1:2:8, PREPARO MECÂNICO COM BETONEIRA 400L, APLICADO MANUALMENTE EM FACES INTERNAS DE PAREDES, PARA AMBIENTE COM ÁREA ENTRE 5M2 E 10M2, ESPESSURA DE 20MM, COM EXECUÇÃO DE TALISCAS. AF_06/2014		16.1 - FORRO EM DRYWALL, PARA AMBIENTES COMERCIAIS, INCLUSIVE ESTRUTURA BIRECIONAL DE FIXAÇÃO. AF_08/2023_PS		
FOTO 23		FOTO 24		
				
17.2 - EMASSAMENTO COM MASSA LÁTEX, APLICAÇÃO EM TETO, DUAS DEMÃOS, LIXAMENTO MANUAL. AF_04/2023		17.3 - EMASSAMENTO COM MASSA LÁTEX, APLICAÇÃO EM PAREDE, DUAS DEMÃOS, LIXAMENTO MANUAL. AF_04/2023		
FOTO 25		FOTO 26		

GRAUCY KELLI FERREIRA CAMPOS
Engenheira Civil
CREA-PE nº 050226

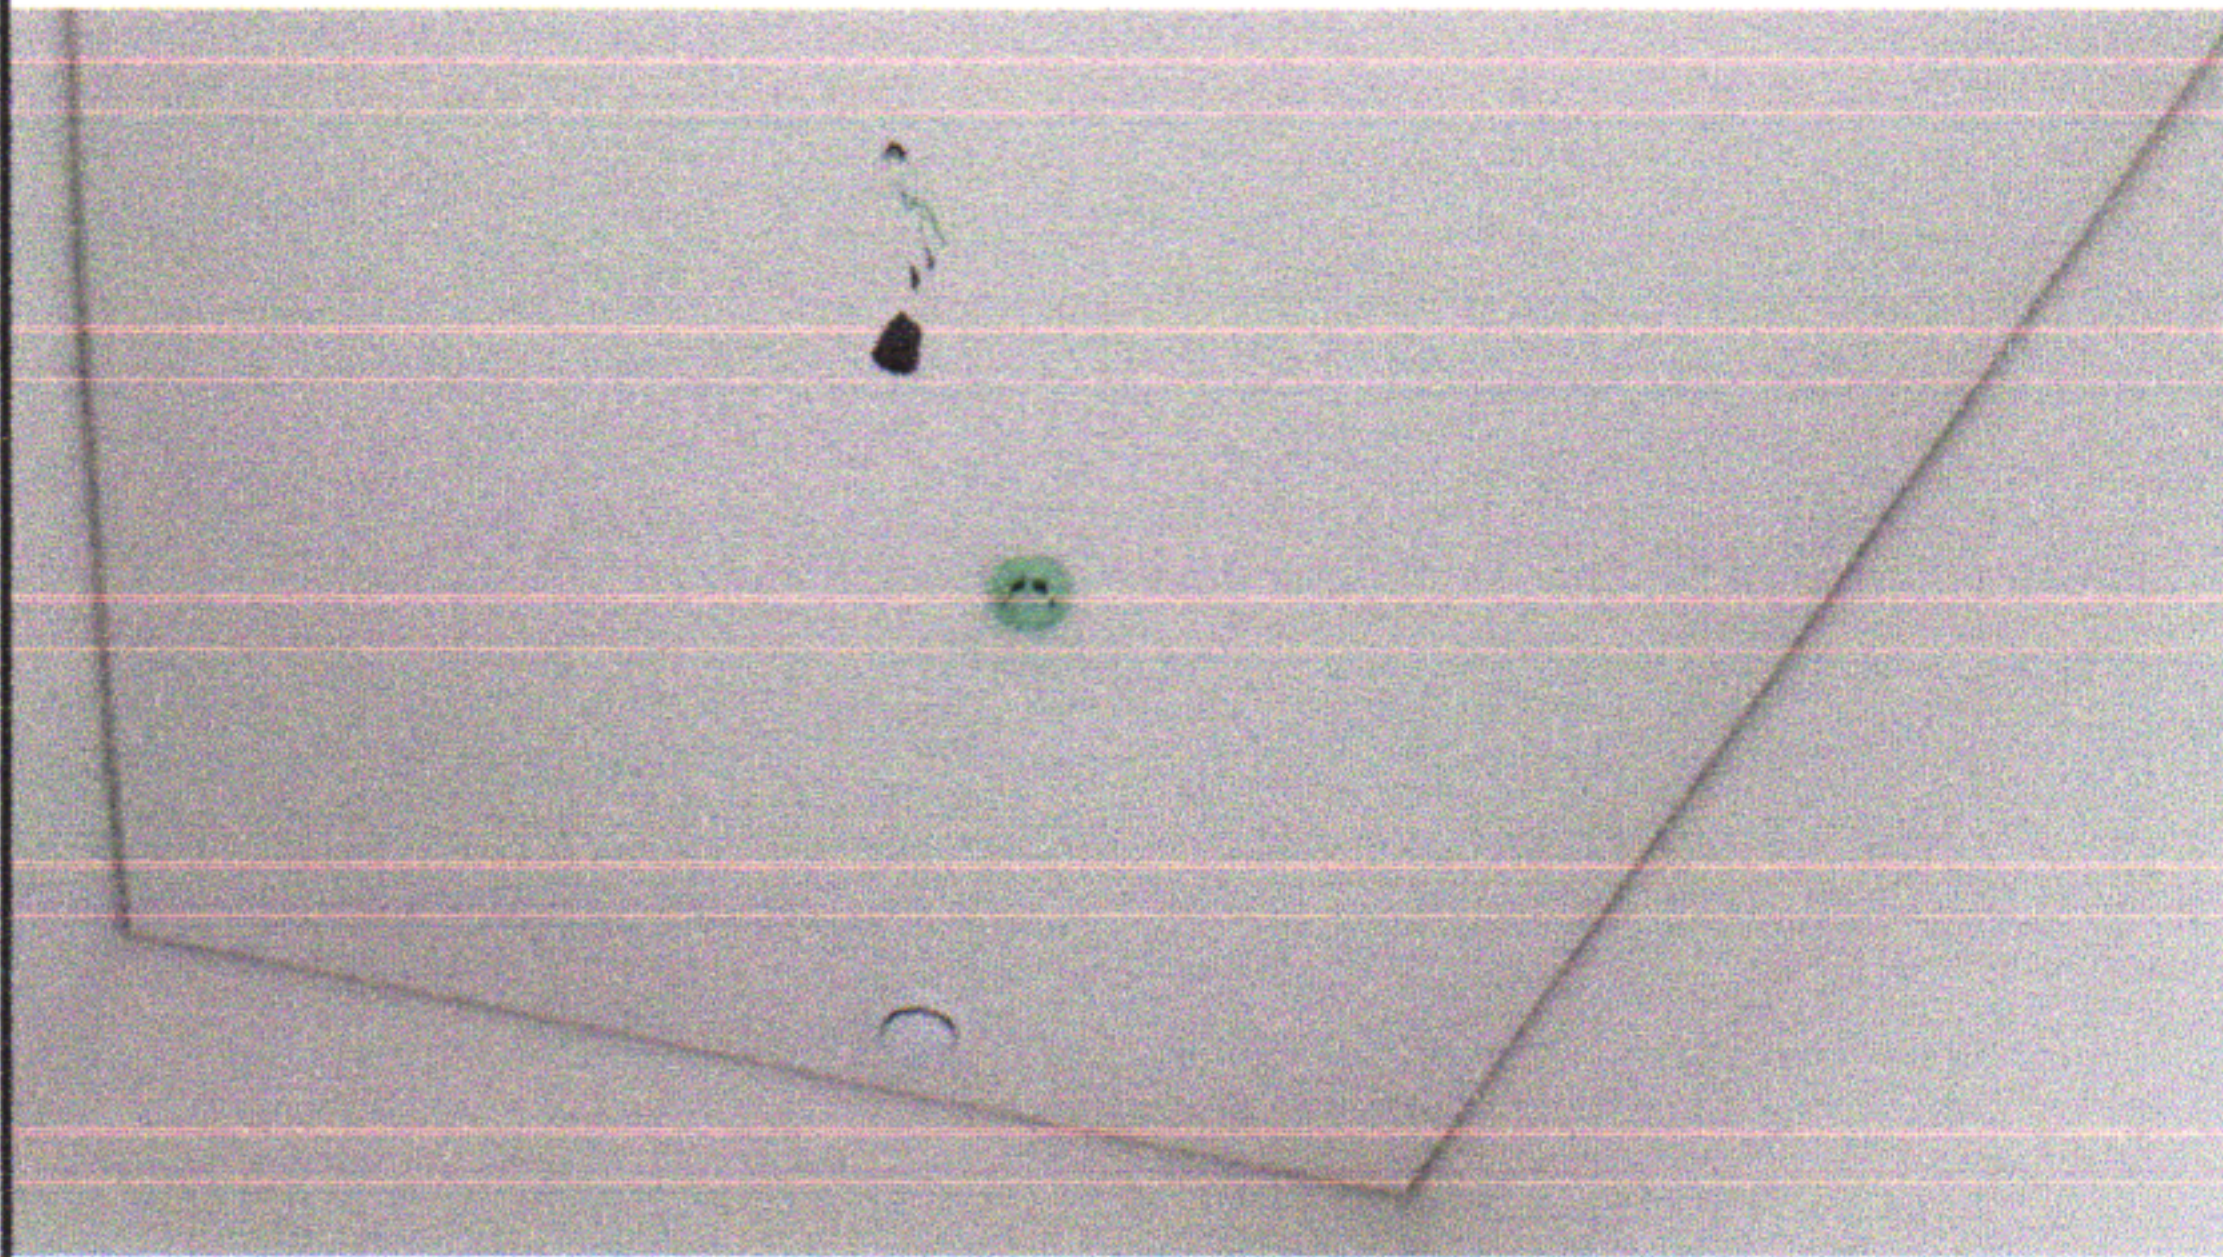
L&R Santos Construções LTDA
Elton de Souza Barbosa
Engenheiro Civil
Resp. Técnico – CREA 1819511430

TARCÍSIO CRUZ MUNIZ
Secretário de Infraestrutura
Matrícula: 478163
Prefeitura de São Lourenço da Mata



GOVERNO MUNICIPAL
**SÃO LOURENÇO
DA MATA**

RELATÓRIO FOTOGRÁFICO BM 01 3º ADITIVO

MUNICÍPIO/UF: SÃO LOUREÇO DA MATA / PE	GESTOR / AÇÃO: SECRETARIA DE INFRAESTRUTURA	ENDEREÇO: CENTRO, SÃO LOURENÇO DA MATA-PE	BM DATA:	01
PROPONENTE: PREFEITURA DE SÃO LOURENÇO DA MATA	OBJETO: CONTRATAÇÃO DE EMPRESA DE ENGENHARIA COM FINS NA RETOMADA DA OBRA DE CONSTRUÇÃO DA UPINHA DA RUA IMPERIAL, BAIRRO : V, NO MUNICÍPIO DE SÃO LOURENÇO DA MATA. IO DE SÃO LOURENÇO DA MATA - PE	EMPREENDIMENTO: UPINHA SÃO JOÃO SÃO PAULO		
				
18.5 - TUBO EM COBRE FLEXÍVEL, DN 1/4", COM ISOLAMENTO, INSTALADO EM FORRO, PARA RAMAL DE ALIMENTAÇÃO DE AR CONDICIONADO, INCLUSO FIXADOR. AF_11/2021		18.9 - EXAUSTOR ACI-200, DA SICTELL OU SIMILAR - FORNECIMENTO E INSTALAÇÃO		
FOTO 27		FOTO 28		
				
19.16 - CORDOALHA DE COBRE NU 50 MM², ENTERRADA - FORNECIMENTO E INSTALAÇÃO. AF_08/2023		19.17 - CORDOALHA DE COBRE NU 35 MM², NÃO ENTERRADA, COM ISOLADOR - FORNECIMENTO E INSTALAÇÃO. AF_08/2023		
FOTO 29		FOTO 30		
				
19.25 - DETECTOR DE FUMAÇA ÓPTICO ENDEREÇÁVEL, MODELO VRE-F, MARCA VERIN OU SIMILAR		19.27 - CAIXA DE INSPEÇÃO TIPO SOLO EM PVC COM TAMPA DE FERRO FUNDIDO REFORÇADA COM BOCAL INTERIOR QUADRADO ARTICULADO E BORDA EXTERIOR REDONDA DE 300mm PARA PASSEIOS E PISOS SUJEITOS A CARGAS PESADA.		
FOTO 31		FOTO 32		

GRAUCY KELLI FERREIRA CAMPOS
Engenheira Civil
CREA-PE nº 050226

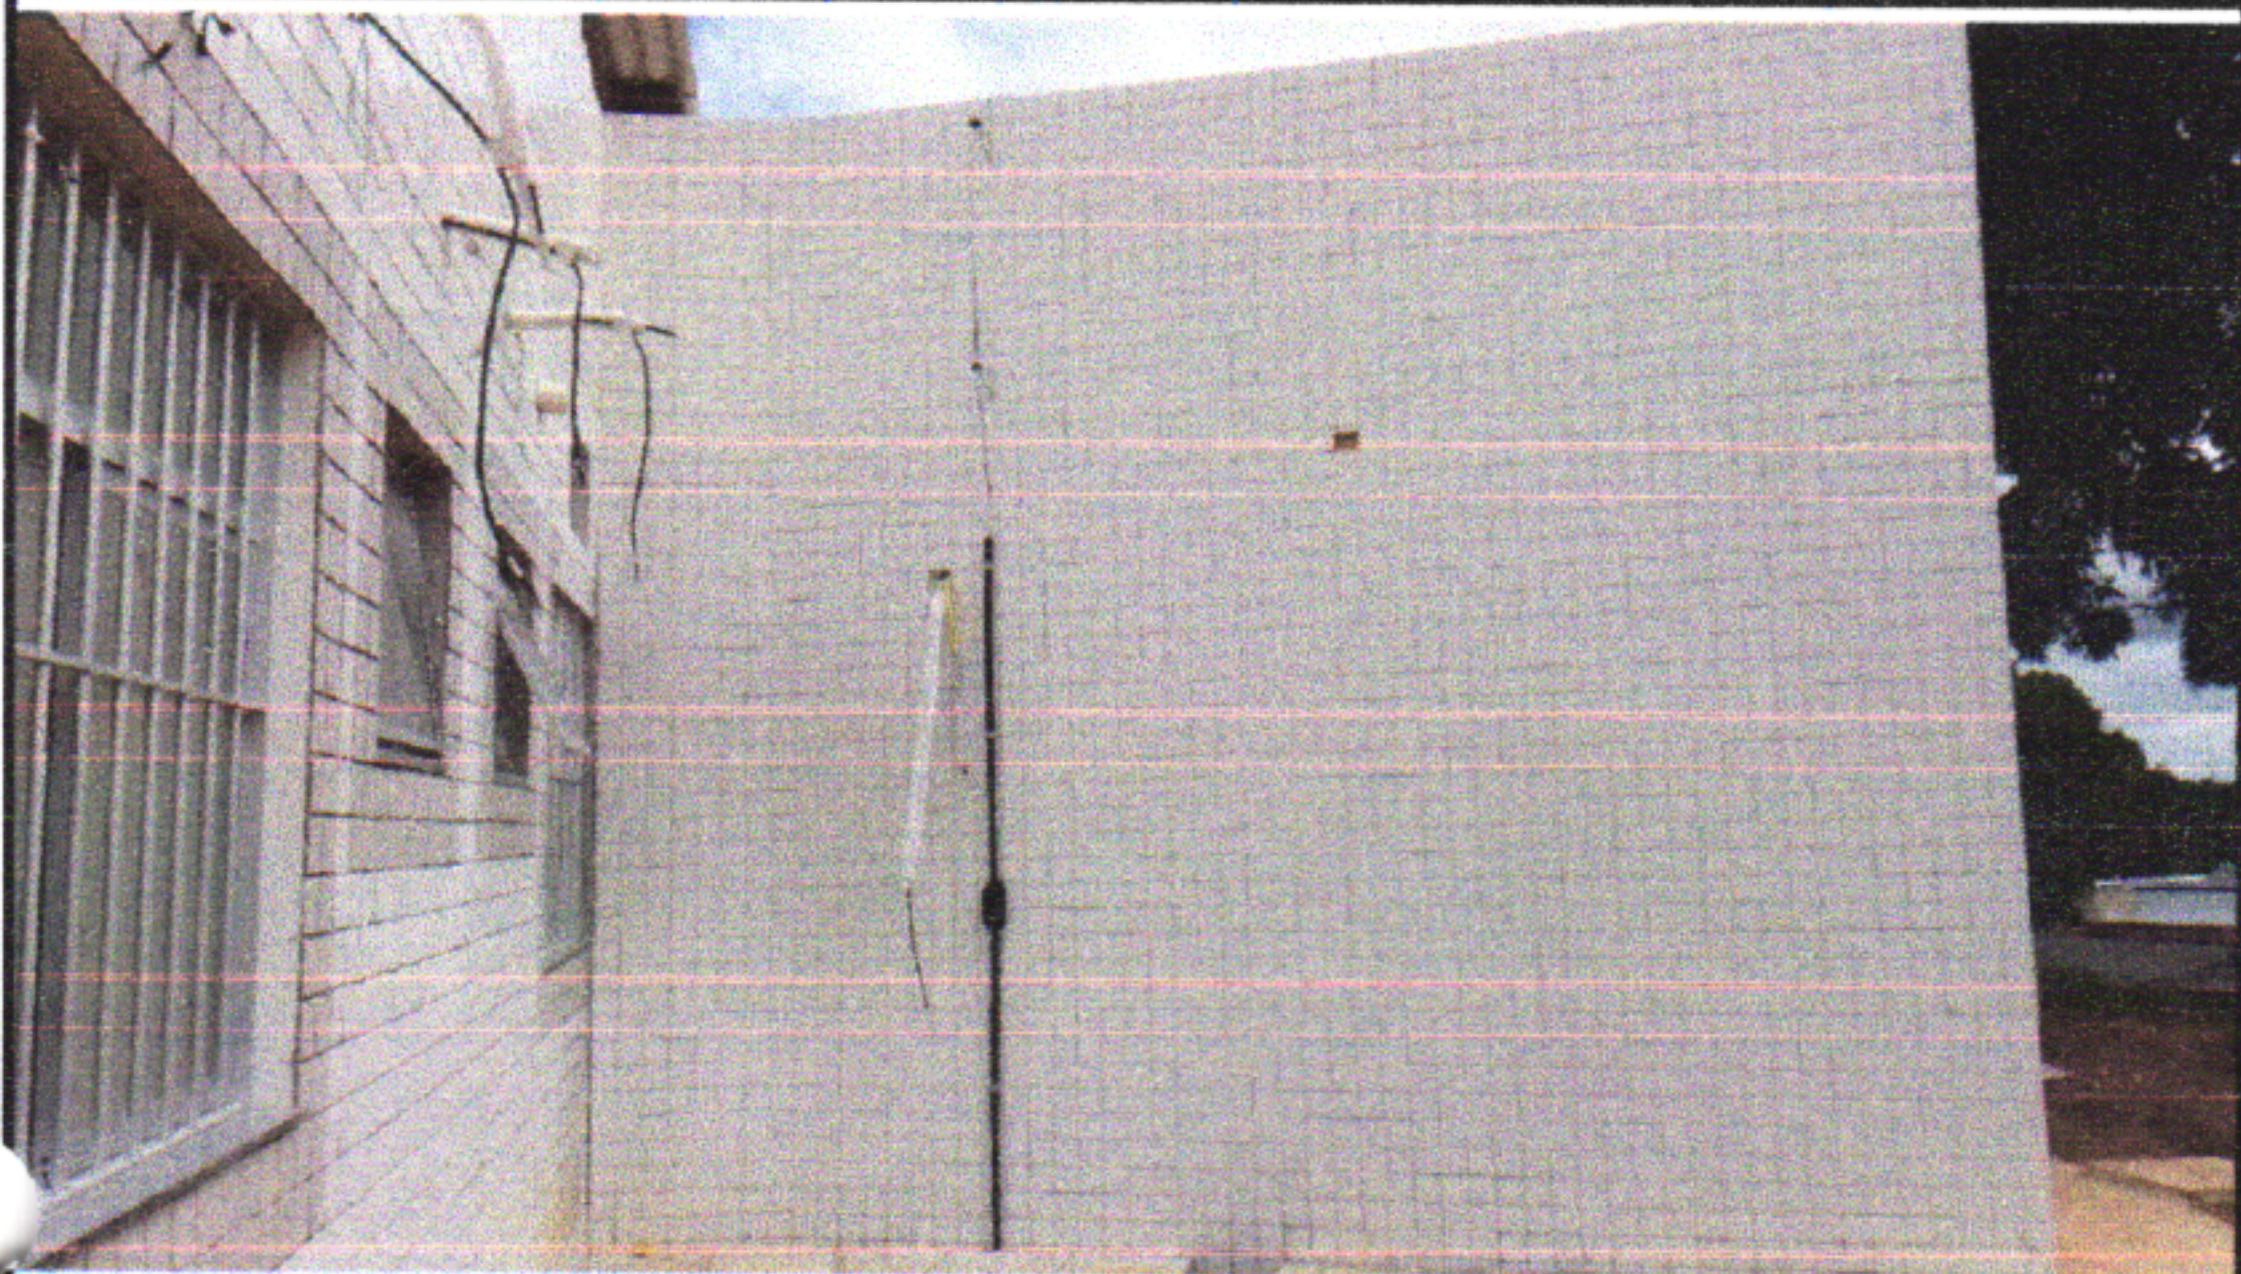
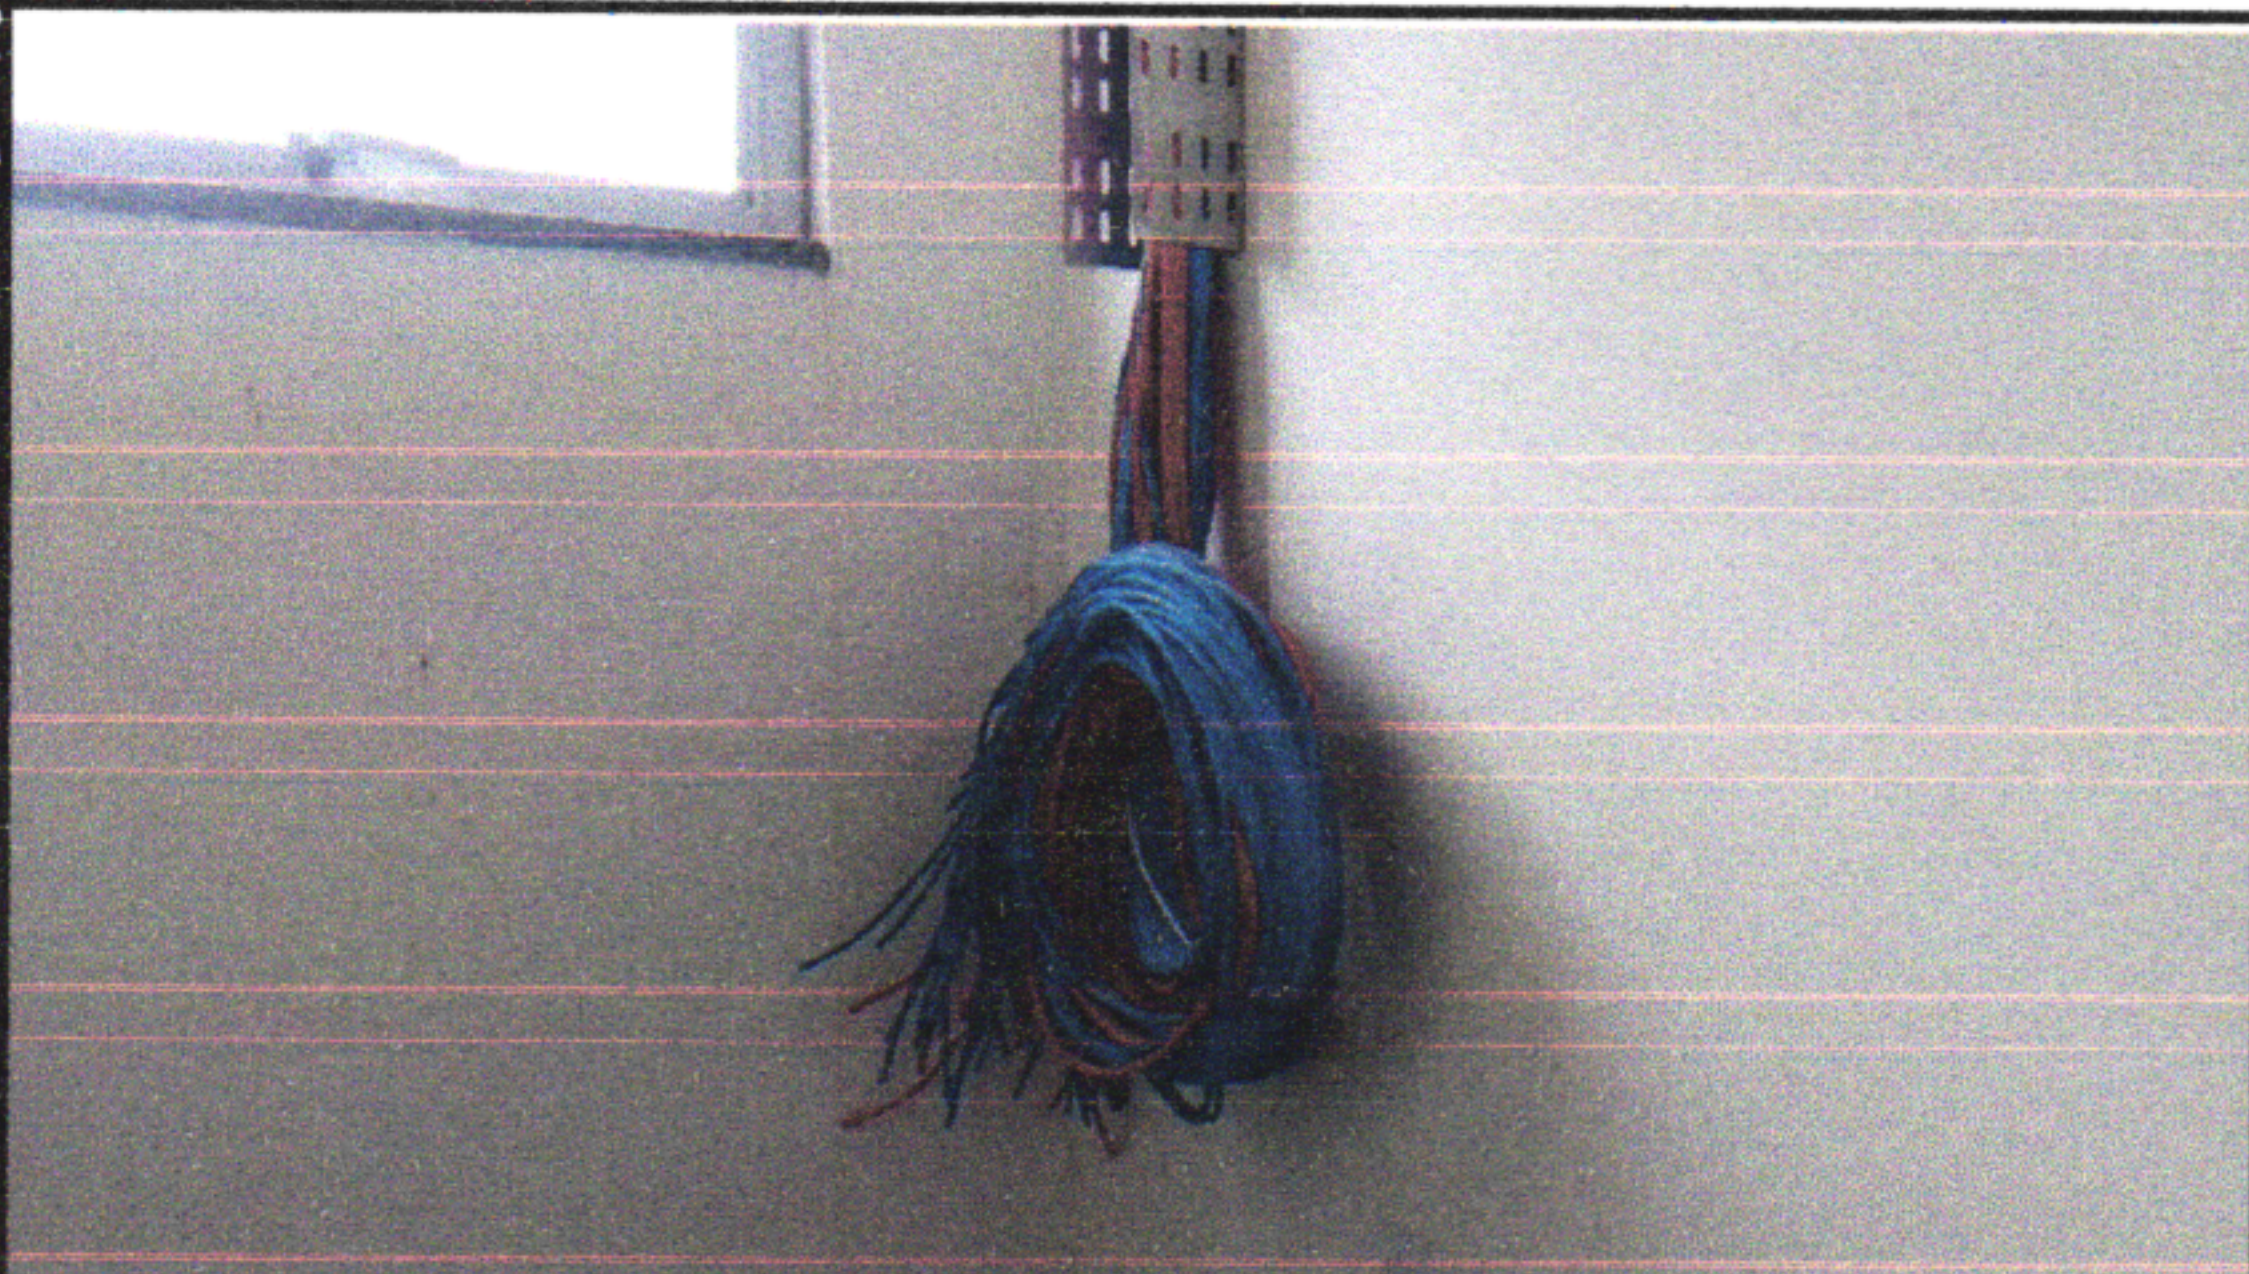
L&R Santos Construções LTDA
Elton de Souza Barbosa
Engenheiro Civil
Resp. Técnico – CREA 1819511430

TARCÍSIO CRUZ MUNIZ
Secretário de Infraestrutura
Matrícula: 478163
Prefeitura de São Lourenço da Mata

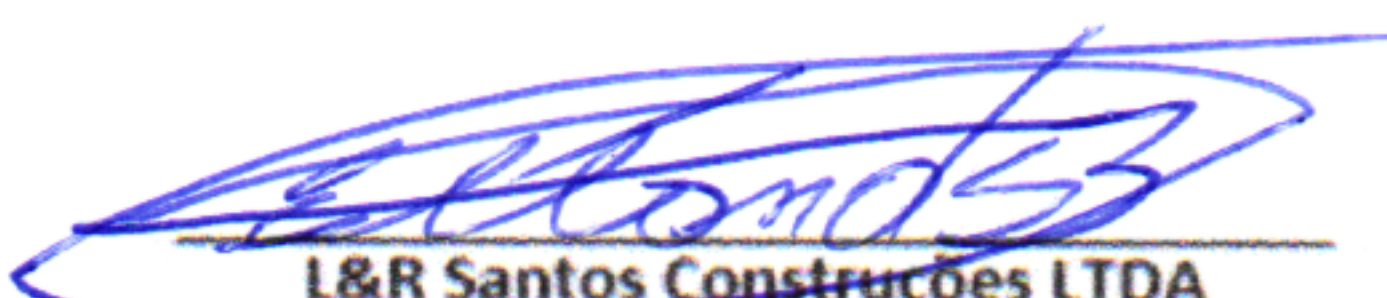


GOVERNO MUNICIPAL
**SÃO LOURENÇO
DA MATA**

RELATÓRIO FOTOGRÁFICO BM 01 3º ADITIVO

MUNICÍPIO/UF: SÃO LOUREÇO DA MATA / PE	GESTOR / AÇÃO: SECRETARIA DE INFRAESTRUTURA	ENDEREÇO: CENTRO, SÃO LOURENÇO DA MATA-PE	BM DATA:	01
PROPONENTE: PREFEITURA DE SÃO LOURENÇO DA MATA	OBJETO: CONTRATAÇÃO DE EMPRESA DE ENGENHARIA COM FINS NA RETOMADA DA OBRA DE CONSTRUÇÃO DA UPINHA DA RUA IMPERIAL, BAIRRO : \, NO MUNICÍPIO DE SÃO LOURENÇO DA MATA.IO DE SÃO LOURENÇO DA MATA - PE	EMPREENHIMENTO: UPINHA SÃO JOÃO SÃO PAULO		
				
19.28 - CAIXA INSPEÇÃO EM POLIAMIDA 150X110X70MM, BOCAL 1" (DN 32MM), REF: TEL-541 (SPDA)		20.04 - CABO ELETRÔNICO CATEGORIA 6, INSTALADO EM EDIFICAÇÃO INSTITUCIONAL - FORNECIMENTO E INSTALAÇÃO. AF_11/2019		
FOTO 33		FOTO 34		

GRAUCY KELLI FERREIRA CAMPOS
Engenheira Civil
CREA-PE nº 050226


L&R Santos Construções LTDA
Elton de Souza Barbosa
Engenheiro Civil
Resp. Técnico – CREA 1819511430


TARCÍSIO CRUZ MUNIZ
Secretário de Infraestrutura
Matrícula: 478163
Prefeitura de São Lourenço da Mata