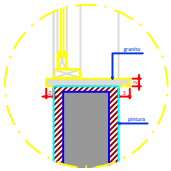

D1 Pingadeira/Peitoril
sem escala

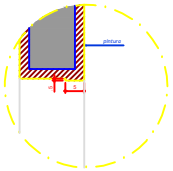

D2 Pingadeira
sem escala

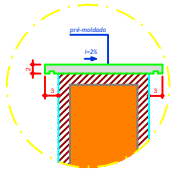

D3 Chapin
sem escala

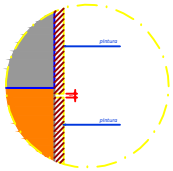

D4 Friso na argamassa
OBS: Friso abaixo da viga

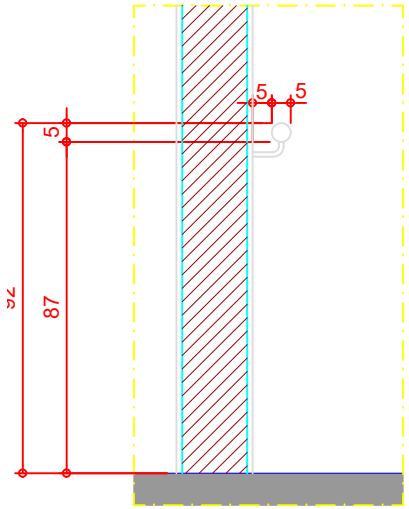

D5 detalhe corrimão escada
sem escala

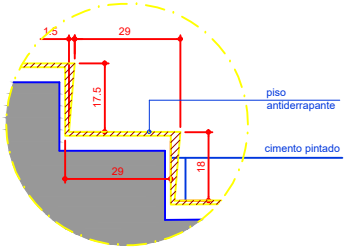

D6 detalhe degrau escada de incêndio
escala 1/10

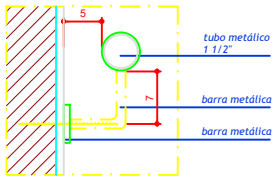

D7 detalhe corrimão
escala 1/5

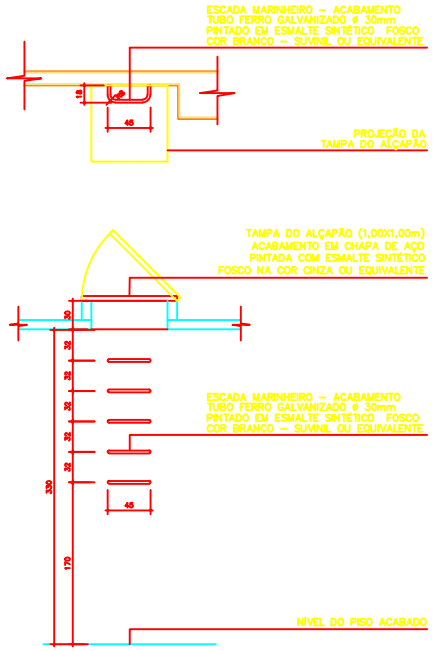

D10 Escada marinheiro - vista superior\vista frontal
sem escala

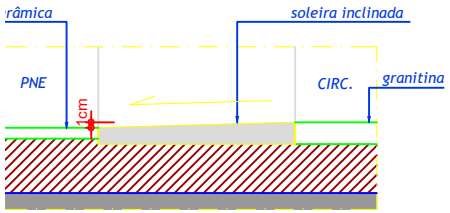

D11 detalhe soleira PNE
sem escala

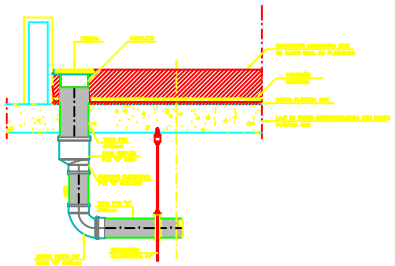

D8 Grelha de captação terraço
sem escala

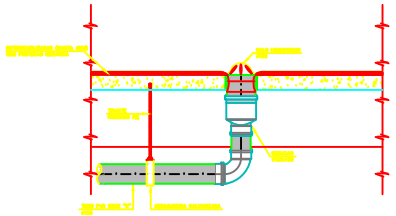

D9 Captação Laje Impermeabilizada
sem escala

REVISÃO: DATA: DESCRIÇÃO:

PAC PROGRAMA DE ACELERAÇÃO DO CRESCIMENTO

GOVERNO FEDERAL BRASIL PAÍS RICO É PAÍS SEM POBREZA

PRAÇA DOS ESPORTES E DA CULTURA

MODELO 700m²

XXXXX Número do empreendimento
XXXXX Número do Processo

Local da obra: Rua XXX, Número XX, Bairro XXX, Cep XXXX-XX, Município; Estado;
Latitude XX° XXX [S ou N] e Longitude XX° XXX W [GPS] O Cadastro Imobiliario XXXX

Progetto Arq., Eng. e const. Ltda.
Av. 84, 644, Sala 03, Ed. Maria Carolina, Goiania - GO
Tel./Fax: 62 3281 2735

PROJETO DE ARQUITETURA - EXECUTIVO

Autor do projeto: **ARQ. LAESSA CRISTINA ESTRELA SILVA**
CREA: 9332/D-GO
Responsável pelo Projeto: **ARQ. LAESSA CRISTINA ESTRELA SILVA**
CREA: 9332/D-GO

DETALHES

Data: 12/ 05/ 2011
Escala: indicada
Número da prancha: 12 /21
Revisão: R00
Arquivo: 700-ARQT-EXE-012-R00