

JA7 - 1640 x 190
escala 1/25

LOCALIZAÇÃO:
- 2º PAVTO.
CÔMODO: SALA DE AULA 1, SALA DE AULA 2.
TELECENTRO.
QUANTITATIVO: 1


PLANTA - JAG
esc. 1/25



JA8 - 1640 x 190
escala 1/25

LOCALIZAÇÃO:
- 2º PAVTO.
CÔMODO: OFICINA 1, OFICINA 2.
QUANTITATIVO: 1


PLANTA - JAG
esc. 1/25

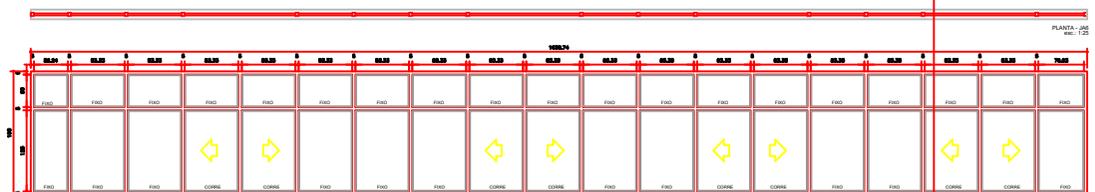

JA9 - 1640 x 190
escala 1/25


LOCALIZAÇÃO:
- 2º PAVTO.
CÔMODO: GERAL, SALA MULTIFUN 1, SALA MULTIFUN 2,
ALBINOARFADO, SALA DE REUNÃO.
QUANTITATIVO: 2

PLANTA - JAG
esc. 1/25

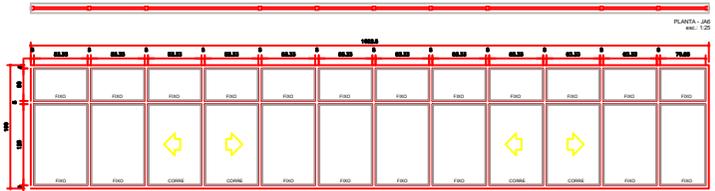


JA10 - 1640 x 190
escala 1/25


LOCALIZAÇÃO:
- 4º PAVTO.
BIBLIOTECA.
QUANTITATIVO: 2

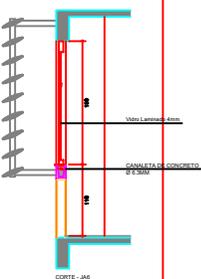


CORTE - JAG
esc. 1/25

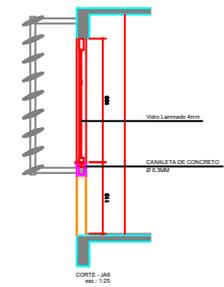

CORTE - JAG
esc. 1/25

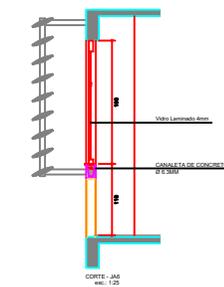

CORTE - JAG
esc. 1/25

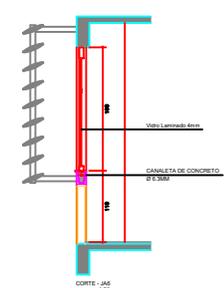

CORTE - JAG
esc. 1/25

QUADRO DE ABERTURAS

PORTAS

ITEM	LARG.	ALT.	ESPECIFICAÇÃO	FOLHA	TIPO	QUANTIDADE
P01	90	210	MELAMINCO	1	ABRIR	25
P02	90	210	MELAMINCO	1	ABRIR	12
P03	120	210	MELAMINCO	2	ABRIR	21
P04	90	210	MELAMINCO	1	ABRIR	12
P05	90	210	ALUMINIO VENEZUELANA	1	ABRIR	02
P06	90	210	ALUMINIO VENEZUELANA	2	CORRER	02
P07	90	210	CHAPA DE AÇO - PCC 30	1	ABRIR	02

JANELAS

ITEM	LARG.	ALT.	PERFILHO	ESPECIFICAÇÃO	TIPO	QUANTIDADE
J01	120	90	180	ALUMINIO VIDRO	MANUABR	08
J02	240	90	180	ALUMINIO VIDRO	MANUABR	02
J03	120	90	175	ALUMINIO VIDRO	MANUABR	02
J04	180	195	110	ALUMINIO VIDRO	MANUABR	02
J05	180	90	180	ALUMINIO VIDRO	MANUABR	02
J06	180	195	110	ALUMINIO VIDRO	FIXA-CORRER	02
J07	180	195	110	ALUMINIO VIDRO	FIXA-CORRER	02
J08	180	195	110	ALUMINIO VIDRO	FIXA-CORRER	02
J09	180	195	110	ALUMINIO VIDRO	FIXA-CORRER	02
J10	180	195	110	ALUMINIO VIDRO	FIXA-CORRER	02
J11	120	90	120	ALUMINIO VIDRO	MANUABR	02
J12	90	90	180	ALUMINIO VIDRO	FIXA	02

PROJETO	DATA:	DESCRIÇÃO:
PRAÇA DOS ESPORTES E DA CULTURA		
MODELO 700m²		XXXXX Número de empreendimento XXXXX Número do Projeto
<small>Endereço: Rua XXX, Número 000, Bairro 000, Cidade 00000-000, Município: Estado, Latitude XX° XX' XX" S e Longitude XX° XX' XX" W, CEP: 00000-000</small>		
<small>Projeto: Arq., Eng. e Const. Ltda. Av. São João, Número 000, Edifício Maria Carolina, Orlândia - GO Tel./Fax: (62) 3281-2735</small>		
PROJETO DE ARQUITETURA - EXECUTIVO		
<small>Autor do projeto: ARQ. LAEBRA CRISTINA ESTRELA SILVA CREA: 000000000 Responsável pelo Projeto: ARQ. LAEBRA CRISTINA ESTRELA SILVA CREA: 000000000</small>		
DETALHE ESQUADRIAS		
DATA: 12 de 2011	Estado: Indicada	Número de páginas: 14 / 21
PROJETO:	Projeto:	
REVISÃO:	Rev. Nº:	