


Esc. 1:75 Fachada atual - Espaço Prefeitura  
Matriz da Luz




Esc. 1:75 Fachada Proposta - Espaço Prefeitura  
Matriz da Luz

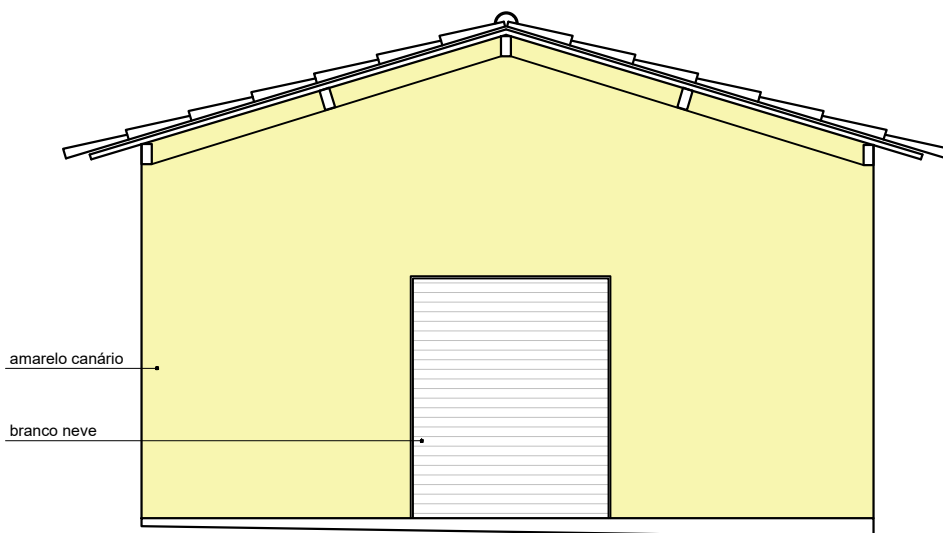

PREFEITURA MUNICIPAL DE SÃO LOURENÇO DA MATA  
SECRETARIA DE INFRAESTRURA

PROJETO  OBRA:	CONTEÚDO:	ESCALA:	DATA:
ASSUNTO: REFORMA ESPAÇO PREFEITURA MATRIZ DA LUZ	FACHADAS	INDICADAS	JAN/2023
LOCALIDADE: MATRIZ DA LUZ, 624, SÃO LOURENÇO DA MATA/PE		RESP. TÉCNICO:	PRANCHA:
		LETÍCIA ROCHA CAU/PE: A250151-1	01/04

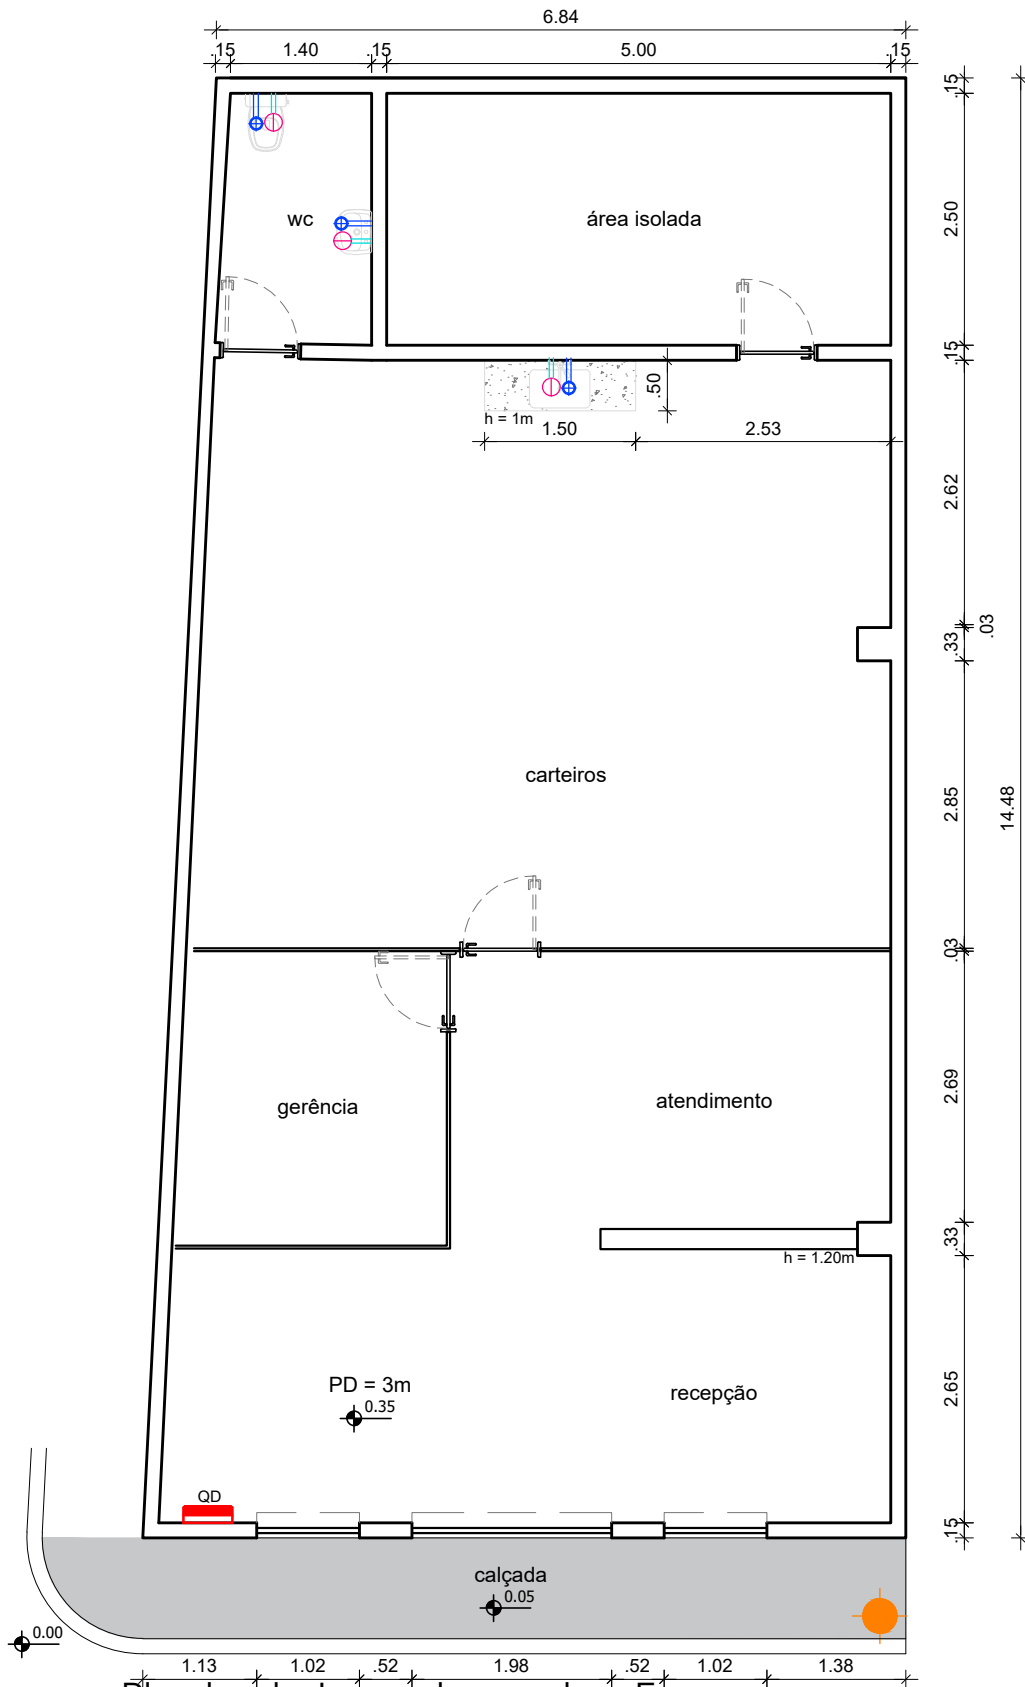

## Planta de Levantamento - Espaço

Esc: 1/75  
 Prefeitura  
 Matriz da Luz



## PREFEITURA MUNICIPAL DE SÃO LOURENÇO DA MATA SECRETARIA DE INFRAESTRURA

PROJETO/ OBRA:

ASSUNTO: REFORMA ESPAÇO PREFEITURA MATRIZ DA LUZ

LOCALIDADE: MATRIZ DA LUZ, 624, SÃO LOURENÇO DA MATA/PE

CONTEÚDO:

PLANTA BAIXA  
 LEVANTAMENTO

ESCALA:

INDICADAS

RESP. TÉCNICO:


LETÍCIA ROCHA  
 CAU/PE: A250151-1

DATA:

JAN/2023


PRANCHA:

02/04

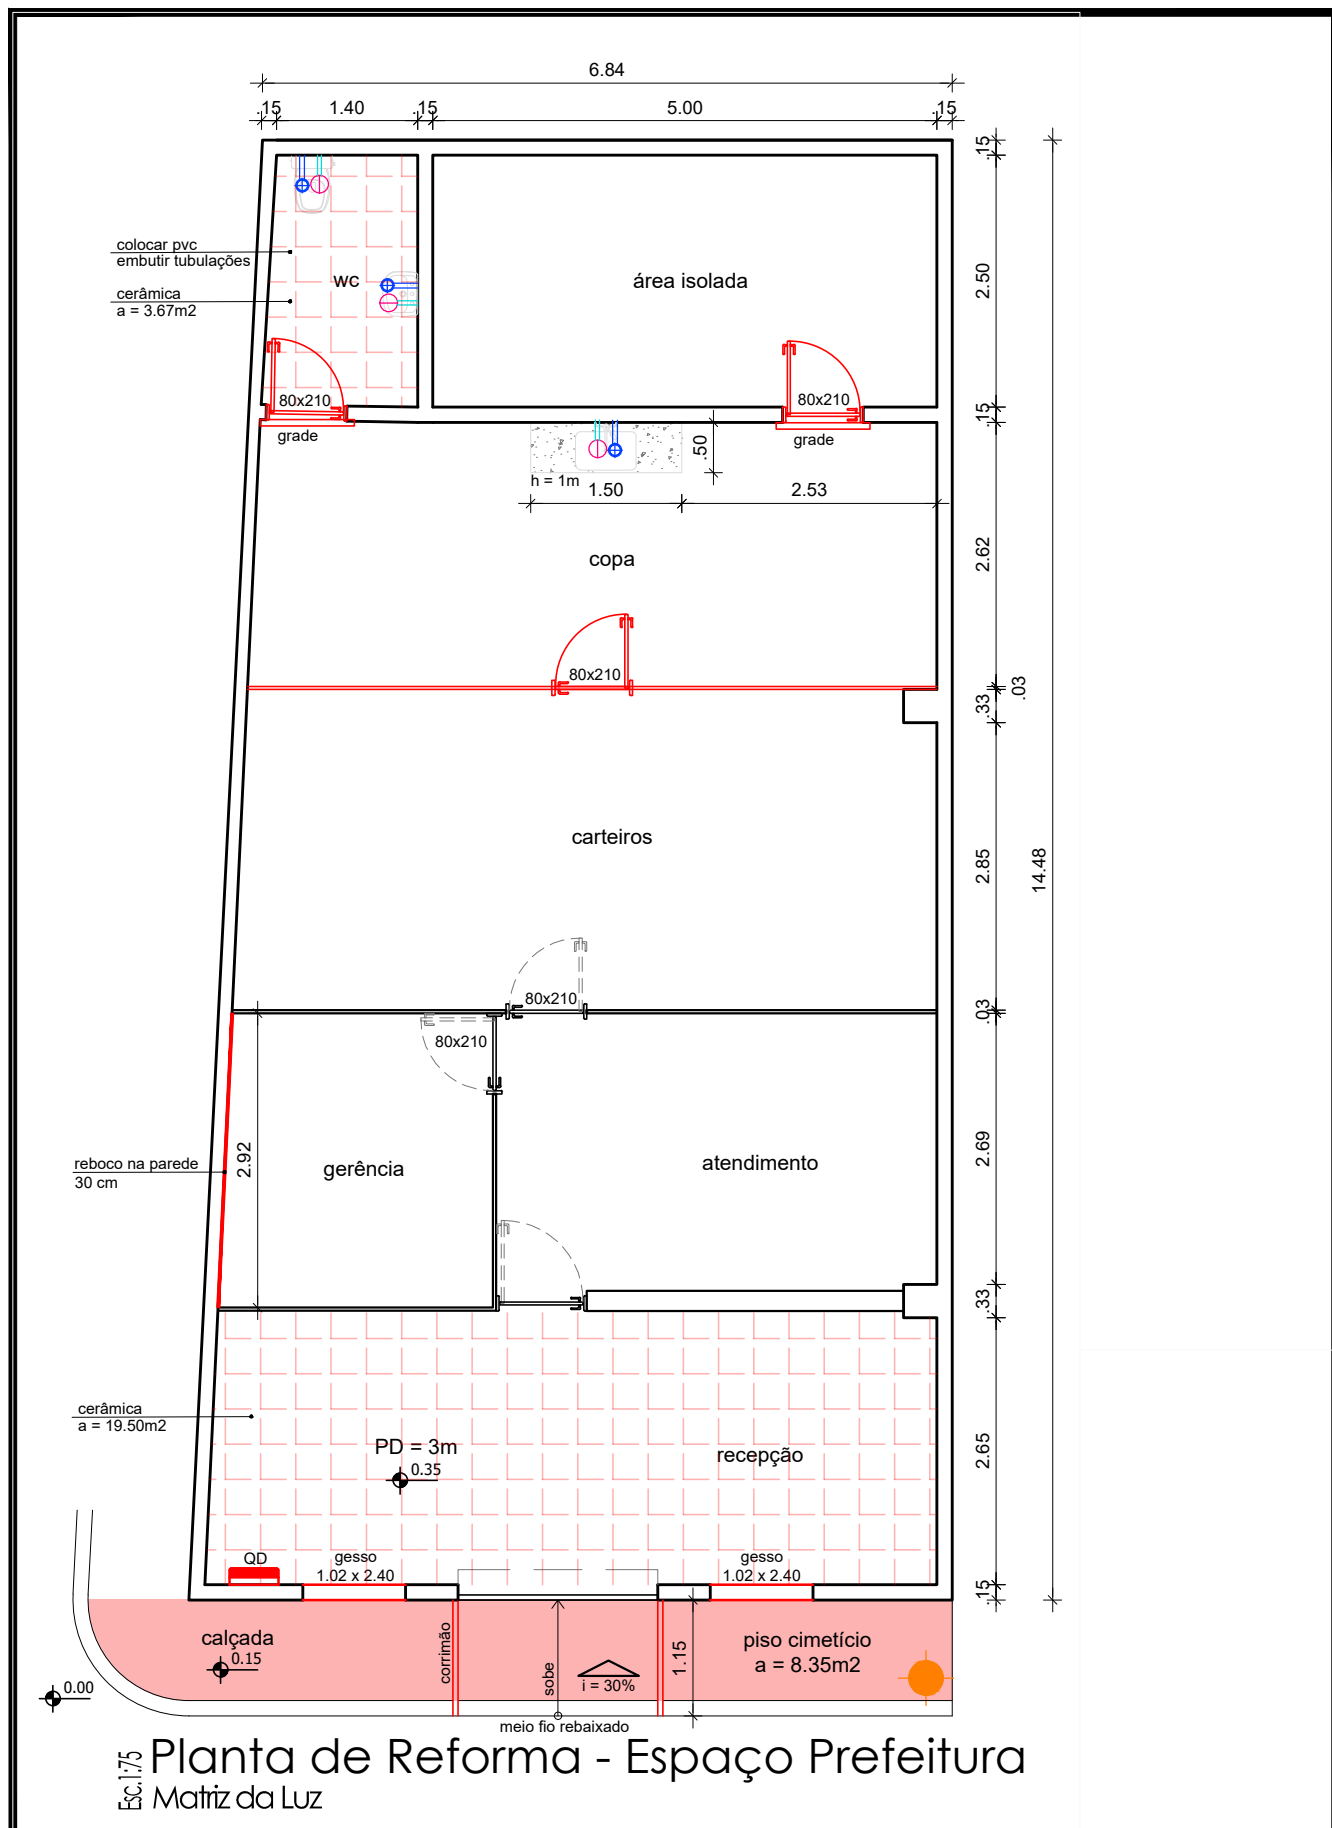

PREFEITURA MUNICIPAL DE SÃO LOURENÇO DA MATA  
SECRETARIA DE INFRAESTRURA

PROJETO/ OBRA: ASSUNTO: REFORMA ESPAÇO PREFEITURA MATRIZ DA LUZ LOCALIDADE: MATRIZ DA LUZ, 624, SÃO LOURENÇO DA MATA/PE	CONTEÚDO: PLANTA BAIXA REFORMA	ESCALA: INDICADAS RESP. TÉCNICO: LETÍCIA ROCHA CAU/PE: A250151-1	DATA: JAN/2023 PRANCHA: 03/04
---	-----------------------------------	---	--

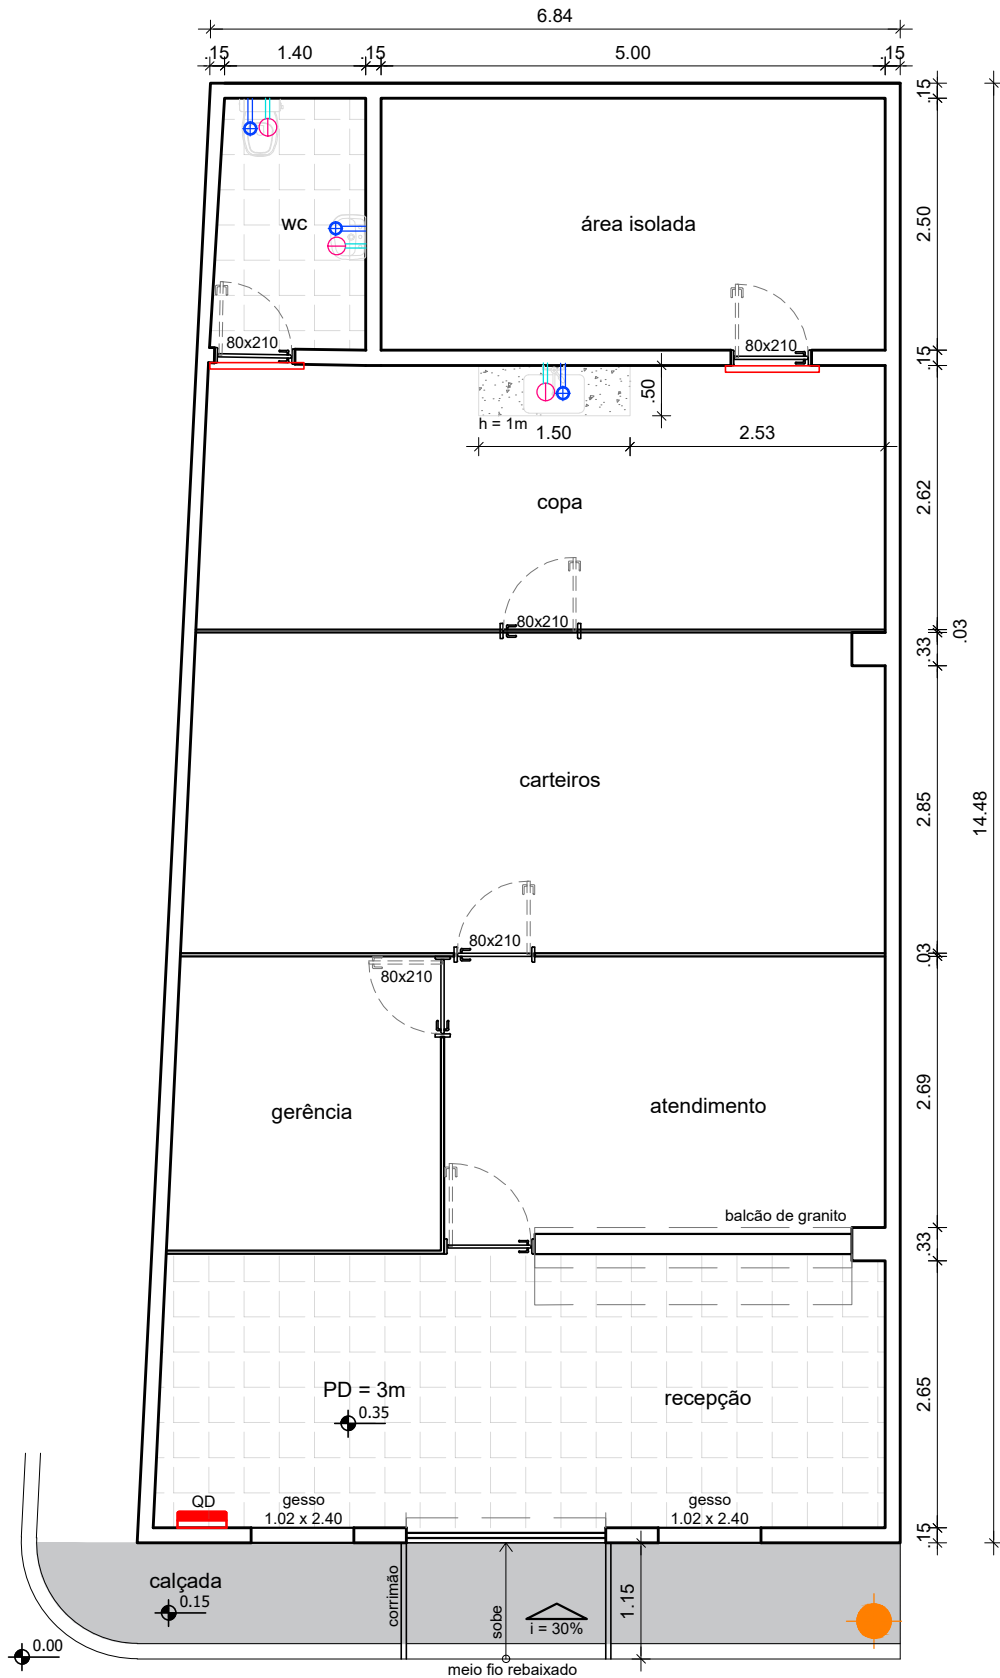

Esc. 1/75 **Planta de Reforma - Espaço Prefeitura**  
Matriz da Luz



**PREFEITURA MUNICIPAL DE SÃO LOURENÇO DA MATA**  
**SECRETARIA DE INFRAESTRUTURA**

PROJETO/ OBRA:

ASSUNTO: REFORMA ESPAÇO PREFEITURA MATRIZ DA LUZ

LOCALIDADE: MATRIZ DA LUZ, 624, SÃO LOURENÇO DA MATA/PE

CONTEÚDO:

PLANTA BAIXA  
PROPOSTA

ESCALA:

INDICADAS

RESP. TÉCNICO:

LETÍCIA ROCHA  
CAU/PE: A250151-1

DATA:

JAN/2023

PRANCHA:

04/04