




**SÃO
LOURENÇO
DA MATA**
PREFEITURA MUNICIPAL
RUMO AO DESENVOLVIMENTO



ESTADO DE PERNAMBUCO
MUNICÍPIO DE SÃO LOURENÇO DA MATA
COMISSÃO PERMANENTE DE LICITAÇÕES DE OBRAS E SERVIÇOS DE ENGENHARIA -CPLOSE

CONTINUAÇÃO DO PROJETO BÁSICO/TR


(OBRAS E/OU SERVIÇOS DE ENGENHARIA)

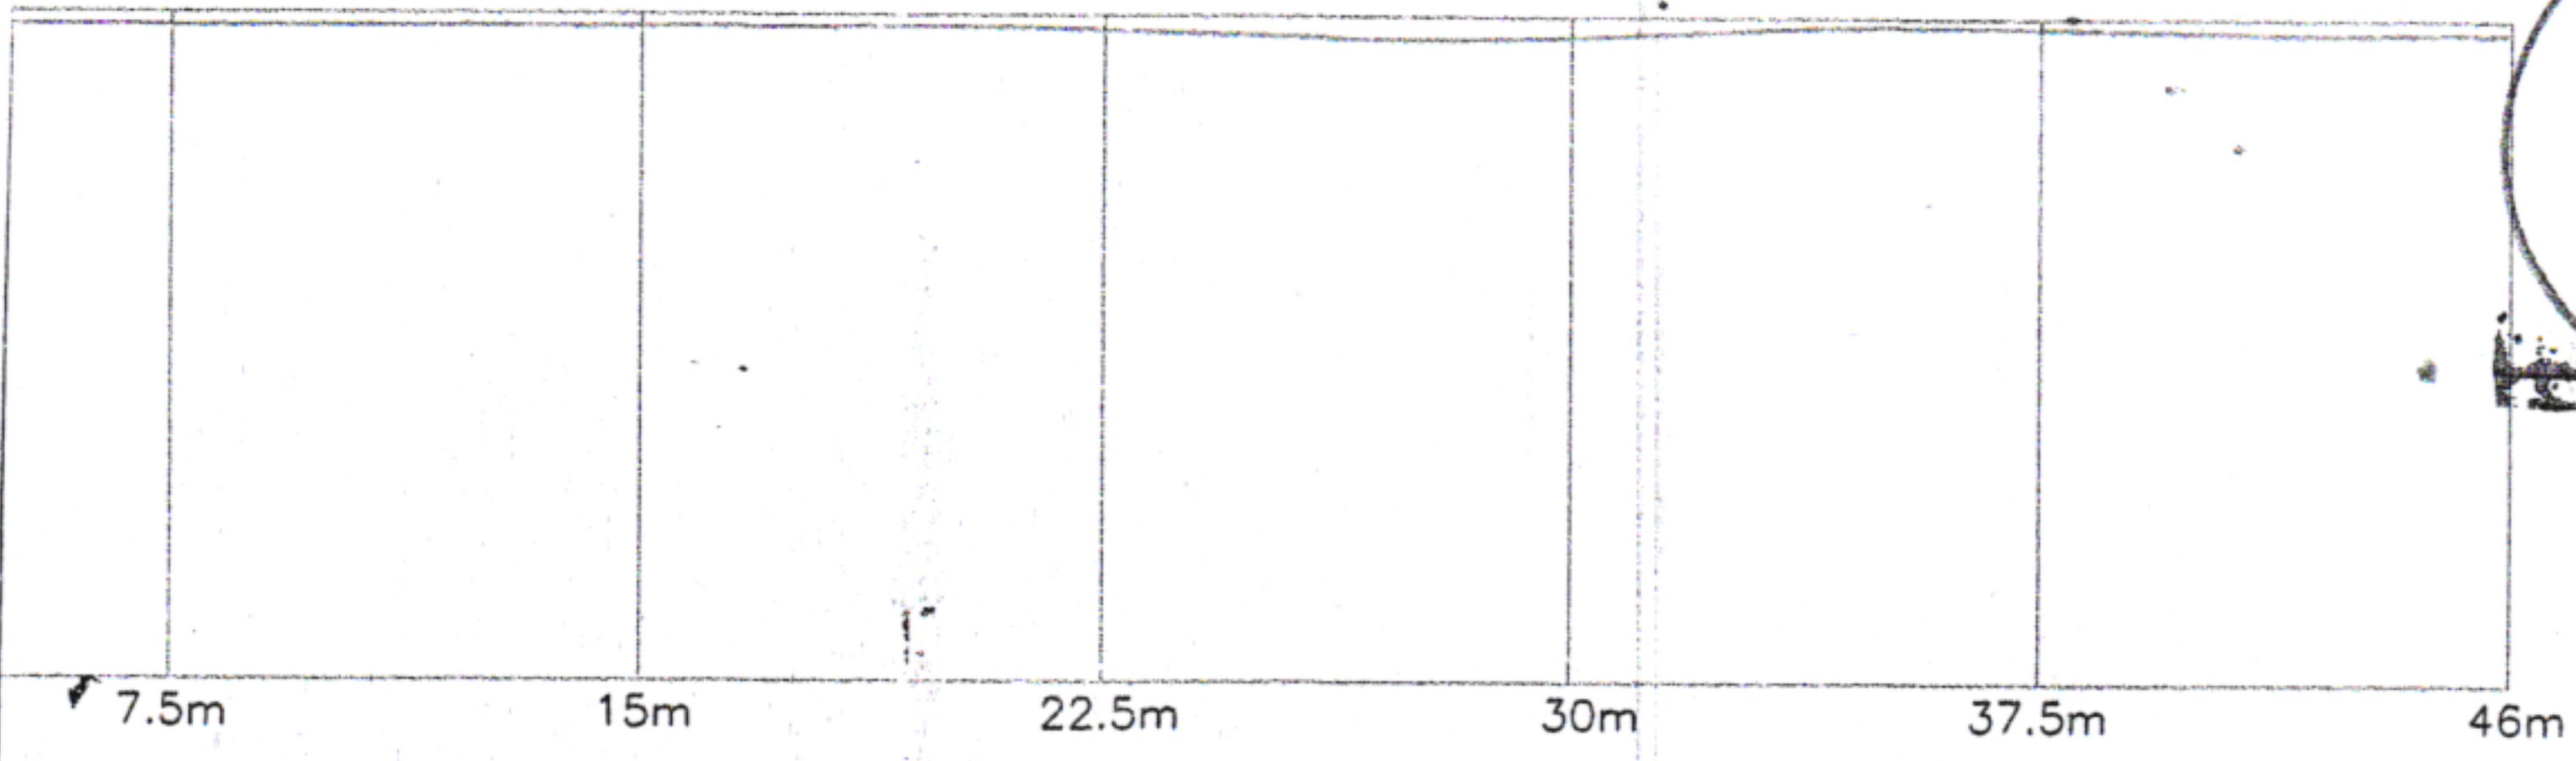


LEGENDA	
	ÁRVORE
	EDIFICAÇÃO
	MEIO FIO
	MURO
	POSTE-BT
	CAIXA PLUV.
	CERCA

PERFIL PROJETADO _____
 PERFIL TERRENO NATURAL _____
 MEIO FIO PROJETADO _____

SEÇÃO TIPO DE PAVIMENTAÇÃO EM PARALELEPÍPEDOS

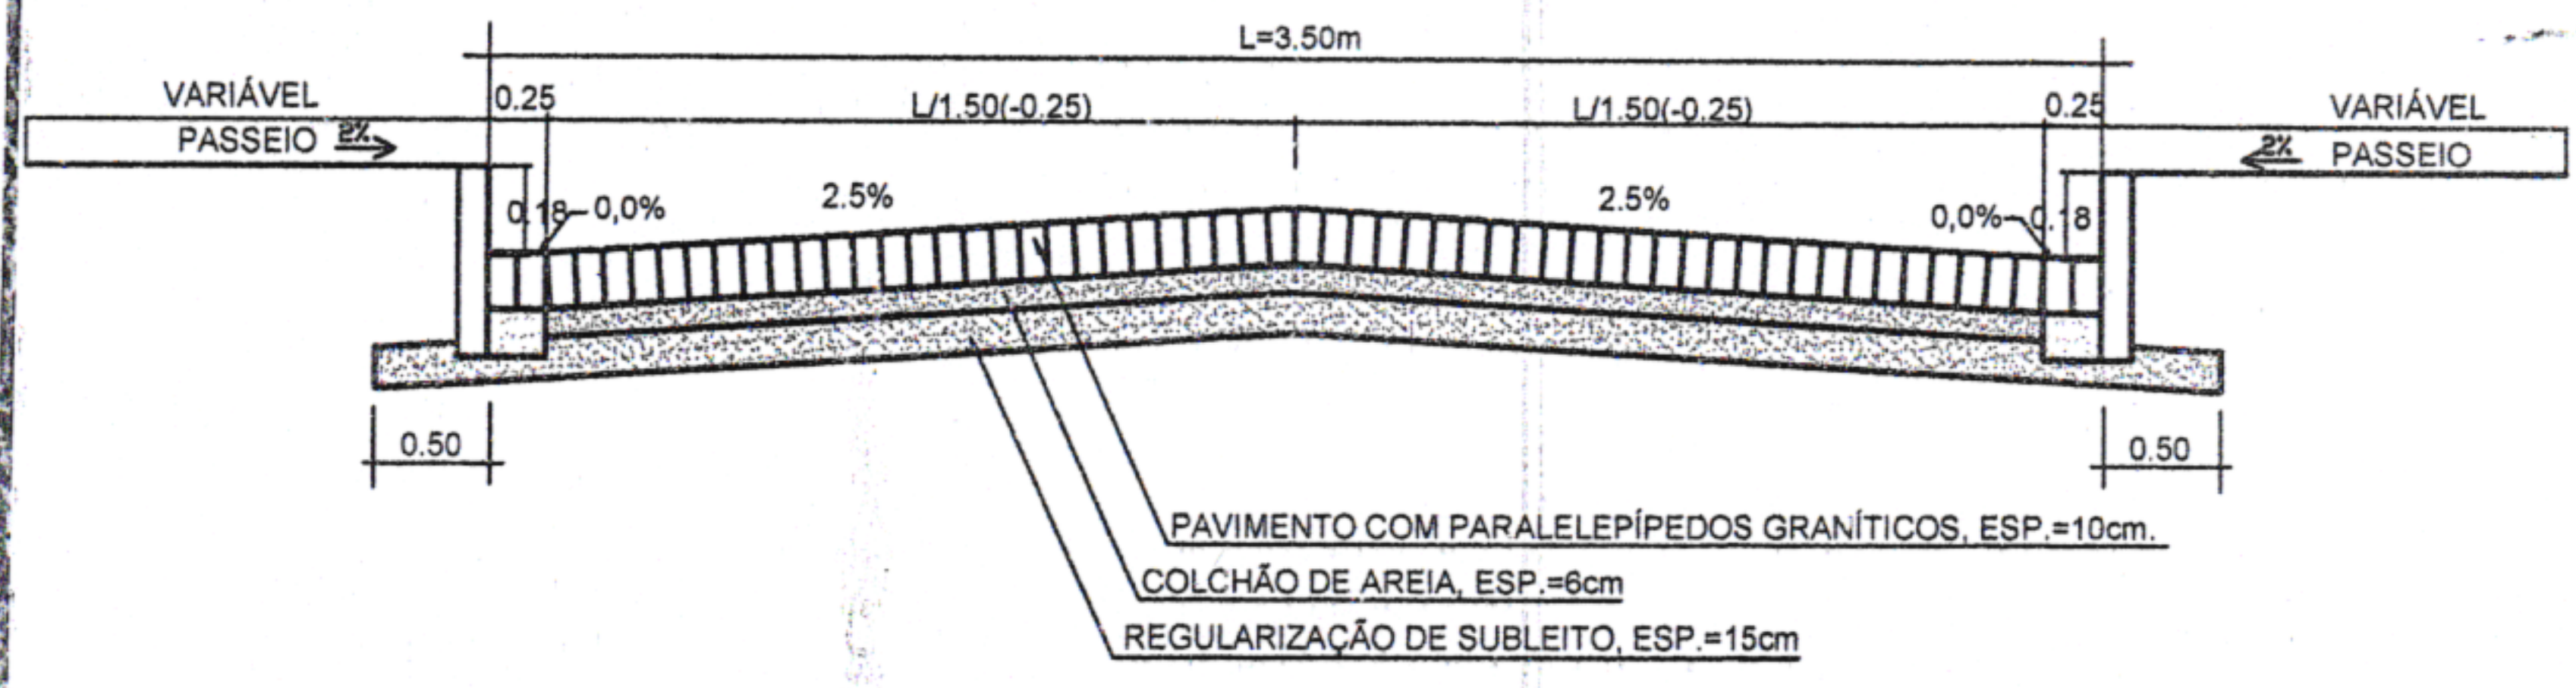

DETALHE DO MEIO FIO E LINHA D'ÁGUA

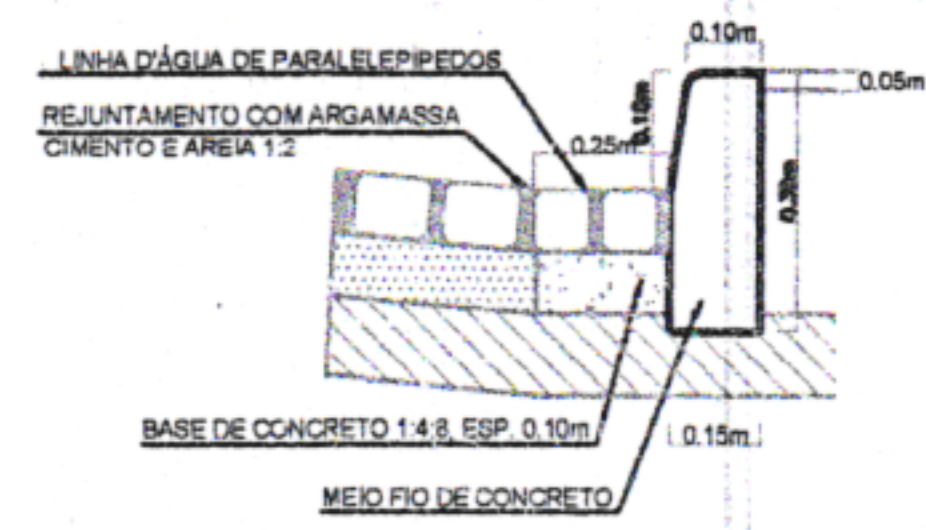


ÇO DA MATA
 DA MATA - PE.

CONTEÚDO:
 PLANTA BAIXA
 RESPONSÁVEL TÉCNICO:
 JADE SANTOS LIRA SOARES - *JLS*
 CAU: 00A167601-6/PE

ESCALA:
 INDICADAS
 DATA:
 MAI/2024
 Nº DA PRANCHA:
 01/02

LOMBADA:

REPRESENTAÇÃO CORTE:

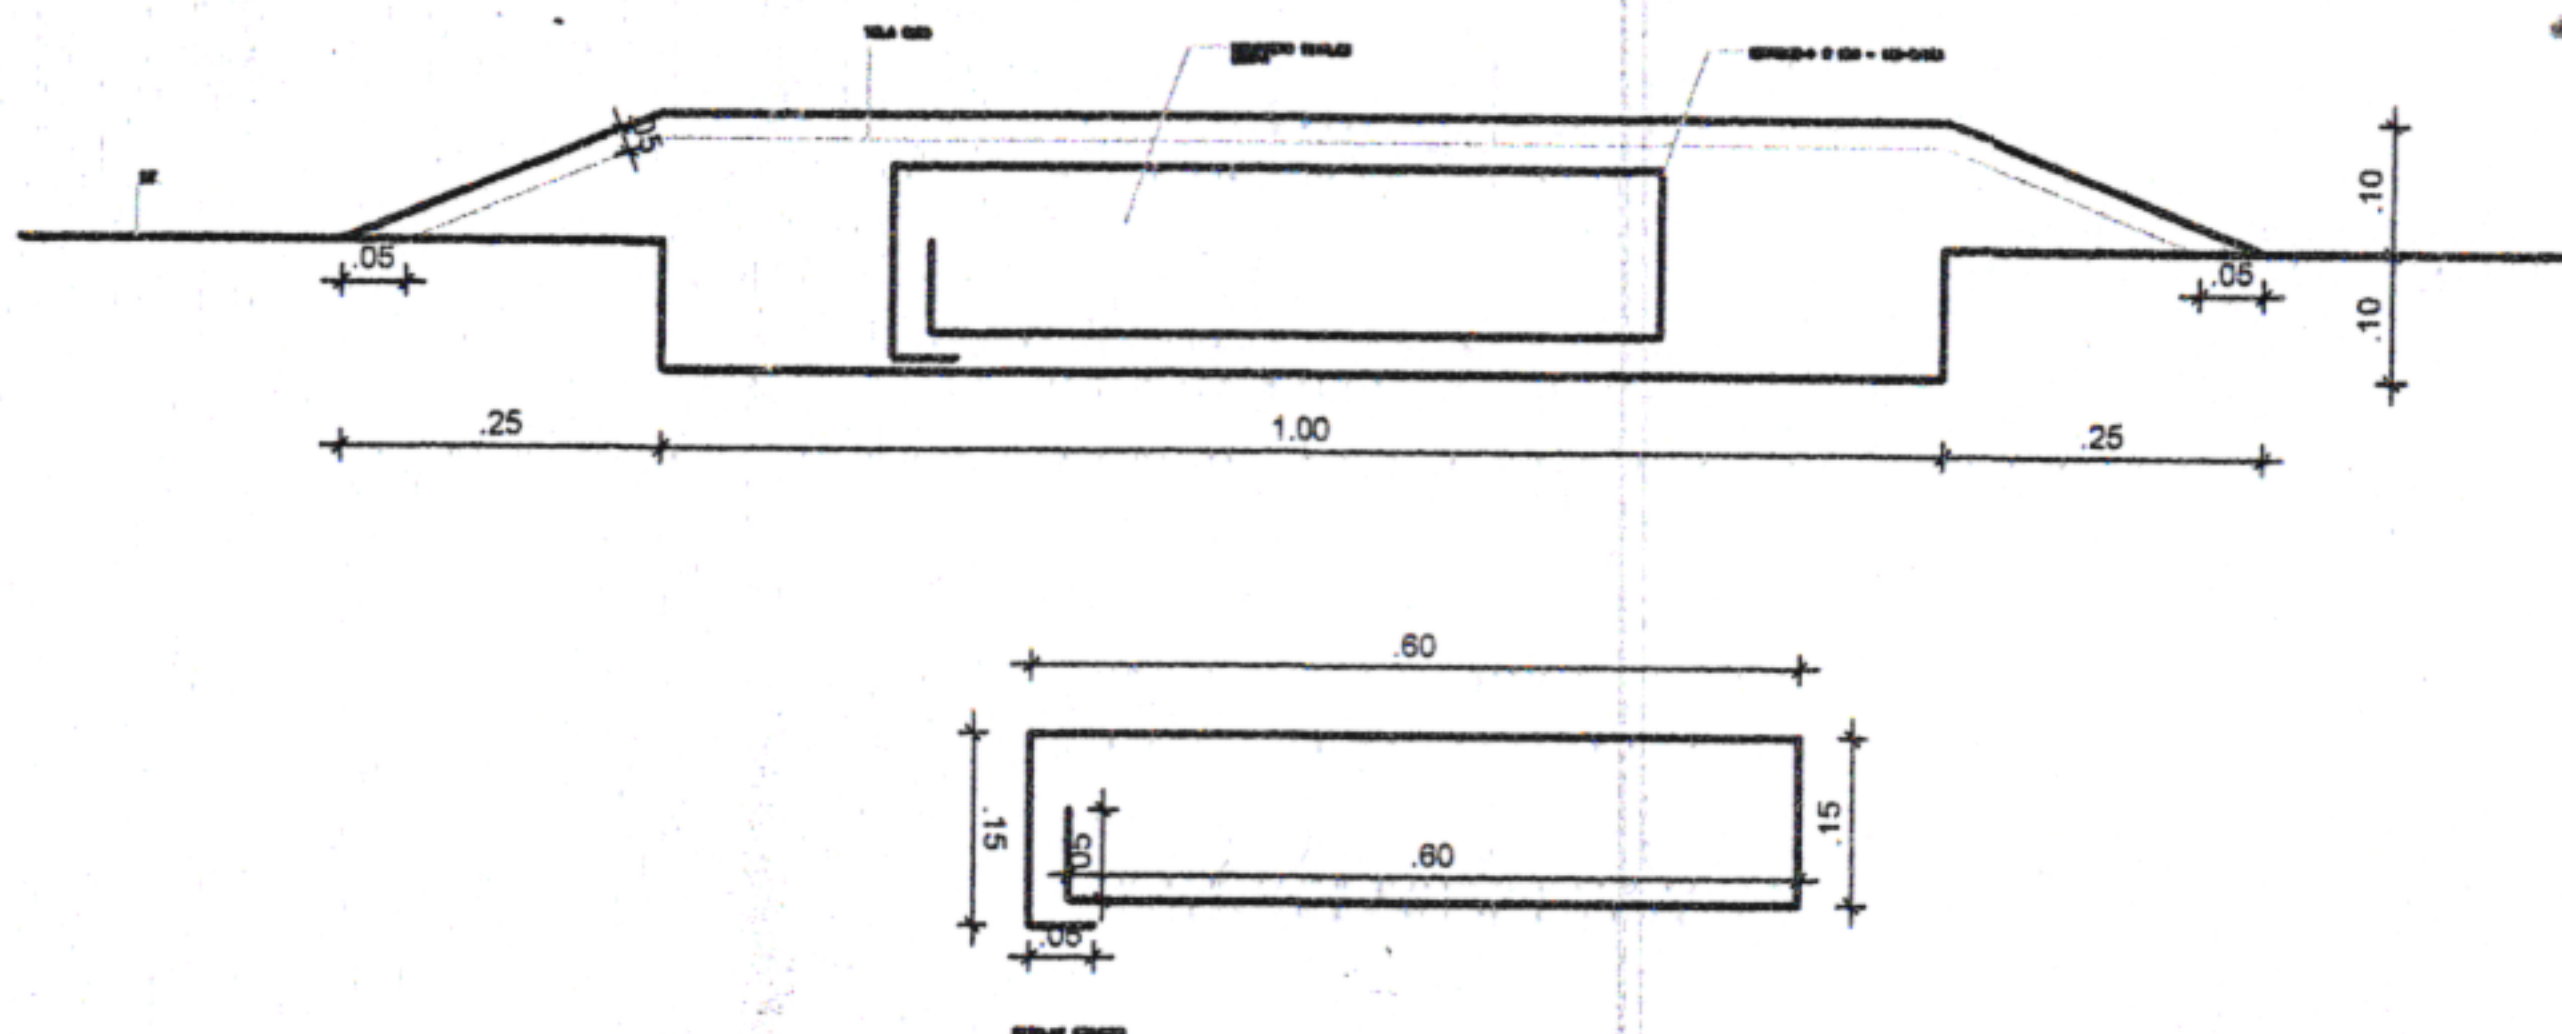

REPRESENTAÇÃO PLANTA BAIXA:



OBS GERAL: A CADA 50M

ÇO DA MATA

DA MATA - PE.

CONTEÚDO:
DETALHES SINALIZAÇÃO

RESPONSÁVEL TÉCNICO:

JADE SANTOS LIRA SOARES - *JLS*
CAU: 00A167601-6/PE

ESCALA:
INDICADAS


DATA:
MAI/2024

Nº DA PRANCHA:

02/02



MENTAÇÃO EM PARALELEPÍEDOS

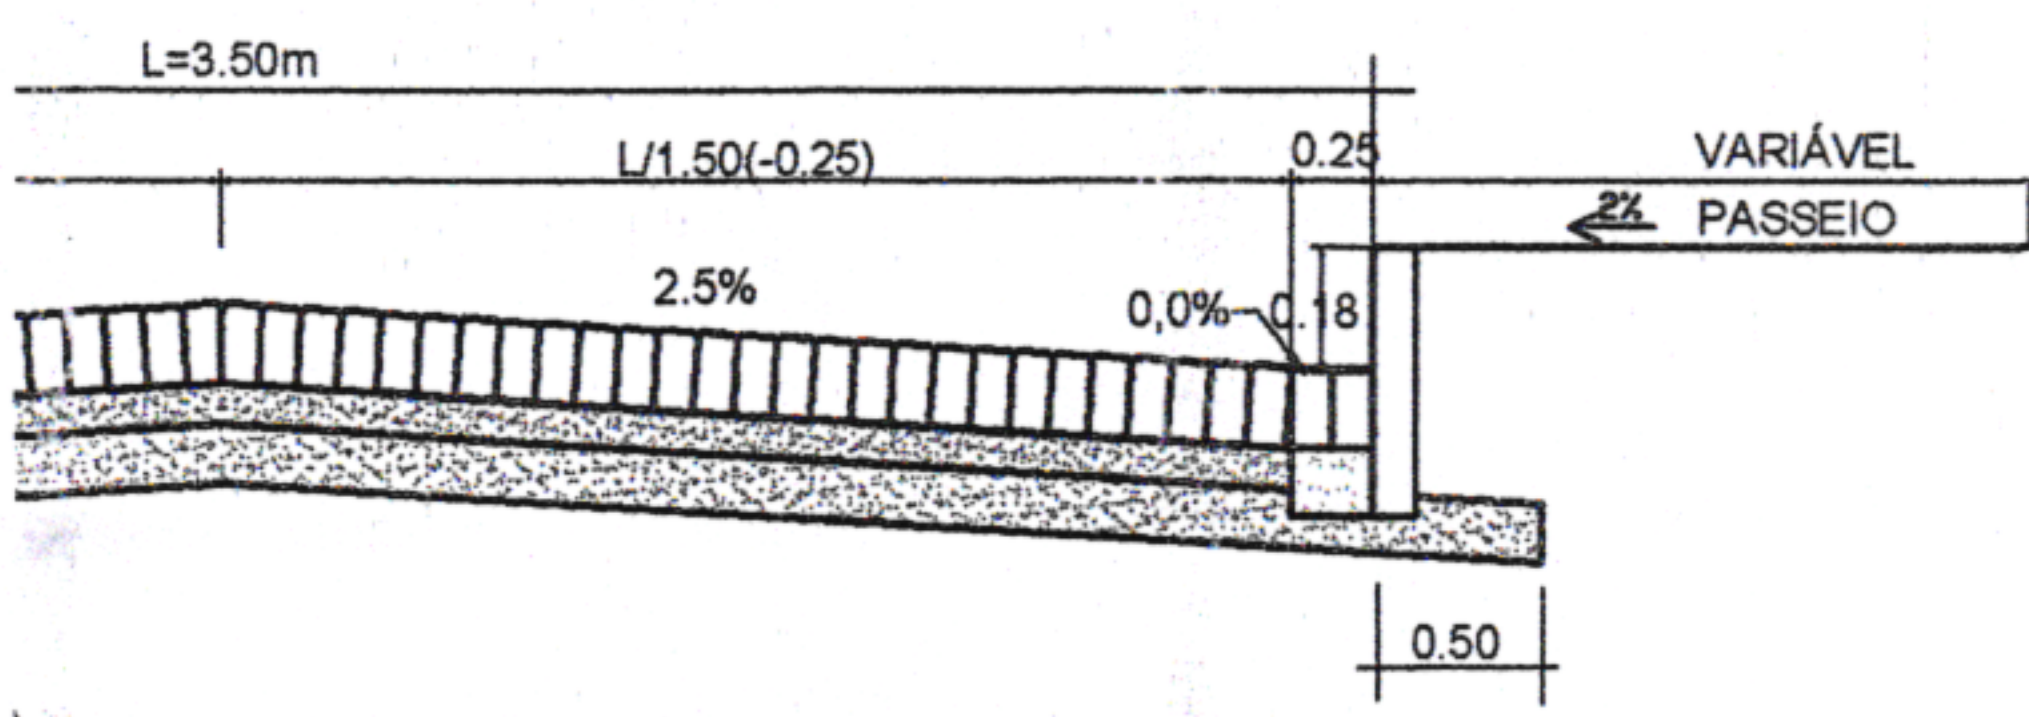

PAVIMENTO COM PARALELEPÍEDOS GRANÍTICOS, ESP.=10cm.
COLCHÃO DE AREIA, ESP.=6cm
REGULARIZAÇÃO DE SUBLEITO, ESP.=15cm

LEGENDA	
	ÁRVORE
	EDIFICAÇÃO
	MEIO FIO
	MURO
	POSTE-BT
	CAIXA PLUV.
	CERCA
	MURO DE ARRIMO

MEIO FIO PROJETADO

EIXO PROJETADO

CANALETA PROJETADO

CAIXAS PROJETADO



PREFEITURA MUNICIPAL DE SÃO LOURENÇO DA MATA
SECRETARIA DE INFRAESTRUTURA

OBRA: EXECUÇÃO DE CAPEAMENTO ASFÁLTICO EM DIVERSAS RUAS
DE SÃO LOURENÇO DA MATA - PE.

LOCALIDADE:
RUA SAFIRA, CHÃ DA TÁBUA, SÃO LOURENÇO DA MATA/PE.

CONTEÚDO: PLANTA BAIXA

DATA:
MAI/2024


ESCALA:
INDICADAS

RESPONSÁVEL TÉCNICO:
JADE SANTOS LIRA SOARES - CAU: 00A167601-6/PE

Nº DA PRANCHA:
01/02

LOMBADA:

REPRESENTAÇÃO CORTE:

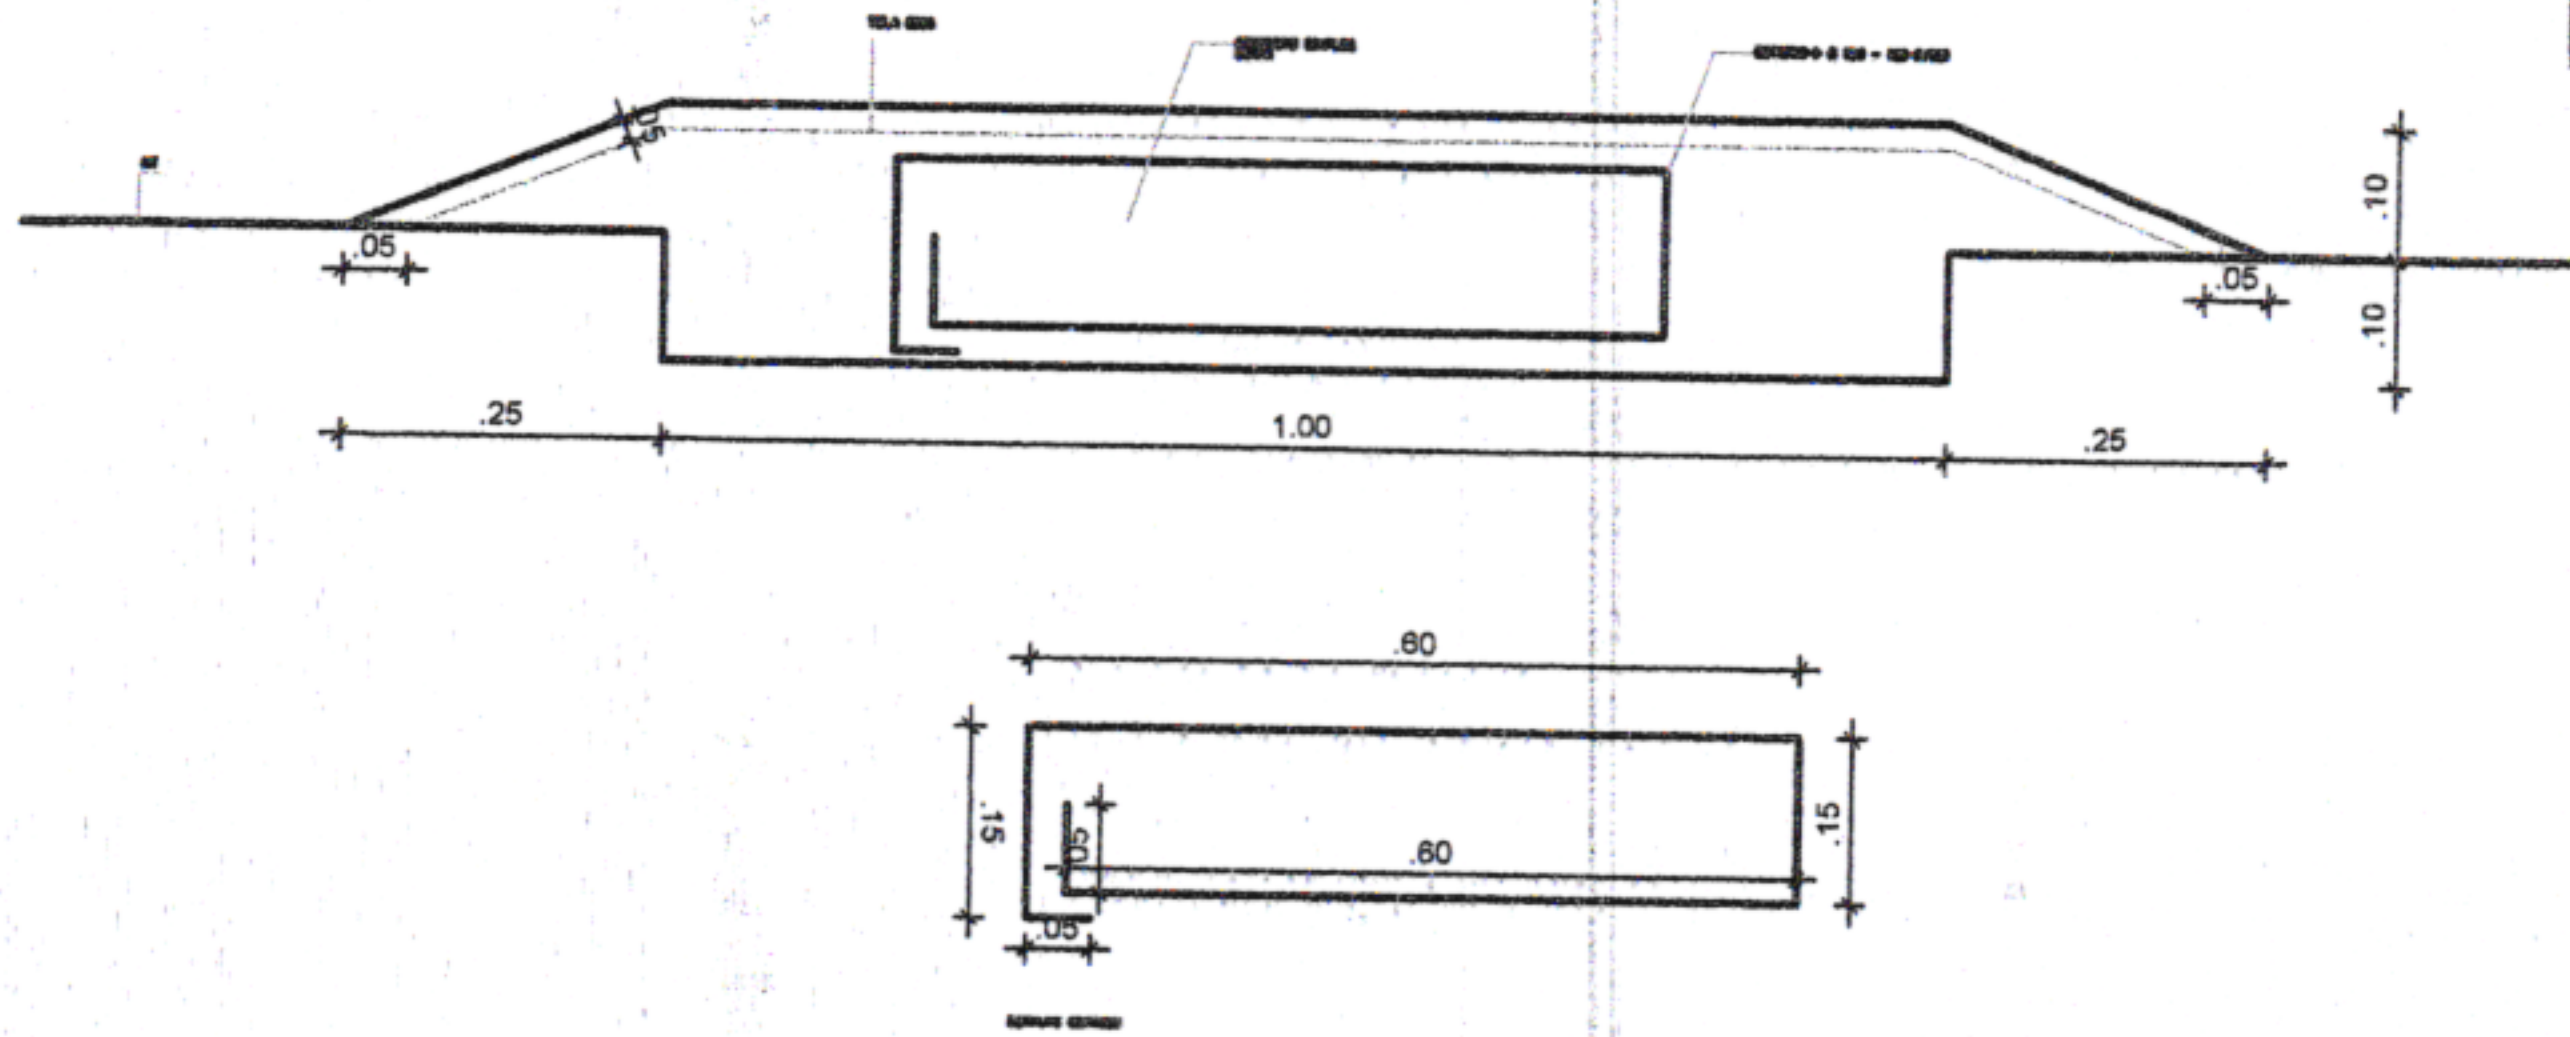

REPRESENTAÇÃO PLANTA BAIXA:



OBS GERAL: A CADA 50M

CO DA MATA

A MATA - PE.

CONTEÚDO:
DETALHES SINALIZAÇÃO

RESPONSÁVEL TÉCNICO:

JADE SANTOS LIRA SOARES -
CAU: 00A167601-6/PE

ESCALA:
INDICADAS


DATA:
MAI/2024

Nº DA PRANCHA:

02/02




A ALAIDE DE LIRA

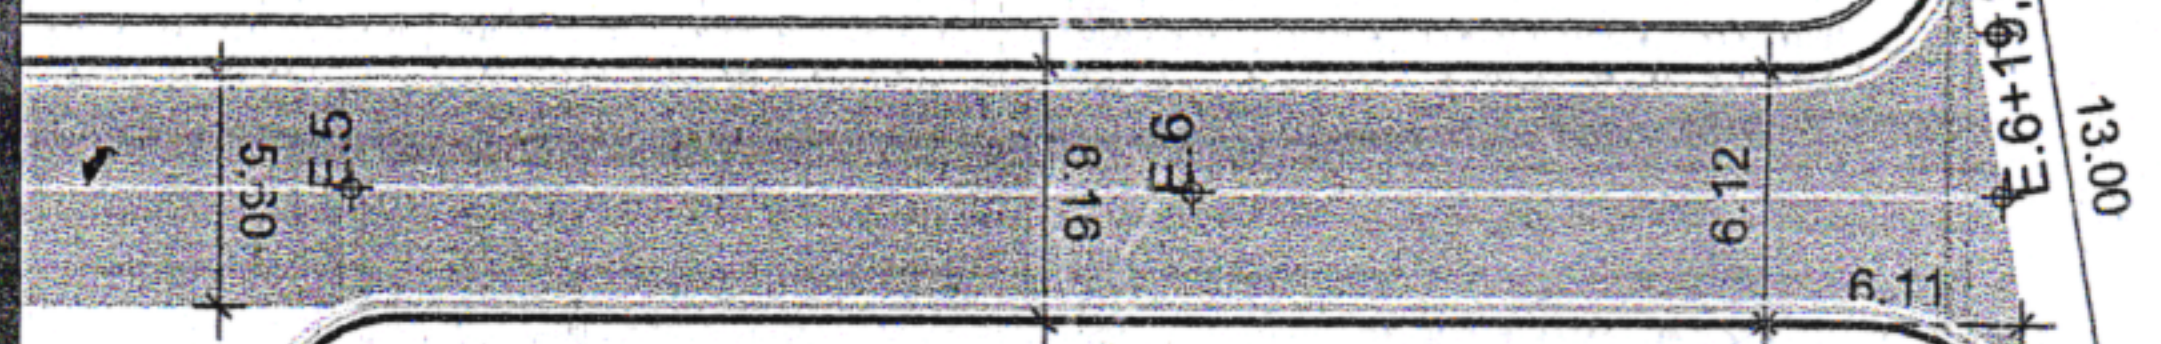

RUA 05

RUA 04

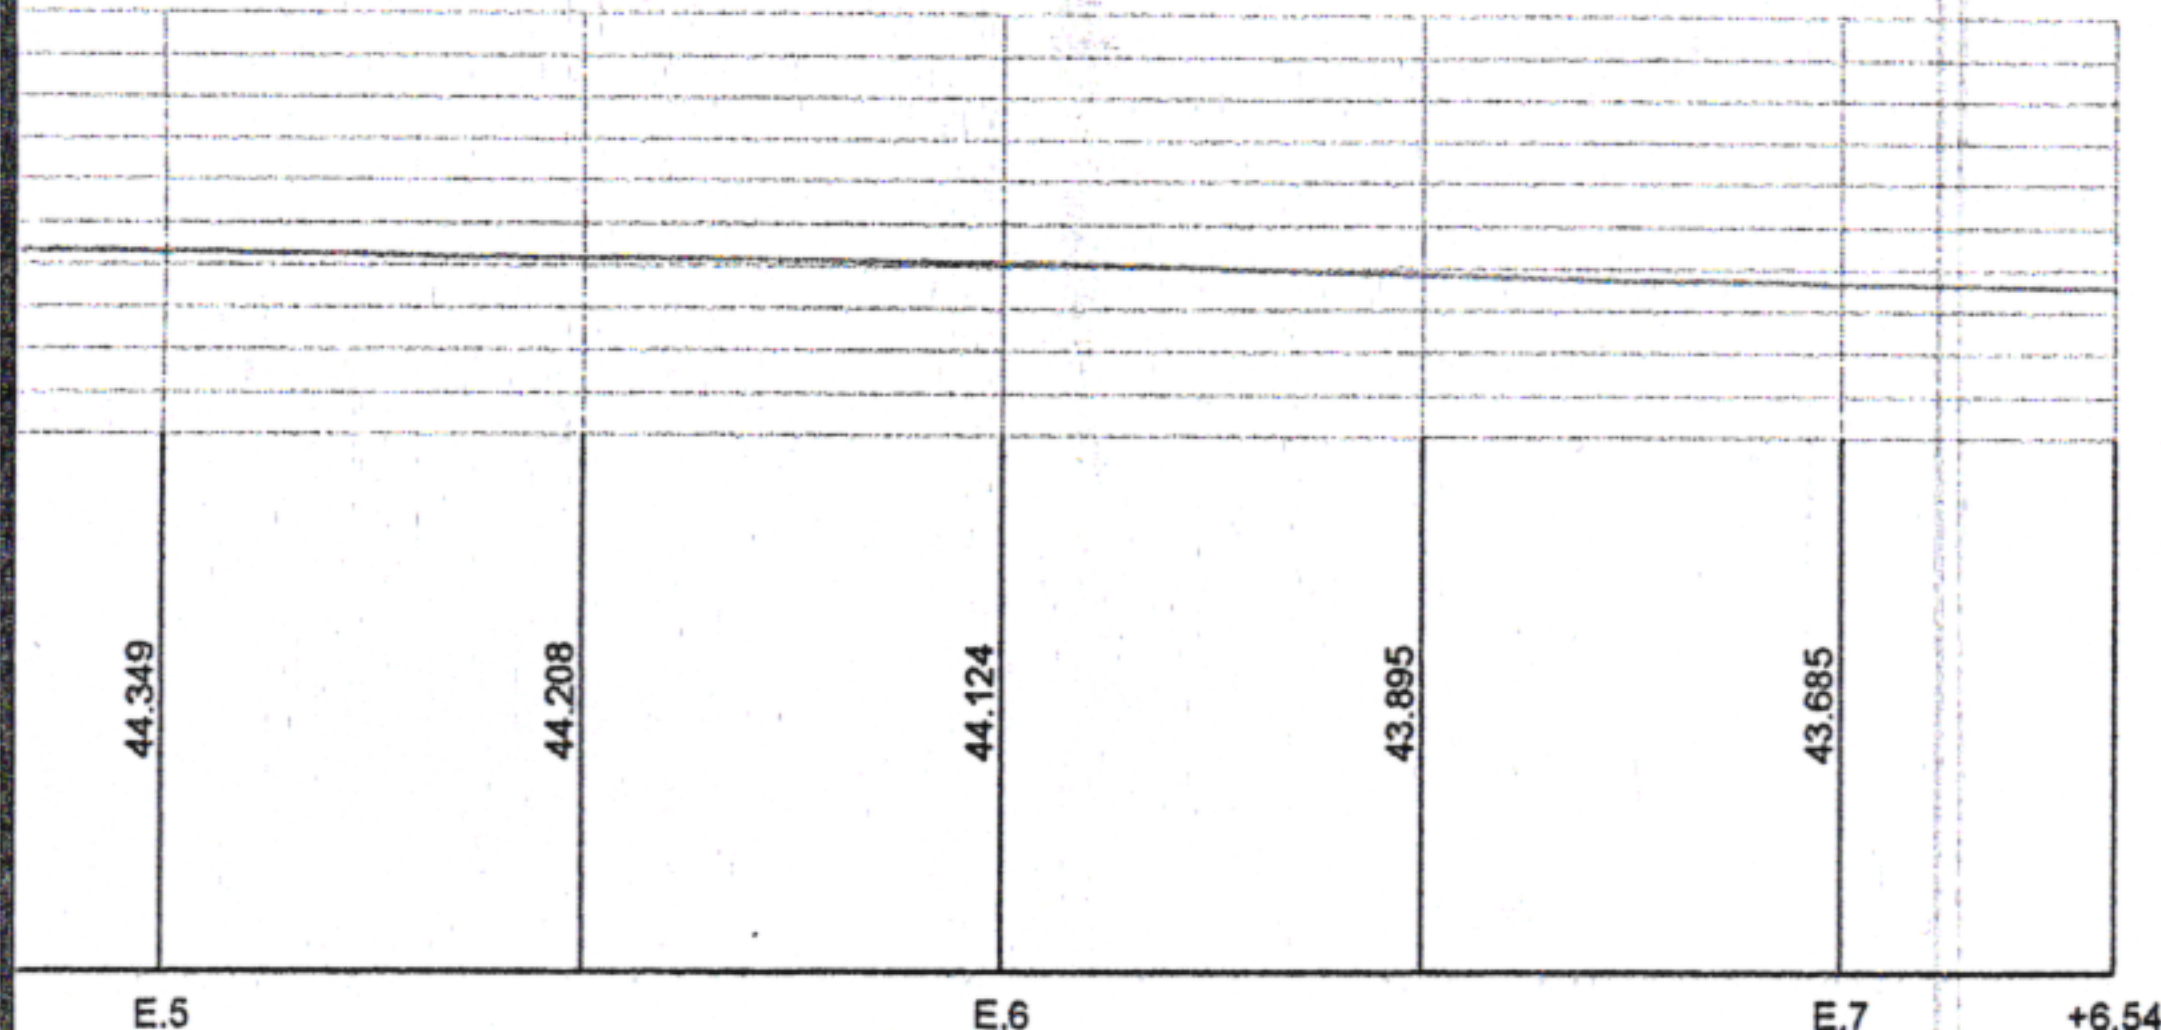

A:
LTO À CONSTRUIR
FIO EXISTENTE
A DE BORDO
ETA EXISTENTE
ETA EXISTENTE
A DE PEDESTRE

CO DA MATA

CONTEÚDO:
PLANTA BAIXA

ESCALA:
INDICADAS

DATA:
MAI/2024


A MATA - PE.
DA MATA/PE.

RESPONSÁVEL TÉCNICO:
JADE SANTOS LIRA SOARES -
CAU: 00A167601-6/PE

Nº DA PRANCHA:
01/02

LOMBADA:

REPRESENTAÇÃO CORTE:

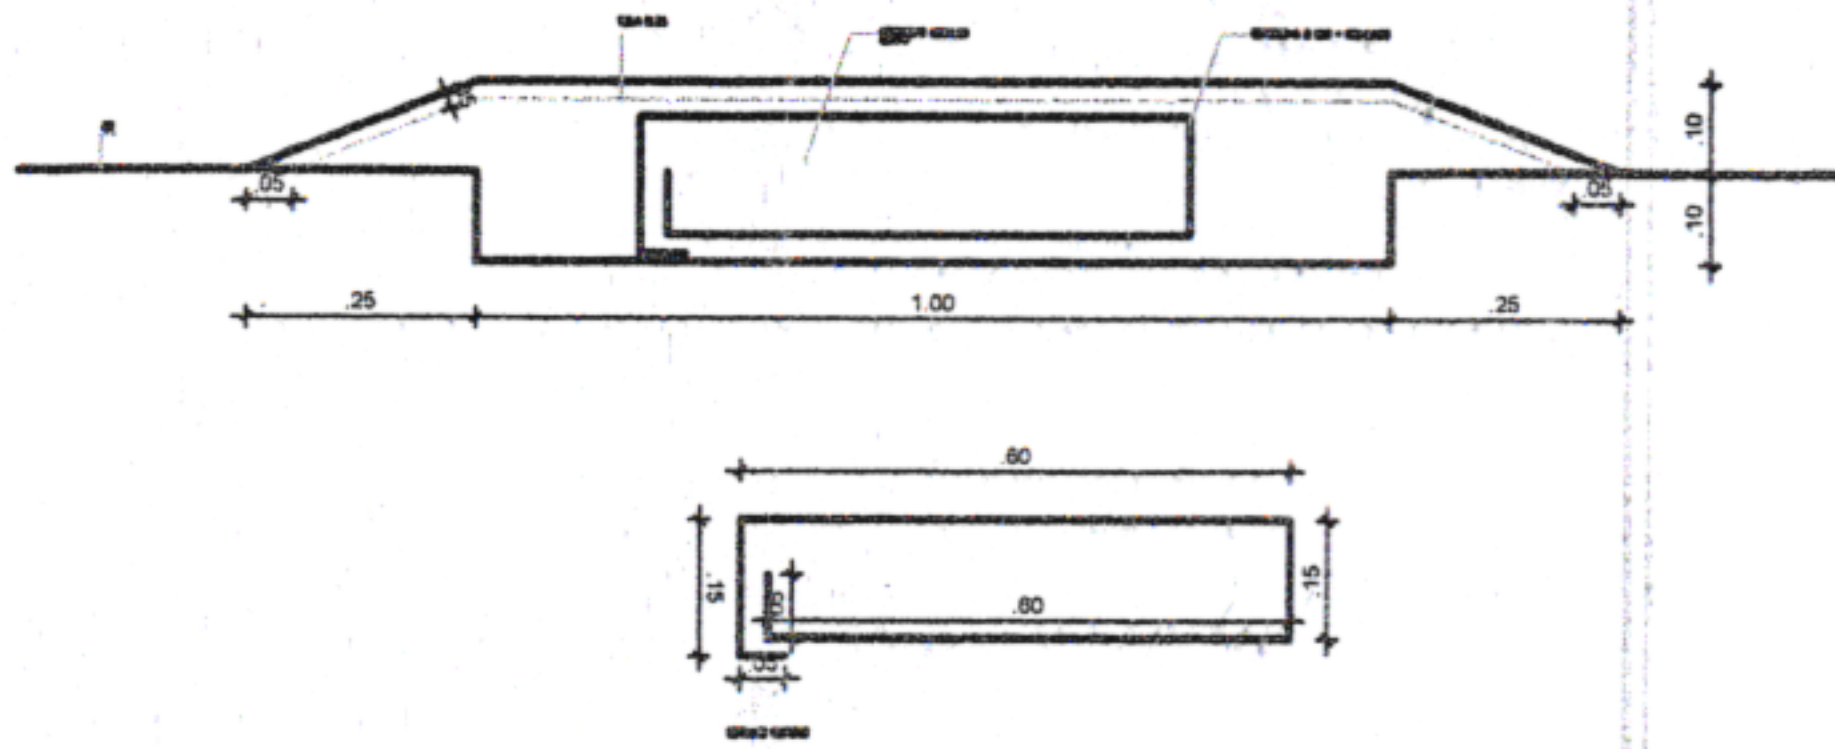

REPRESENTAÇÃO PLANTA BAIXA:



OBS GERAL: A CADA 50M



ÇO DA MATA

DA MATA - PE.
O DA MATA/PE.

CONTEÚDO:
DETALHES SINALIZAÇÃO

RESPONSÁVEL TÉCNICO:

JADE SANTOS LIRA SOARES -
CAU: 00A167601-6/PE

ESCALA:
INDICADAS


DATA:
MAI/2024

Nº DA PRANCHA:

02/02



MENTAÇÃO EM PARALELEPÍPEDOS

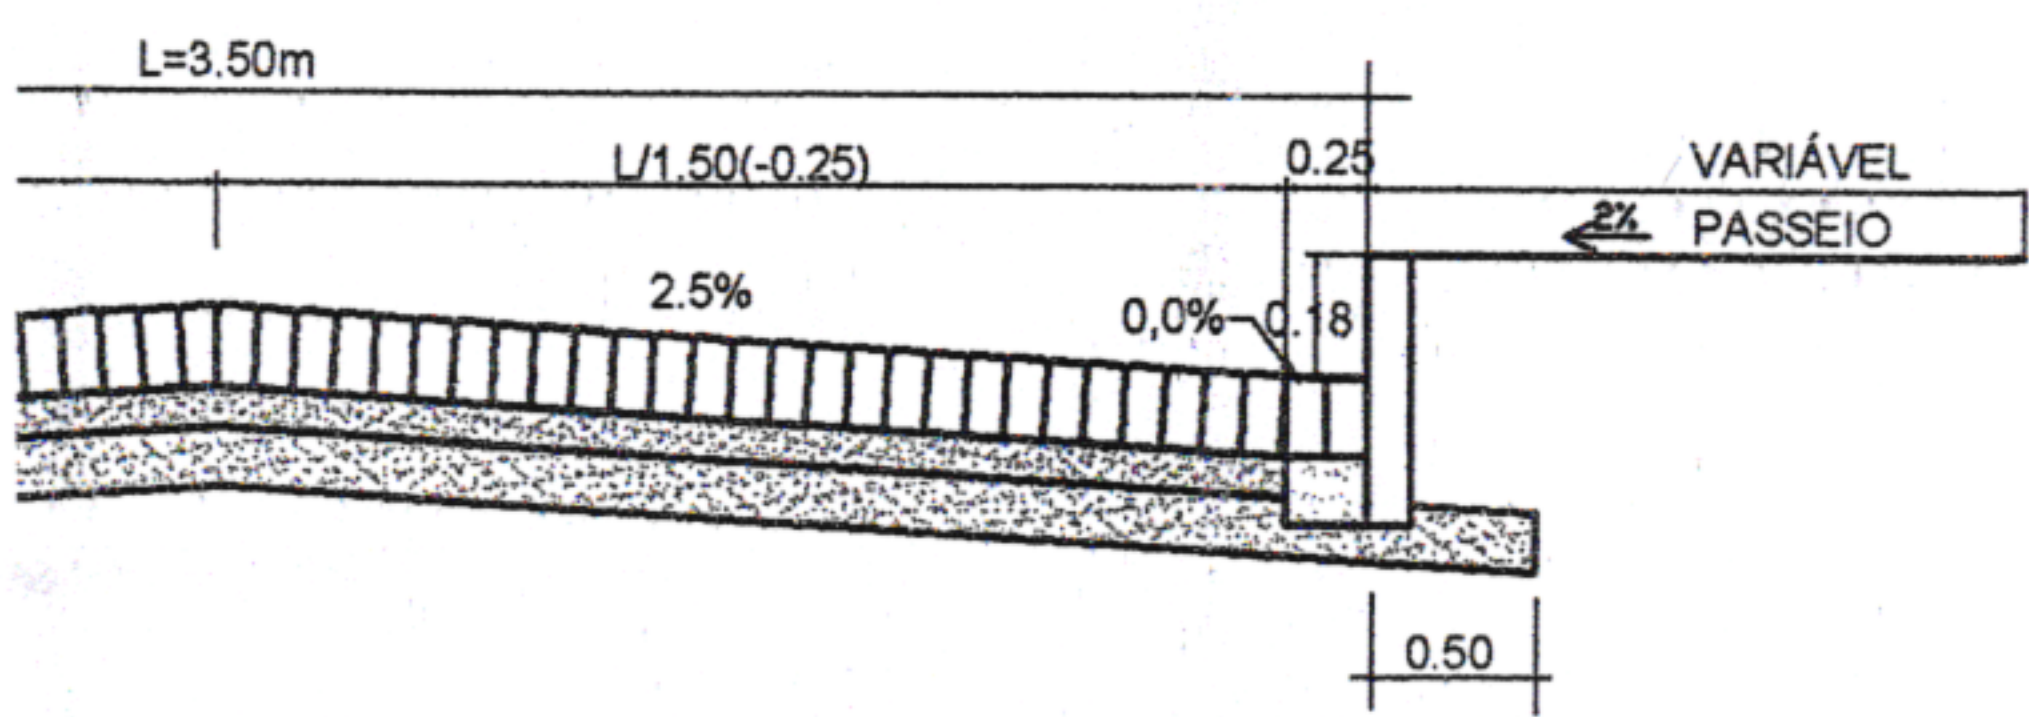

PAVIMENTO COM PARALELEPÍPEDOS GRANÍTICOS, ESP.=10cm.
COLCHÃO DE AREIA, ESP.=6cm
REGULARIZAÇÃO DE SUBLEITO, ESP.=15cm

LEGENDA	
	ÁRVORE
	EDIFICAÇÃO
	MEIO FIO
	MURO
	POSTE-BT
	CAIXA PLUV.
	CERCA
	MURO DE ARRIMO

MEIO FIO PROJETADO

EIXO PROJETADO

CANALETA PROJETADO

CAIXAS PROJETADO



PREFEITURA MUNICIPAL DE SÃO LOURENÇO DA MATA
SECRETARIA DE INFRAESTRUTURA

OBRA: EXECUÇÃO DE CAPEAMENTO ASFÁLTICO EM DIVERSAS RUAS DE SÃO LOURENÇO DA MATA - PE.
LOCALIDADE: RUA PRIMAVERA, VÁRZEA FRIA, SÃO LOURENÇO DA MATA/PE.

CONTEÚDO: PLANTA BAIXA

Nº DA PRANCHA:
01/00


DATA: MAI/2024

ESCALA: INDICADAS

RESPONSÁVEL TÉCNICO: JADE SANTOS LIRA SOARES - CAU: 00A167601-6/PE

LOMBADA:

REPRESENTAÇÃO CORTE:

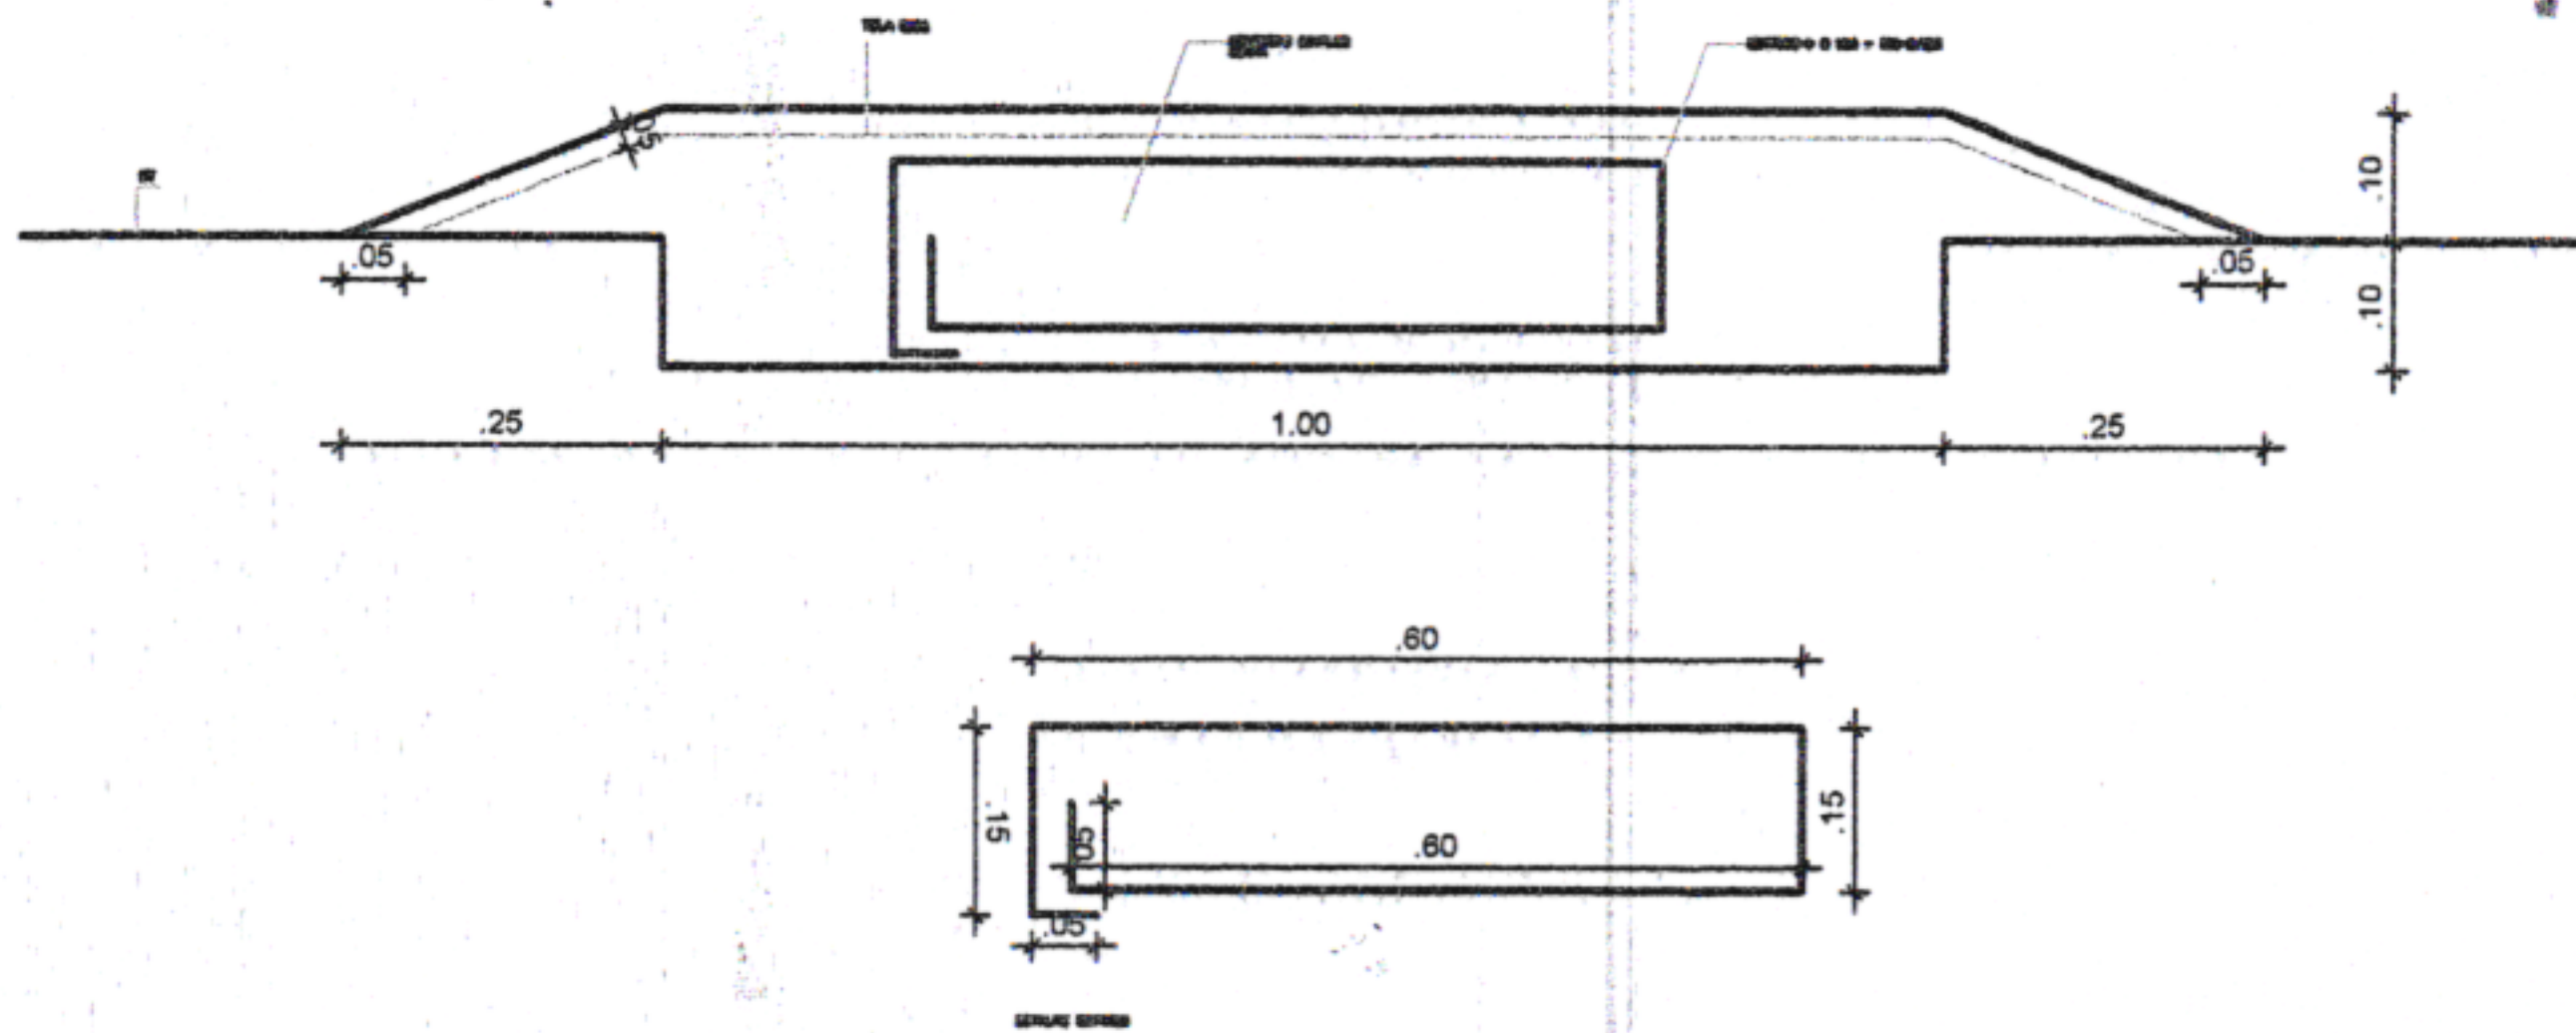

REPRESENTAÇÃO PLANTA BAIXA:



OBS GERAL: A CADA 50M

ÇO DA MATA

DA MATA - PE.

CONTEÚDO:
DETALHES SINALIZAÇÃO

RESPONSÁVEL TÉCNICO:

JADE SANTOS LIRA SOARES -
CAU: 00A167601-6/PE

ESCALA:
INDICADAS

DATA:
MAI/2024

Nº DA PRANCHA:

02/02



PREFEITURA MUNICIPAL DE SÃO LOURENÇO DA MATA
SECRETARIA DE INFRAESTRUTURA

OBRA: EXECUÇÃO DE CAPEAMENTO ASFÁLTICO EM DIVERSAS RUAS DE SÃO LOURENÇO DA MATA - PE.

LOCALIDADE:
RUA PALMARES, PENEDO, SÃO LOURENÇO DA MATA/PE.

CONTEÚDO: PLANTA BAIXA

DATA:
MAI/2024



ESCALA:
INDICADAS

RESPONSÁVEL TÉCNICO:
JADE SANTOS LIRA SOARES - CAU: 00A167601-6/PE

Nº DA PRANCHA:
01/02

LOMBADA:

REPRESENTAÇÃO CORTE:

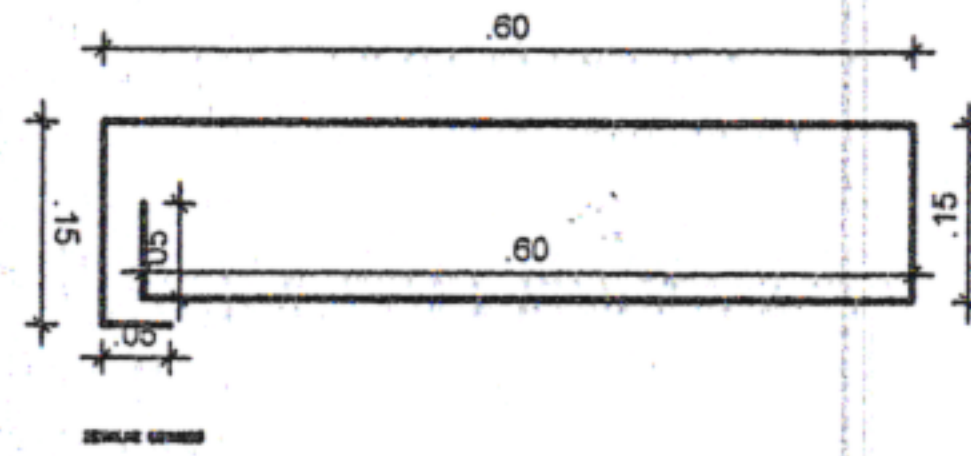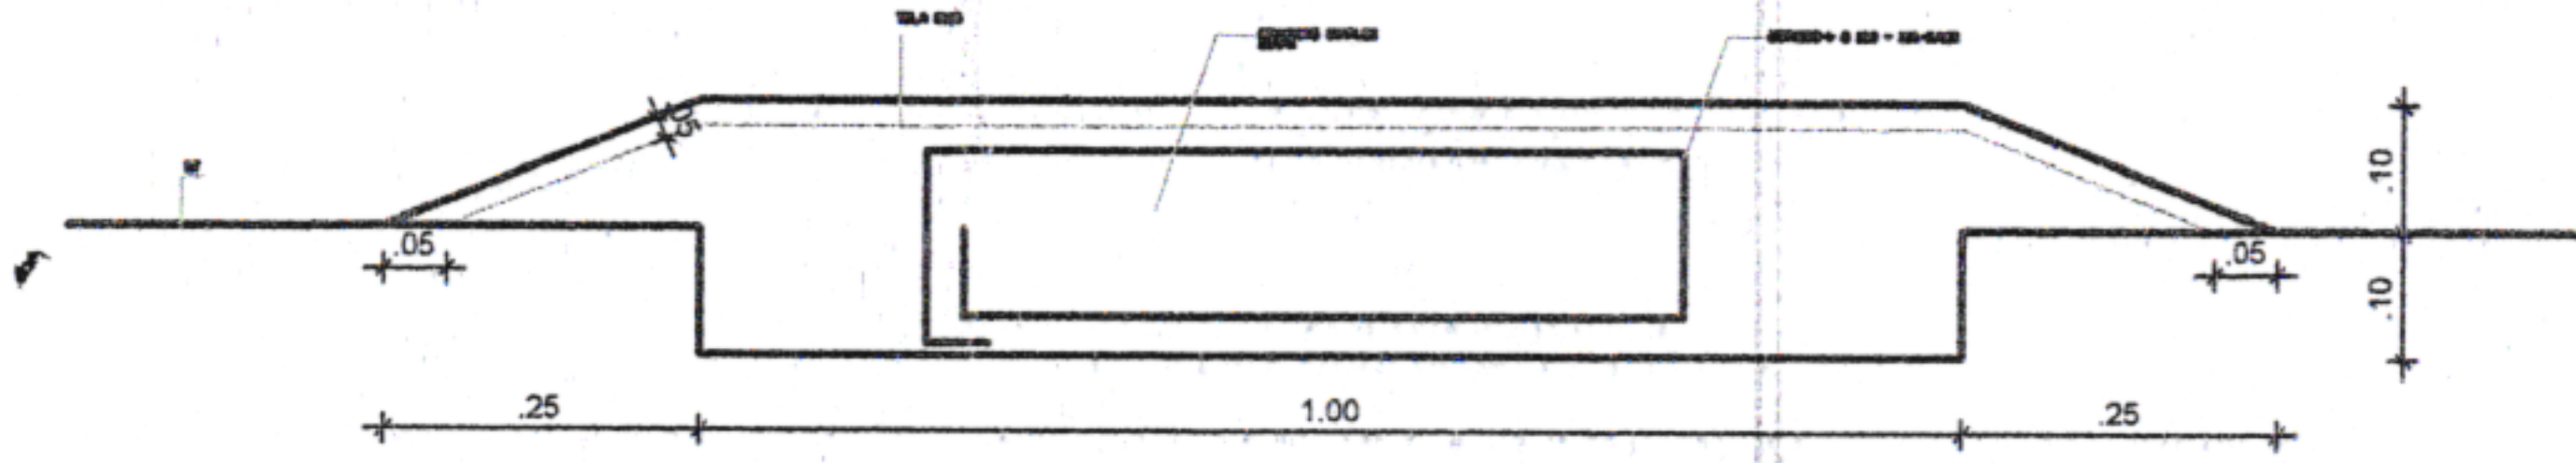

REPRESENTAÇÃO PLANTA BAIXA:



OBS GERAL: A CADA 50M



ÇO DA MATA

DA MATA - PE.

CONTEÚDO:
DETALHES SINALIZAÇÃO


RESPONSÁVEL TÉCNICO:
JADE SANTOS LIRA SOARES -
CAU: 00A167601-6/PE

ESCALA:
INDICADAS


DATA:
MAI/2024

Nº DA PRANCHA:

02/02

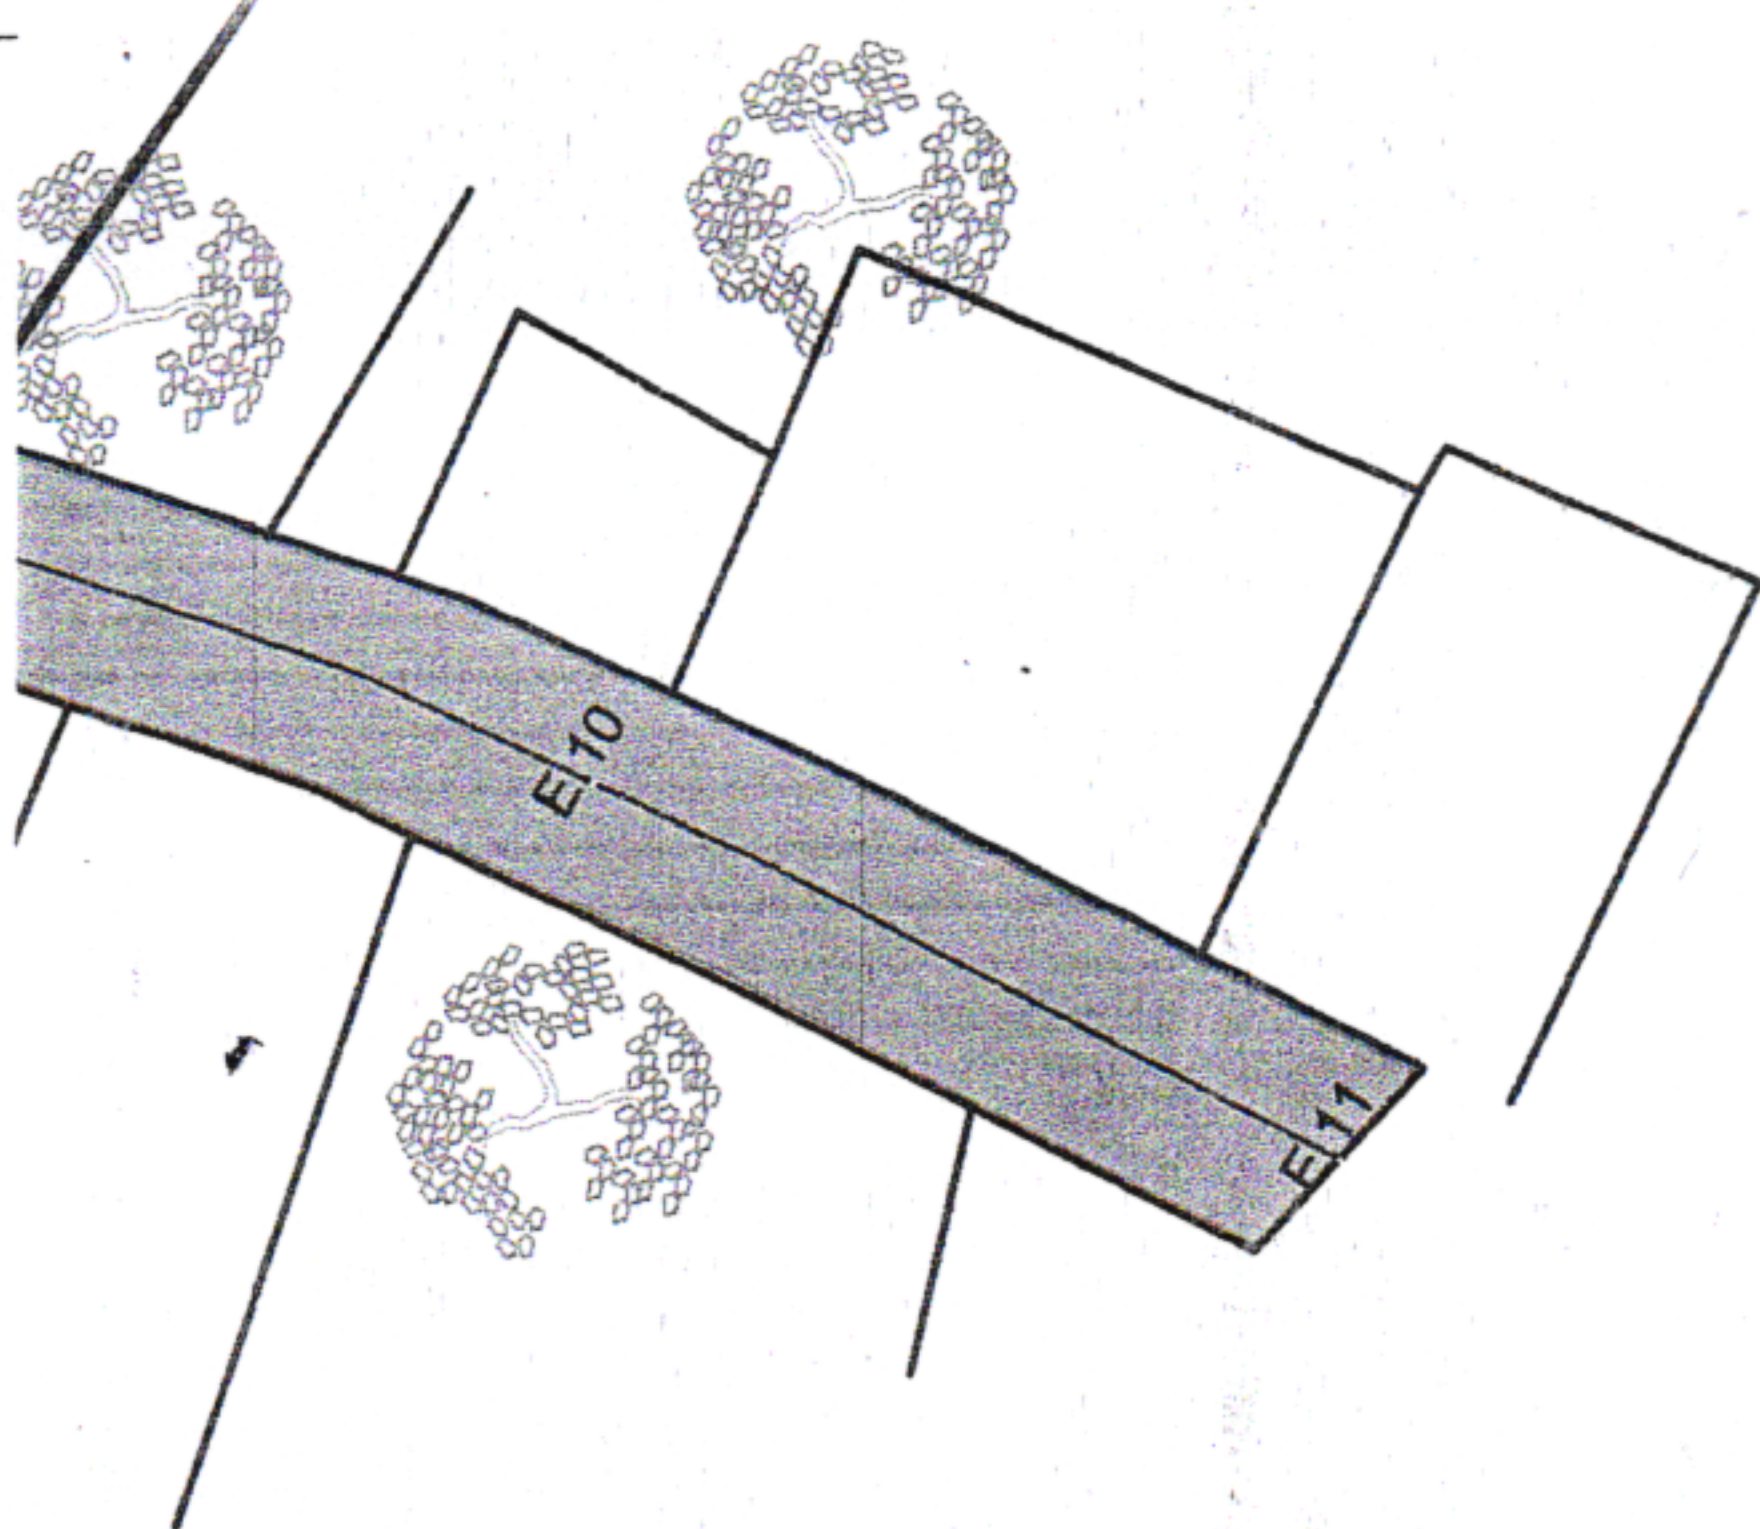

SEÇÃO TÍPICA DA
2ª TRAVESSA ALDERITA EVANGELISTA

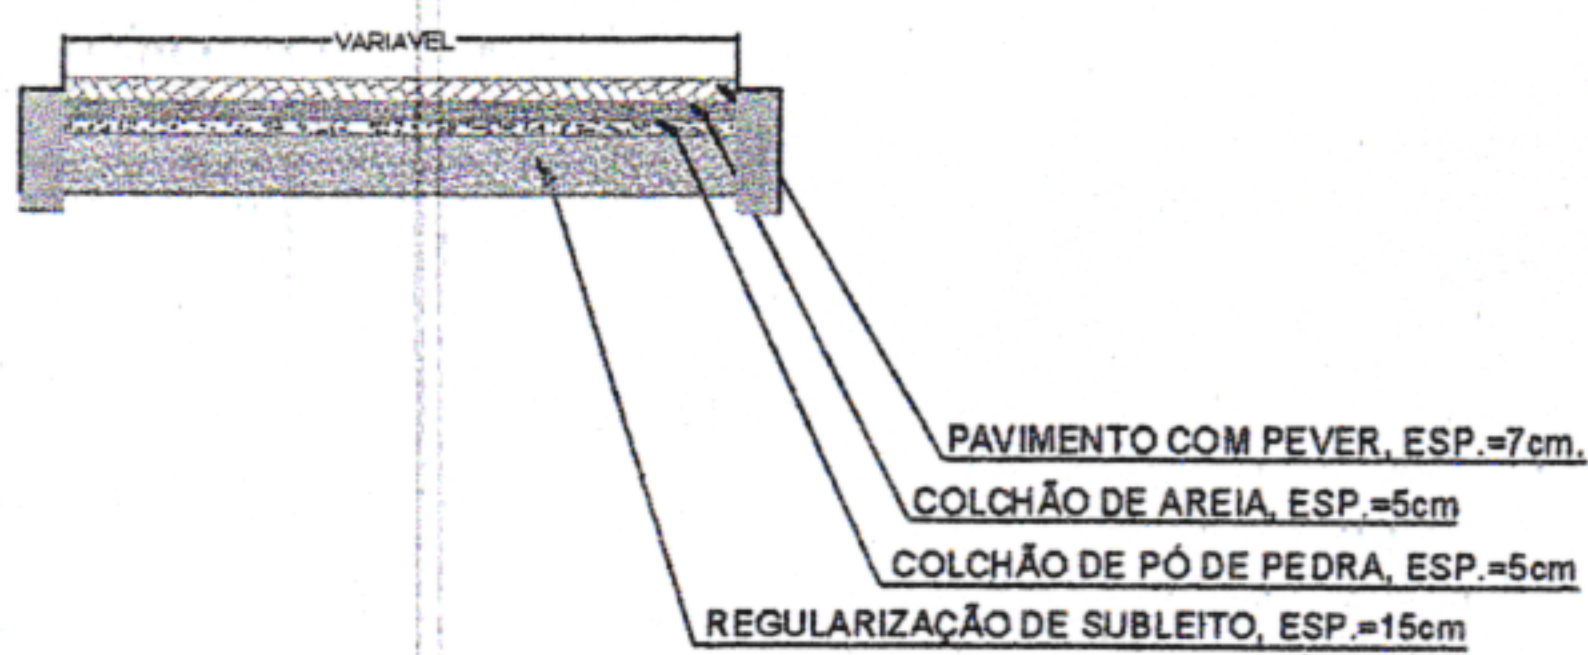

LEGENDA	
	ÁRVORE
	EDIFICAÇÃO
	MEIO FIO
	MURO
	POSTE-BT
	CAIXA PLUV.
	CERCA
	MURO DE ARRIMO

- MEIO FIO PROJETADO
- EIXO PROJETADO
- CANALETA PROJETADO
- CAIXAS PROJETADO



PREFEITURA MUNICIPAL DE SÃO LOURENÇO DA MATA
SECRETARIA DE INFRAESTRUTURA

OBRA: EXECUÇÃO DE CAPEAMENTO ASFÁLTICO EM DIVERSAS RUAS DE SÃO LOURENÇO DA MATA - PE.

LOCALIDADE: RUA PIMENTEL, PARQUE CAPIBARIBE, SÃO LOURENÇO DA MATA/PE.

CONTEÚDO: PLANTA BAIXA

Nº DA PRANCHA:
01/02


DATA: MAI/2024

ESCALA: INDICADAS

RESPONSÁVEL TÉCNICO:
JADE SANTOS LIRA SOARES - CAU: 00A167601-6/PE

LOMBADA:

REPRESENTAÇÃO CORTE:

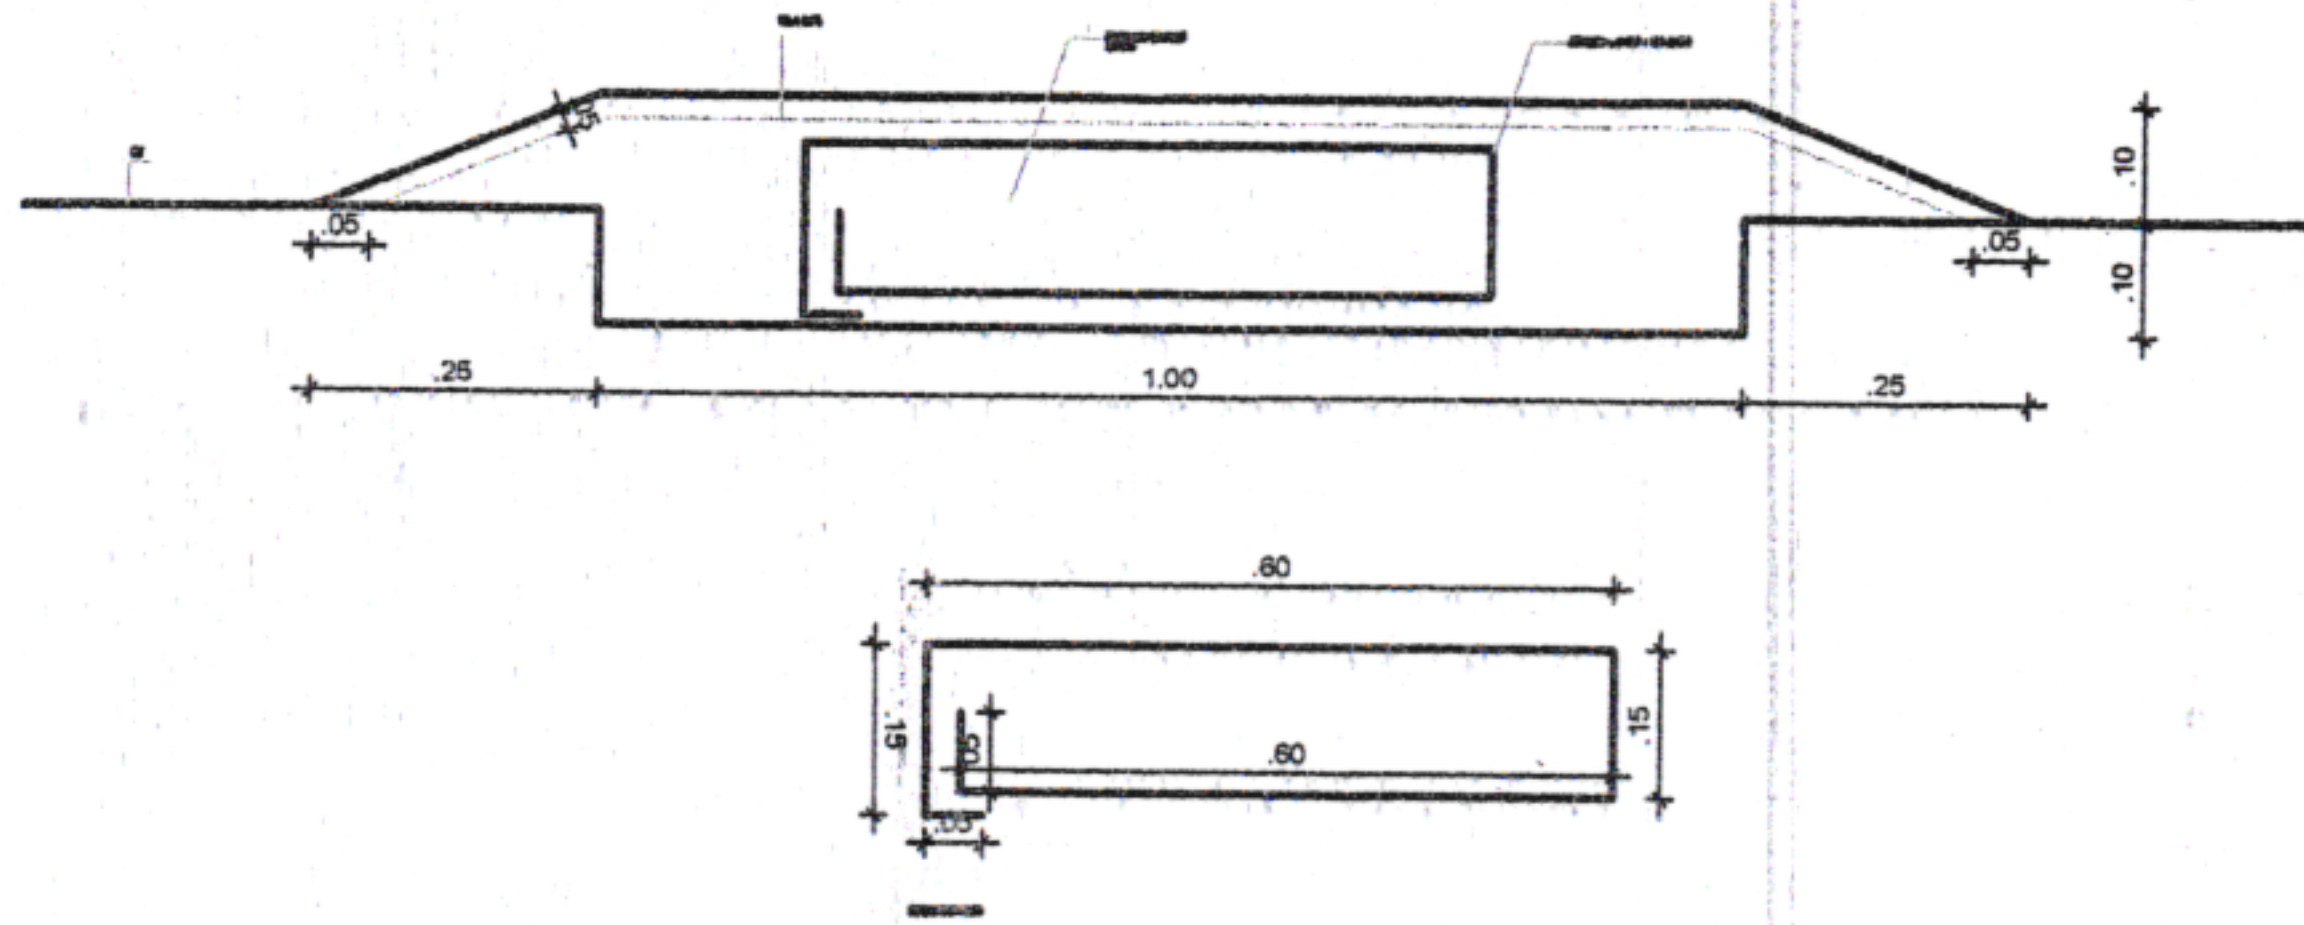

REPRESENTAÇÃO PLANTA BAIXA:



OBS GERAL: A CADA 50M



ÇO DA MATA

DA MATA - PE.

CONTEÚDO:
DETALHES SINALIZAÇÃO

RESPONSÁVEL TÉCNICO:



JADE SANTOS LIRA SOARES - *JLS*
CAU: 00A167601-6/PE

ESCALA:
INDICADAS

DATA:
MAI/2024

Nº DA PRANCHA:

02/02

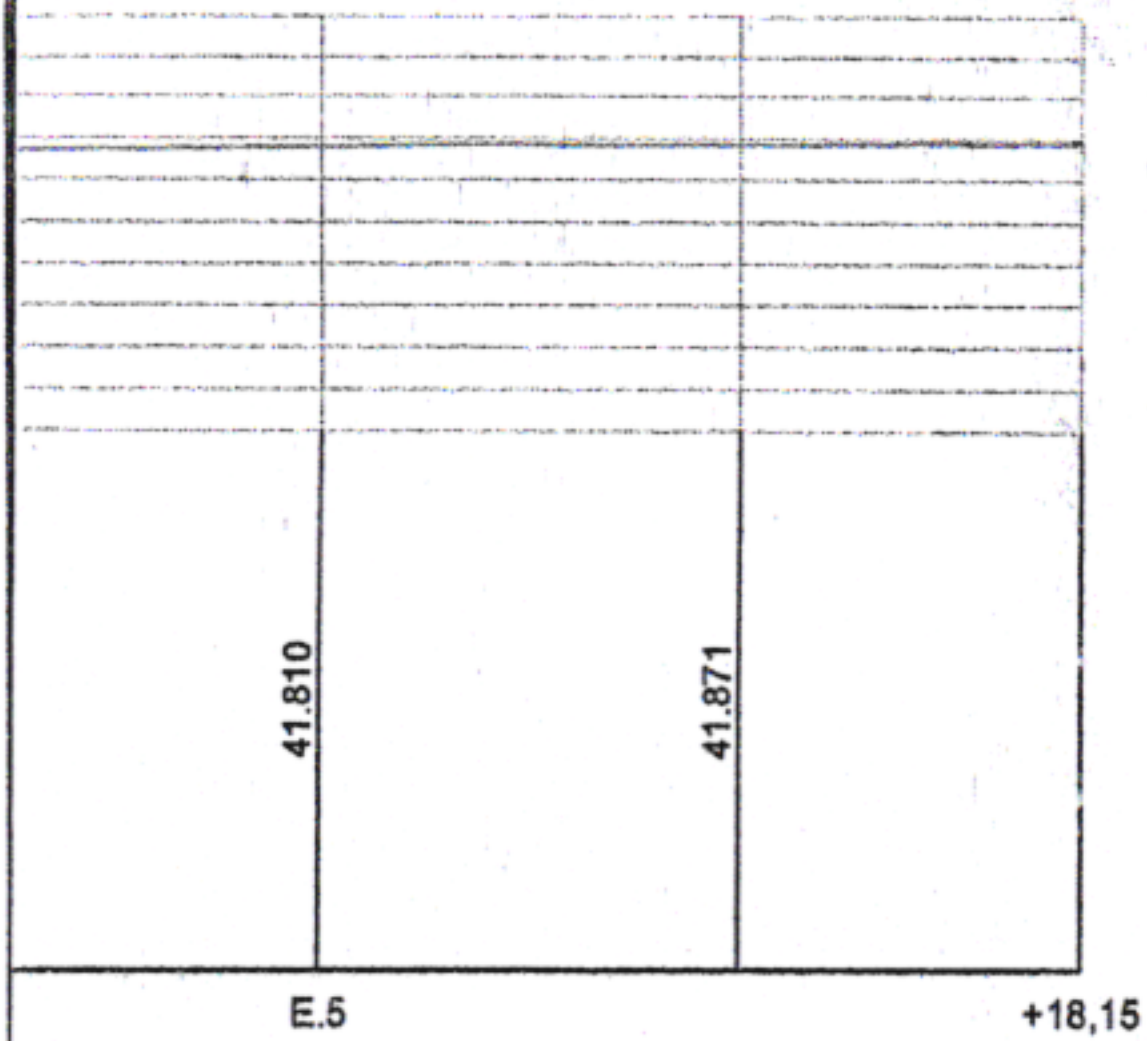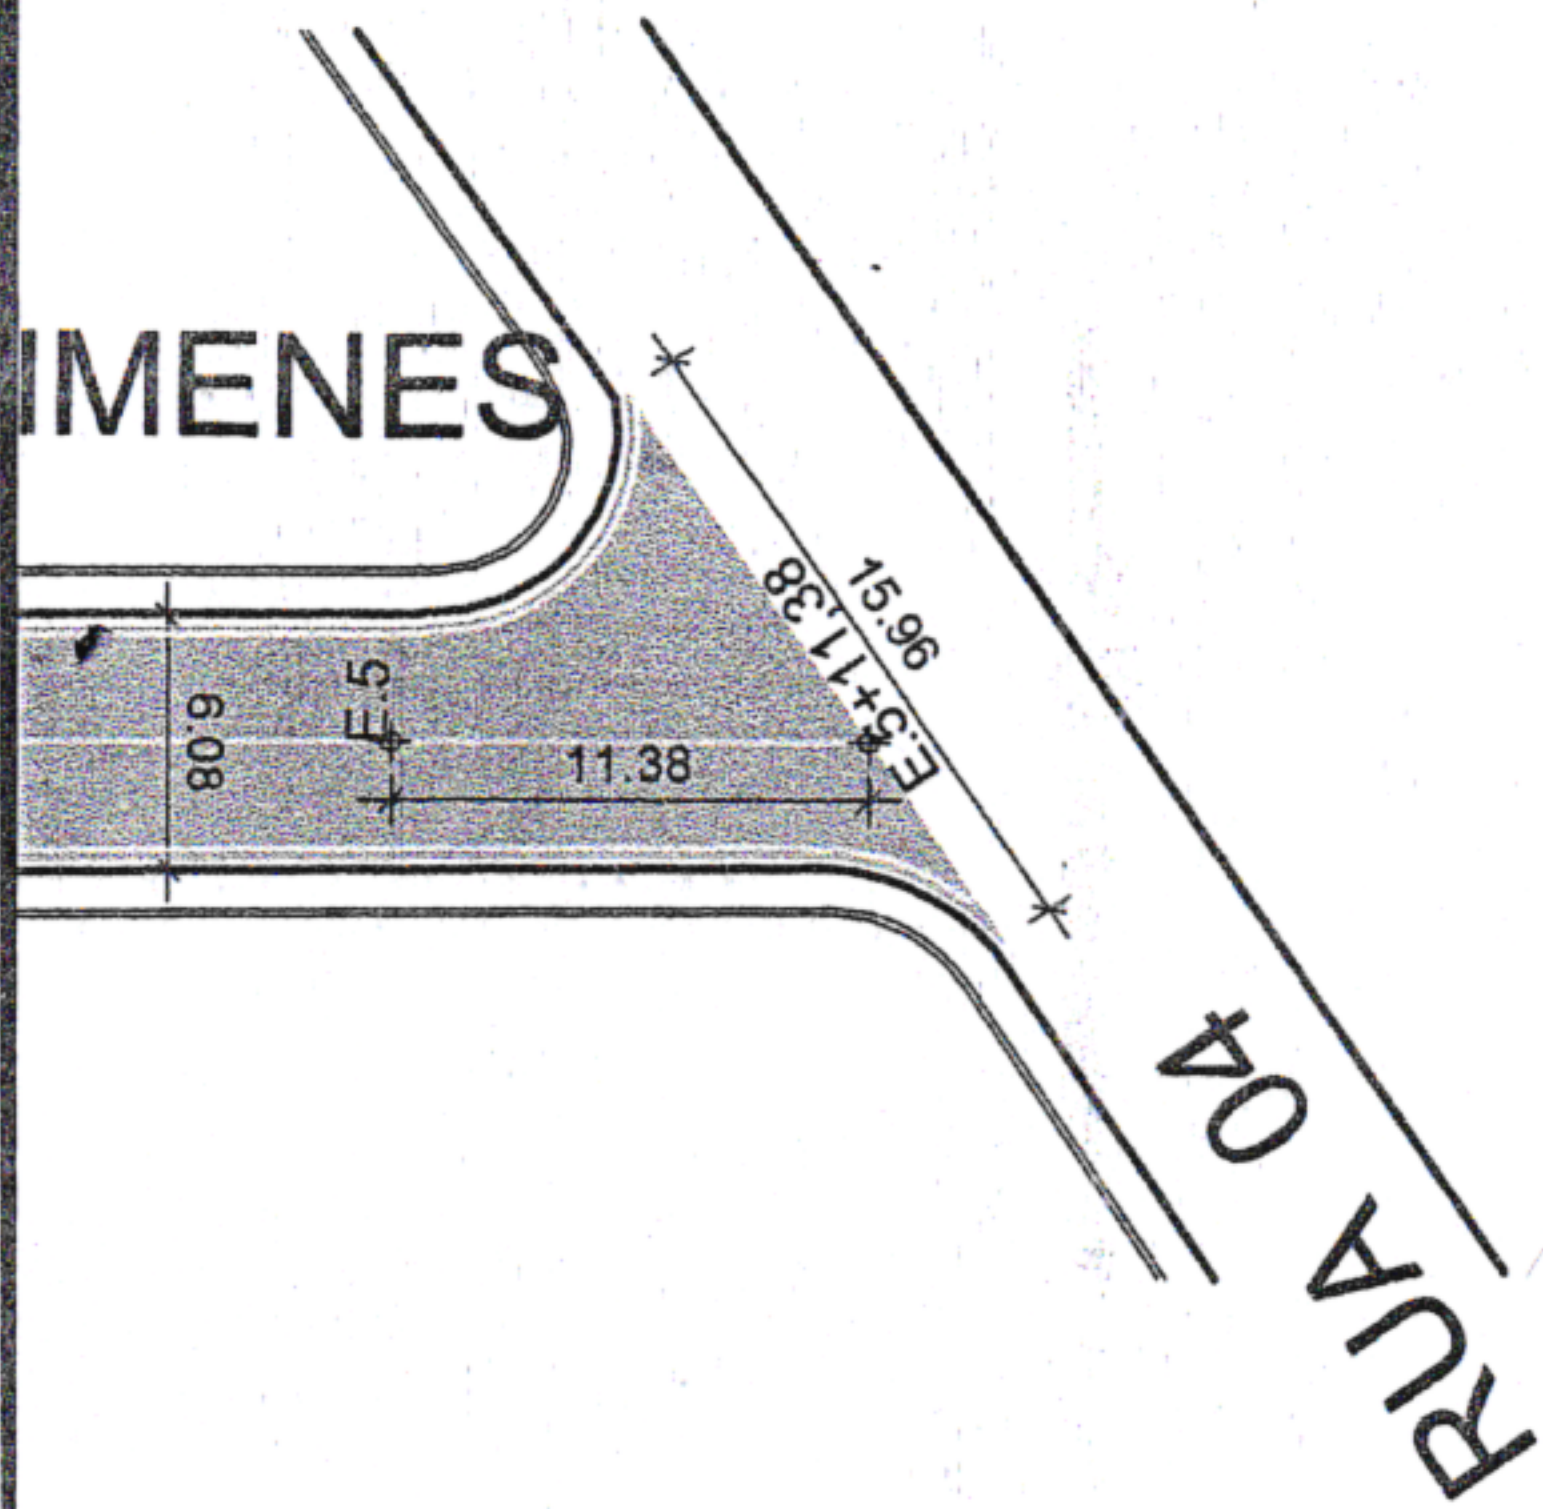

DA:
FALTO À CONSTRUIR
EIO FIO EXISTENTE
NHA DE BORDO
RJETA EXISTENTE
RJETA EXISTENTE
IXA DE PEDESTRE

ÇO DA MATA

DA MATA - PE.
A MATA/PE.

CONTEÚDO:
PLANTA BAIXA

ESCALA:
INDICADAS

DATA:
MAI/2024

RESPONSÁVEL TÉCNICO:


JADE SANTOS LIRA SOARES -
CAU: 00A167601-6/PE

Nº DA PRANCHA:

01/02

LOMBADA:

REPRESENTAÇÃO CORTE:

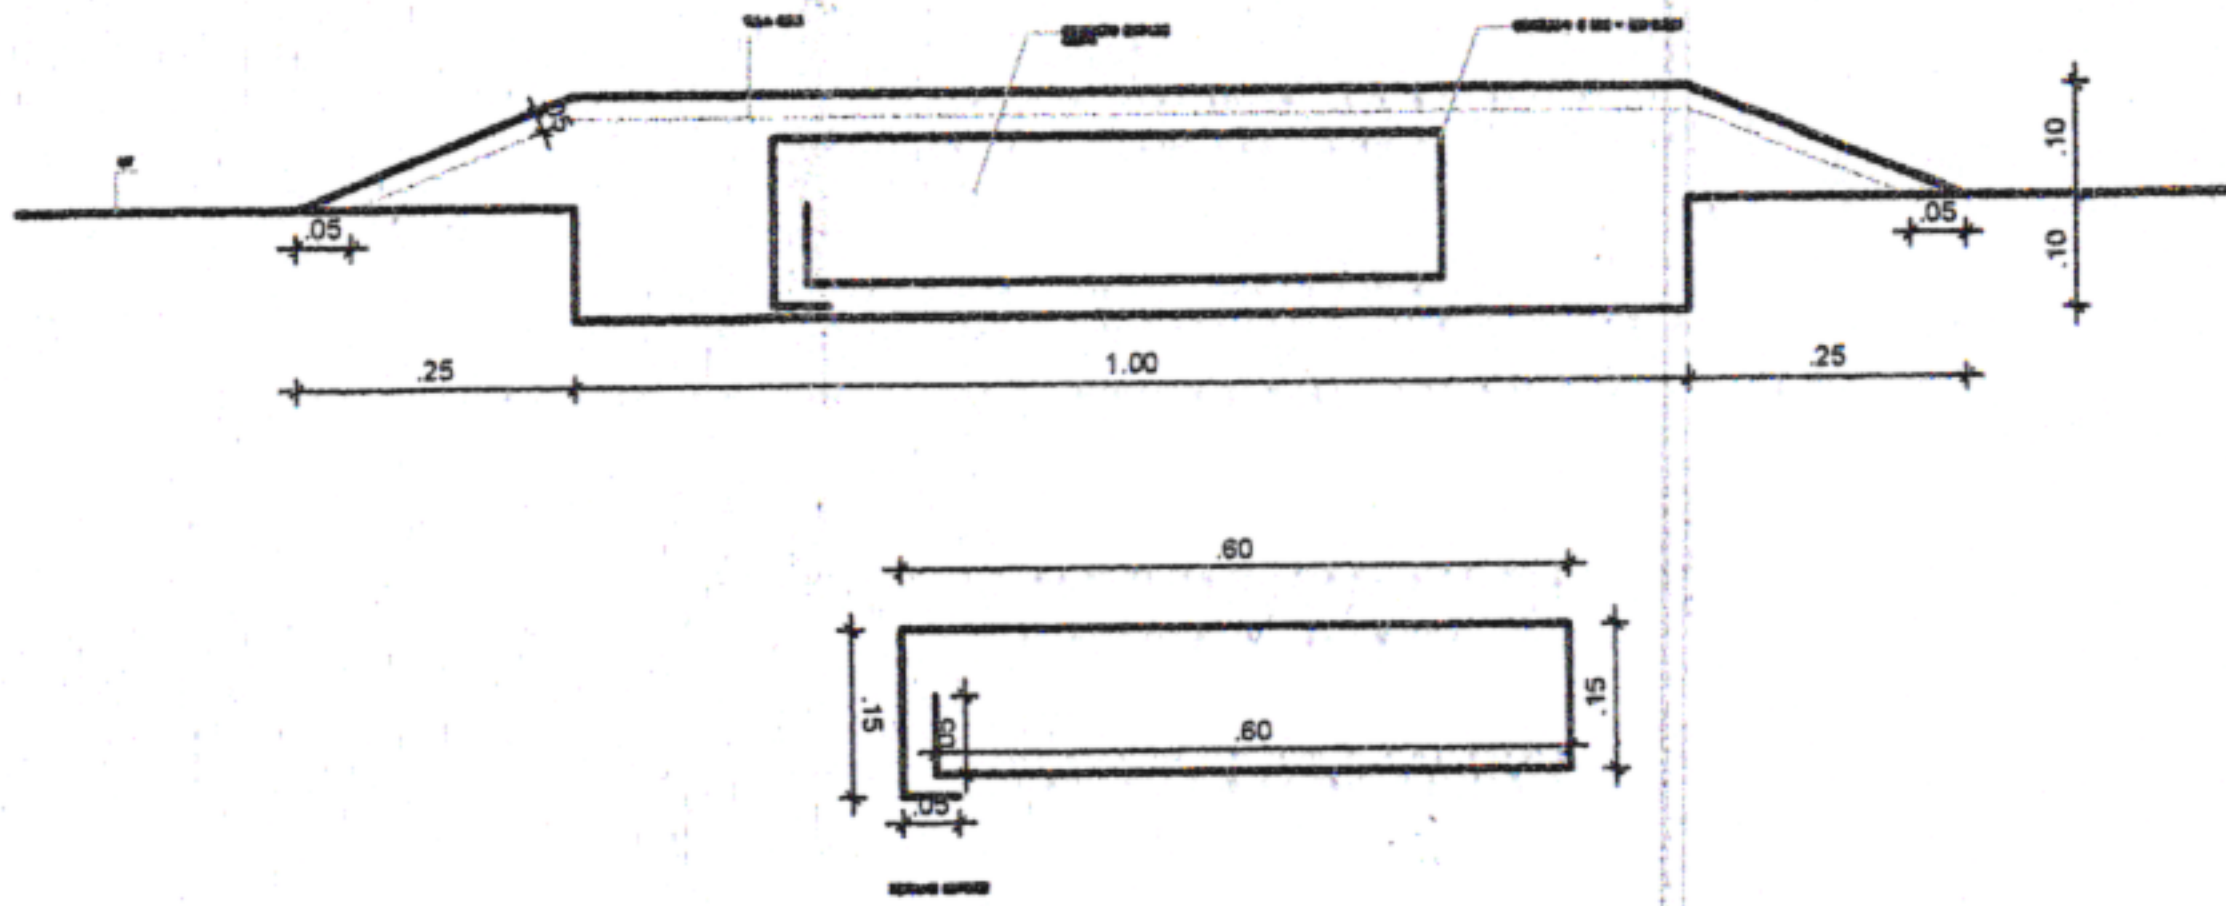

REPRESENTAÇÃO PLANTA BAIXA:



OBS GERAL: A CADA 50M

CO DA MATA

DA MATA - PE.
MATA/PE.

CONTEÚDO:
DETALHES SINALIZAÇÃO

RESPONSÁVEL TÉCNICO:

JADE SANTOS LIRA SOARES - *JLS*
CAU: 00A167601-6/PE

ESCALA:
INDICADAS

DATA:
MAI/2024

Nº DA PRANCHA:

02/02



PREFEITURA MUNICIPAL DE SÃO LOURENÇO DA MATA
SECRETARIA DE INFRAESTRUTURA

OBRA: EXECUÇÃO DE CAPEAMENTO ASFÁLTICO EM DIVERSAS RUAS
DE SÃO LOURENÇO DA MATA - PE.

LOCALIDADE:
RUA PATRIARCA, CHÃ DA TÁBUA, SÃO LOURENÇO DA MATA/PE.

CONTEÚDO: PLANTA BAIXA

DATA:
MAI/2024

ESCALA:
INDICADAS


RESPONSÁVEL TÉCNICO:
JADE SANTOS LIRA SOARES - CAU: 00A167601-6/PE

Nº DA PRANCHA:

01/02

LOMBADA:

REPRESENTAÇÃO CORTE:

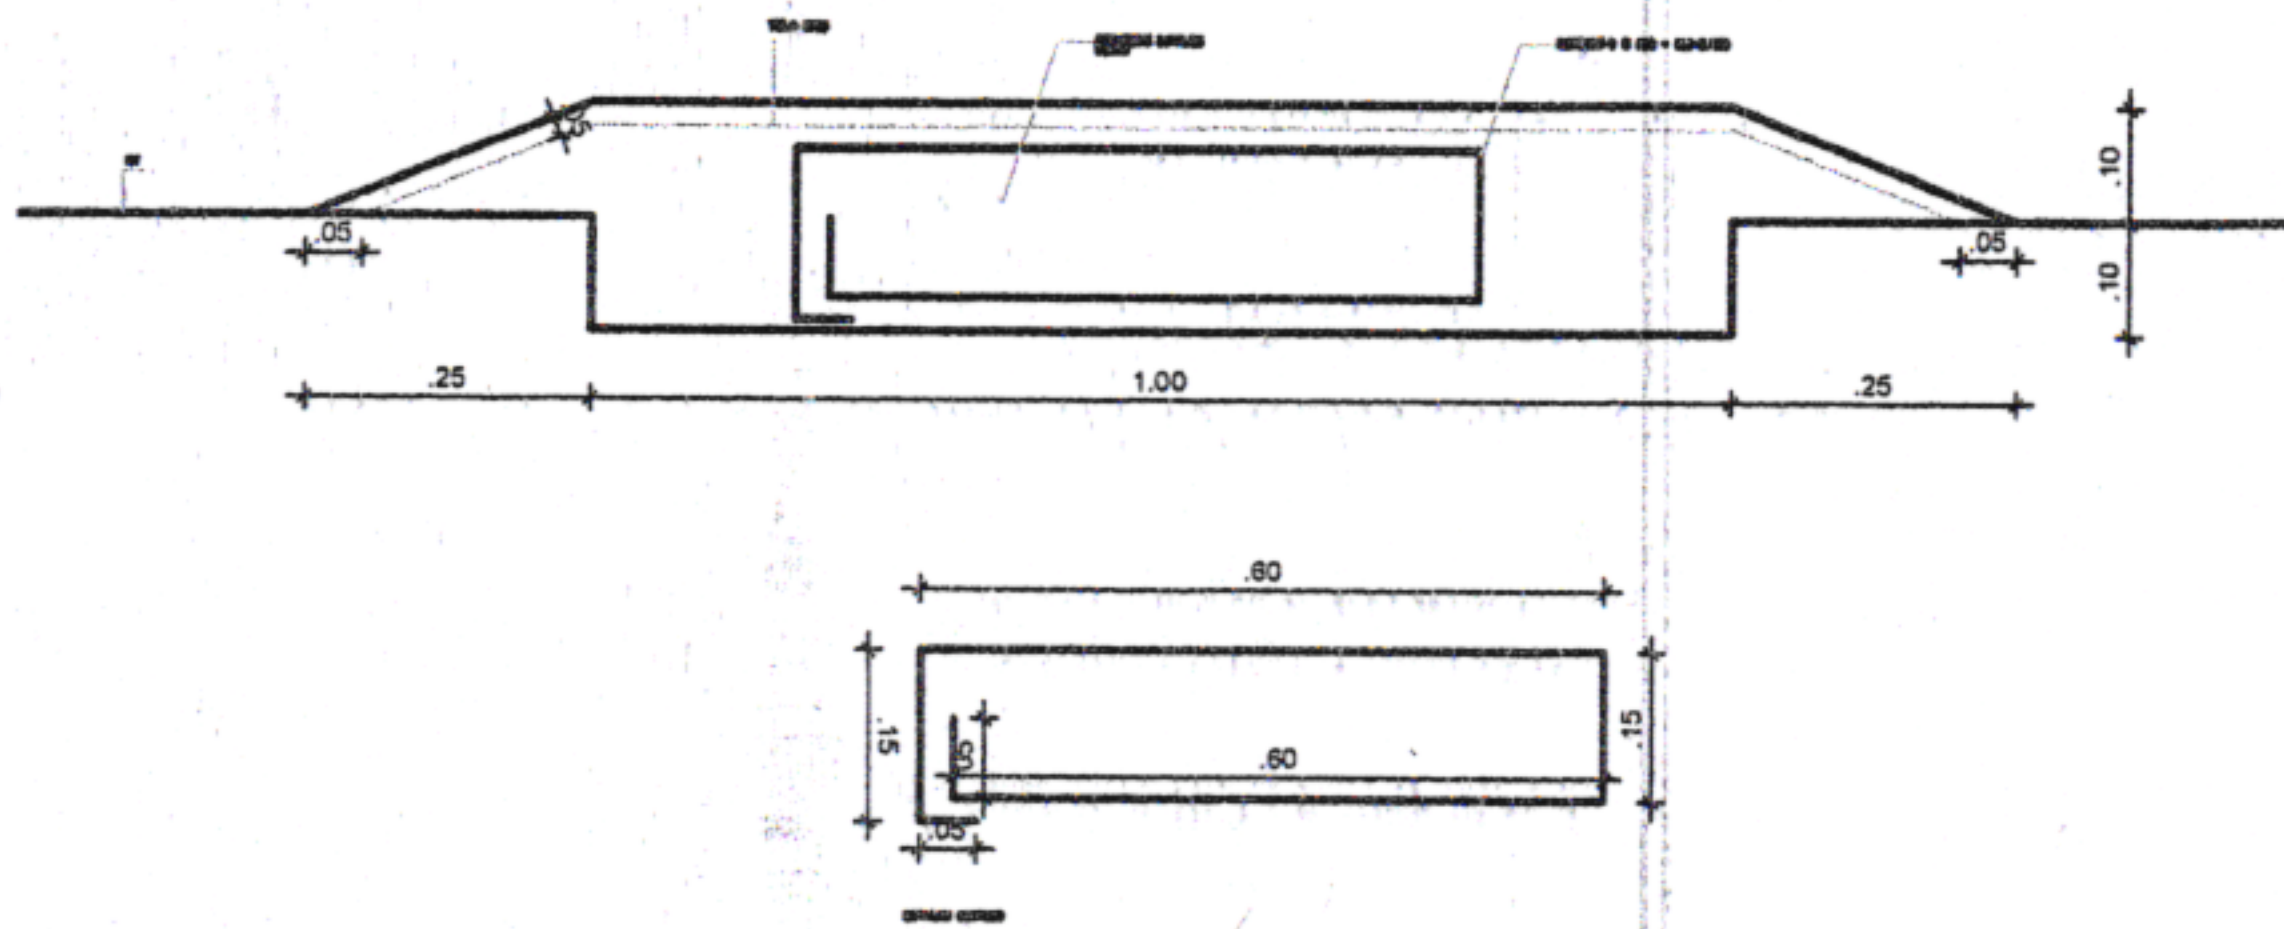

REPRESENTAÇÃO PLANTA BAIXA:



OBS GERAL: A CADA 50M



ÇO DA MATA

DA MATA - PE.

CONTEÚDO:
DETALHES SINALIZAÇÃO

RESPONSÁVEL TÉCNICO:



JADE SANTOS LIRA SOARES -
CAU: 00A167601-6/PE

ESCALA:
INDICADAS

DATA:
MAI/2024

Nº DA PRANCHA:

02/02

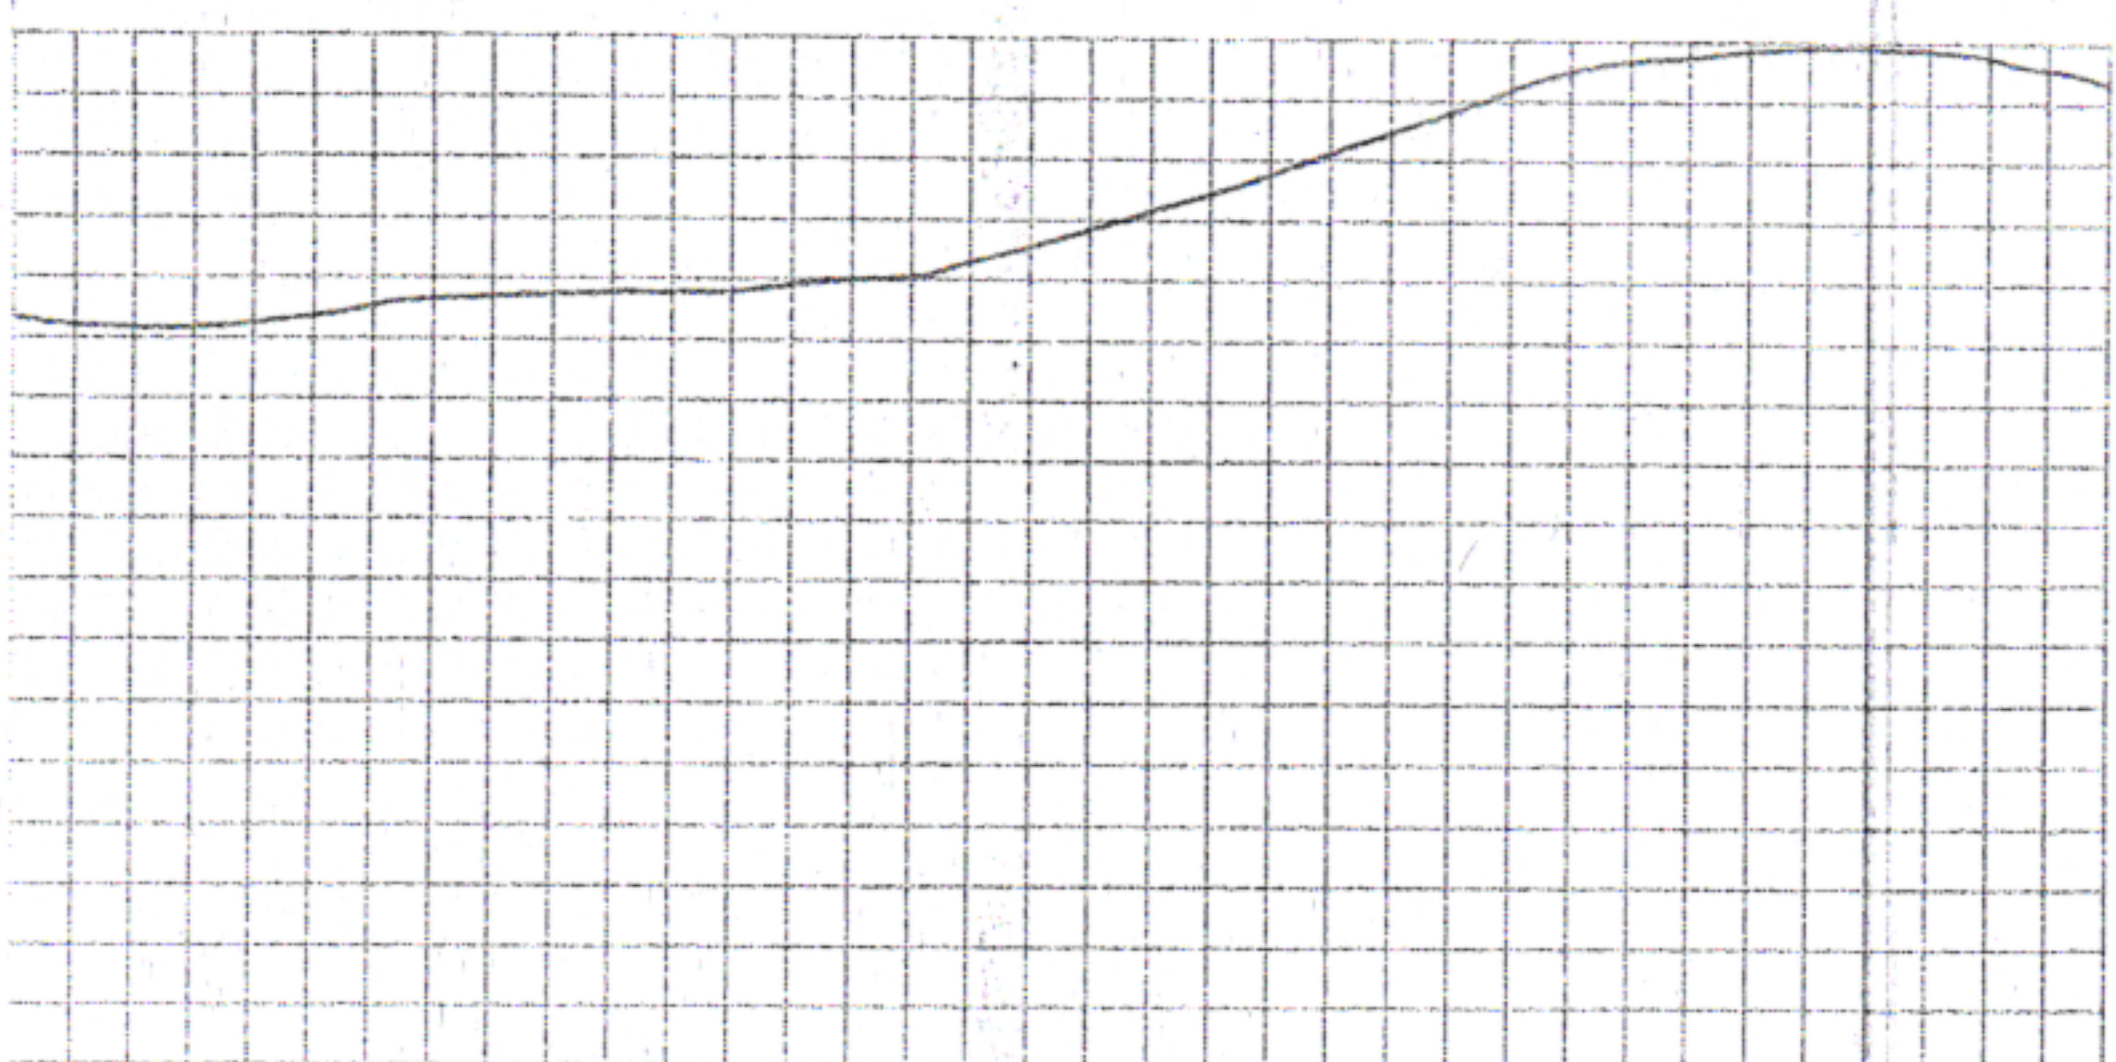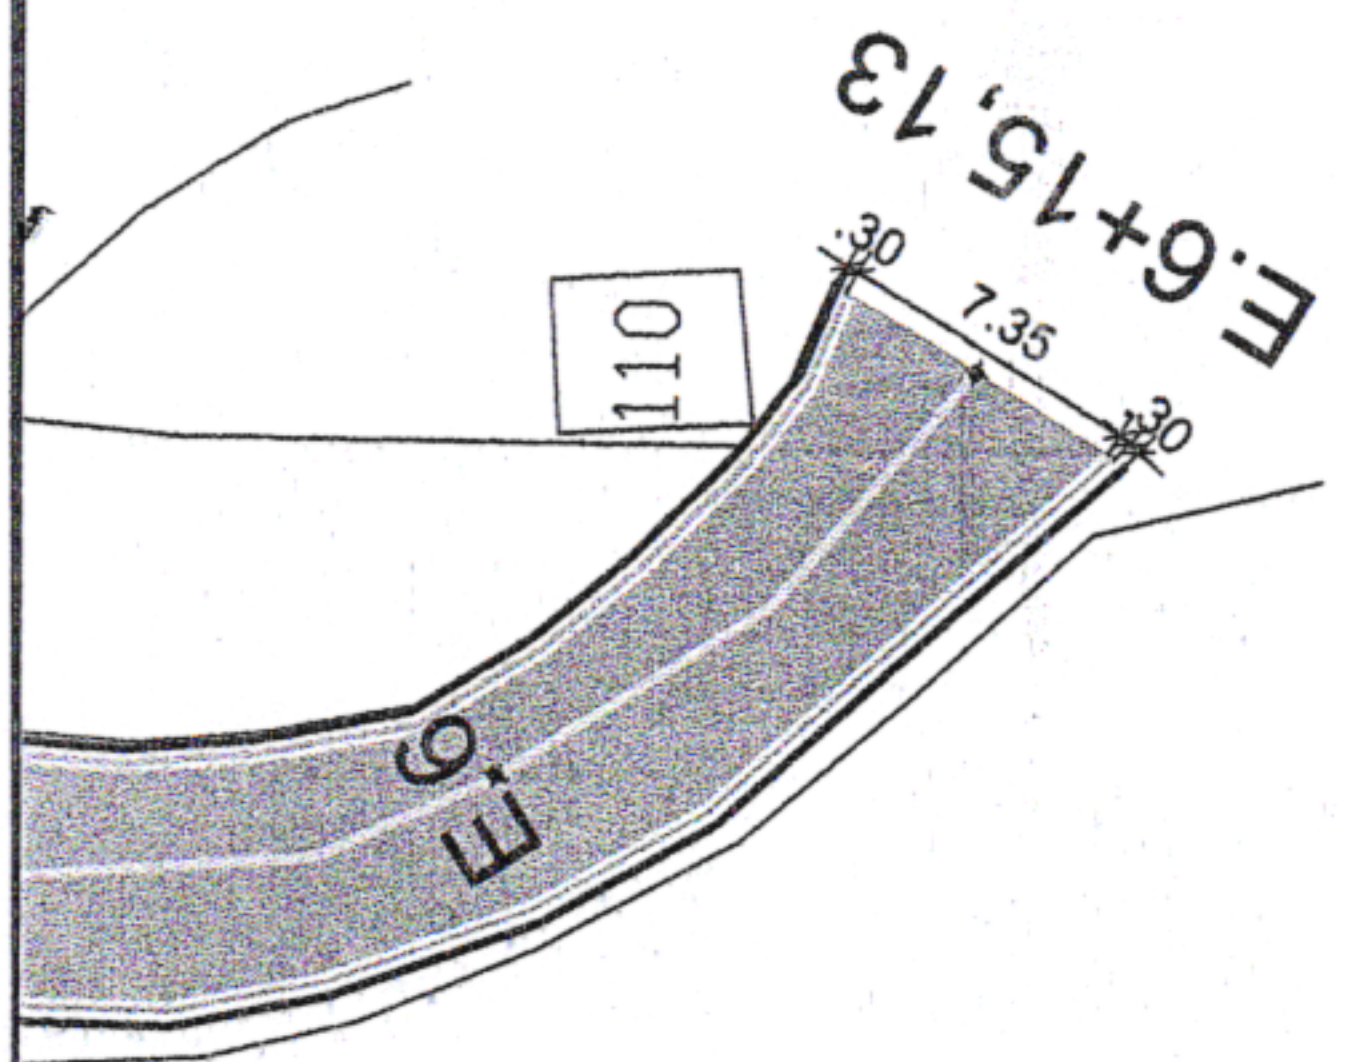

100m


135,13m

ISTRUIR
ENTE
IO
ENTE
ENTE
STRE

ÇO DA MATA	CONTEÚDO: DETALHES SINALIZAÇÃO	ESCALA: INDICADAS	DATA: MAI/2024
	RESPONSÁVEL TÉCNICO: JADE SANTOS LIRA SOARES - CAU: 00A167601-6/PE	Nº DA PRANCHA: 01/02	

LOMBADA:

REPRESENTAÇÃO CORTE:

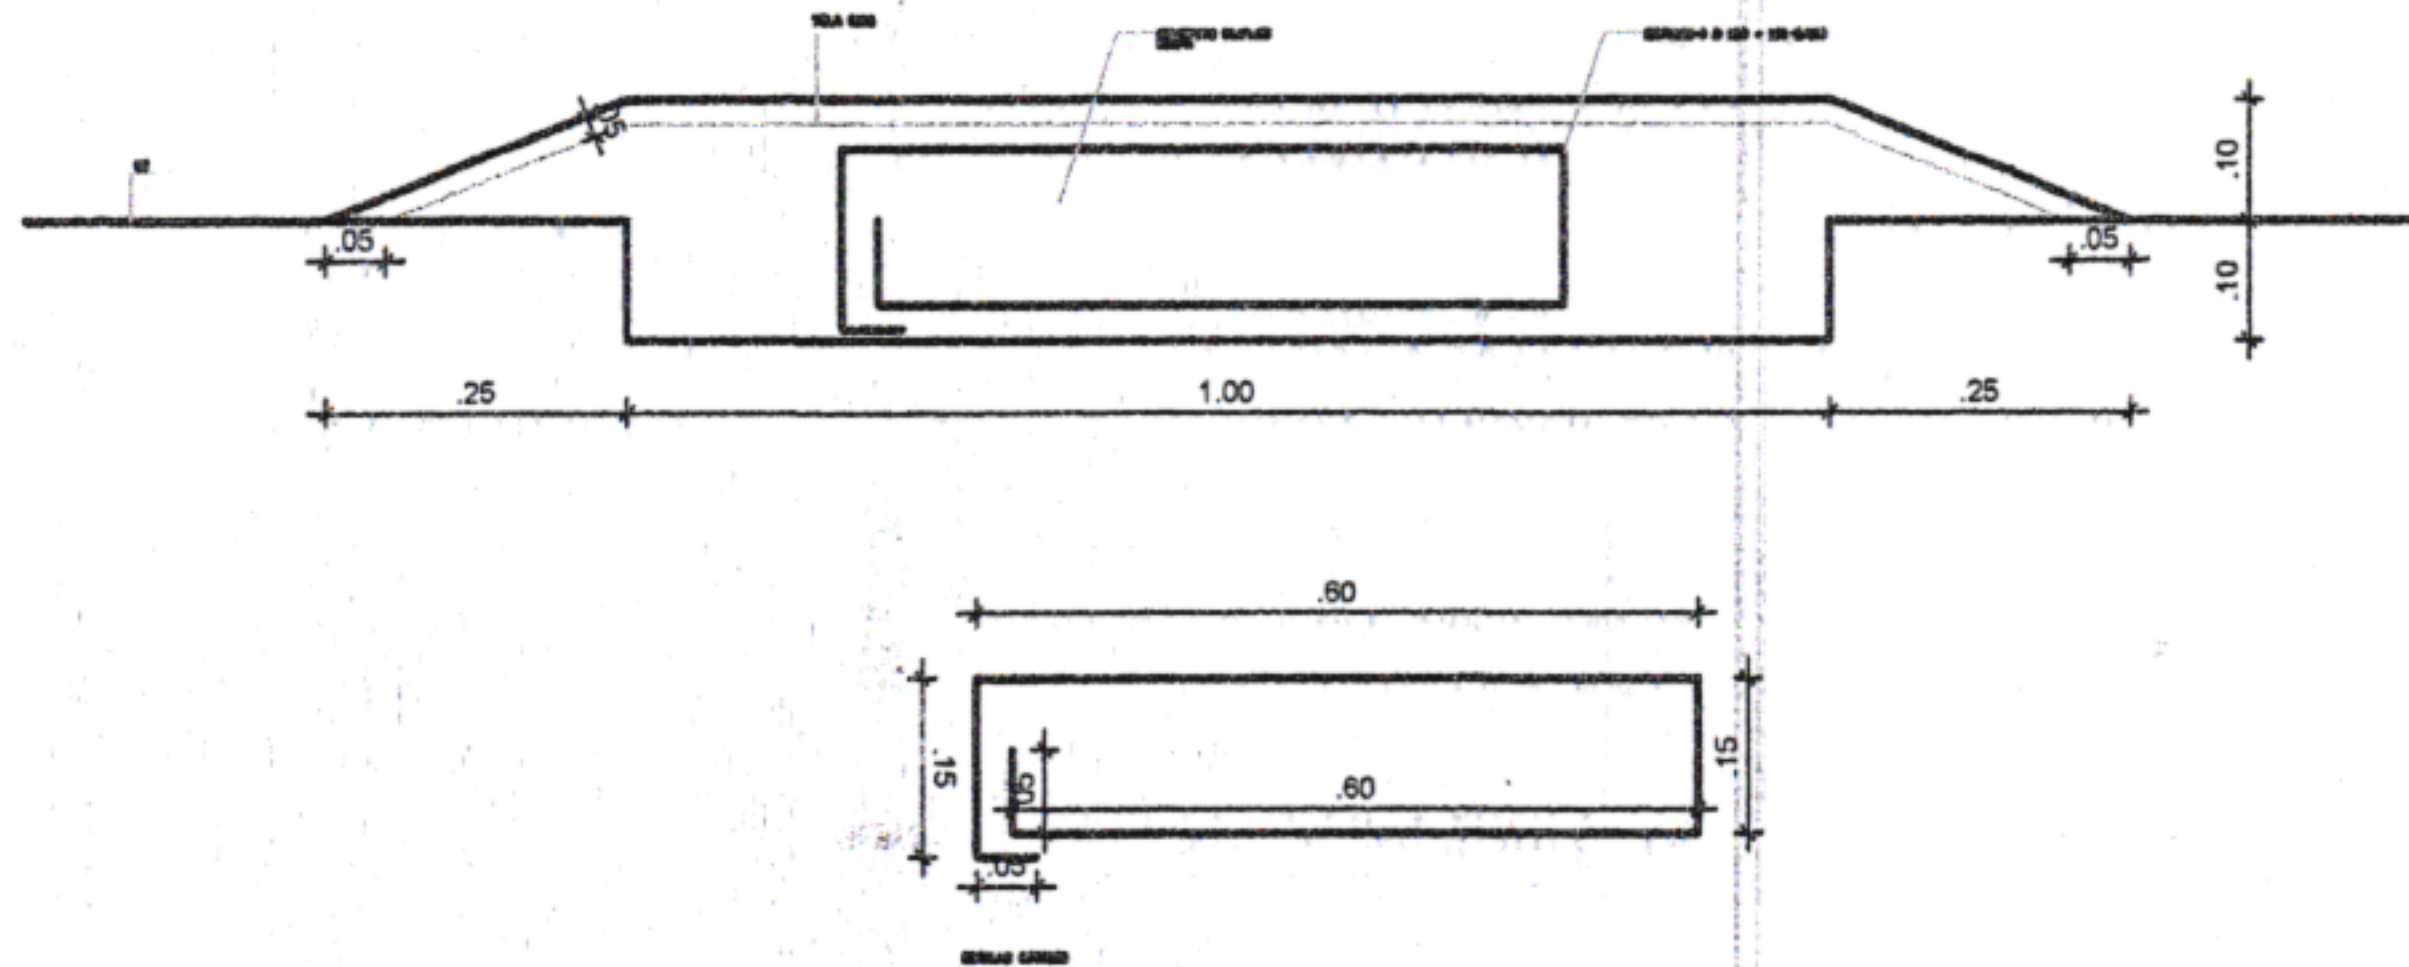

REPRESENTAÇÃO PLANTA BAIXA:



OBS GERAL: A CADA 50M



ÇÃO DA MATA

CONTEÚDO:
DETALHES SINALIZAÇÃO

ESCALA:
INDICADAS

DATA:
MAI/2024

O DA MATA - PE.


RESPONSÁVEL TÉCNICO:
JADE SANTOS LIRA SOARES -
CAU: 00A167601-6/PE

Nº DA PRANCHA:

02/02



SEÇÃO TÍPICA

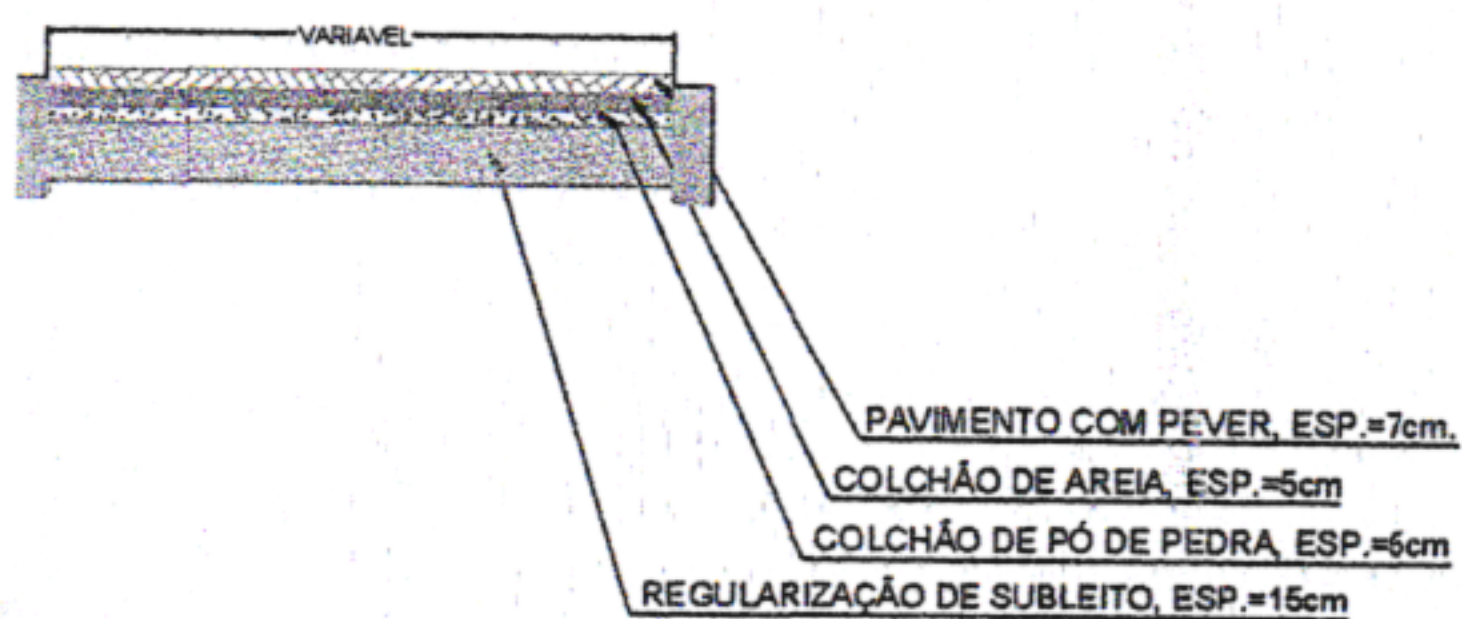

LEGENDA	
	ÁRVORE
	EDIFICAÇÃO
	MEIO FIO
	MURO
	POSTE-BT
	CAIXA PLUV.
	CERCA
	MURO DE ARRIMO

- MEIO FIO PROJETADO
- EIXO PROJETADO
- CANALETA PROJETADO
- CAIXAS PROJETADO



PREFEITURA MUNICIPAL DE SÃO LOURENÇO DA MATA
SECRETARIA DE INFRAESTRUTURA

OBRA: EXECUÇÃO DE CAPEAMENTO ASFÁLTICO EM DIVERSAS RUAS DE SÃO LOURENÇO DA MATA - PE.

LOCALIDADE: RUA SATURNINO DE BRITO, MURIBARA, SÃO LOURENÇO DA MATA/PE.

CONTEÚDO: PLANTA BAIXA

Nº DA PRANCHA:

DATA:
MAI/2024


ESCALA:
INDICADAS

RESPONSÁVEL TÉCNICO:
JADE SANTOS LIRA SOARES - CAU: 00A167601-6/PE

01/02



LOMBADA:
REPRESENTAÇÃO CORTE:

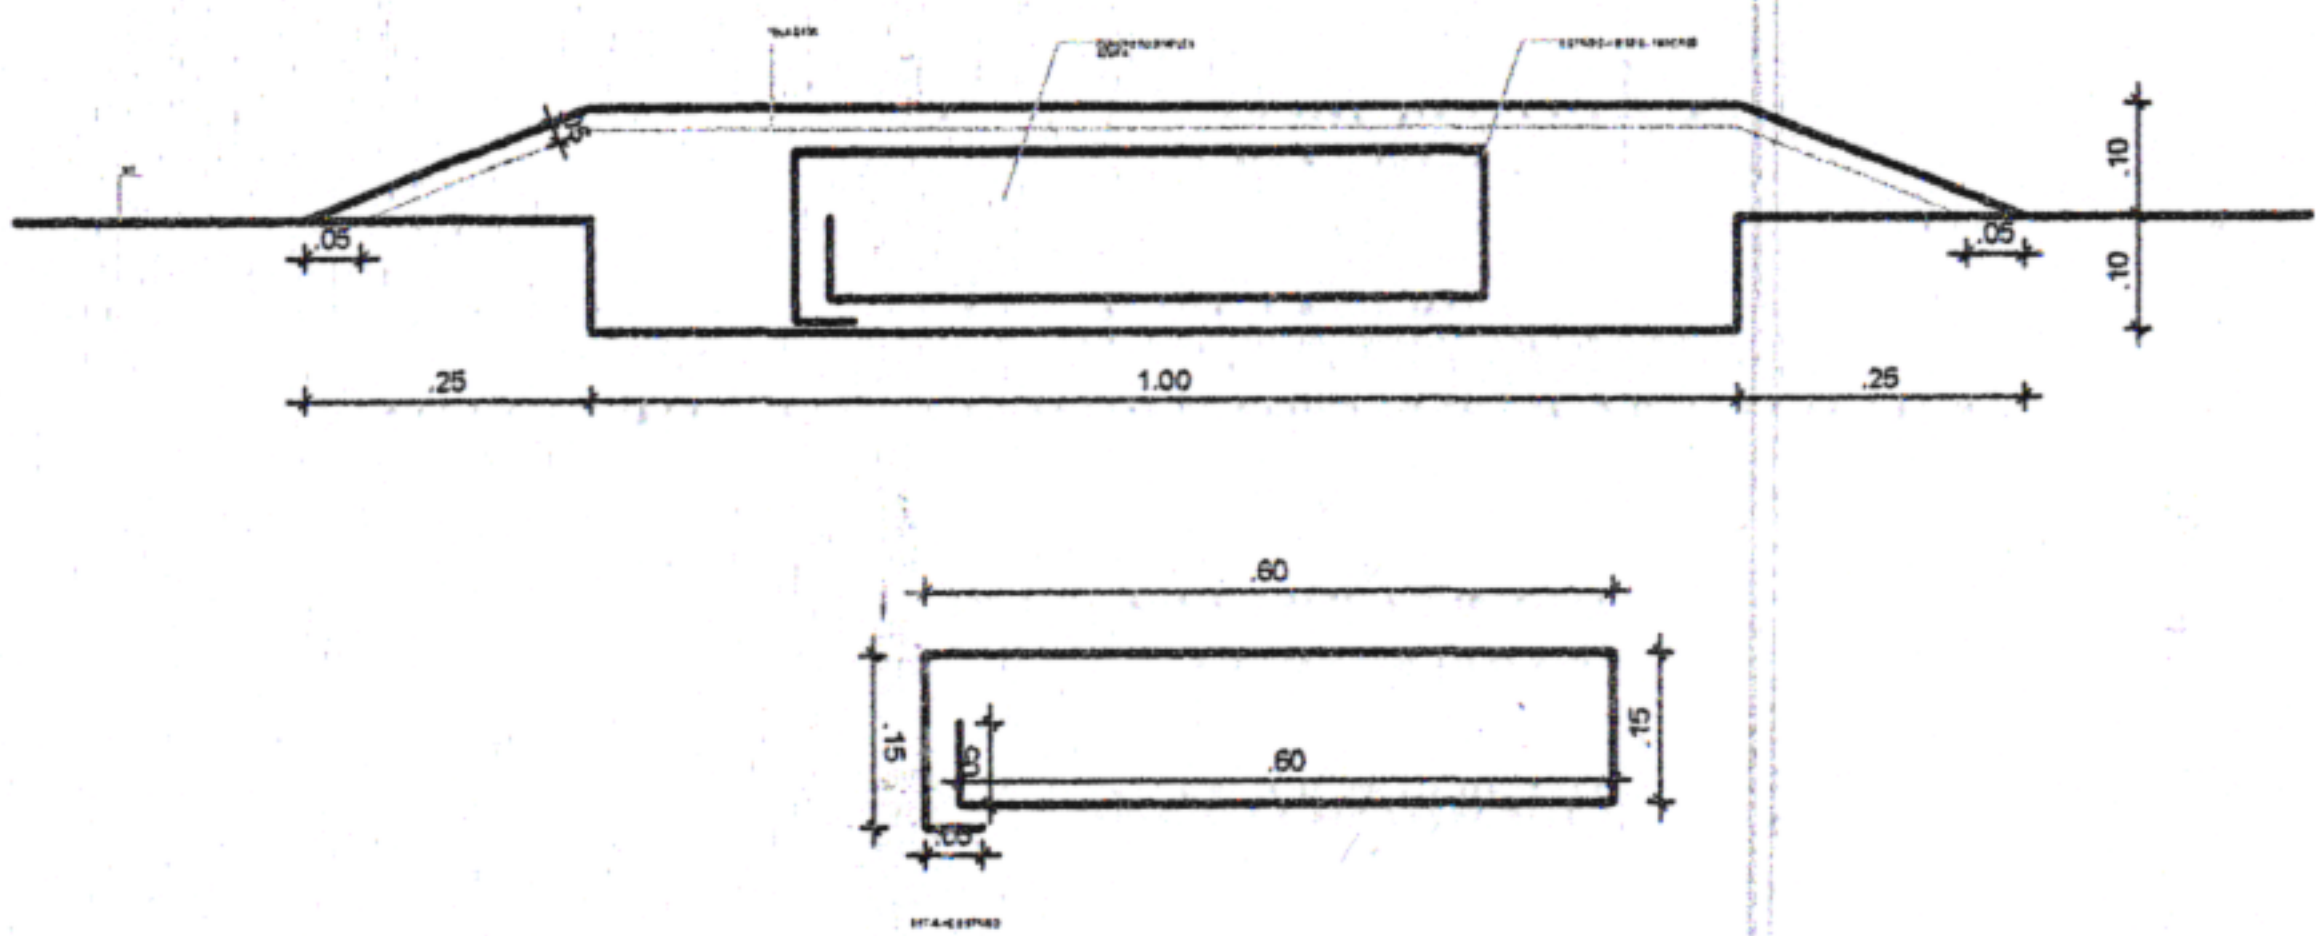

REPRESENTAÇÃO PLANTA BAIXA:



OBS GERAL: A CADA 50M

ÇO DA MATA

DA MATA - PE.


CONTEÚDO:
DETALHE SINALIZAÇÃO

RESPONSÁVEL TÉCNICO:
JADE SANTOS LIRA SOARES -
CAU: 00A167601-6/PE

ESCALA:
INDICADAS

DATA:
MAI/2024

Nº DA PRANCHA:
02/02

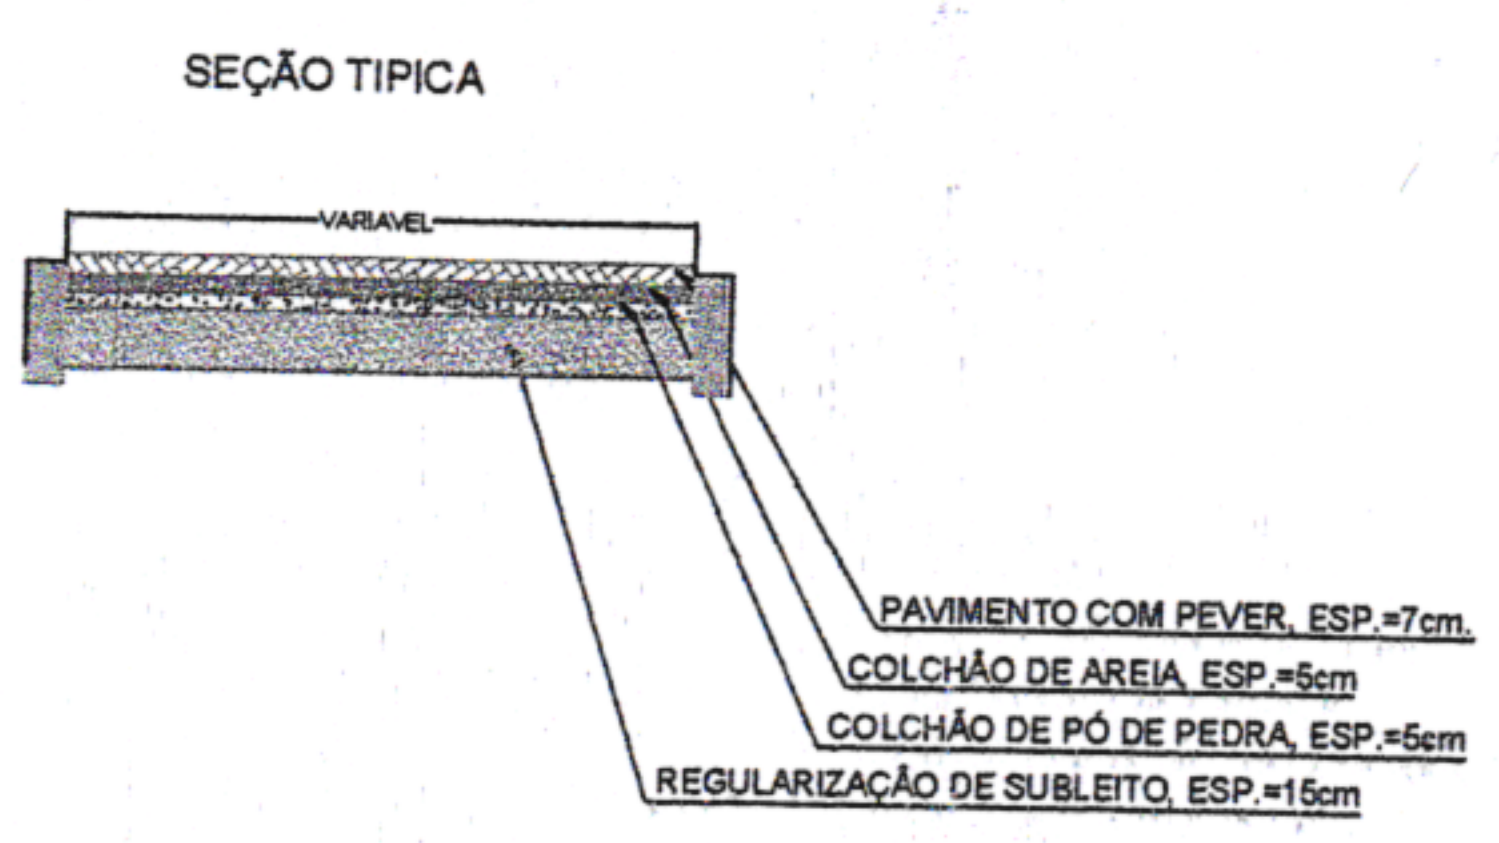

LEGENDA


	ÁRVORE
	EDIFICAÇÃO
	MEIO FIO
	MURO
	POSTE-BT
	CAIXA PLUV.
	CERCA
	MURO DE ARRIMO

- MEIO FIO PROJETADO
- EIXO PROJETADO
- CANALETA PROJETADO
- CAIXAS PROJETADO

	PREFEITURA MUNICIPAL DE SÃO LOURENÇO DA MATA	
	SECRETARIA DE INFRAESTRUTURA	
OBRA: EXECUÇÃO DE CAPEAMENTO ASFÁLTICO EM DIVERSAS RUAS DE SÃO LOURENÇO DA MATA - PE.		
LOCALIDADE: RUA ASSIS RIBEIRO, MURIBARA, SÃO LOURENÇO DA MATA/PE.		
CONTEÚDO: PLANTA BAIXA		Nº DA PRANCHA:
DATA: MAI/2024	ESCALA: INDICADAS	RESPONSÁVEL TÉCNICO: JADE SANTOS LIRA SOARES - CAU: 00A167601-6/PE
		01/02

LOMBADA:

REPRESENTAÇÃO CORTE:

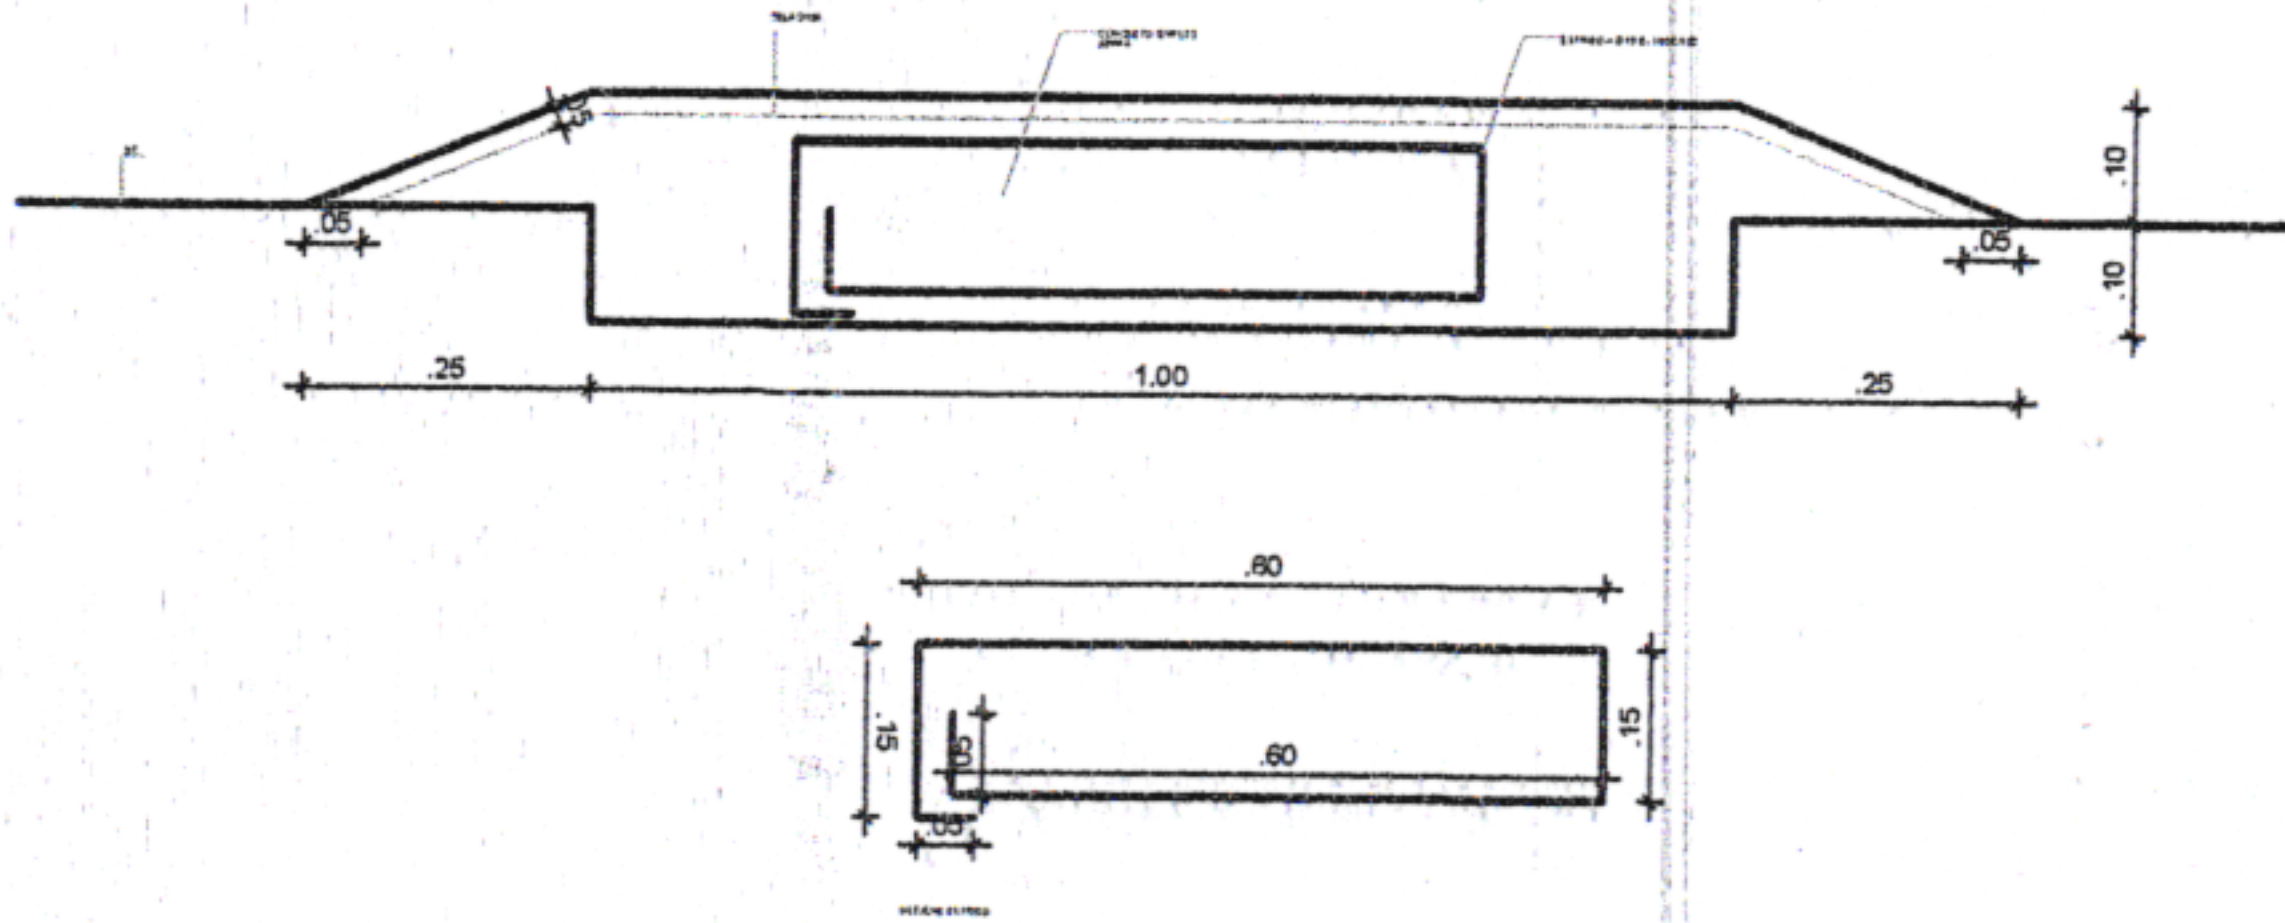

REPRESENTAÇÃO PLANTA BAIXA:



OBS GERAL: A CADA 50M



ÇO DA MATA

DA MATA - PE.

CONTEÚDO:
DETALHE SINALIZAÇÃO

RESPONSÁVEL TÉCNICO:

JADE SANTOS LIRA SOARES - *jin*
CAU: 00A167601-6/PE

ESCALA:
INDICADAS


DATA:
MAI/2024

Nº DA PRANCHA:


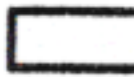




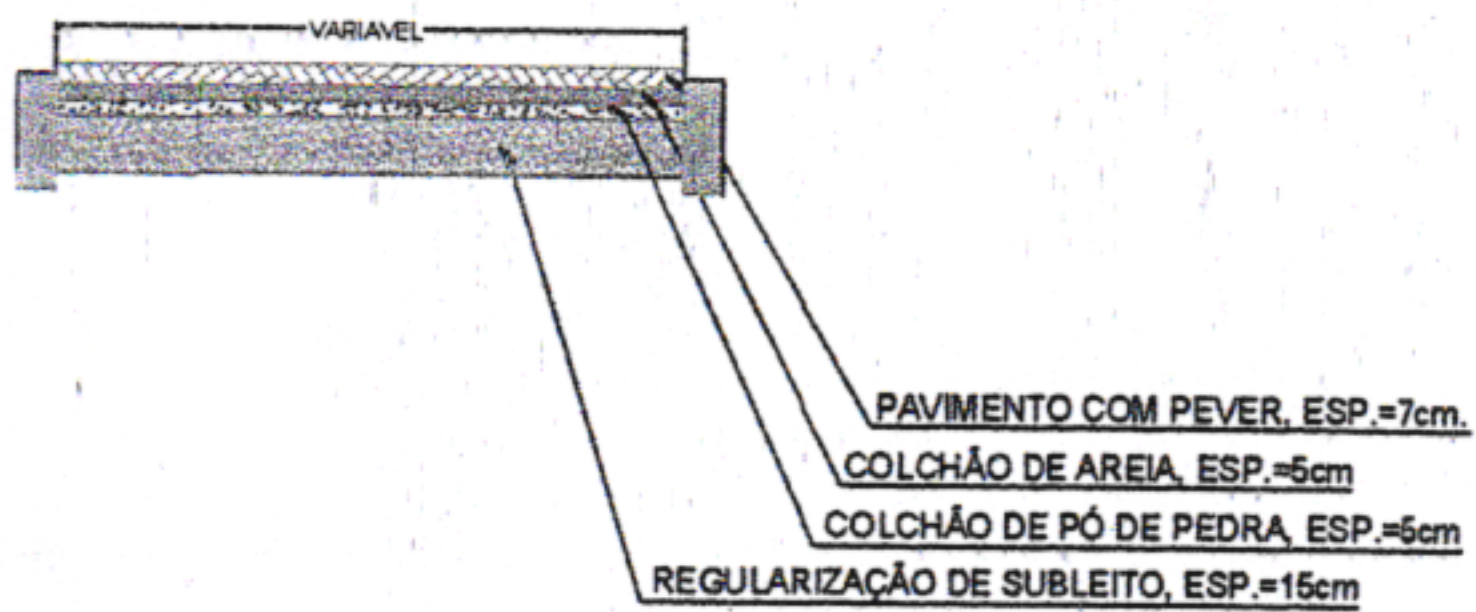

02/02



SEÇÃO TÍPICA



LEGENDA

-  ÁRVORE
-  EDIFICAÇÃO
-  MEIO FIO
-  MURO
-  POSTE-BT
-  CAIXA PLUV.
-  CERCA
-  MURO DE ARRIMO

MEIO FIO PROJETADO

EIXO PROJETADO

CANALETA PROJETADO

CAIXAS PROJETADO



PREFEITURA MUNICIPAL DE SÃO LOURENÇO DA MATA
SECRETARIA DE INFRAESTRUTURA

OBRA: EXECUÇÃO DE CAPEAMENTO ASFÁLTICO EM DIVERSAS RUAS
DE SÃO LOURENÇO DA MATA - PE.

LOCALIDADE:

RUA VALDIR CORRÊA, MURIBARA, SÃO LOURENÇO DA MATA/PE.

CONTEÚDO: PLANTA BAIXA

Nº DA PRANCHA:

DATA:
MAI/2024



ESCALA:
INDICADAS

RESPONSÁVEL TÉCNICO:
JADE SANTOS LIRA SOARES - CAU.00A167601-6/PE

01/02

LOMBADA:

REPRESENTAÇÃO CORTE:

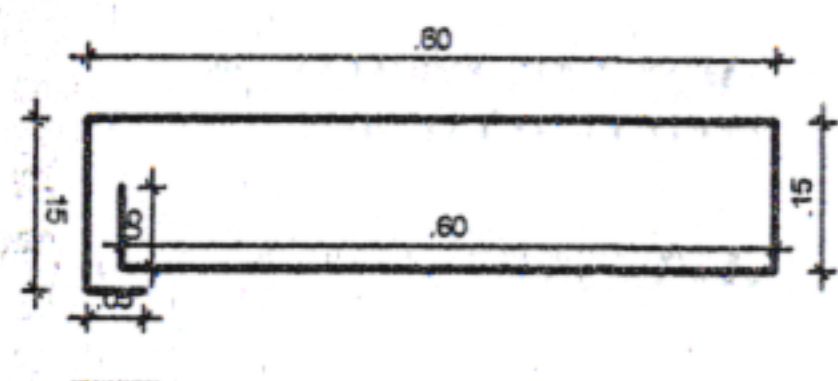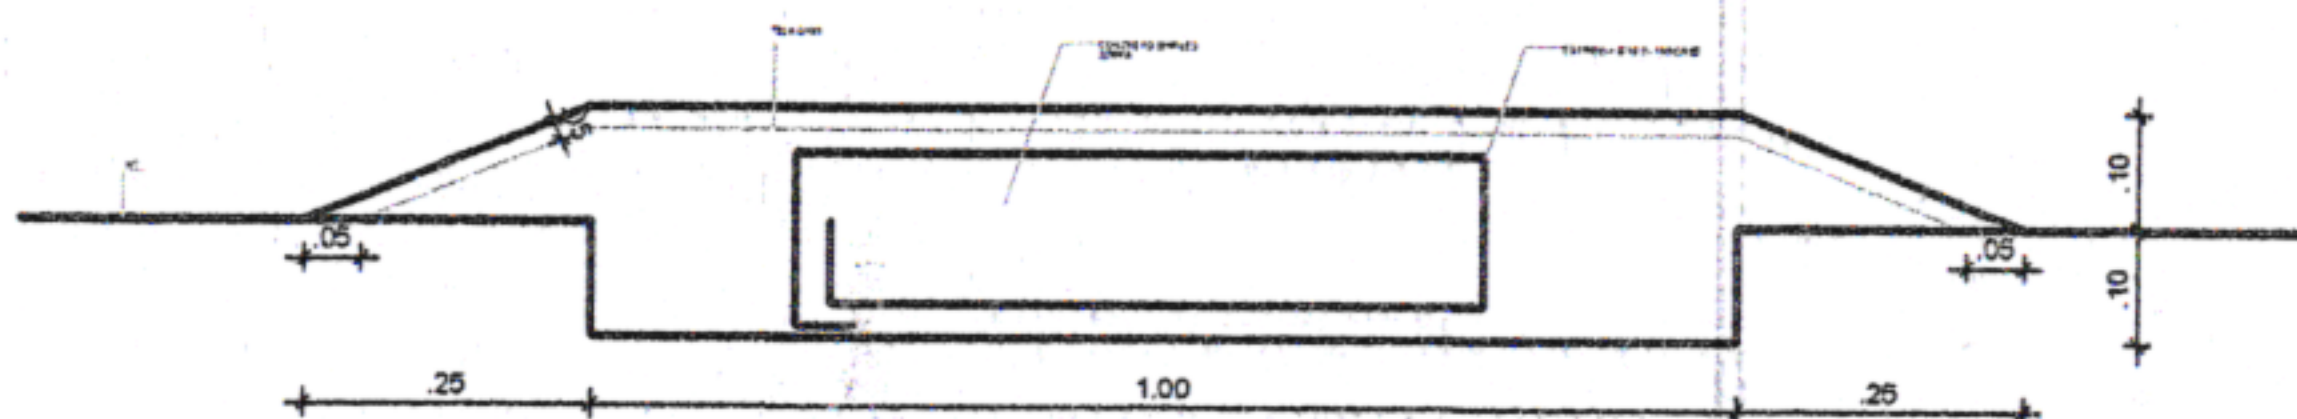

REPRESENTAÇÃO PLANTA BAIXA:



OBS GERAL: A CADA 50M



ÇO DA MATA

DA MATA - PE.

CONTEÚDO:
DETALHE SINALIZAÇÃO

RESPONSÁVEL TÉCNICO:

JADE SANTOS LIRA SOARES -
CAU: 00A167601-6/PE

ESCALA:
INDICADAS


DATA:
MAI/2024

Nº DA PRANCHA:

02/02



SEÇÃO TÍPICA DA
RAVESSA ALDERITA EVANGELISTA

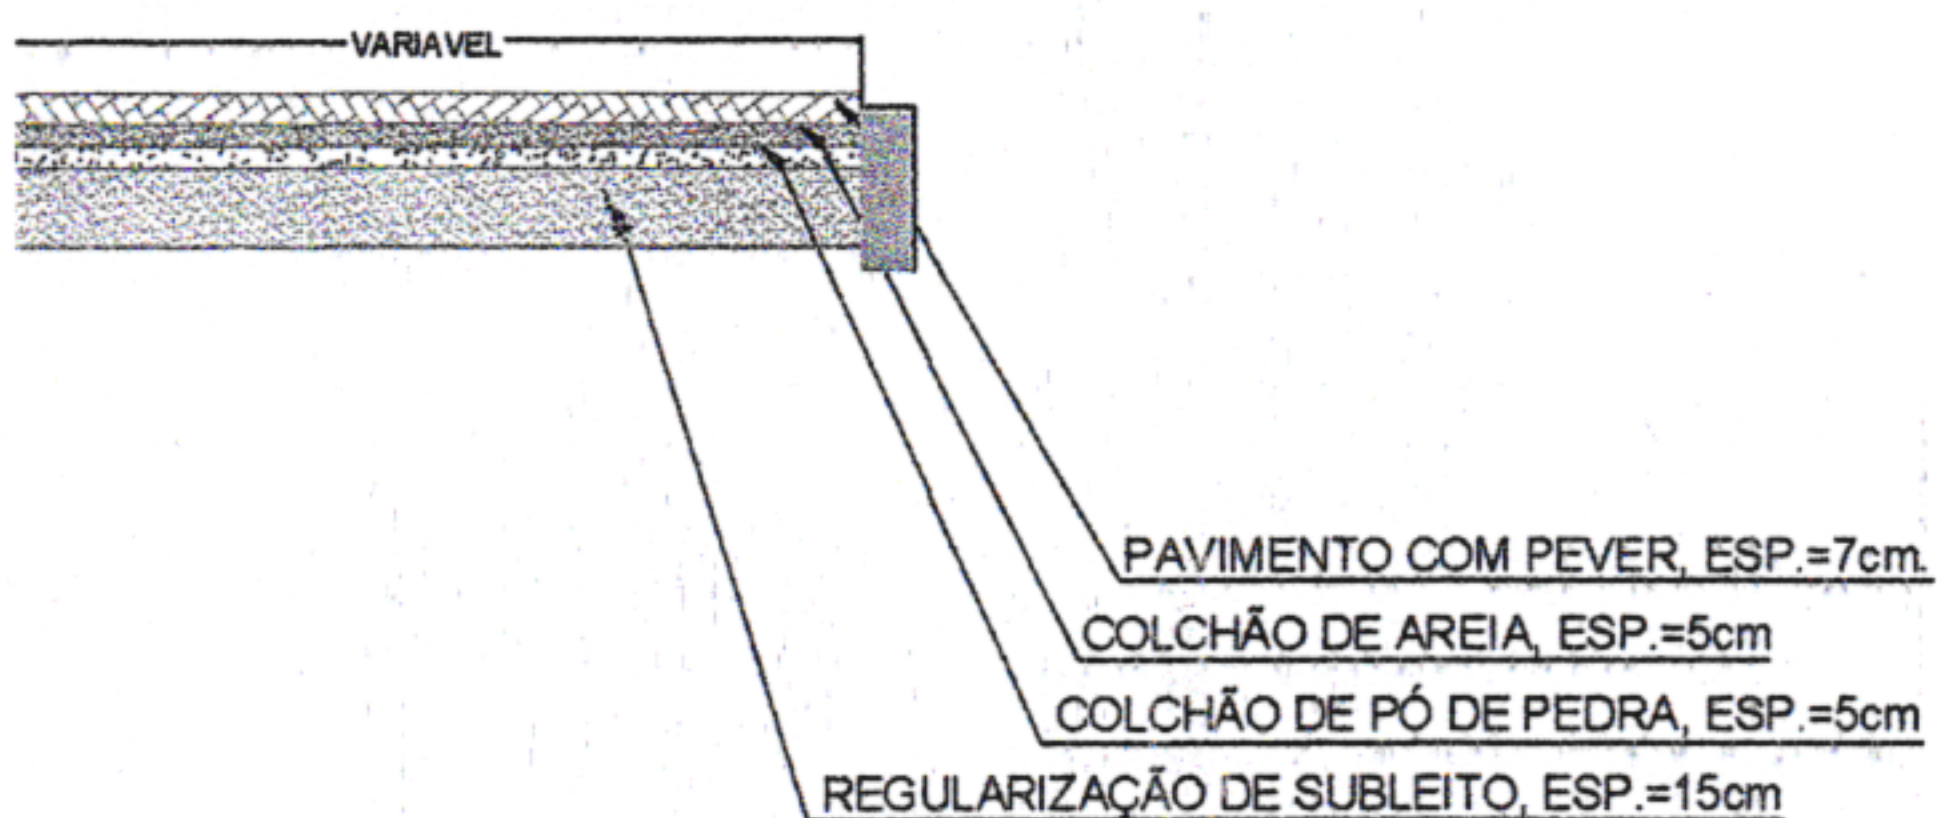

LEGENDA	
	ÁRVORE
	EDIFICAÇÃO
	MEIO FIO
	MURO
	POSTE-BT
	CAIXA PLUV.
	CERCA
	MURO DE ARRIMO

MEIO FIO PROJETADO

EIXO PROJETADO

CANALETA PROJETADO

CAIXAS PROJETADO



PREFEITURA MUNICIPAL DE SÃO LOURENÇO DA MATA
SECRETARIA DE INFRAESTRUTURA

OBRA: EXECUÇÃO DE CAPEAMENTO ASFÁLTICO EM DIVERSAS RUAS
DE SÃO LOURENÇO DA MATA - PE.

LOCALIDADE:
RUA IPOJUCA, UMUARAMA, SÃO LOURENÇO DA MATA/PE.

CONTEÚDO: PLANTA BAIXA

DATA:
MAI/2024

ESCALA:
INDICADAS


RESPONSÁVEL TÉCNICO:
JADE SANTOS LIRA SOARES - CAU: 00A167601-6/PE

Nº DA PRANCHA:

01/02

LOMBADA:

REPRESENTAÇÃO CORTE:

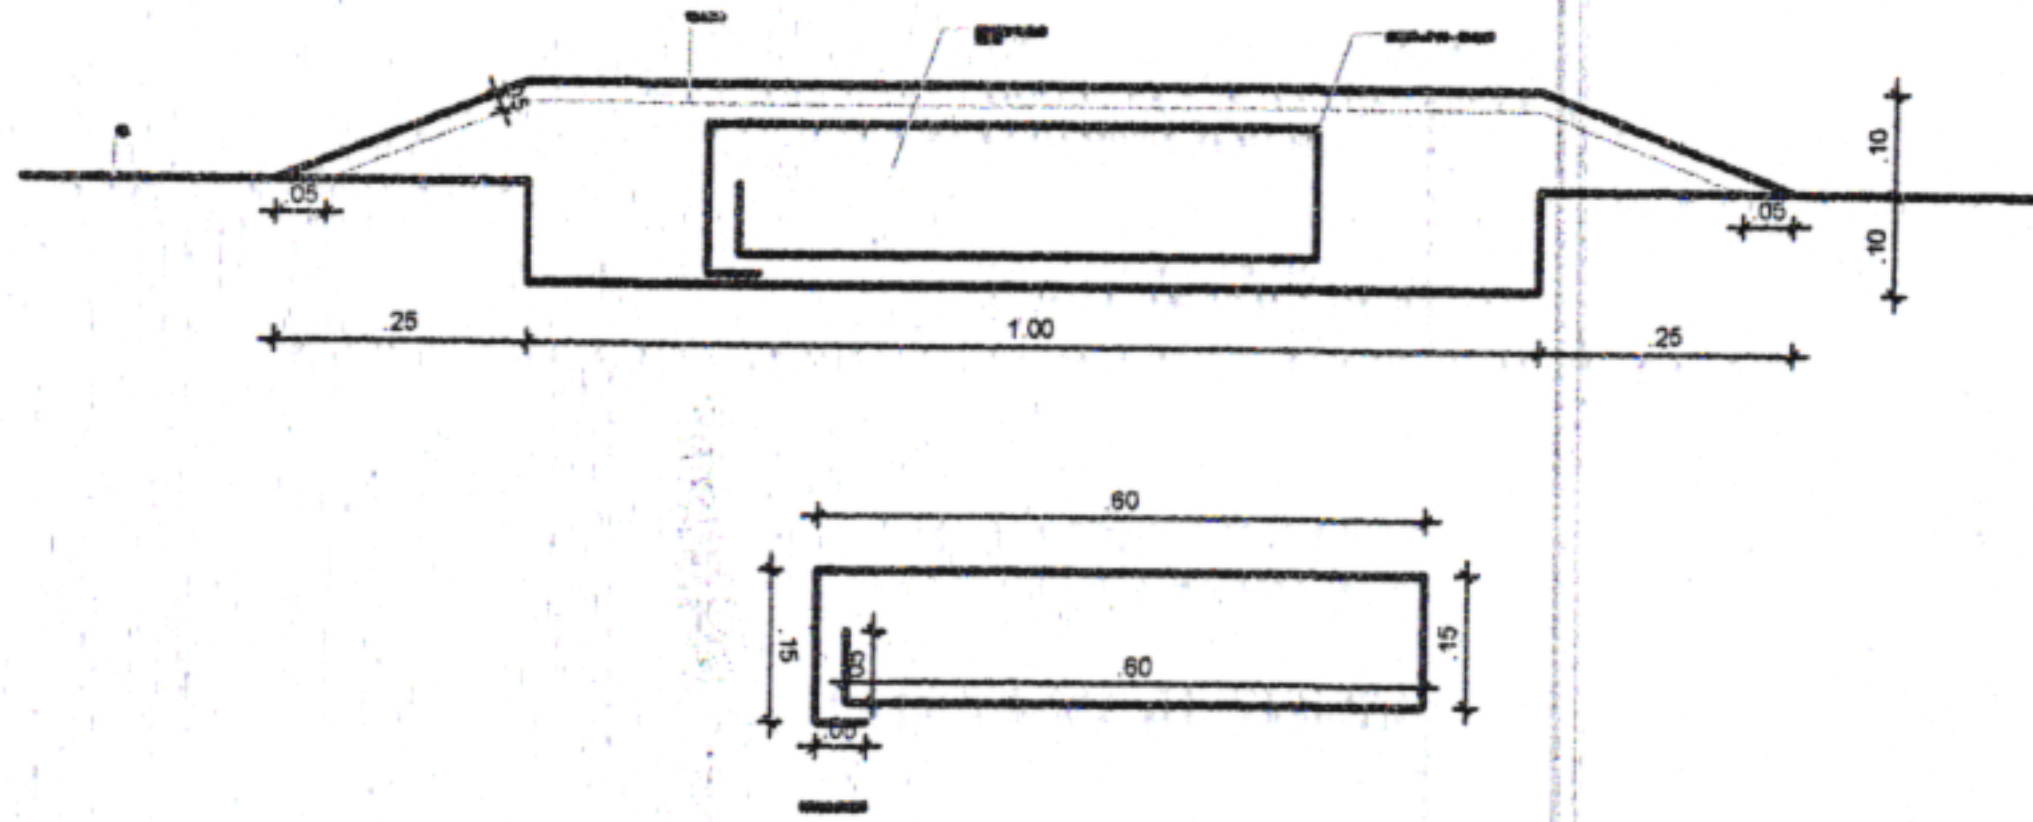

REPRESENTAÇÃO PLANTA BAIXA:



OBS GERAL: A CADA 50M

ÇO DA MATA

DA MATA - PE.

CONTEÚDO:
DETALHES SINALIZAÇÃO

RESPONSÁVEL TÉCNICO:

JADE SANTOS LIRA SOARES -
CAU: 00A167601-6/PE

ESCALA:
INDICADAS


DATA:
MAI/2024

Nº DA PRANCHA:

02/02



SEÇÃO TÍPICA DA RAVESSA ALDERITA EVANGELISTA

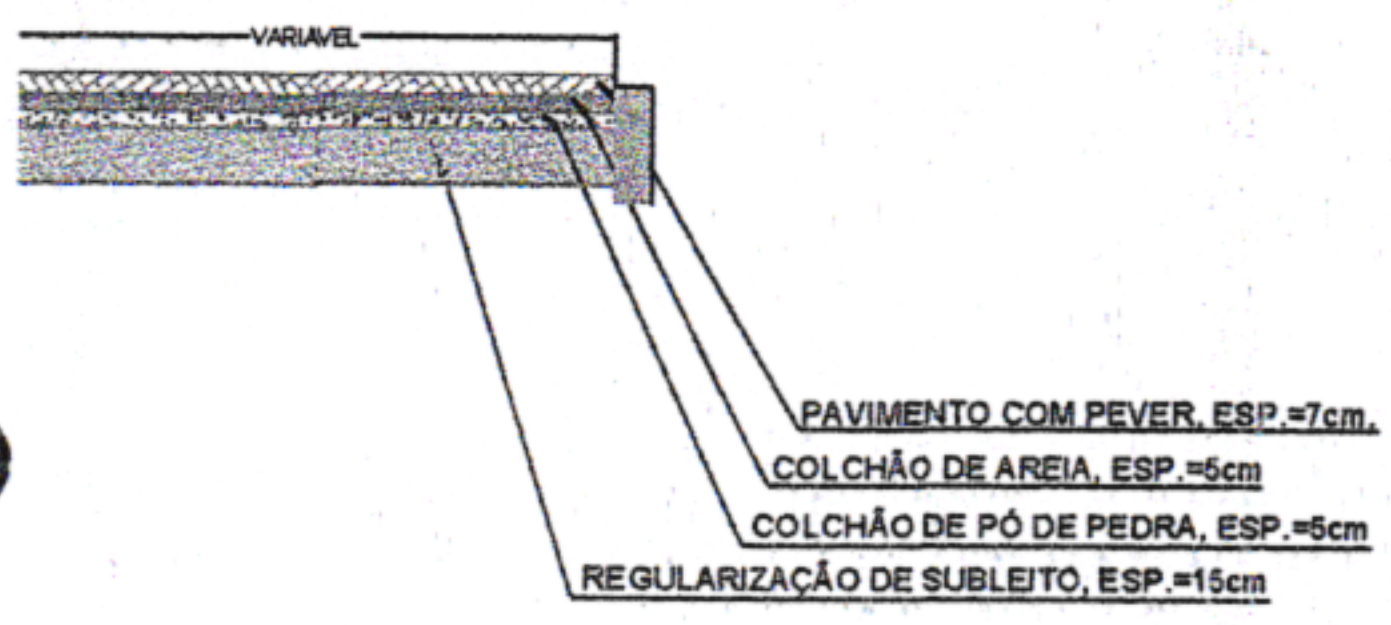

LEGENDA	
	ÁRVORE
	EDIFICAÇÃO
	MEIO FIO
	MURO
	POSTE-BT
	CAIXA PLUV.
	CERCA
	MURO DE ARRIMO

MEIO FIO PROJETADO	
EIXO PROJETADO	
CANAleta PROJETADO	
CAIXAS PROJETADO	



PREFEITURA MUNICIPAL DE SÃO LOURENÇO DA MATA
SECRETARIA DE INFRAESTRUTURA

OBRA: EXECUÇÃO DE CAPEAMENTO ASFÁLTICO EM DIVERSAS RUAS DE SÃO LOURENÇO DA MATA - PE.

LOCALIDADE:
1ª TRAVESSA MACHADO DE ASSIS, UMUARAMA, SÃO LOURENÇO DA MATA/PE.

CONTEÚDO: PLANTA BAIXA

Nº DA PRANCHA:

DATA:
MAI/2024


ESCALA:
INDICADAS

RESPONSÁVEL TÉCNICO:
JADE SANTOS LIRA SOARES - CAU: 00A167601-6/PE

01/02

LOMBADA:

REPRESENTAÇÃO CORTE:

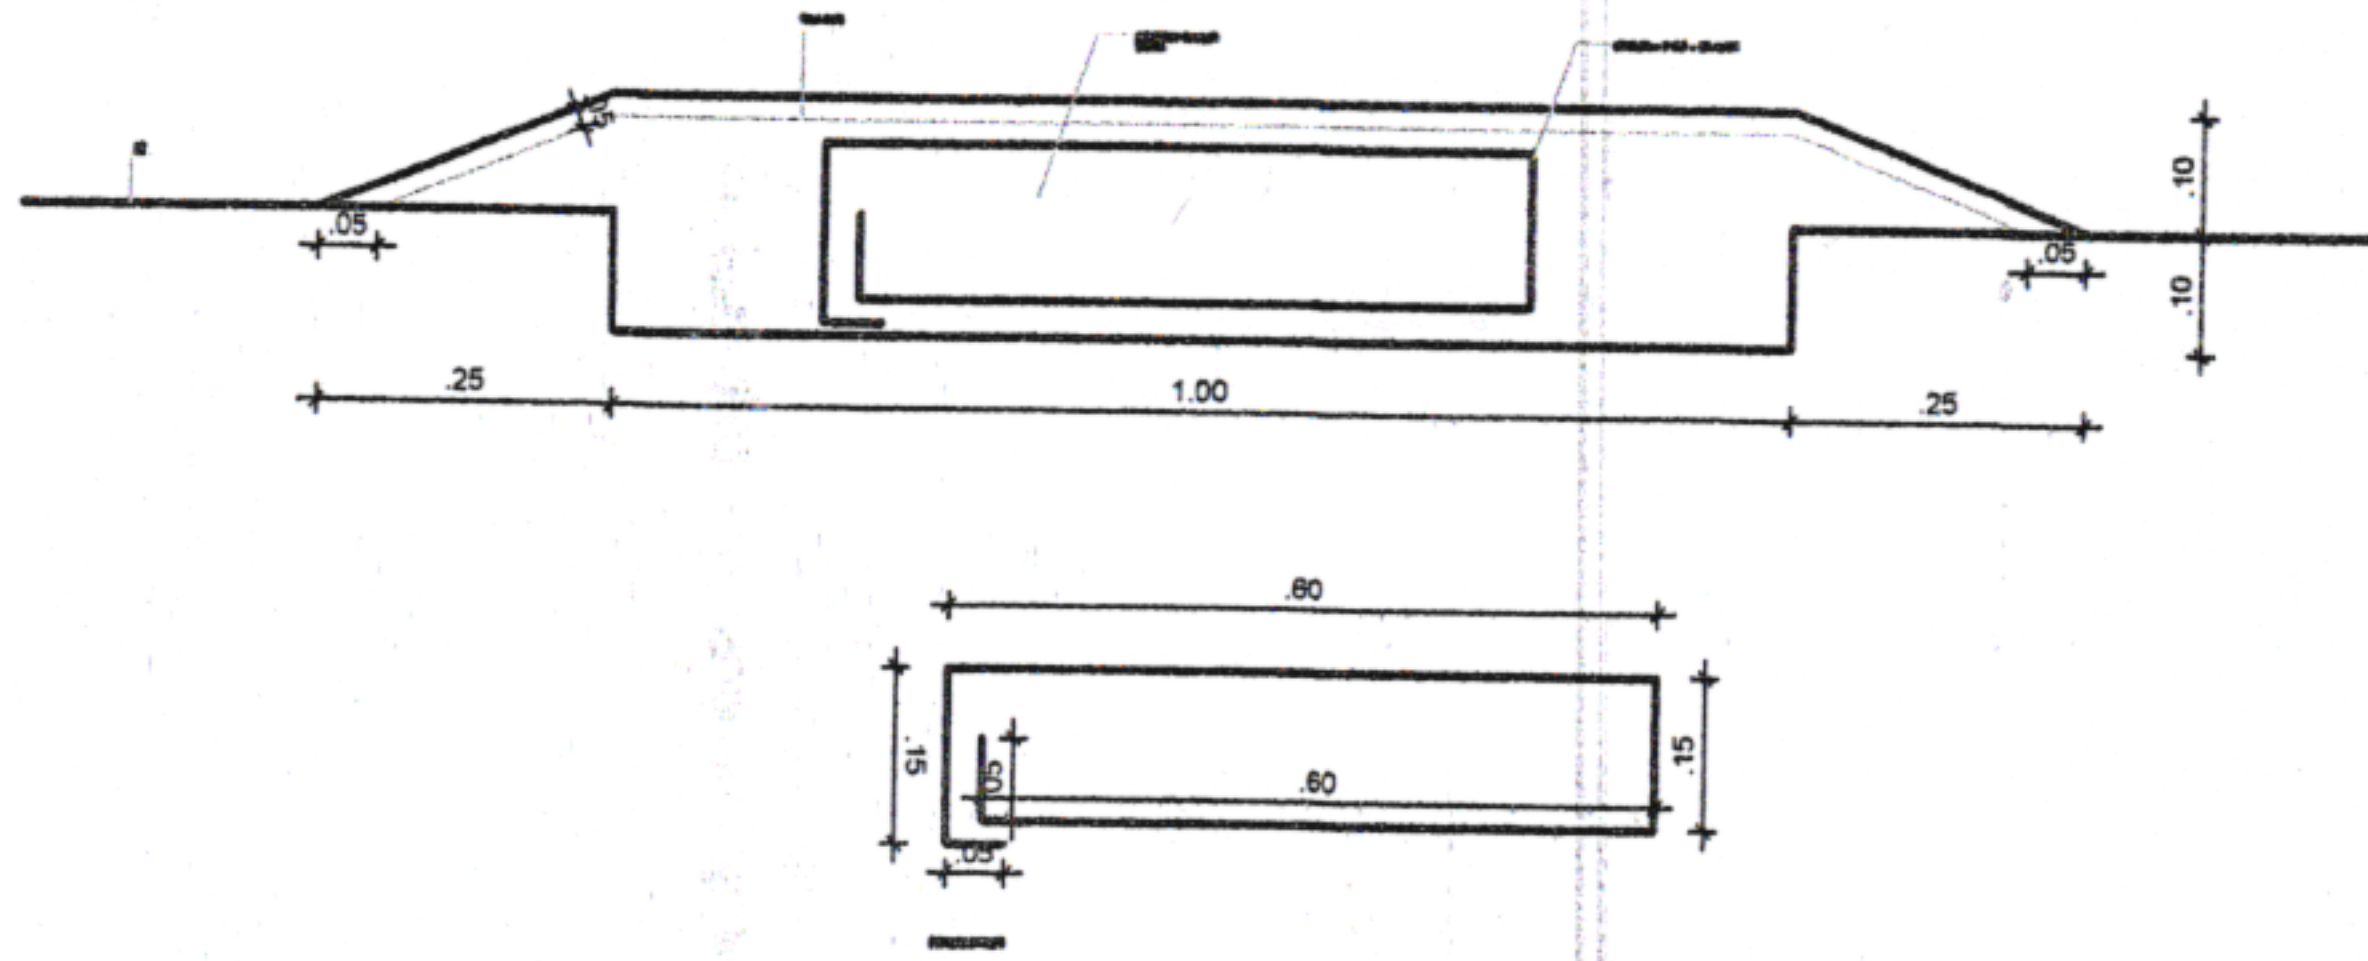

REPRESENTAÇÃO PLANTA BAIXA:



OBS GERAL: A CADA 50M



ÇO DA MATA

DA MATA - PE.

CONTEÚDO:
DETALHES SINALIZAÇÃO

RESPONSÁVEL TÉCNICO:
JADE SANTOS LIRA SOARES -
CAU: 00A167601-6/PE



ESCALA:
INDICADAS

DATA:
MAI/2024



Nº DA PRANCHA:

02/02

SEÇÃO TIPO DE PAVIMENTAÇÃO EM PARALELEPÍPEDOS

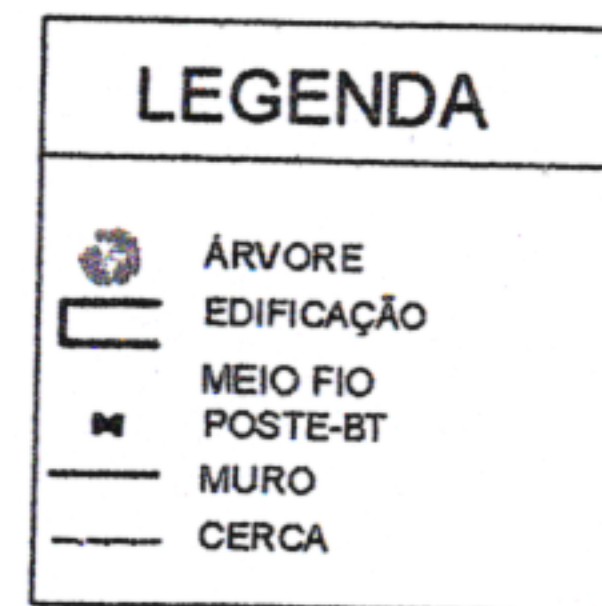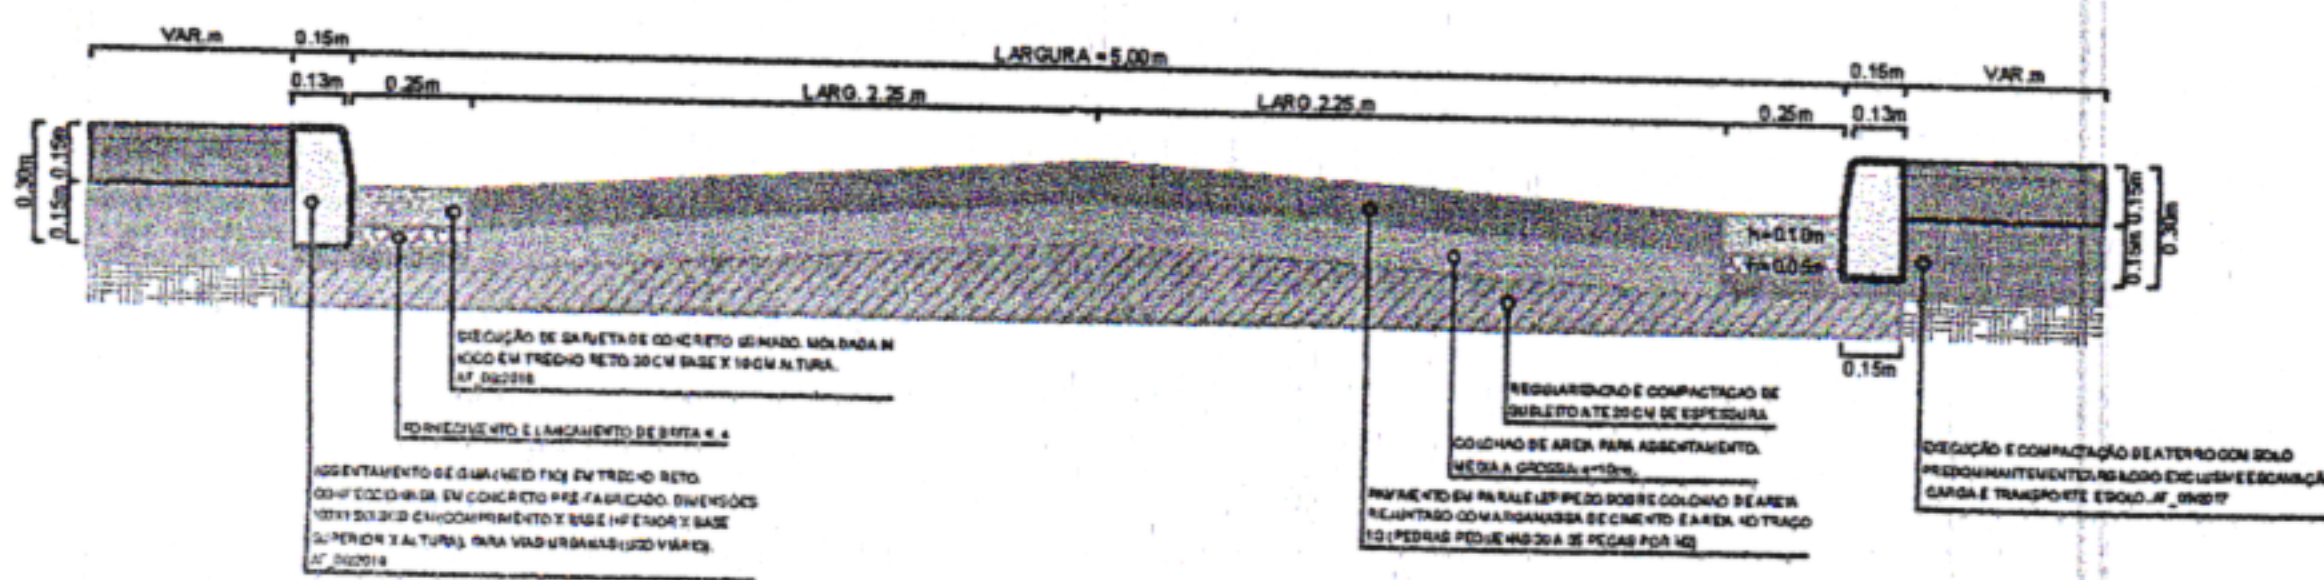

DETALHE DO MEIO FIO E LINHA D'ÁGUA

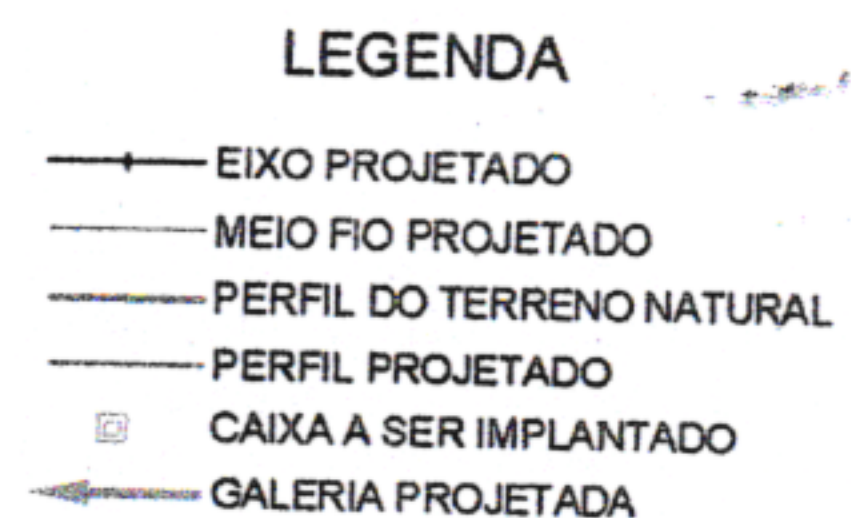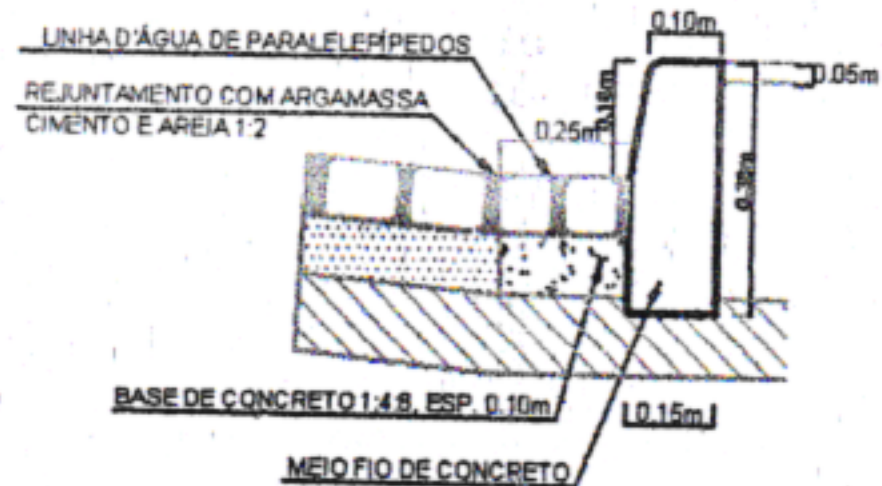

SÃO LOURENÇO
DA MATA

PREFEITURA MUNICIPAL DE SÃO LOURENÇO DA MATA
SECRETARIA DE INFRAESTRUTURA

OBRA: EXECUÇÃO DE CAPEAMENTO ASFÁLTICO EM DIVERSAS RUAS
DE SÃO LOURENÇO DA MATA - PE.

LOCALIDADE:
RUA JANGADAS, UMUARAMA, SÃO LOURENÇO DA MATA/PE.

CONTEÚDO: PLANTA BAIXA

Nº DA PRANCHA:

DATA:
MAI/2024


ESCALA:
INDICADAS

RESPONSÁVEL TÉCNICO:
JADE SANTOS LIRA SOARES - CAU: 00A167601-6/PE

01/02

LOMBADA:

REPRESENTAÇÃO CORTE:

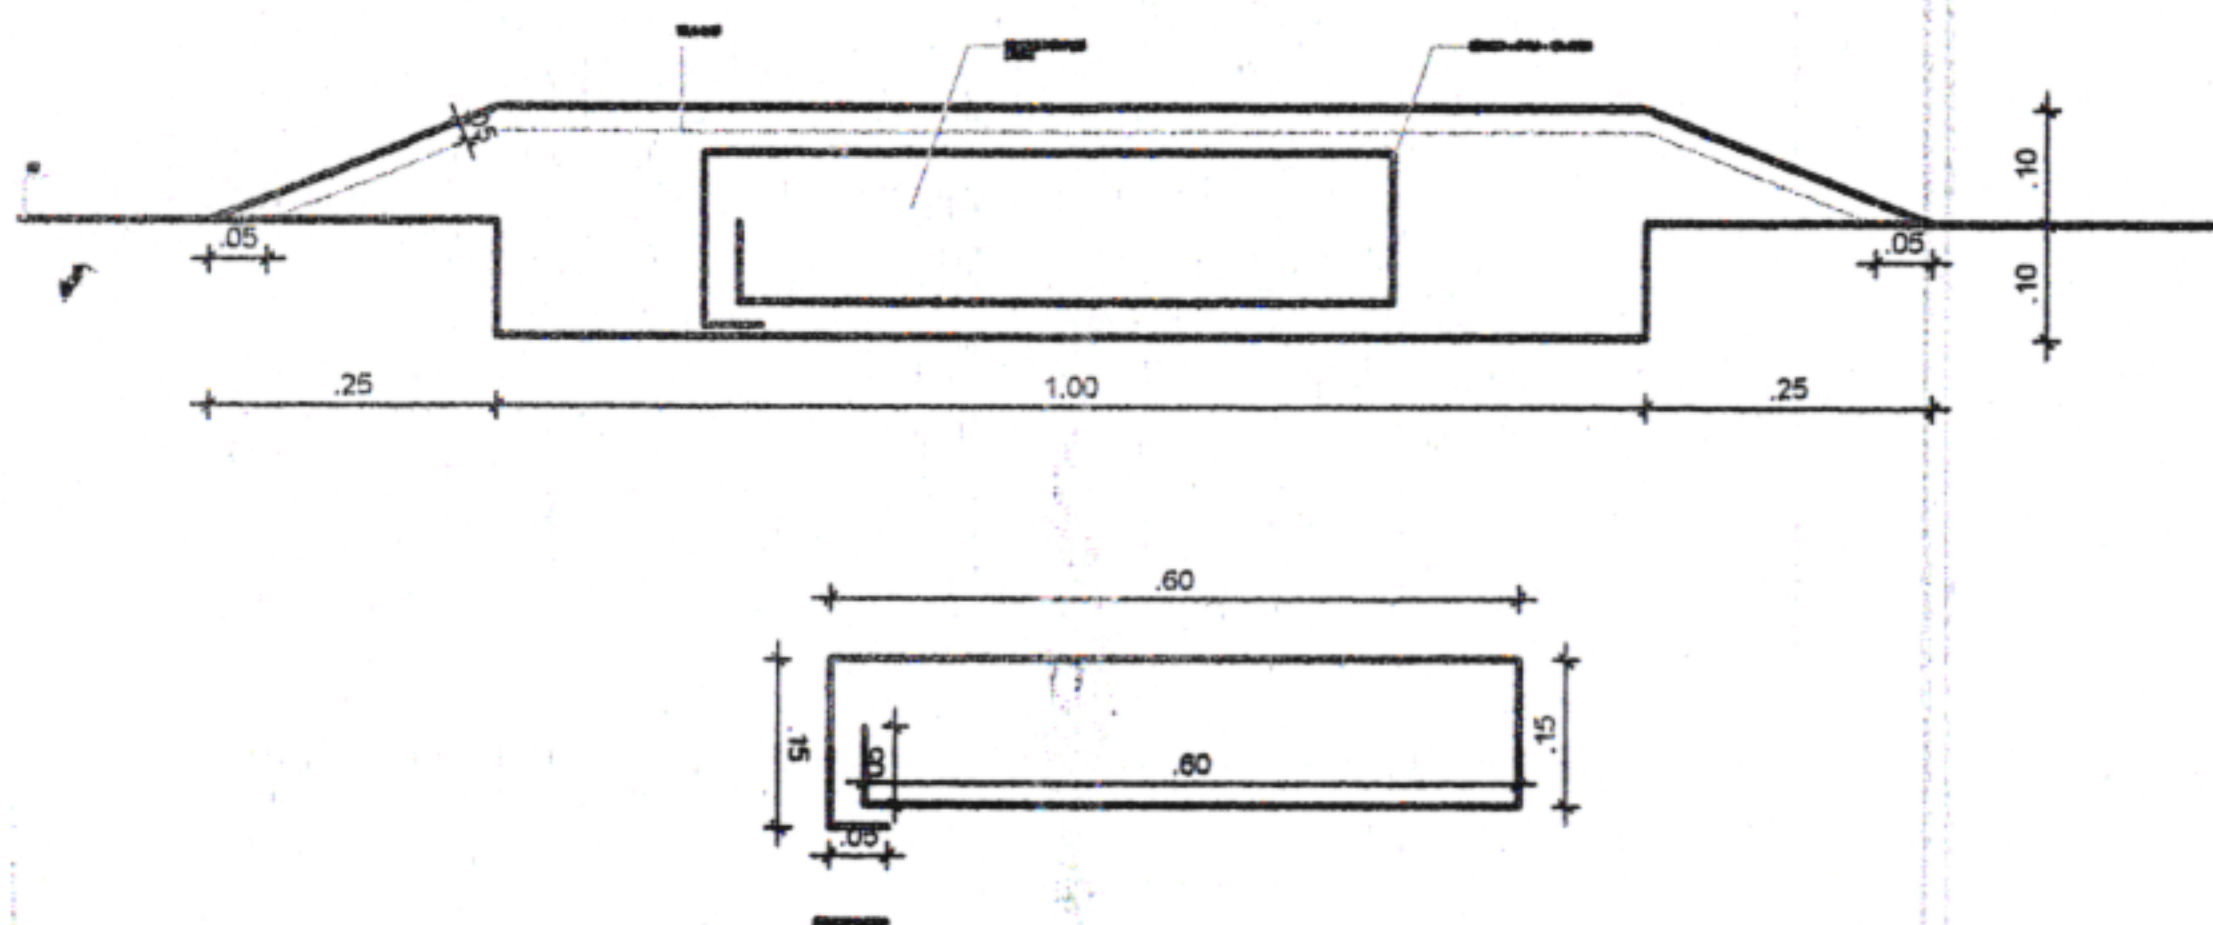

REPRESENTAÇÃO PLANTA BAIXA:



OBS GERAL: A CADA 50M



ÇO DA MATA

DA MATA - PE.

CONTEÚDO:
DETALHES SINALIZAÇÃO

RESPONSÁVEL TÉCNICO:

JADE SANTOS LIRA SOARES -
CAU: 00A167601-6/PE


ESCALA:
INDICADAS

DATA:
MAI/2024

Nº DA PRANCHA:

02/02

SEÇÃO TIPO DE PAVIMENTAÇÃO EM PARALELEPÍEDOS

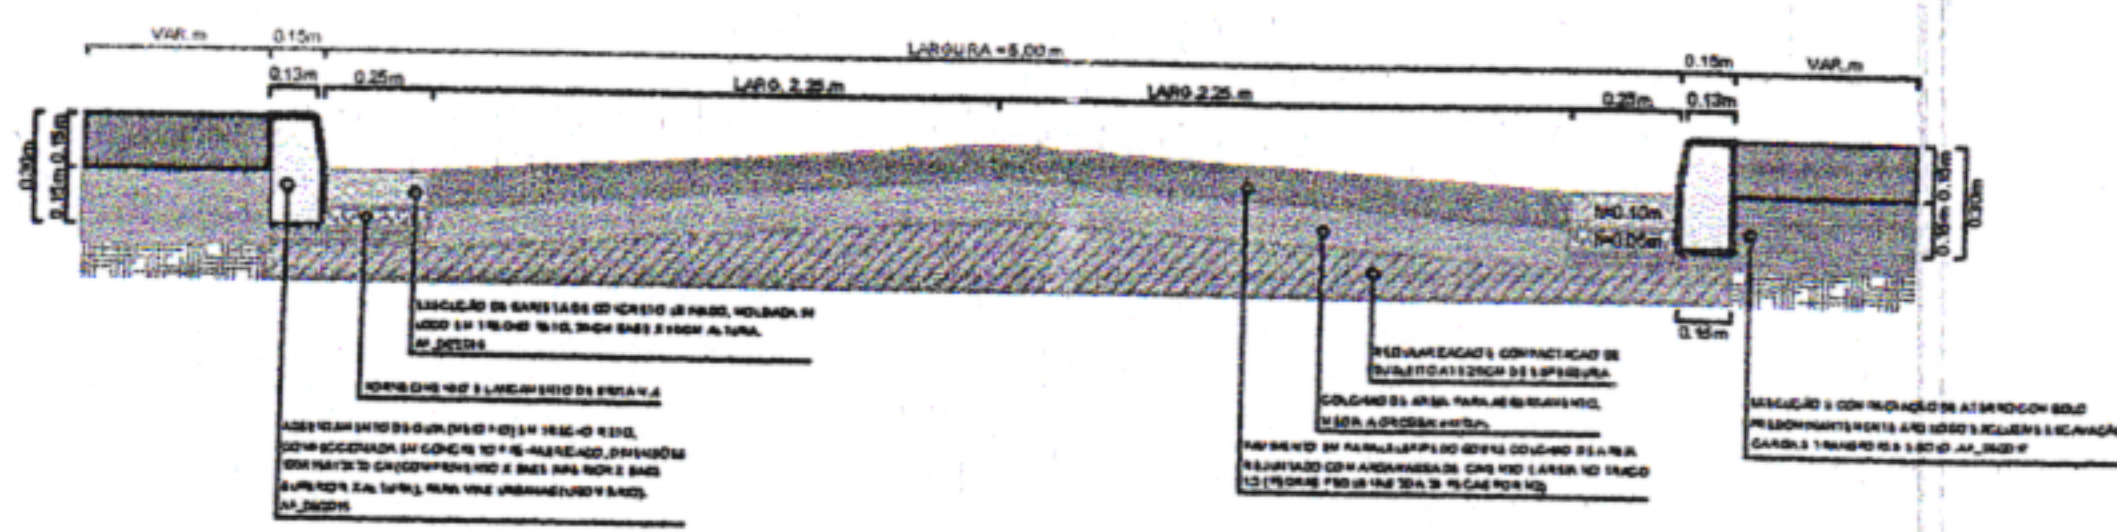


LEGENDA

- ÁRVORE
- EDIFICAÇÃO
- MEIO FIO
- POSTE-BT
- MURO
- CERCA

LEGENDA

- EIXO PROJETADO
- MEIO FIO PROJETADO
- PERFIL DO TERRENO NATURAL
- PERFIL PROJETADO
- CAIXA A SER IMPLANTADO
- GALERIA PROJETADA

DETALHE DO MEIO FIO E LINHA D'ÁGUA

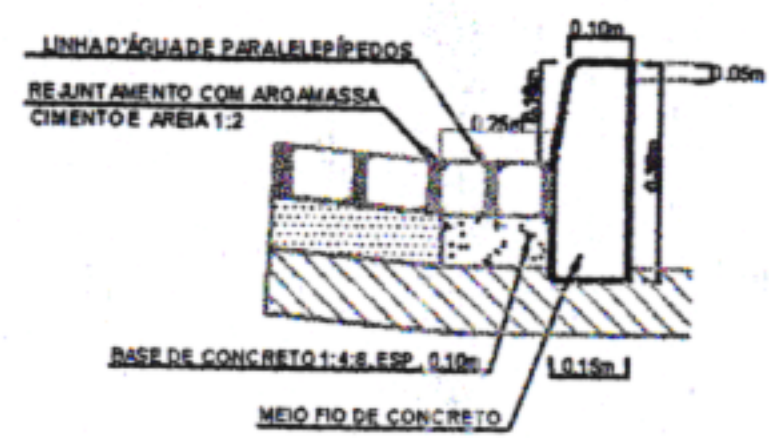

PREFEITURA MUNICIPAL DE SÃO LOURENÇO DA MATA
SECRETARIA DE INFRAESTRUTURA

OBRA: EXECUÇÃO DE CAPEAMENTO ASFÁLTICO EM DIVERSAS RUAS DE SÃO LOURENÇO DA MATA - PE.

LOCALIDADE:
RUA ANTÔNIO ALMEIDA, UMUARAMA, SÃO LOURENÇO DA MATA/PE.

CONTEÚDO: PLANTA BAIXA

Nº DA PRANCHA:

01/02


DATA:
MAI/2024

ESCALA:
INDICADAS

RESPONSÁVEL TÉCNICO:
JADE SANTOS LIRA SOARES - CAU: 00A167601-6/PE

LOMBADA:

REPRESENTAÇÃO CORTE:

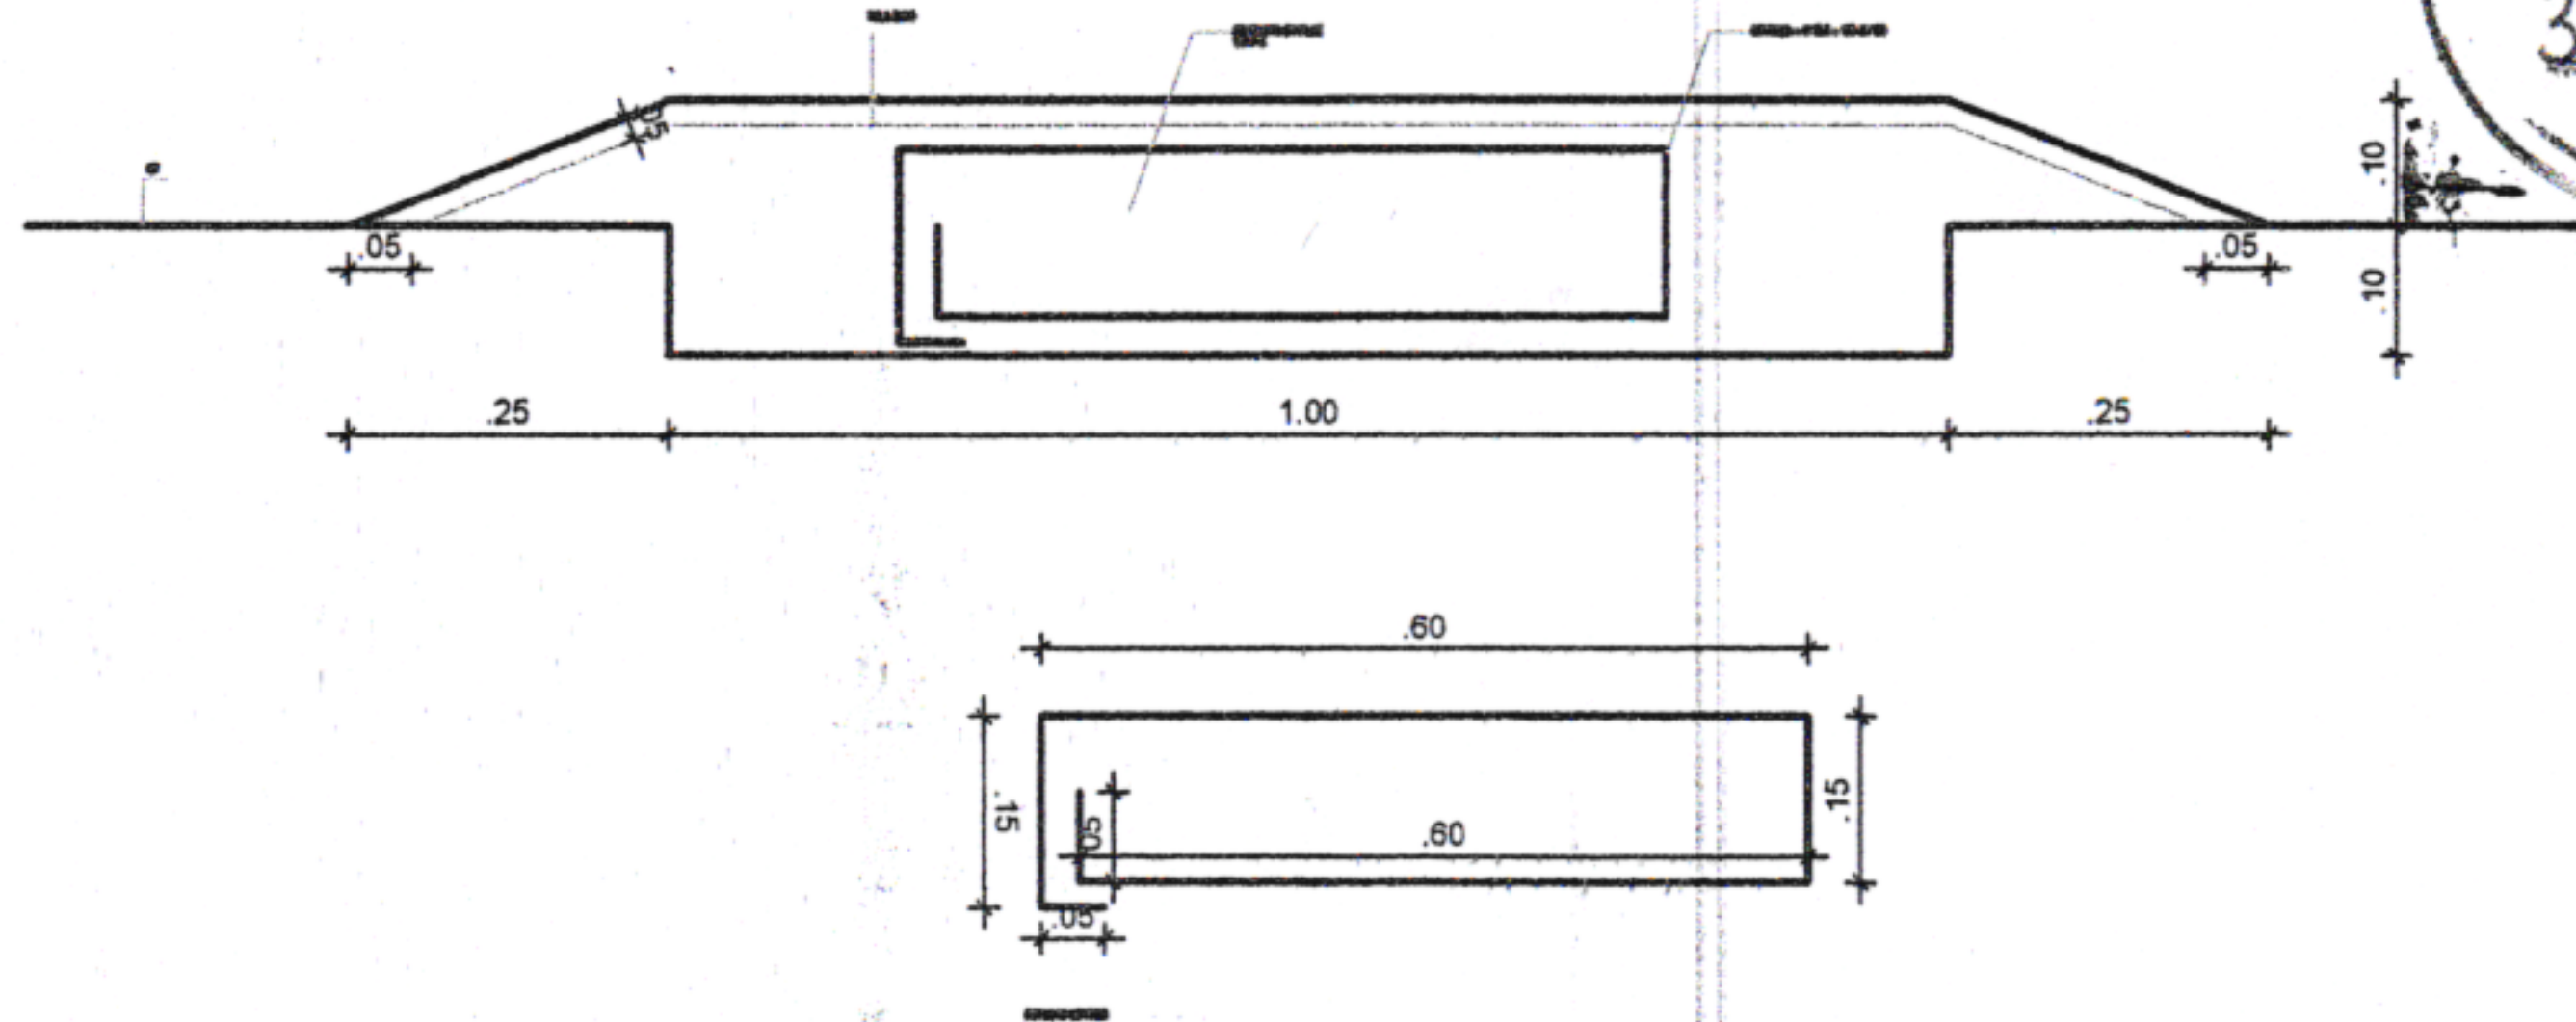

REPRESENTAÇÃO PLANTA BAIXA:



OBS GERAL: A CADA 50M

DA MATA

MATA - PE.

CONTEÚDO:
DETALHES SINALIZAÇÃO

RESPONSÁVEL TÉCNICO:
JADE SANTOS LIRA SOARES - *JLS*
CAU: 00A167601-6/PE


ESCALA:
INDICADAS

DATA:
MAI/2024

Nº DA PRANCHA:
02/02



SEÇÃO TÍPICA DA
2ª TRAVESSA ALDERITA EVANGELISTA

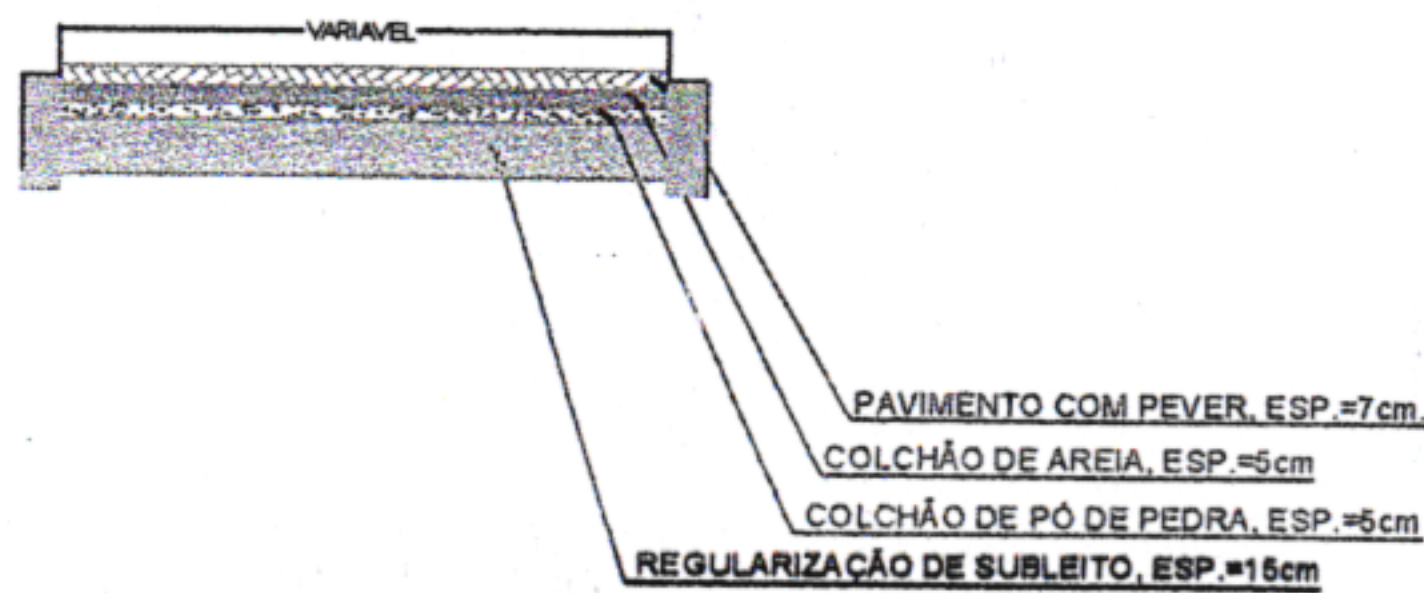

LEGENDA	
	ÁRVORE
	EDIFICAÇÃO
	MEIO FIO
	MURO
	POSTE-BT
	CAIXA PLUV.
	CERCA
	MURO DE ARRIMO

MEIO FIO PROJETADO	
EIXO PROJETADO	
CANALETA PROJETADO	
CAIXAS PROJETADO	



PREFEITURA MUNICIPAL DE SÃO LOURENÇO DA MATA
SECRETARIA DE INFRAESTRUTURA

OBRA: EXECUÇÃO DE CAPEAMENTO ASFÁLTICO EM DIVERSAS RUAS
DE SÃO LOURENÇO DA MATA - PE.

LOCALIDADE:
RUA IGUARACI, UMUARAMA, SÃO LOURENÇO DA MATA/PE.

CONTEÚDO: PLANTA BAIXA

Nº DA PRANCHA:

01/02


DATA:
MAI/2024

ESCALA:
INDICADAS

RESPONSÁVEL TÉCNICO:
JADE SANTOS LIRA SOARES -CAU. 00A167601-6/PE

LOMBADA:

REPRESENTAÇÃO CORTE:

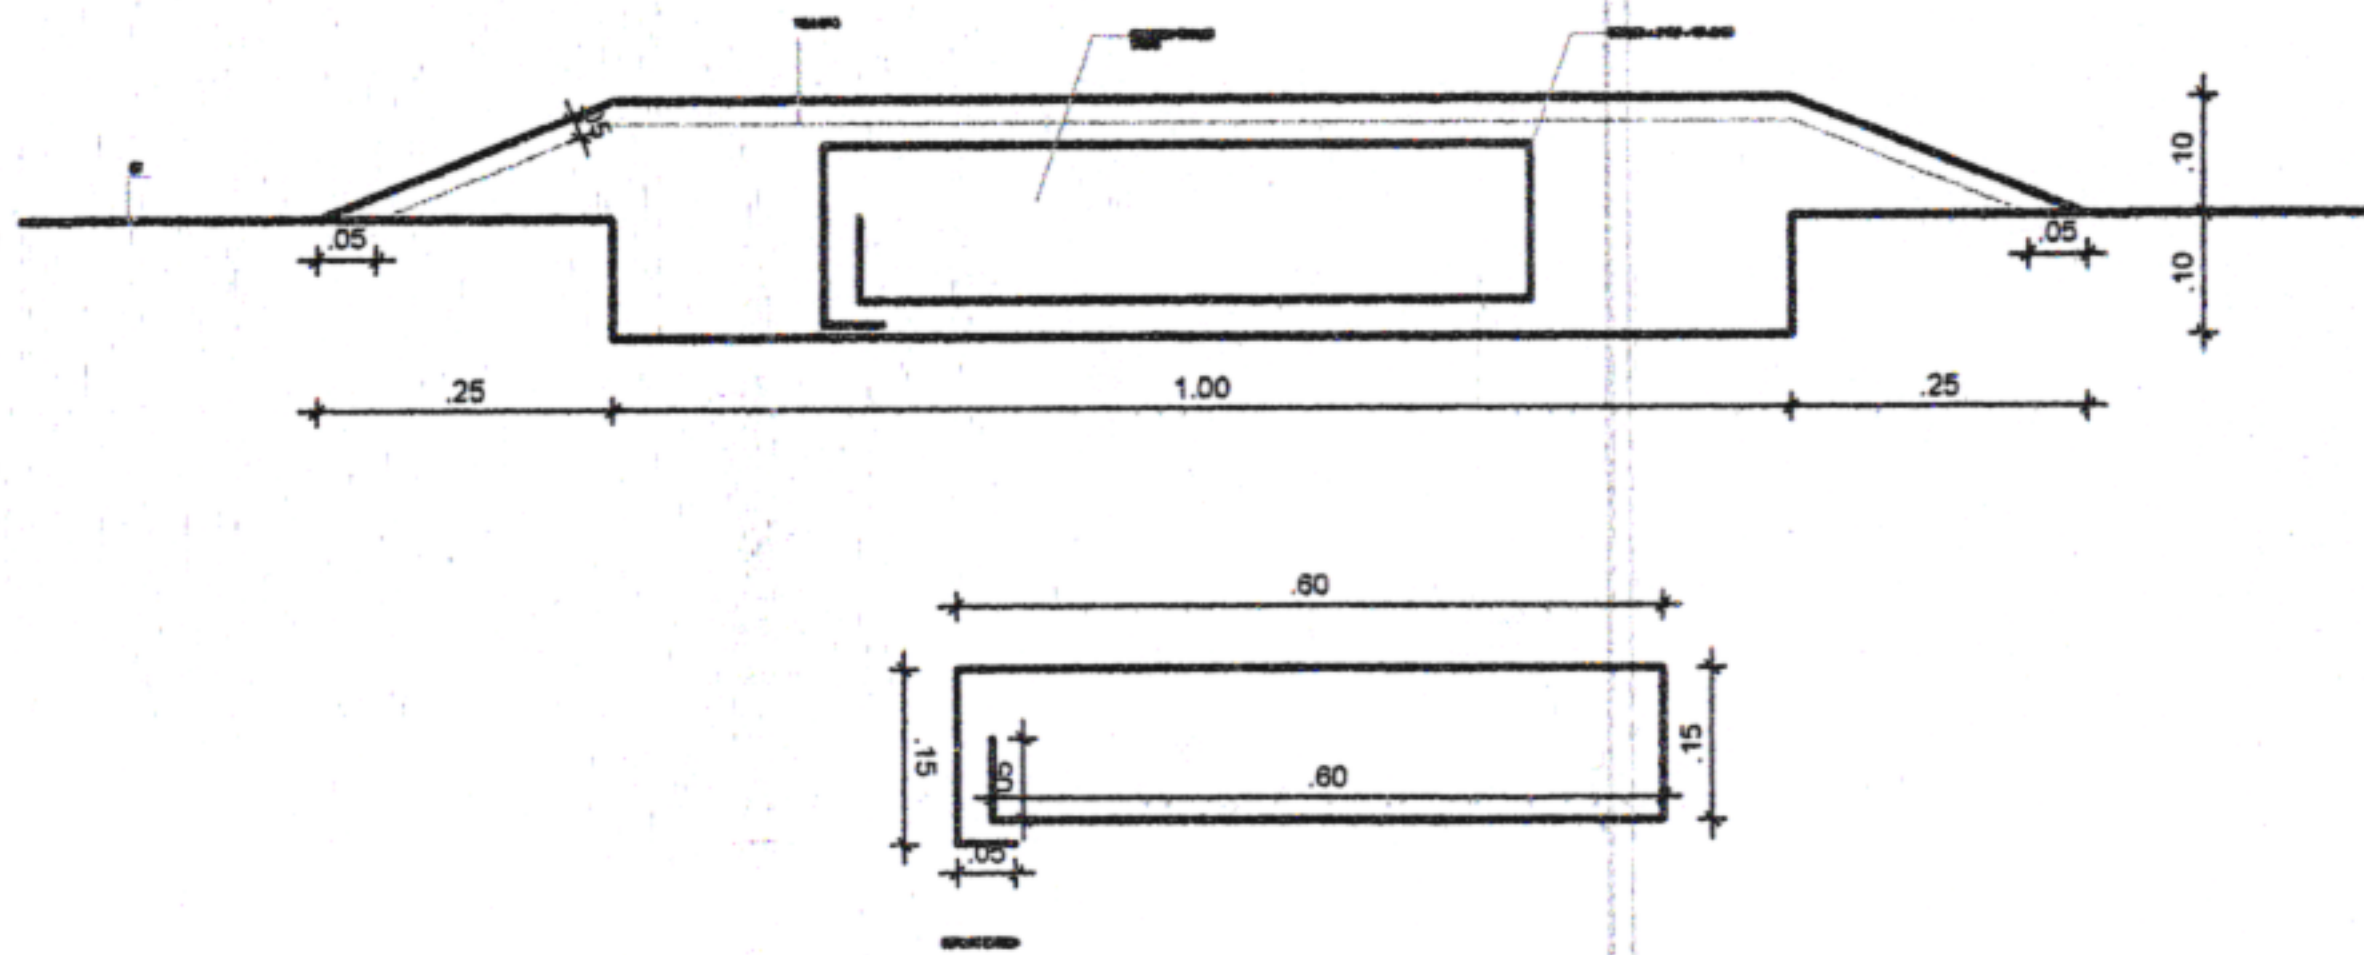

REPRESENTAÇÃO PLANTA BAIXA:



OBS GERAL: A CADA 50M

ÇO DA MATA

DA MATA - PE.

CONTEÚDO:
DETALHES SINALIZAÇÃO

RESPONSÁVEL TÉCNICO:
JADE SANTOS LIRA SOARES -
CAU: 00A167601-6/PE

ESCALA:
INDICADAS

DATA:
MAI/2024

Nº DA PRANCHA:

02/02



PREFEITURA MUNICIPAL DE SÃO LOURENÇO DA MATA
SECRETARIA DE INFRAESTRUTURA

OBRA: EXECUÇÃO DE CAPEAMENTO ASFÁLTICO EM DIVERSAS RUAS DE SÃO LOURENÇO DA MATA - PE.

LOCALIDADE:
RUA PERO VAZ DE CAMINHA, UMUARAMA, SÃO LOURENÇO DA MATA/PE.

CONTEÚDO: PLANTA BAIXA

DATA:
MAI/2024


ESCALA:
INDICADAS

RESPONSÁVEL TÉCNICO:
JADE SANTOS LIRA SOARES -CAU: 00A167601-6/PE

Nº DA PRANCHA:
01/02

LOMBADA:

REPRESENTAÇÃO CORTE:

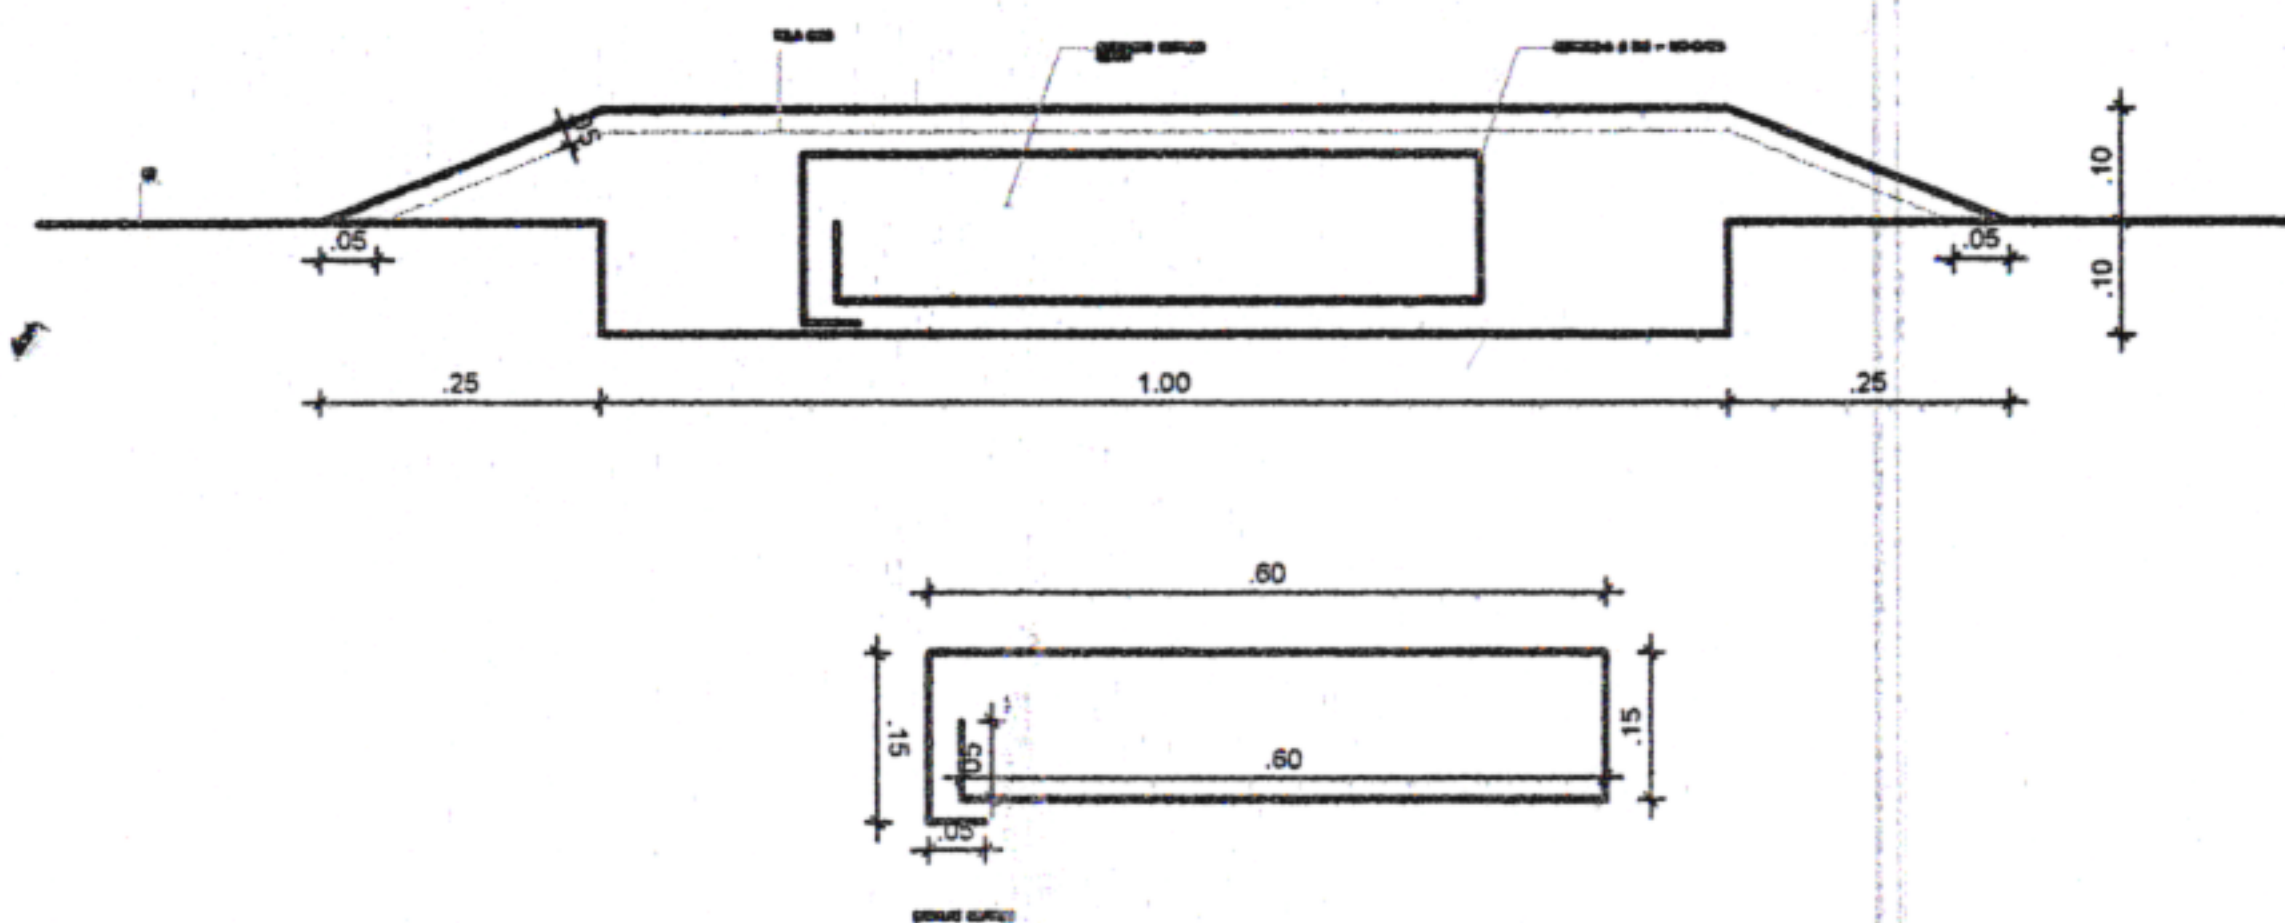

REPRESENTAÇÃO PLANTA BAIXA:



OBS GERAL: A CADA 50M



CO DA MATA

CONTEÚDO:
DETALHE DE SINALIZAÇÃO

ESCALA:
INDICADAS

DATA:
MAI/2024

DA MATA - PE.


RESPONSÁVEL TÉCNICO:
JADE SANTOS LIRA SOARES -
CAU: 00A167601-6/PE

Nº DA PRANCHA:

02/02



SEÇÃO TÍPICA

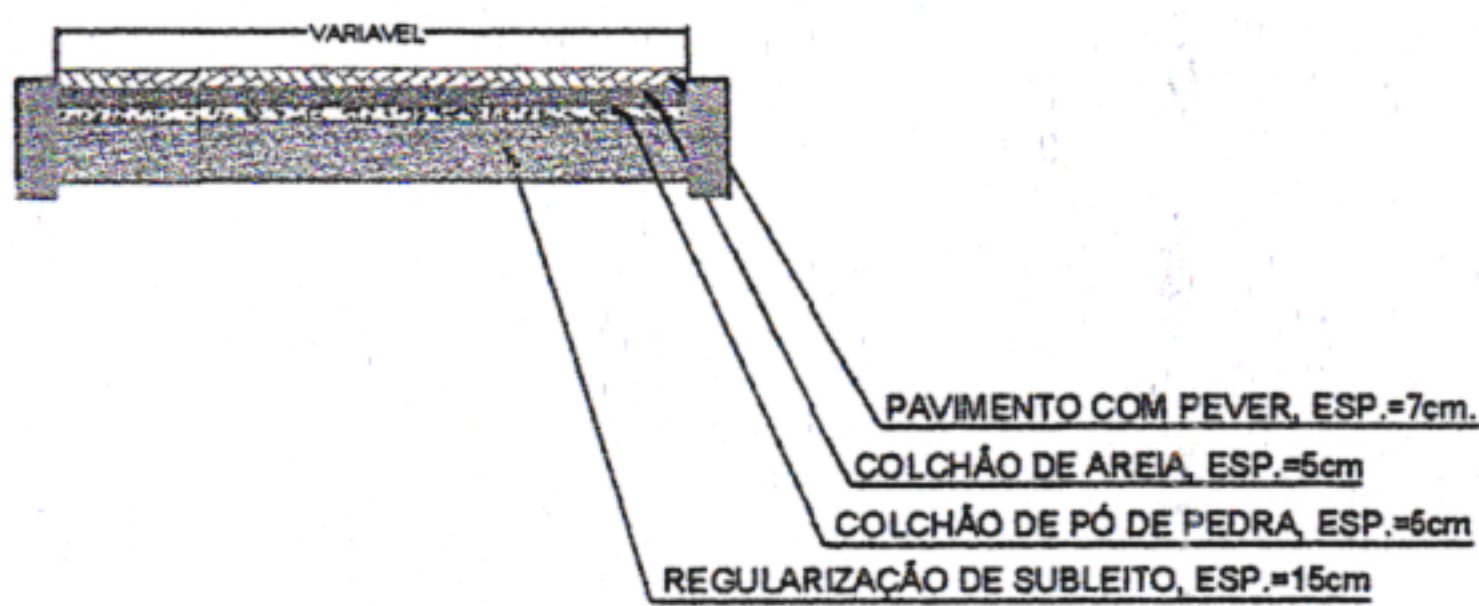

LEGENDA

	ÁRVORE
	EDIFICAÇÃO
	MEIO FIO
	MURO
	POSTE-BT
	CAIXA PLUV.
	CERCA
	MURO DE ARRIMO

MEIO FIO PROJETADO	
EIXO PROJETADO	
CANALETA PROJETADO	
CAIXAS PROJETADO	



PREFEITURA MUNICIPAL DE SÃO LOURENÇO DA MATA
SECRETARIA DE INFRAESTRUTURA

OBRA: EXECUÇÃO DE CAPEAMENTO ASFÁLTICO EM DIVERSAS RUAS DE SÃO LOURENÇO DA MATA - PE.

LOCALIDADE:
RUA MANOEL SAMPAIO, MURIBARA, SÃO LOURENÇO DA MATA/PE.

CONTEÚDO: PLANTA BAIXA

Nº DA PRANCHA:

01/02


DATA:
MAI/2024

ESCALA:
INDICADAS

RESPONSÁVEL TÉCNICO:
JADE SANTOS LIRA SOARES - OAU: 00A167601-6/PE

LOMBADA:

REPRESENTAÇÃO CORTE:

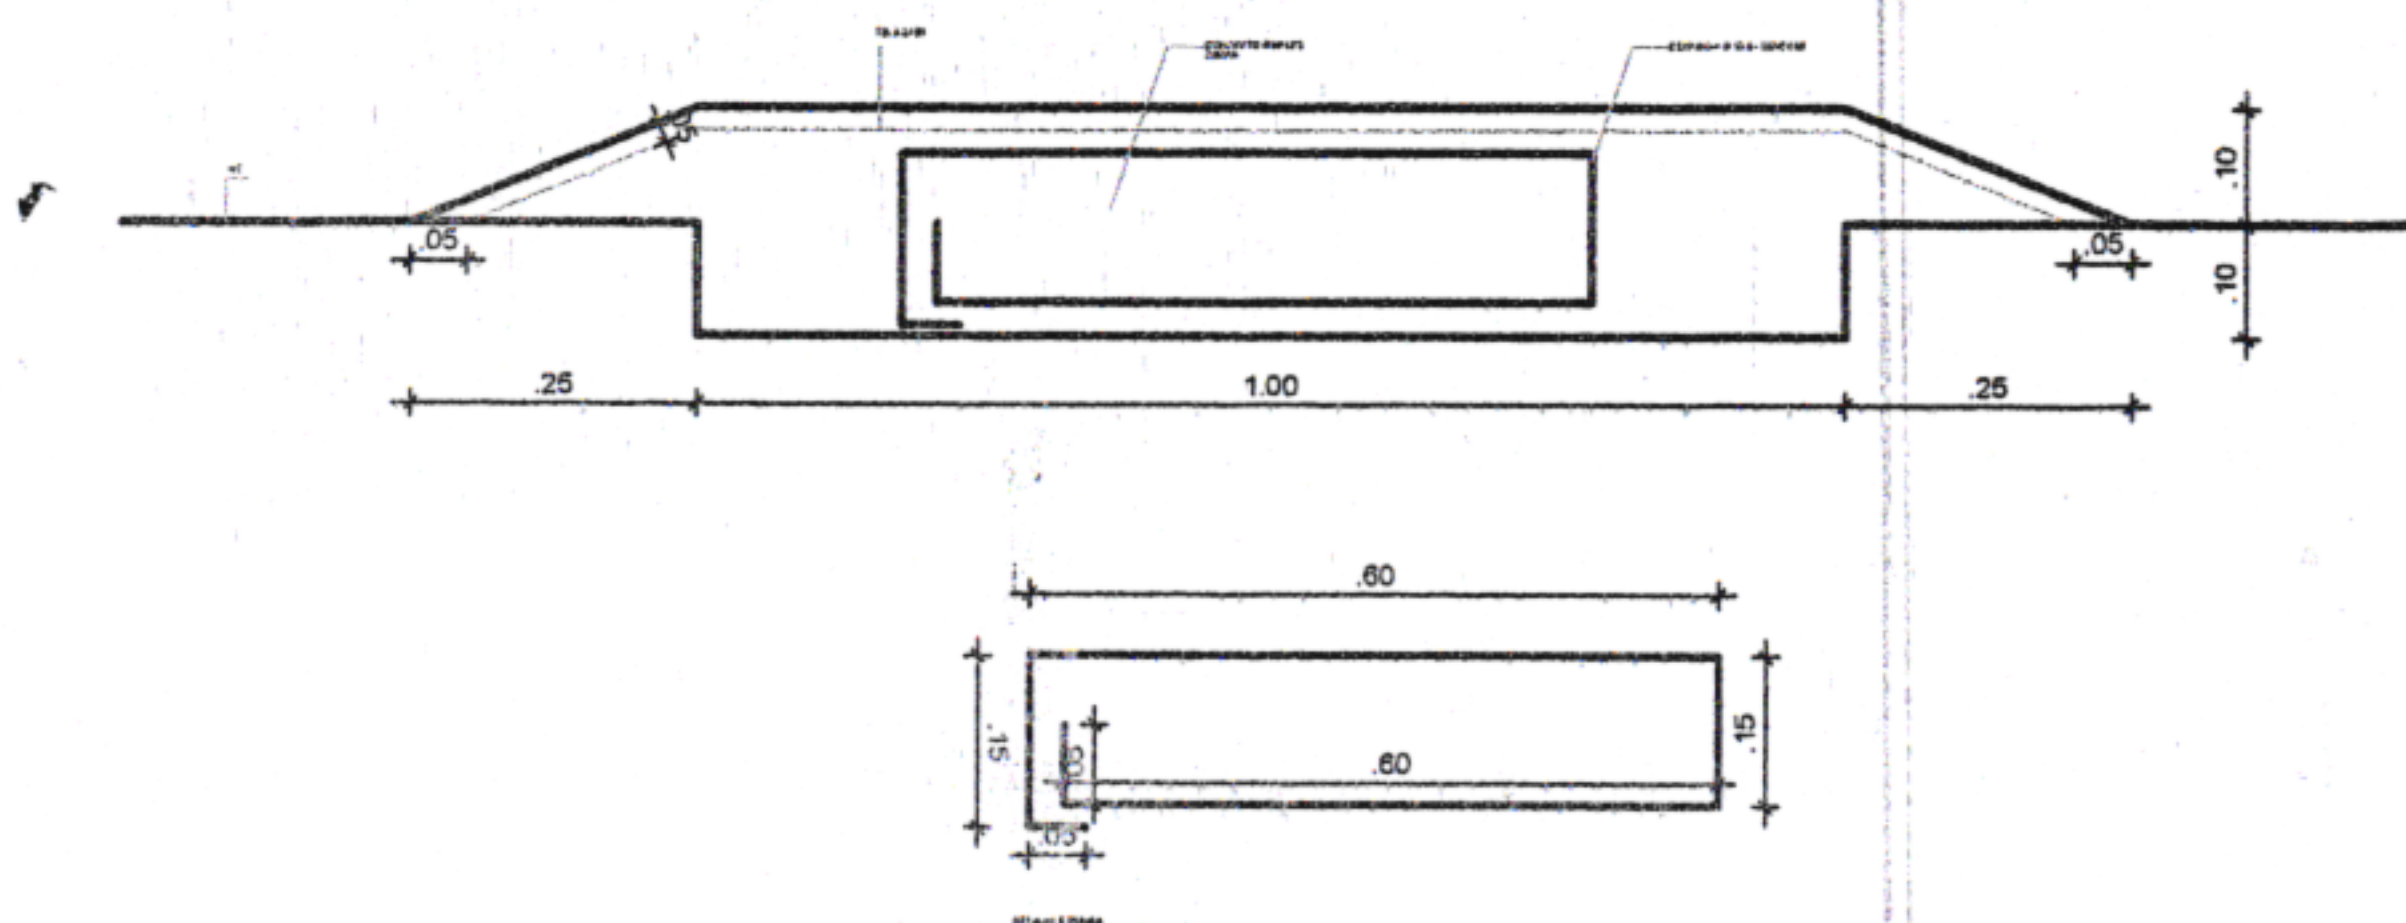

REPRESENTAÇÃO PLANTA BAIXA:



OBS GERAL: A CADA 50M



ÇO DA MATA

DA MATA - PE.

CONTEÚDO:
DETALHE SINALIZAÇÃO

RESPONSÁVEL TÉCNICO:

JADE SANTOS LIRA SOARES -
CAU: 00A167601-6/PE

ESCALA:
INDICADAS



DATA:
MAI/2024

Nº DA PRANCHA:

02/02

LOMBADA:

REPRESENTAÇÃO CORTE:

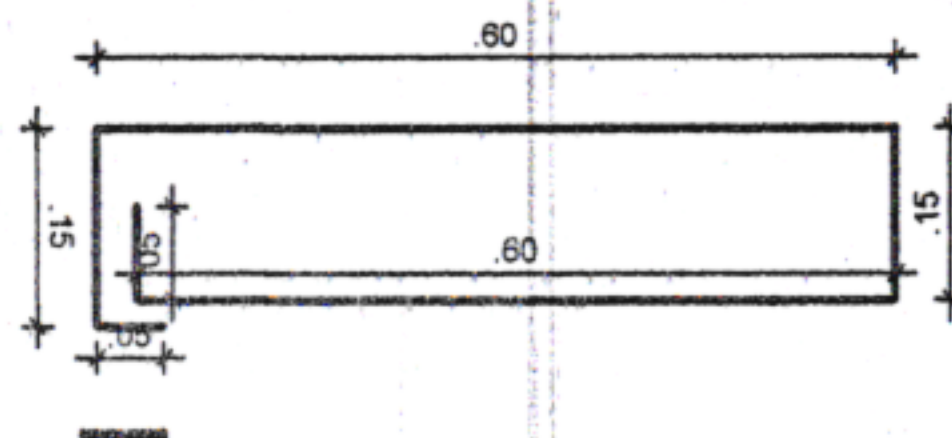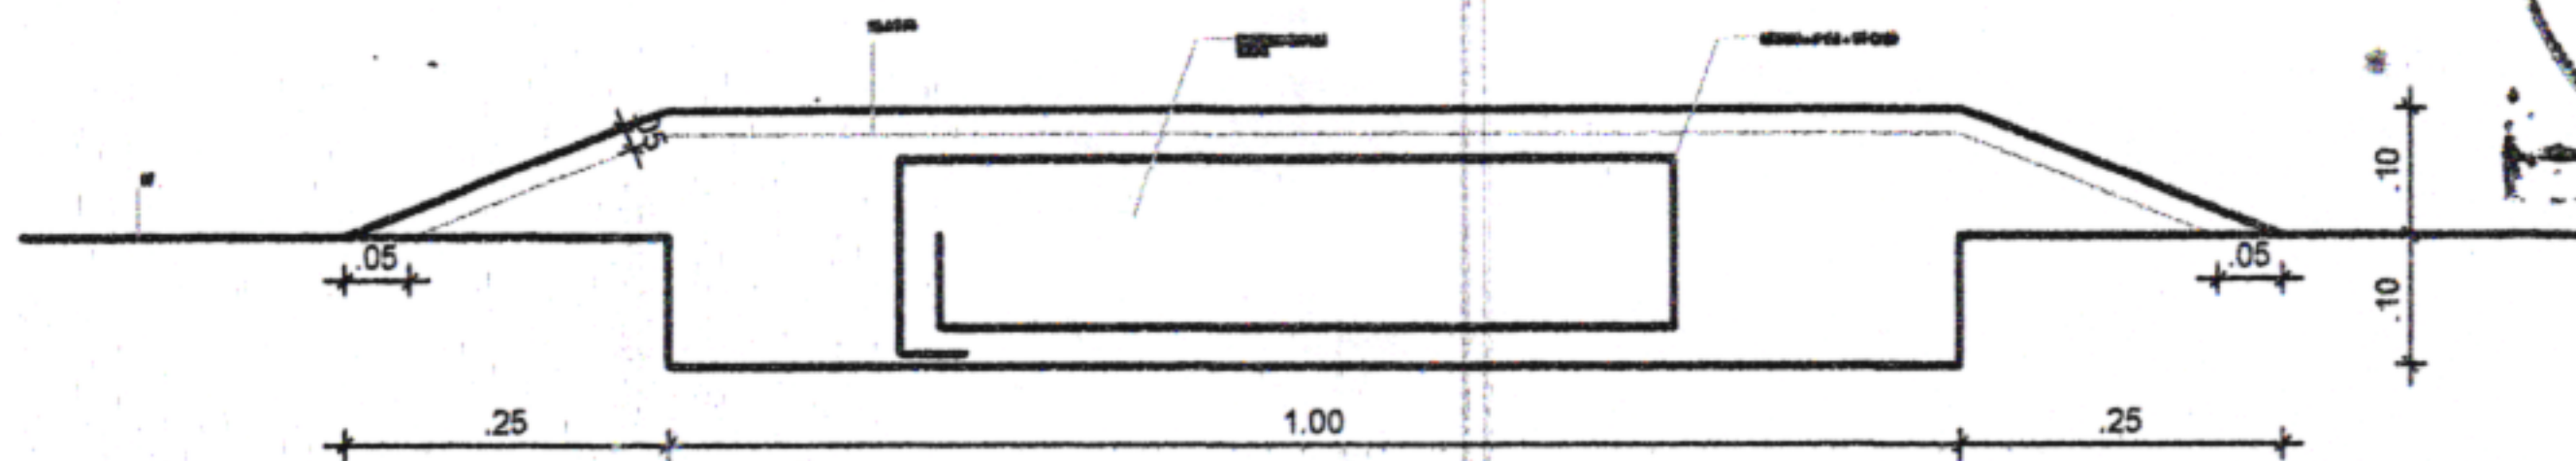

REPRESENTAÇÃO PLANTA BAIXA:



OBS GERAL: A CADA 50M

ÇO DA MATA

DA MATA - PE.

CONTEÚDO:
DETALHES SINALIZAÇÃO

RESPONSÁVEL TÉCNICO:

JADE SANTOS LIRA SOARES -
CAU: 00A167601-6/PE

ESCALA:
INDICADAS

DATA:
MAI/2024

Nº DA PRANCHA:


02/02

6.10





2+16,79

SEÇÃO TIPO DE PAVIMENTAÇÃO EM PARALELEPÍEDOS

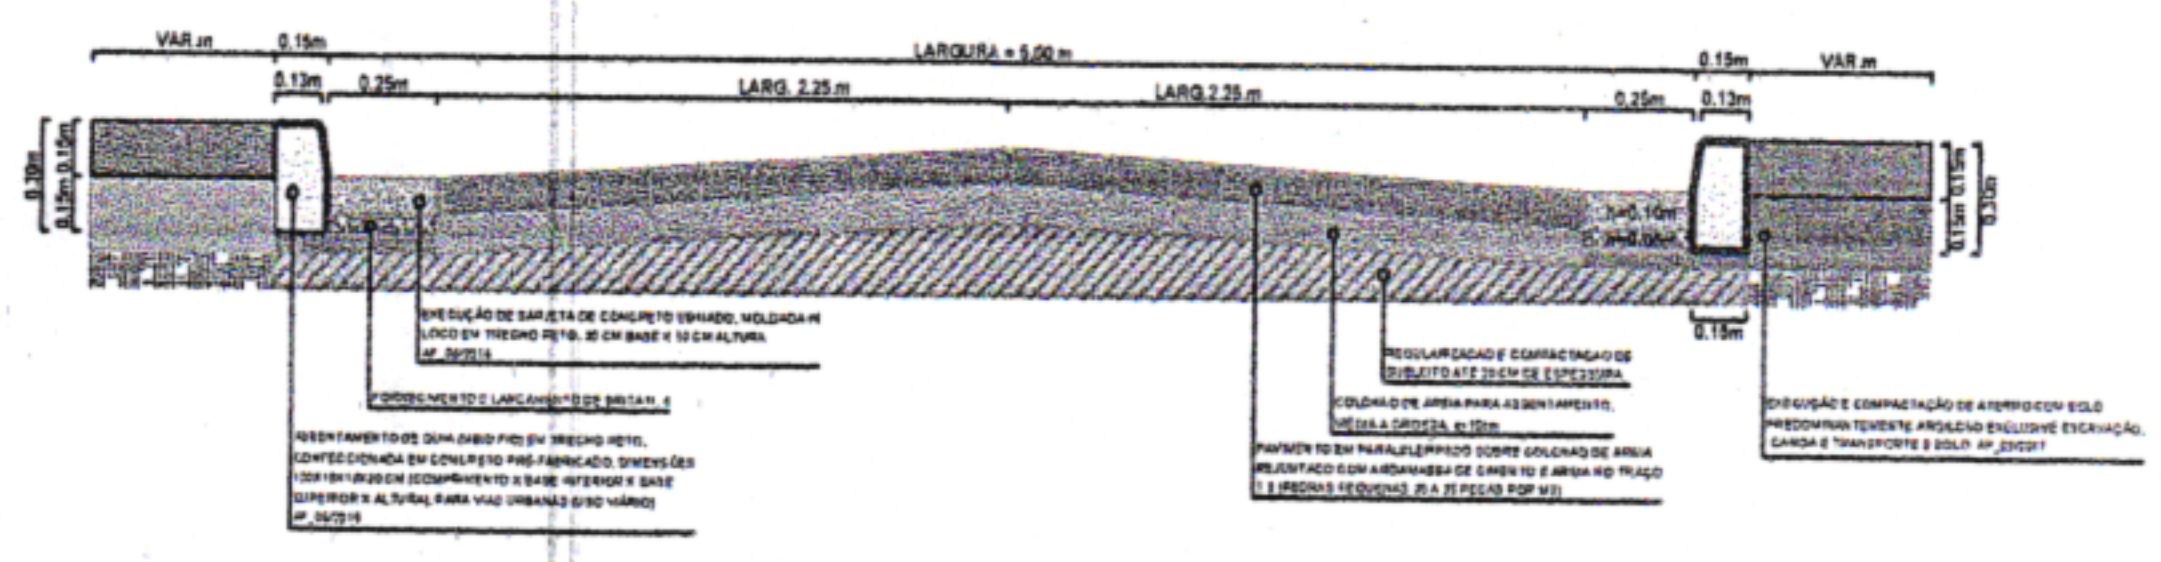


DETALHE DO MEIO FIO E LINHA D'ÁGUA

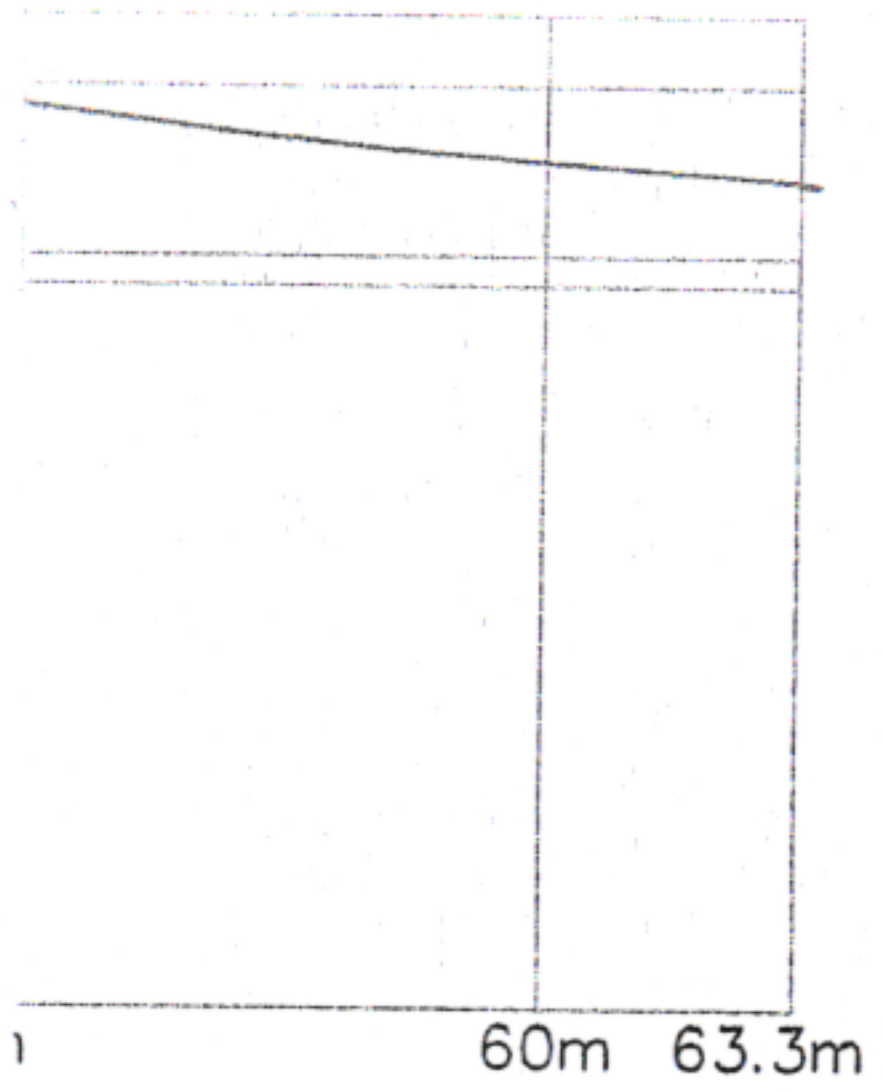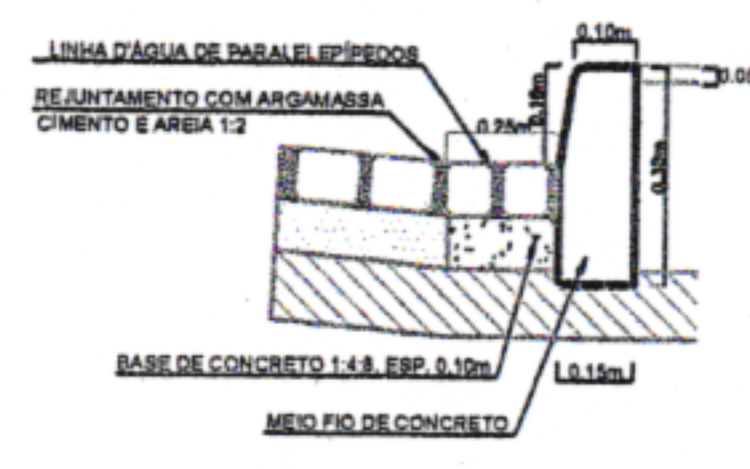


LEGENDA	
	ÁRVORE
	EDIFICAÇÃO
	MEIO FIO
	POSTE-BT
	MURO
	CERCA

LEGENDA	
	EIXO PROJETADO
	MEIO FIO PROJETADO
	PERFIL DO TERRENO NATURAL
	PERFIL PROJETADO
	CAIXA A SER IMPLANTADO
	GALERIA PROJETADA
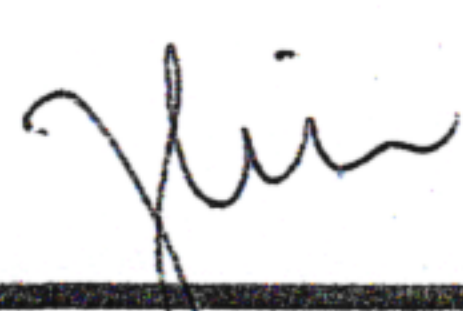
<p>ÇO DA MATA</p> <p>DA MATA - PE.</p>	<p>CONTEÚDO: PLANTA BAIXA</p>	<p>ESCALA: INDICADAS</p>	<p>DATA: MAI/2024</p>
	<p>RESPONSÁVEL TÉCNICO: JADE SANTOS LIRA SOARES - CAU: 00A167601-6/PE</p> 	<p>Nº DA PRANCHA: 01/02</p>	

LOMBADA:

REPRESENTAÇÃO CORTE:

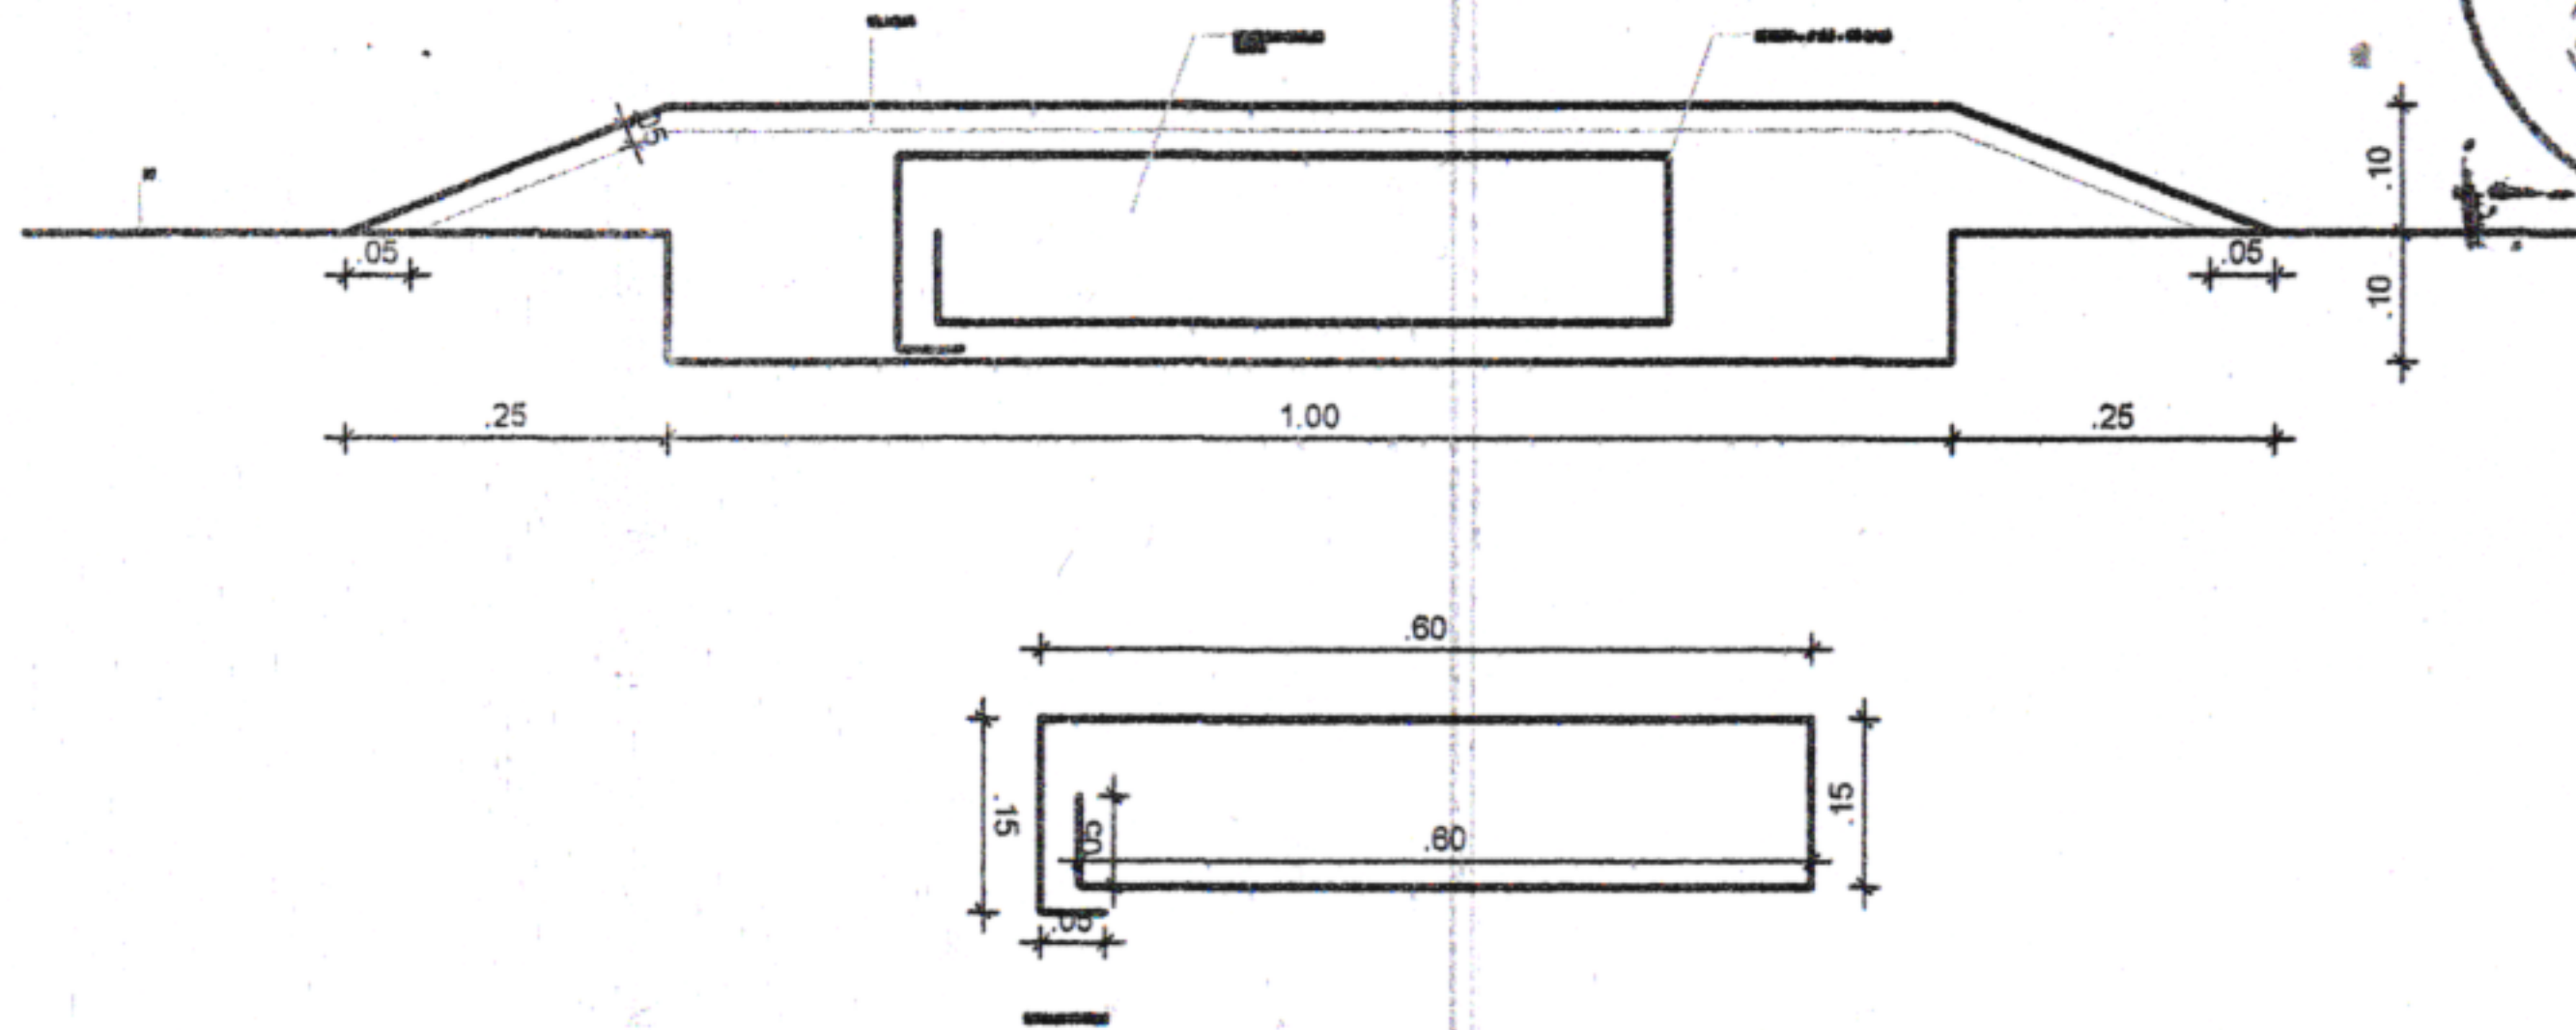

REPRESENTAÇÃO PLANTA BAIXA:



OBS GERAL: A CADA 50M

CO DA MATA

CONTEÚDO:
DETALHES SINALIZAÇÃO

ESCALA:
INDICADAS

DATA:
MAI/2024

DA MATA - PE.

RESPONSÁVEL TÉCNICO:

JADE SANTOS LIRA SOARES -
CAU: 00A167601-6/PE

Nº DA PRANCHA:

02/02



PREFEITURA MUNICIPAL DE SÃO LOURENÇO DA MATA
SECRETARIA DE INFRAESTRUTURA


OBRA: EXECUÇÃO DE CAPEAMENTO ASFÁLTICO EM DIVERSAS RUAS DE SÃO LOURENÇO DA MATA - PE.

LOCALIDADE:
2ª TRAVESSA DA RUA PRIMAVERA, VÁRZEA FRIA, SÃO LOURENÇO DA MATA/PE.

CONTEÚDO: PLANTA BAIXA		Nº DA PRANCHA: 01/02
DATA:	ESCALA:	RESPONSÁVEL TÉCNICO:

LOMBADA:

REPRESENTAÇÃO CORTE:

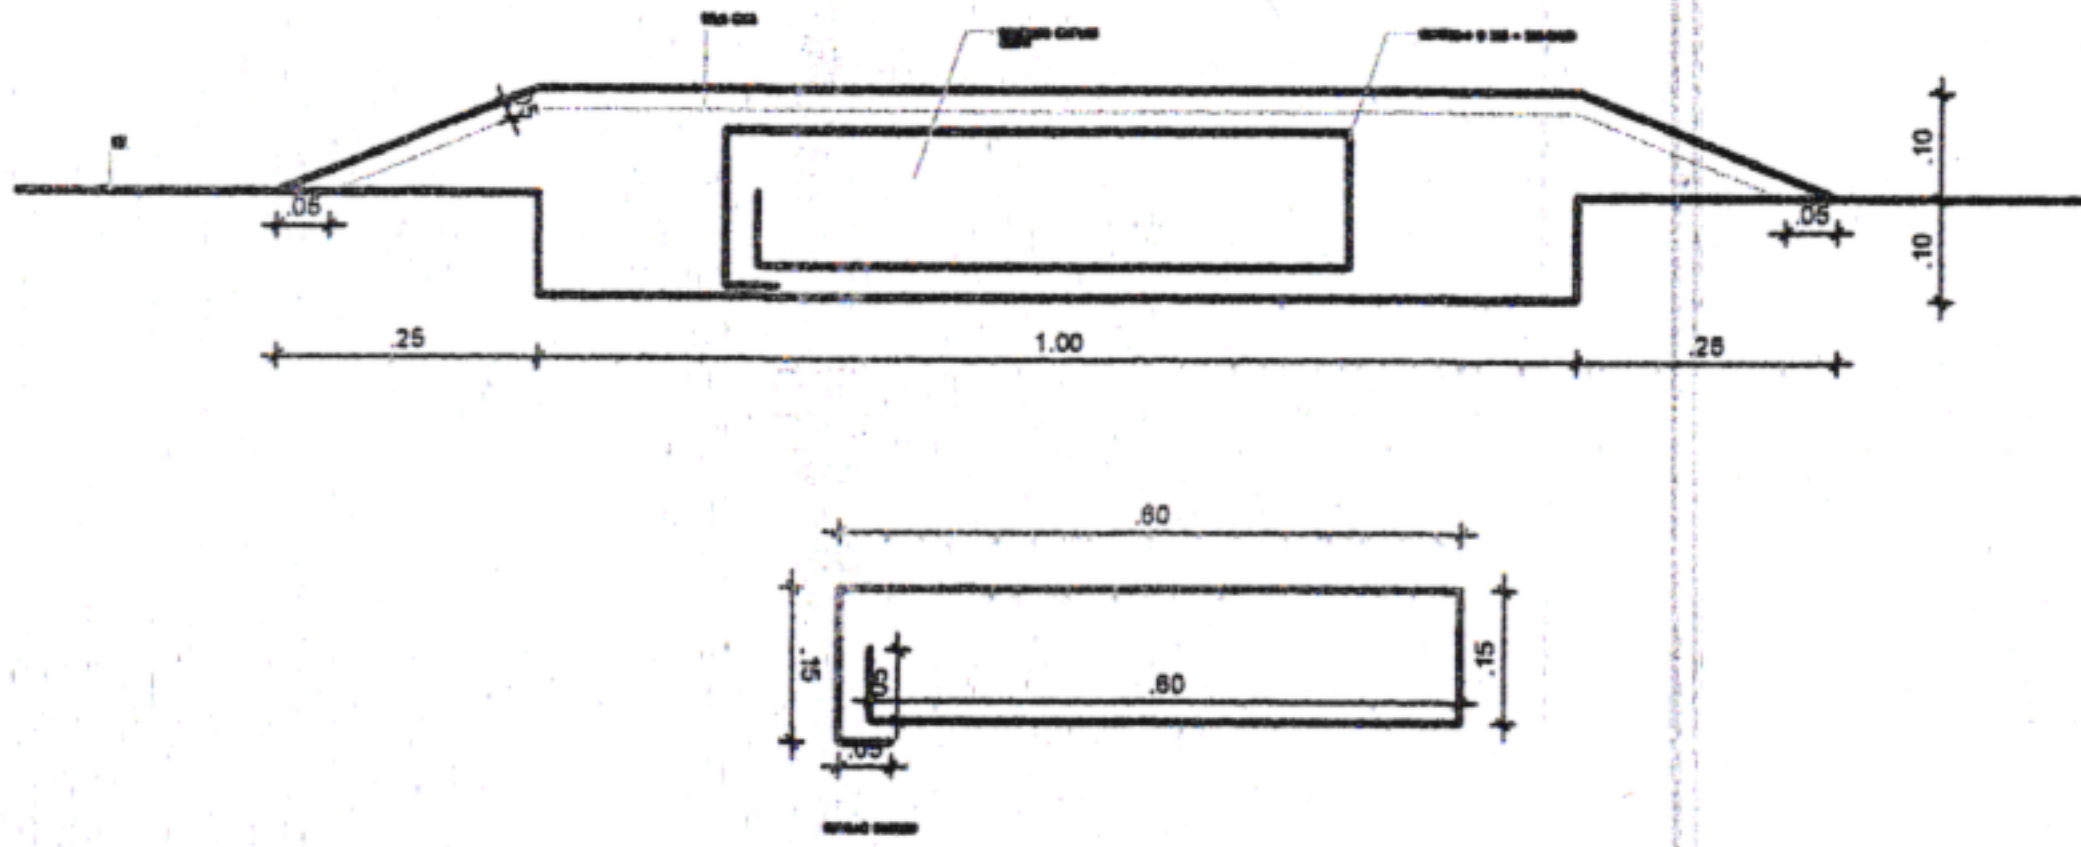

REPRESENTAÇÃO PLANTA BAIXA:



OBS GERAL: A CADA 50M



ÇO DA MATA

CONTEÚDO:
DETALHES SINALIZAÇÃO

ESCALA:
INDICADAS

DATA:
MAI/2024

DA MATA - PE.

RESPONSÁVEL TÉCNICO:


JADE SANTOS LIRA SOARES
CAU: 00A167601-6/PE

Nº DA PRANCHA:

02/02



IMENTAÇÃO EM PARALELEPÍPEDOS

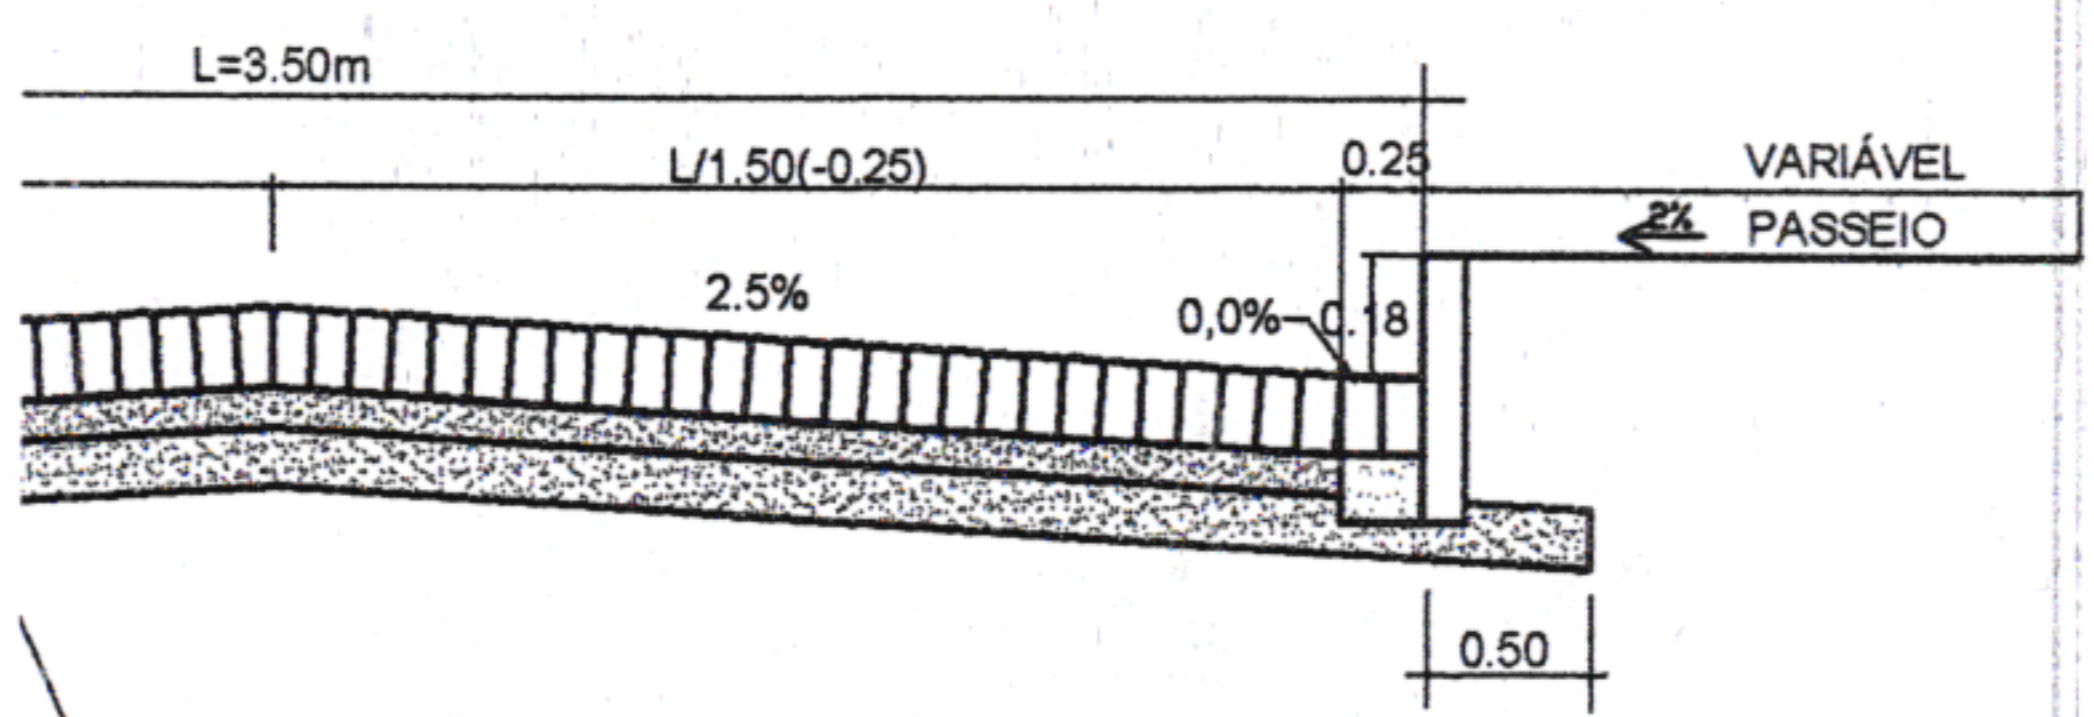

PAVIMENTO COM PARALELEPÍPEDOS GRANÍTICOS, ESP.=10cm.
COLCHÃO DE AREIA, ESP.=6cm
REGULARIZAÇÃO DE SUBLEITO, ESP.=15cm

LEGENDA	
	ÁRVORE
	EDIFICAÇÃO
	MEIO FIO
	MURO
	POSTE-BT
	CAIXA PLUV.
	CERCA
	MURO DE ARRIMO

MEIO FIO PROJETADO

EIXO PROJETADO

CANALETA PROJETADO

CAIXAS PROJETADO



PREFEITURA MUNICIPAL DE SÃO LOURENÇO DA MATA
SECRETARIA DE INFRAESTRUTURA

OBRA: EXECUÇÃO DE CAPEAMENTO ASFÁLTICO EM DIVERSAS RUAS DE SÃO LOURENÇO DA MATA - PE.
LOCALIDADE:
RUA ALIANÇA, CHÃ DA TÁBUA, SÃO LOURENÇO DA MATA/PE.

CONTEÚDO: PLANTA BAIXA

Nº DA PRANCHA:
01/02


DATA:
MAI/2024

ESCALA:
INDICADAS

RESPONSÁVEL TÉCNICO:
JADE SANTOS LIRA SOARES - CAU: 00A167601-6/PE

LOMBADA:

REPRESENTAÇÃO CORTE:

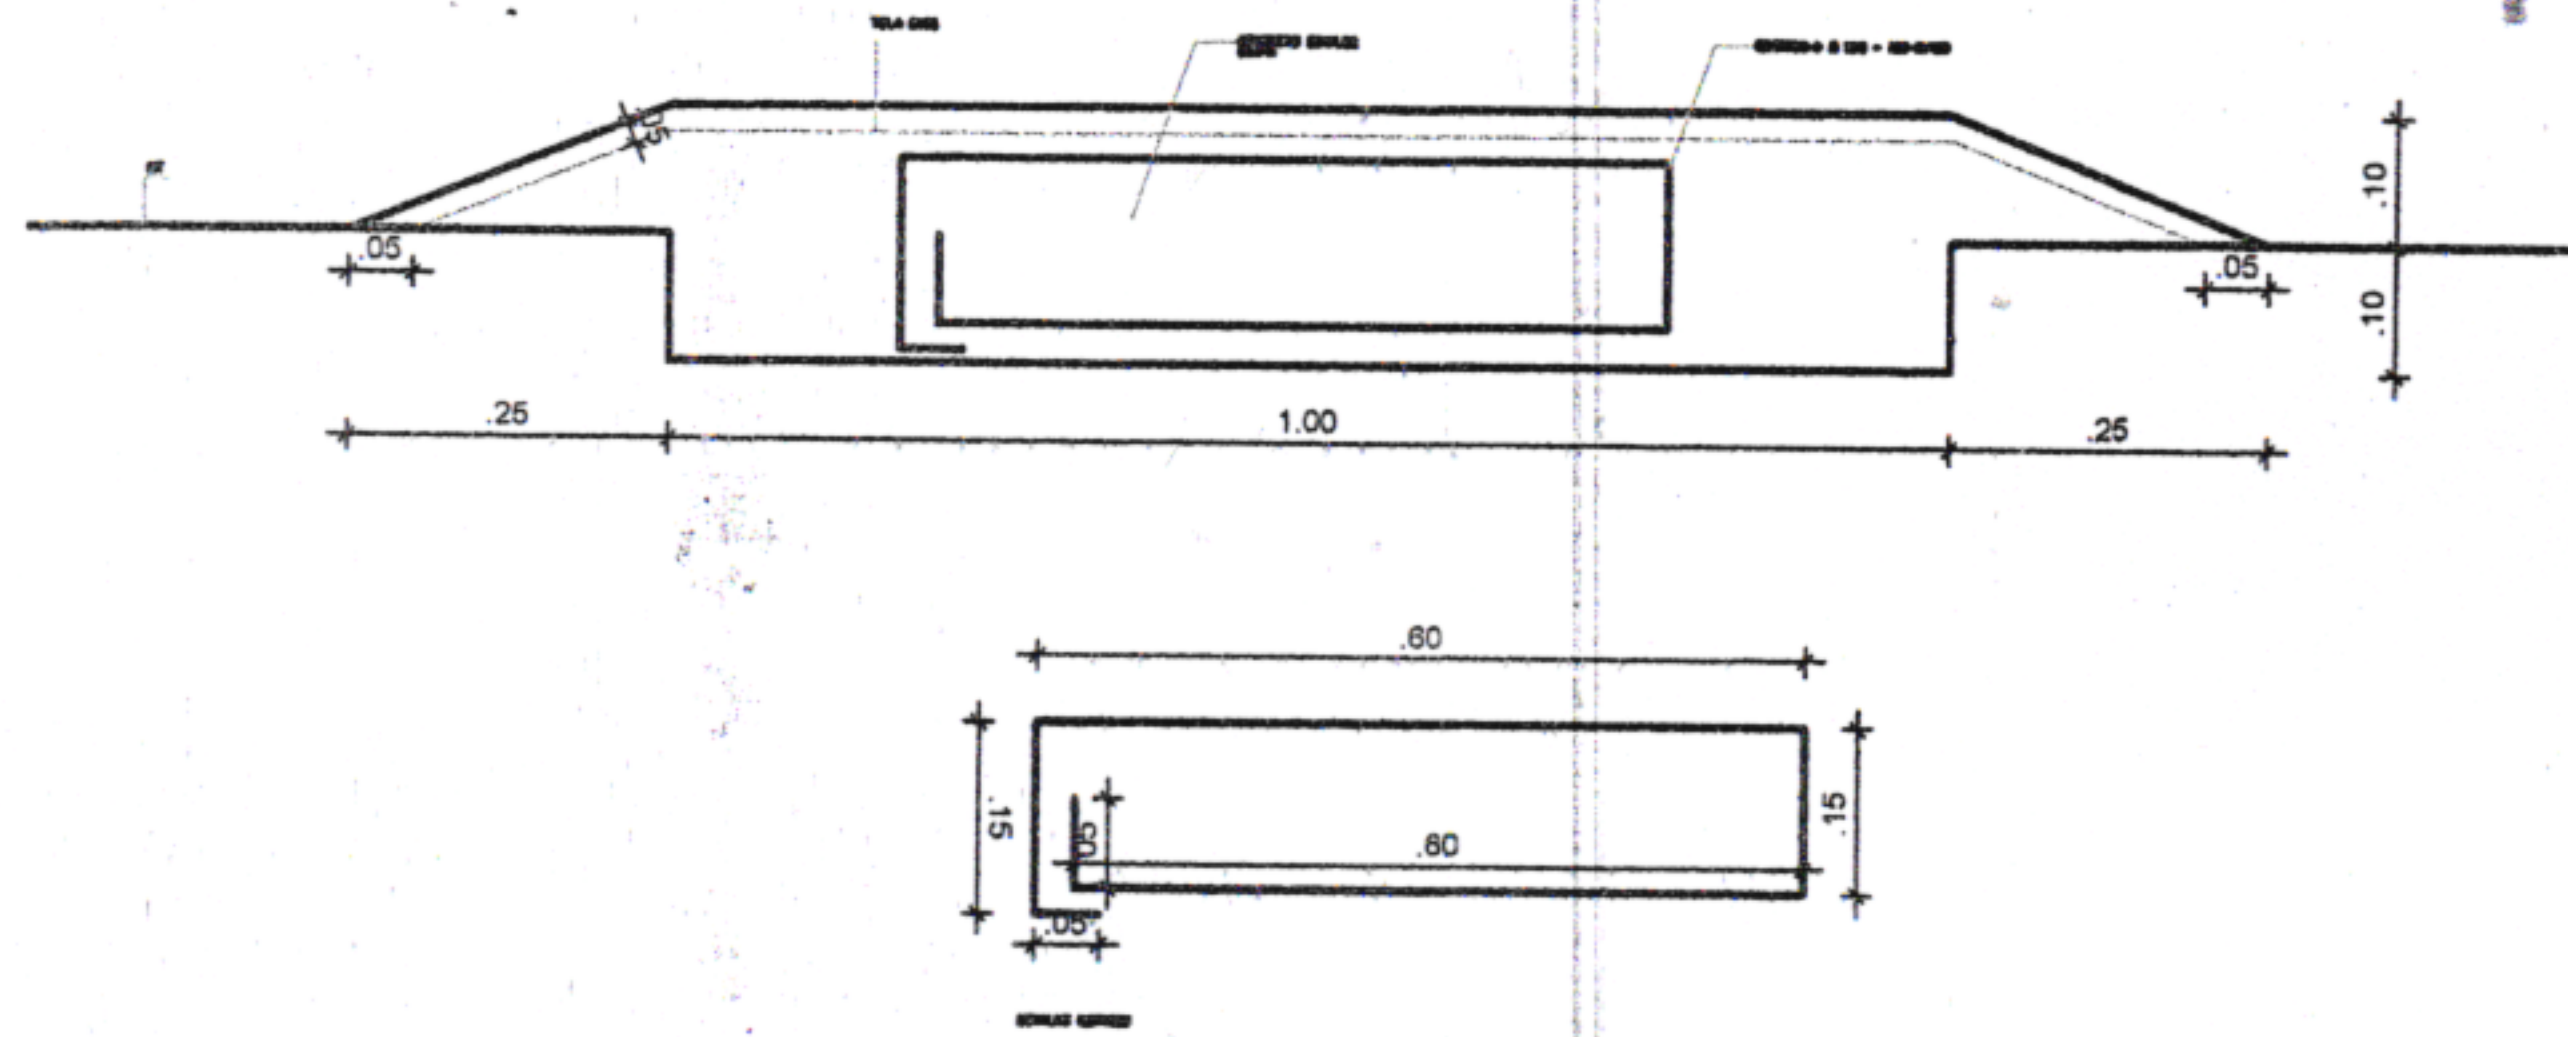


REPRESENTAÇÃO PLANTA BAIXA:



OBS GERAL: A CADA 50M

CO DA MATA	CONTEÚDO: DETALHES SINALIZAÇÃO	ESCALA: INDICADAS	DATA: MAI/2024
	RESPONSÁVEL TÉCNICO: JADE SANTOS LIRA SOARES - CAU: 00A167601-6/PE	Nº DA PRANCHA: 02/02	

DA MATA - PE.


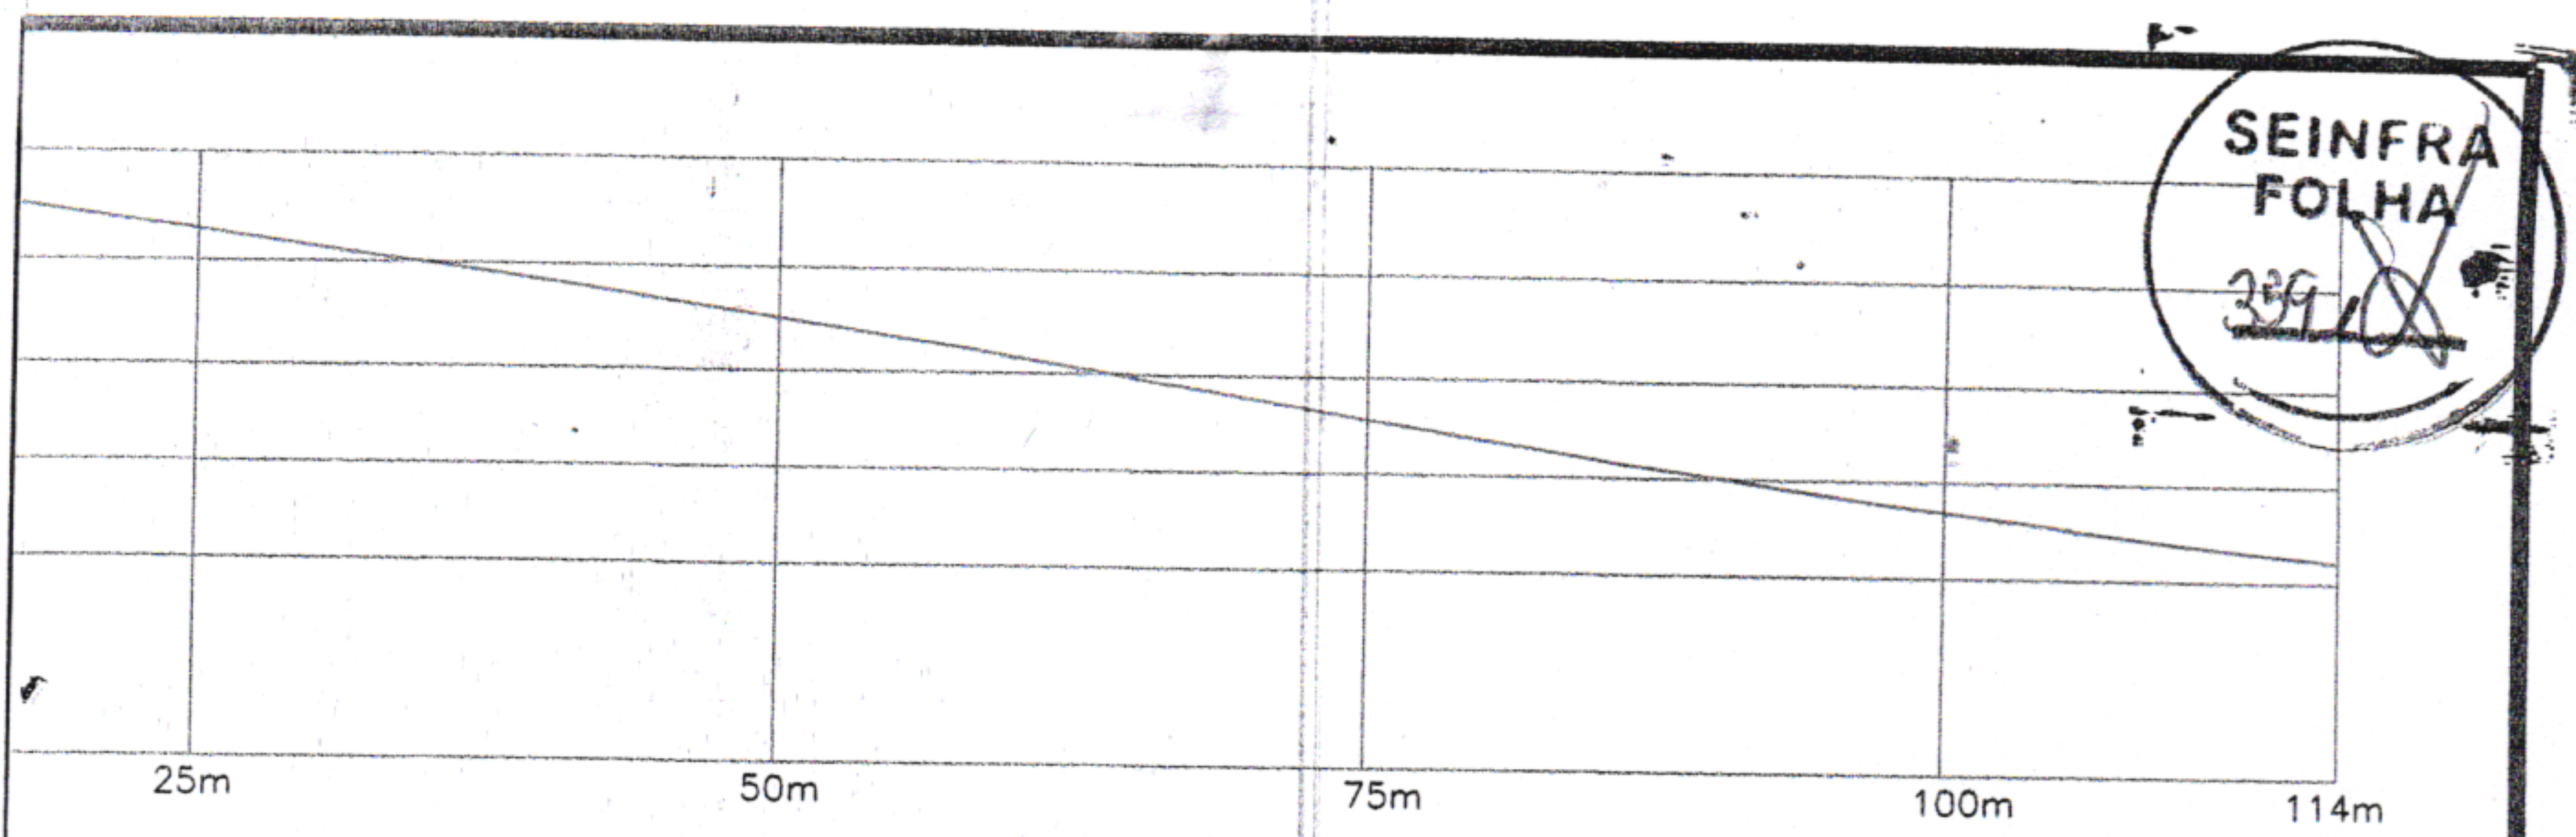


LEGENDA

- ÁRVORE
- EDIFICAÇÃO
- MEIO FIO
- MURO
- POSTE-BT
- CAIXA PLUV.
- CERCA

PERFIL PROJETADO _____
 PERFIL TERRENO NATURAL _____
 MEIO FIO PROJETADO _____

SEÇÃO TIPO DE PAVIMENTAÇÃO EM PARALELEPÍEDOS

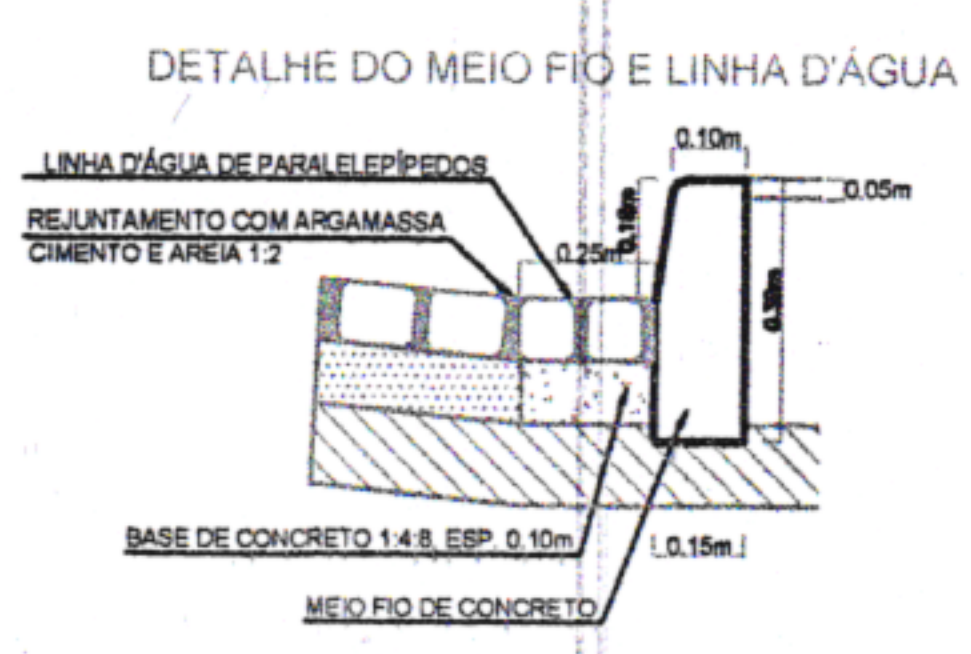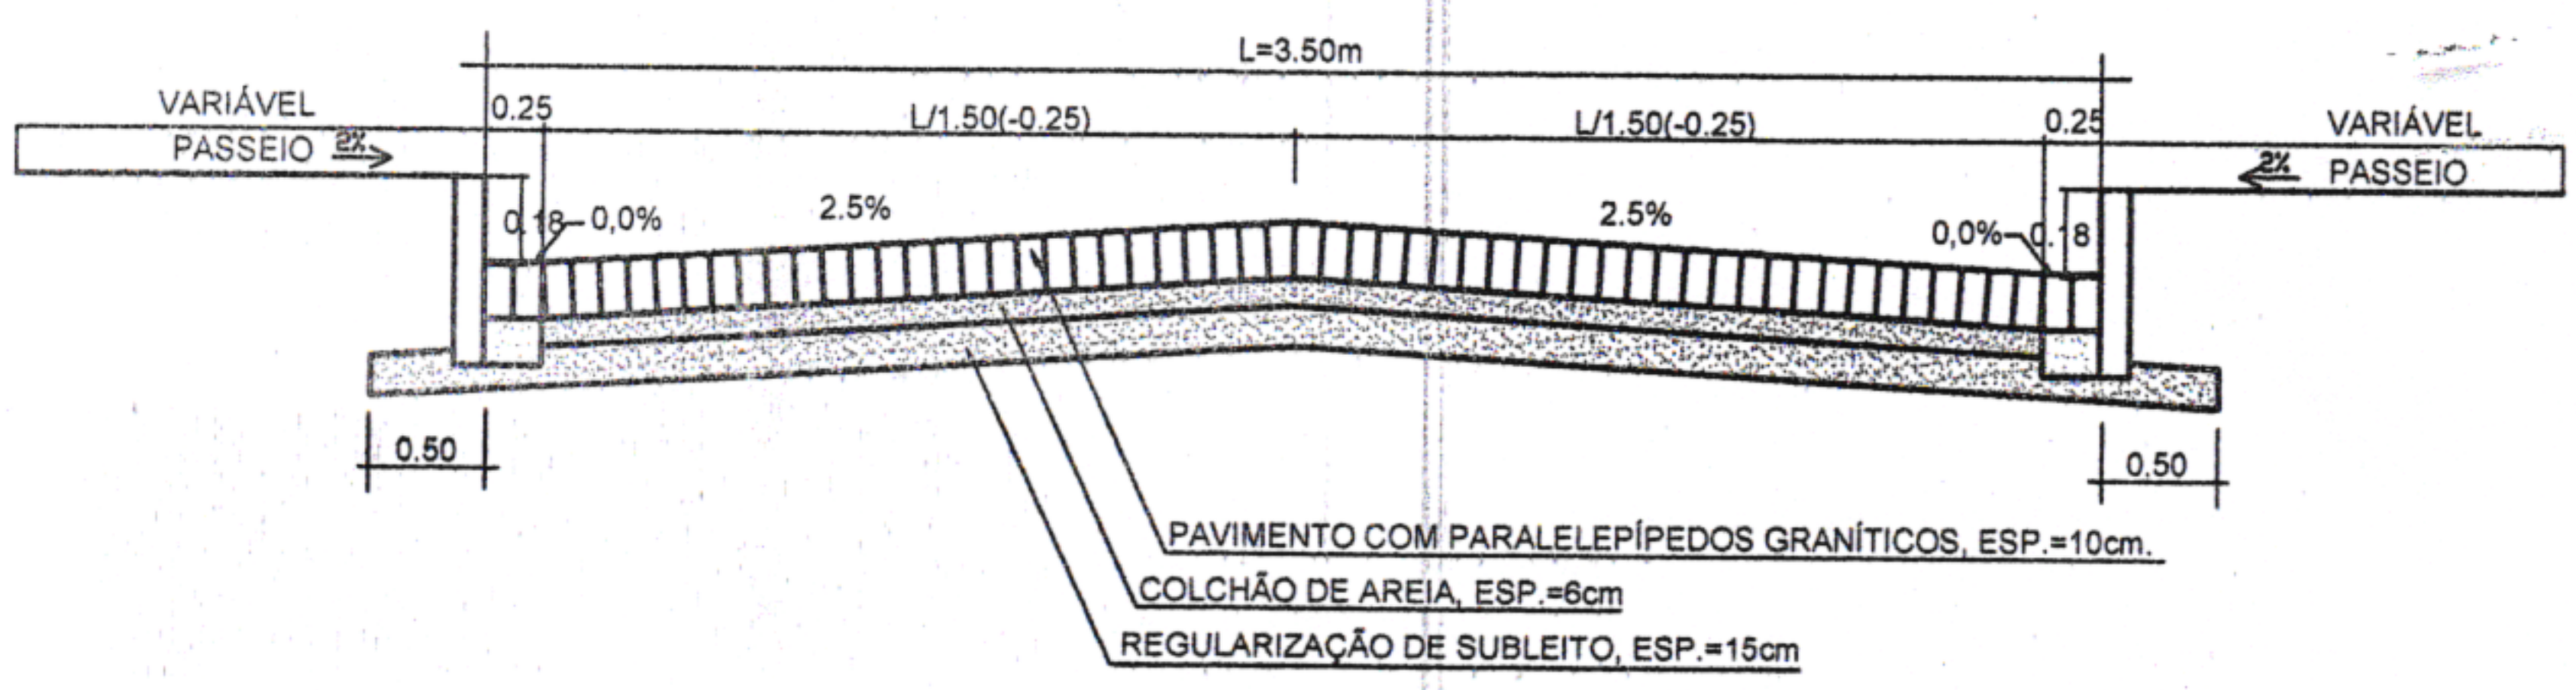


AS

<p>ÇO DA MATA</p> <p>DA MATA - PE.</p>	<p>CONTEÚDO:</p> <p>PLANTA BAIXA</p>	<p>ESCALA:</p> <p>INDICADAS</p>	<p>DATA:</p> <p>MAI/2024</p>
	<p>RESPONSÁVEL TÉCNICO:</p> <p>JADE SANTOS LIRA SOARES - <i>JL</i></p> <p>CAU: 00A167601-6/PE</p>	<p>Nº DA PRANCHA:</p> <p>01/02</p>	

LOMBADA:

REPRESENTAÇÃO CORTE:

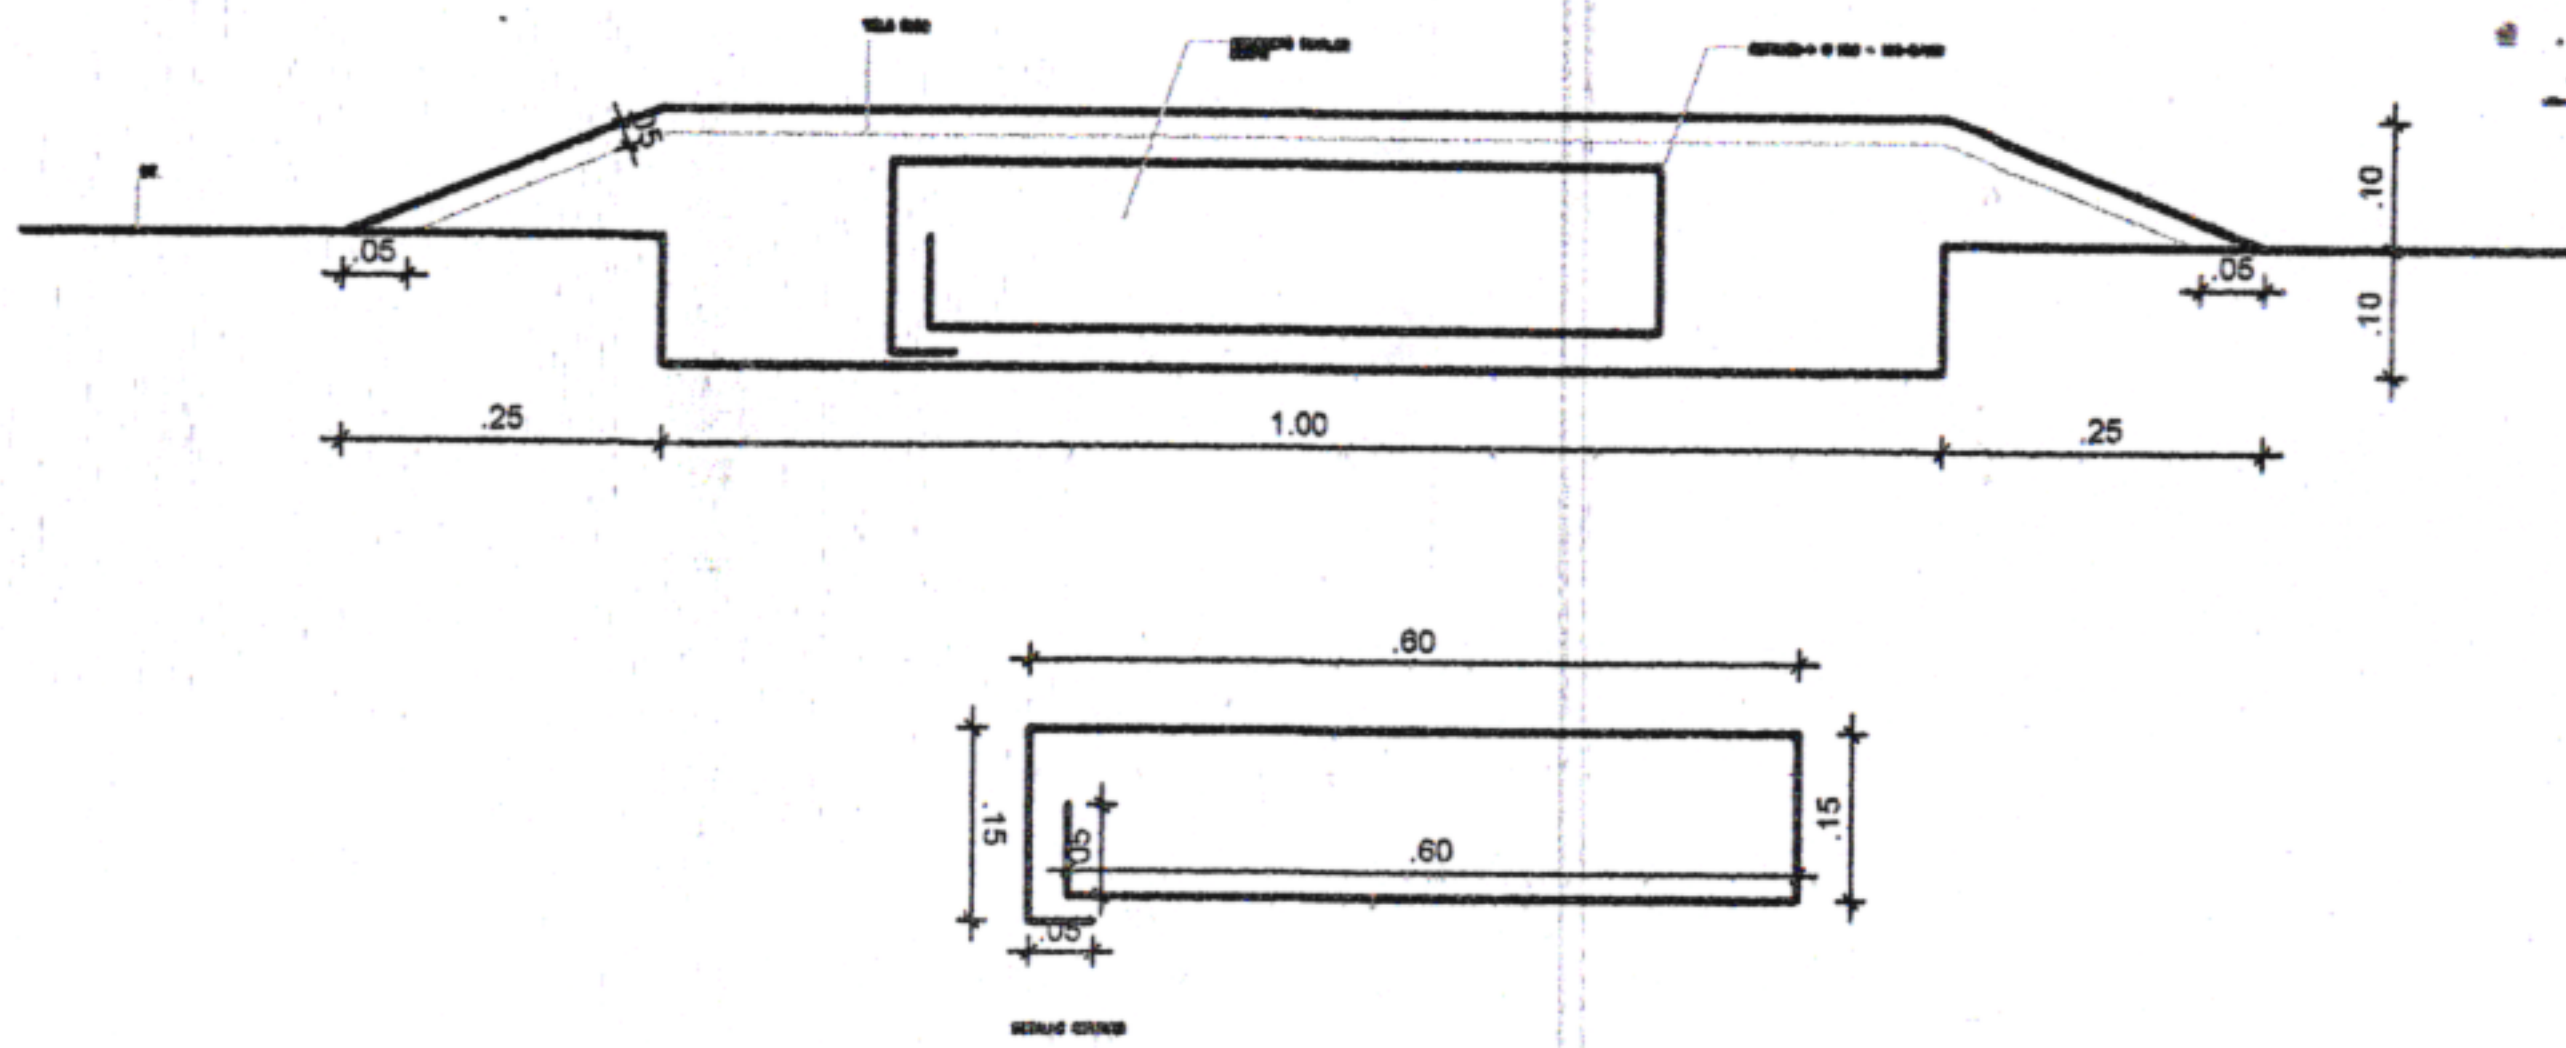

REPRESENTAÇÃO PLANTA BAIXA:



OBS GERAL: A CADA 50M

ÇO DA MATA

DA MATA - PE.

CONTEÚDO:
DETALHES SINALIZAÇÃO

RESPONSÁVEL TÉCNICO:


JADE SANTOS LIRA SOARES -
CAU: 00A167601-6/PE

ESCALA:
INDICADAS

DATA:
MAI/2024

Nº DA PRANCHA:

02/02

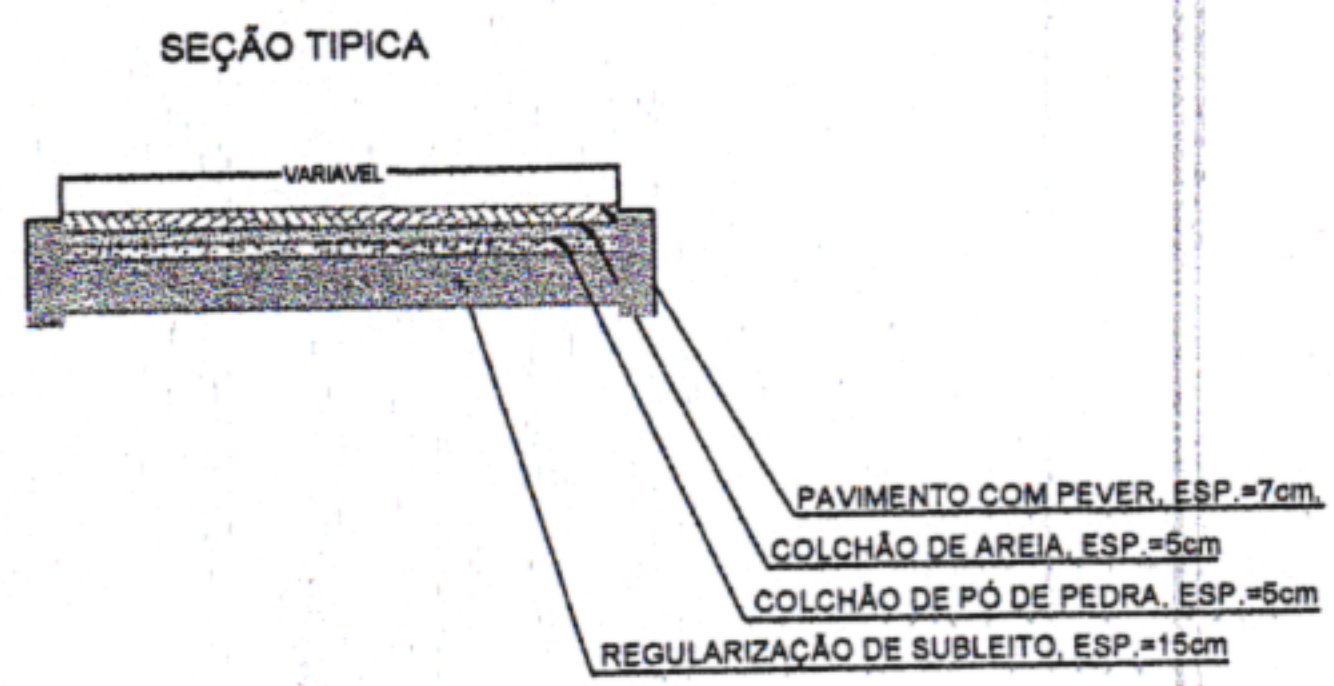


LEGENDA	
	ÁRVORE
	EDIFICAÇÃO
	MEIO FIO
	MURO
	POSTE-BT
	CAIXA PLUV.
	CERCA
	MURO DE ARRIMO

- MEIO FIO PROJETADO
- EIXO PROJETADO
- CANALETA PROJETADO
- CAIXAS PROJETADO

ÇO DA MATA	CONTEÚDO: PLANTA BAIXA	ESCALA: INDICADAS	DATA: MAI/2024
	RESPONSÁVEL TÉCNICO: JADE SANTOS LIRA SOARES - CAU: 00A167601-6/PE	Nº DA PRANCHA: 01/02	

LOMBADA:

REPRESENTAÇÃO CORTE:

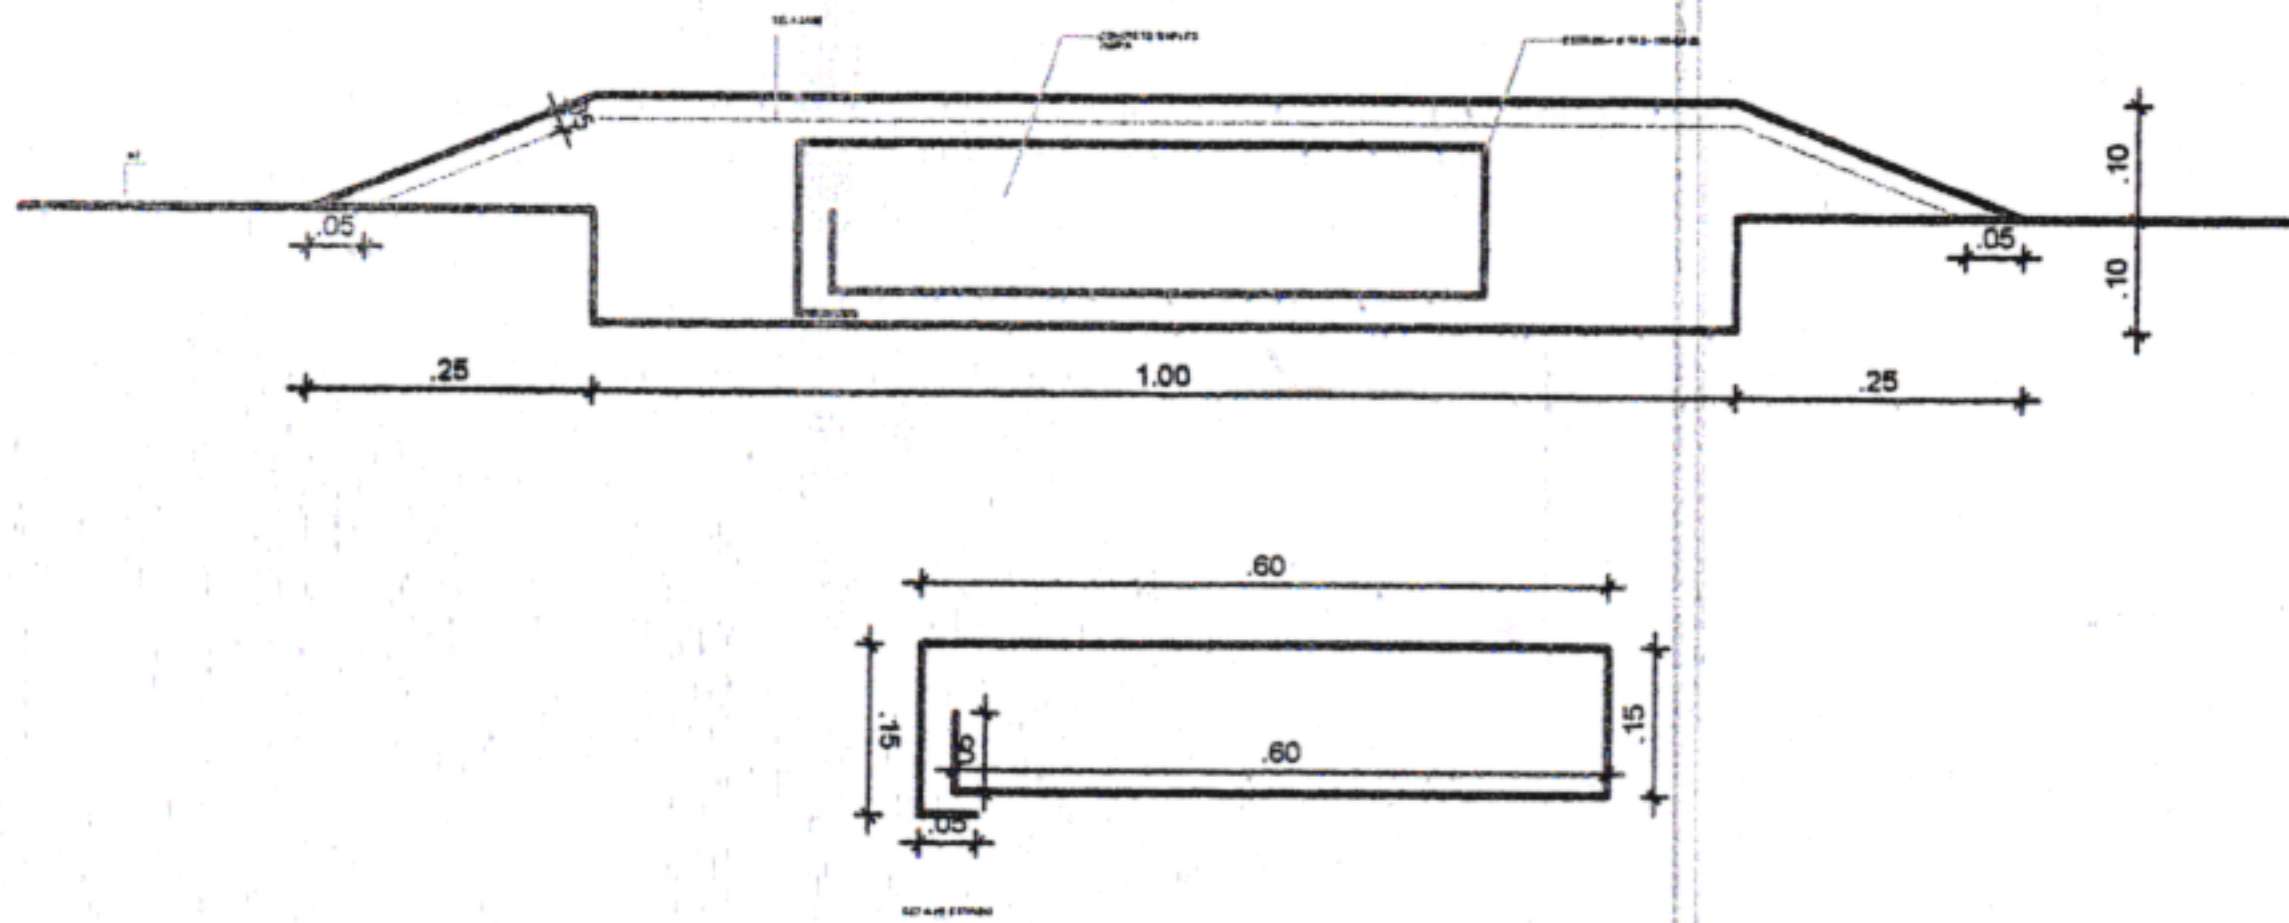

REPRESENTAÇÃO PLANTA BAIXA:



OBS GERAL: A CADA 50M



ÇÃO DA MATA

CONTEÚDO:
DETALHE SINALIZAÇÃO

ESCALA:
INDICADAS

DATA:
MAI/2024


O DA MATA - PE.

RESPONSÁVEL TÉCNICO:

JADE SANTOS LIRA SOARES -
CAU: 00A167601-6/PE

Nº DA PRANCHA:

02/02

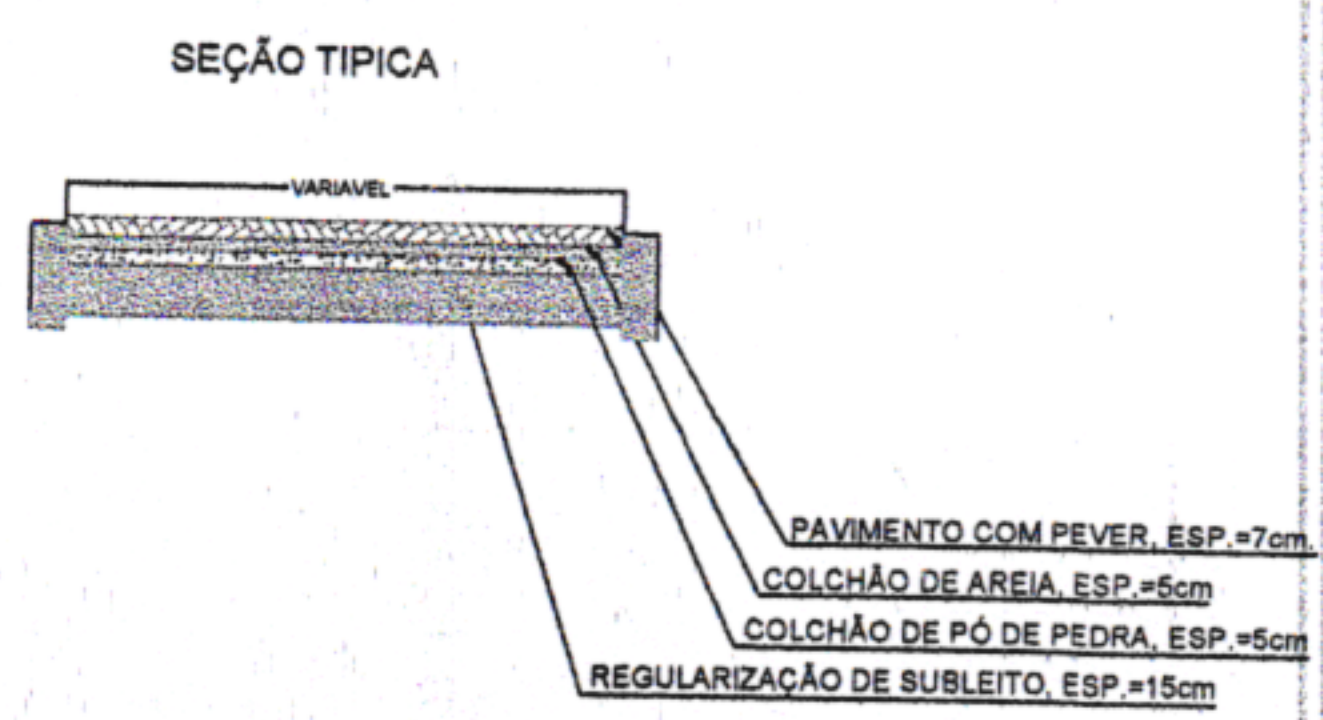

LEGENDA


	ÁRVORE
	EDIFICAÇÃO
	MEIO FIO
	MURO
	POSTE-BT
	CAIXA PLUV.
	CERCA
	MURO DE ARRIMO

MEIO FIO PROJETADO	
EIXO PROJETADO	
CANALETA PROJETADO	
CAIXAS PROJETADO	

<p>ÇO DA MATA</p> <p>DA MATA - PE.</p>	<p>CONTEÚDO: PLANTA BAIXA</p>	<p>ESCALA: INDICADAS</p>	<p>DATA: MAI/2024</p>
	<p>RESPONSÁVEL TÉCNICO: JADE SANTOS LIRA SOARES - CAU: 00A167601-6/PE</p> <p><i>JL</i></p>	<p>Nº DA PRANCHA: 01/02</p>	

LOMBADA:

REPRESENTAÇÃO CORTE:

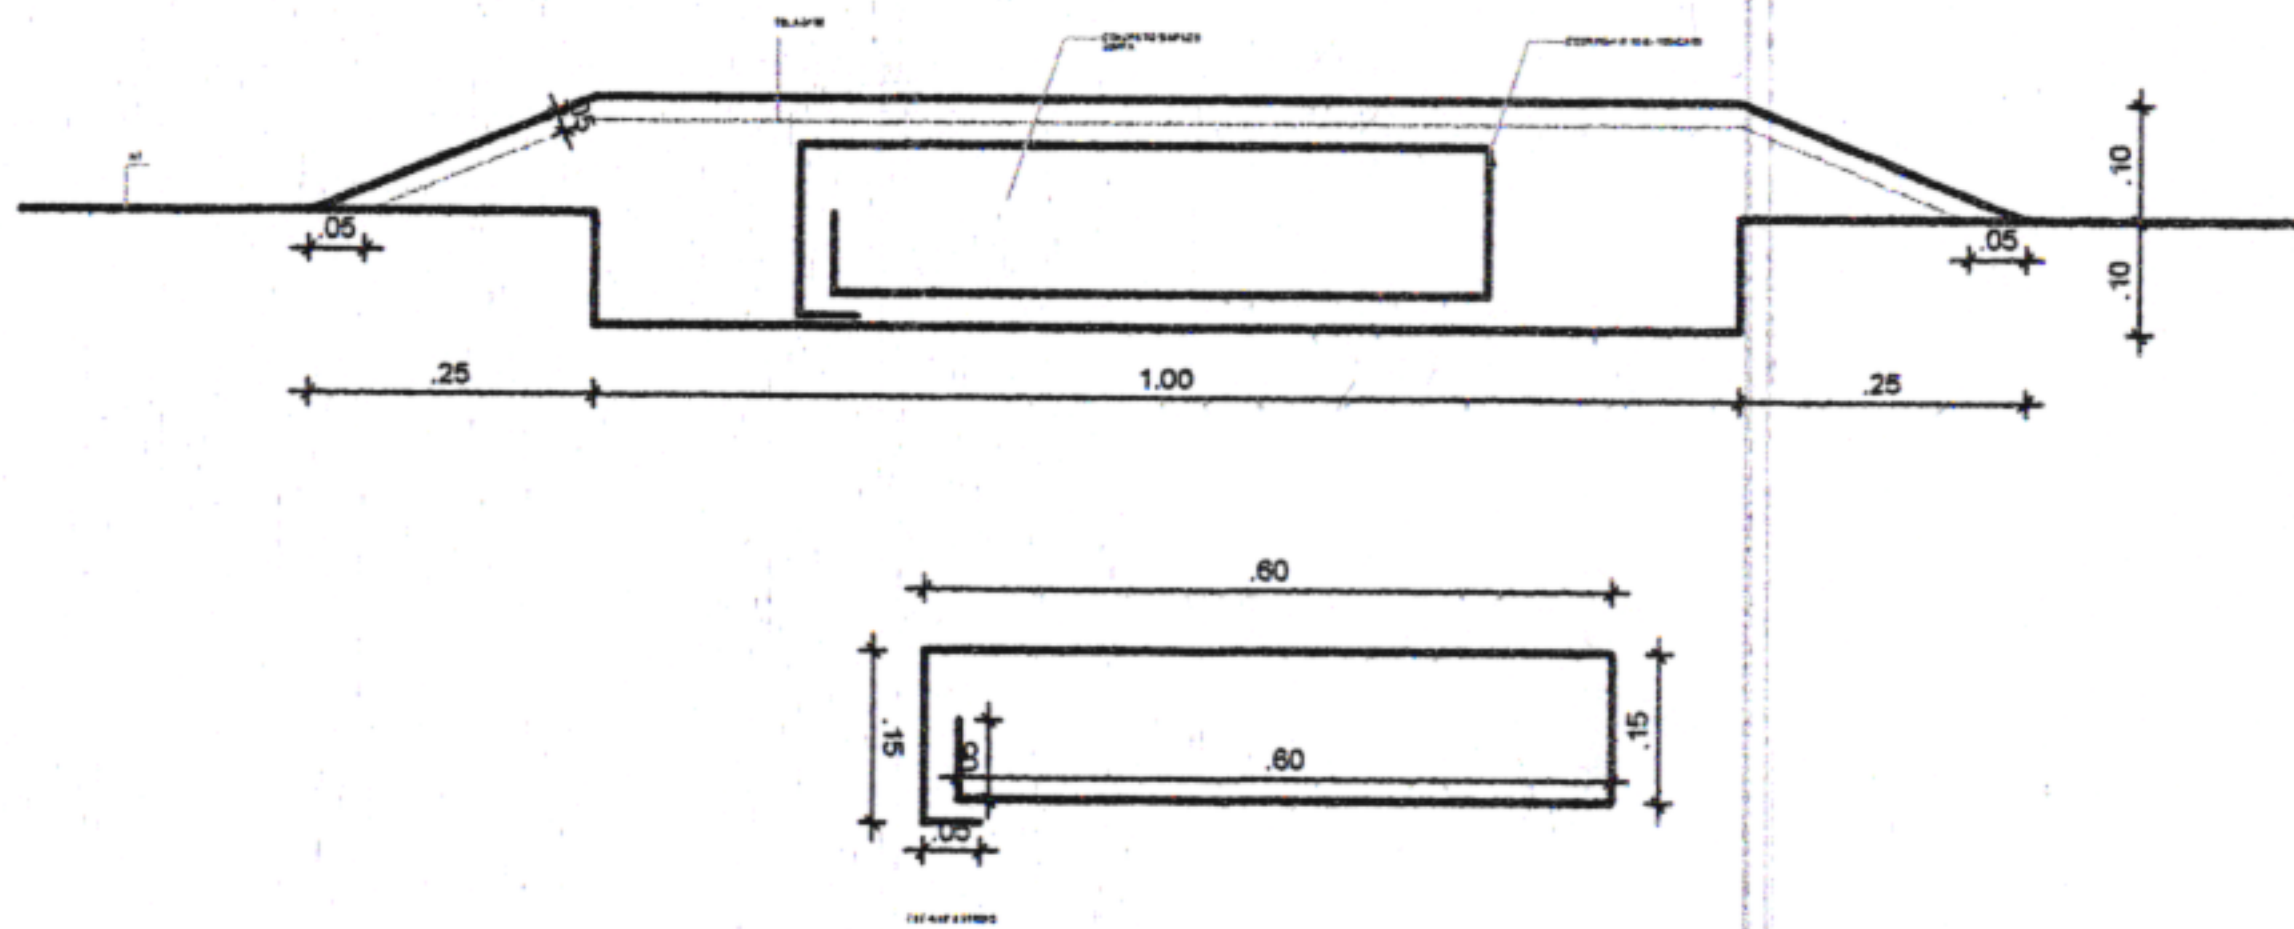

REPRESENTAÇÃO PLANTA BAIXA:



OBS GERAL: A CADA 50M



ÇO DA MATA

DA MATA - PE.

CONTEÚDO:
DETALHE SINALIZAÇÃO

RESPONSÁVEL TÉCNICO:

JADE SANTOS LIRA SOARES - *JLS*
CAU: 00A167601-6/PE


ESCALA:
INDICADAS

DATA:
MAI/2024

Nº DA PRANCHA:

02/02

IMENTAÇÃO EM PARALELEPÍPEDOS

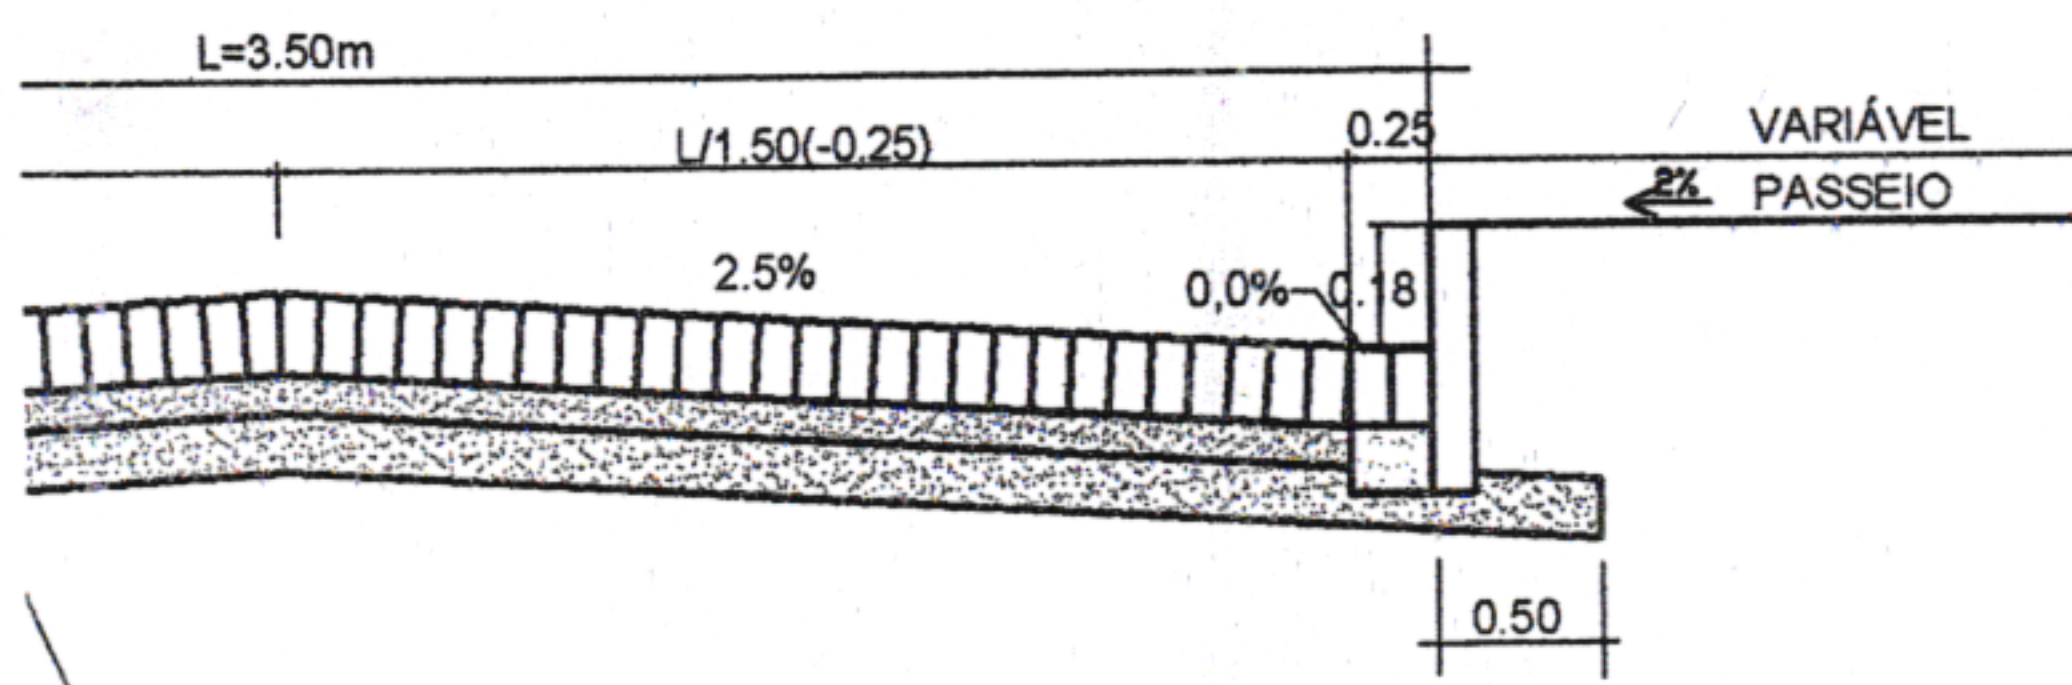

PAVIMENTO COM PARALELEPÍPEDOS GRANÍTICOS, ESP.=10cm.
COLCHÃO DE AREIA, ESP.=6cm
REGULARIZAÇÃO DE SUBLEITO, ESP.=15cm

LEGENDA	
	ÁRVORE
	EDIFICAÇÃO
	MEIO FIO
	MURO
	POSTE-BT
	CAIXA PLUV.
	CERCA
	MURO DE ARRIMO

MEIO FIO PROJETADO

EIXO PROJETADO

CANALETA PROJETADO

CAIXAS PROJETADO



PREFEITURA MUNICIPAL DE SÃO LOURENÇO DA MATA
SECRETARIA DE INFRAESTRUTURA

OBRA: EXECUÇÃO DE CAPEAMENTO ASFÁLTICO EM DIVERSAS RUAS DE SÃO LOURENÇO DA MATA - PE.

LOCALIDADE:
RUA ASSIS CHATEAUBRIAND, VÁRZEA FRIA, SÃO LOURENÇO DA MATA/PE.

CONTEÚDO: PLANTA BAIXA

Nº DA PRANCHA:

01/02


DATA:
MAI/2024

ESCALA:
INDICADAS

RESPONSÁVEL TÉCNICO:
JADE SANTOS LIRA SOARES - CAU: 00A167601-6/PE

LOMBADA:

REPRESENTAÇÃO CORTE:

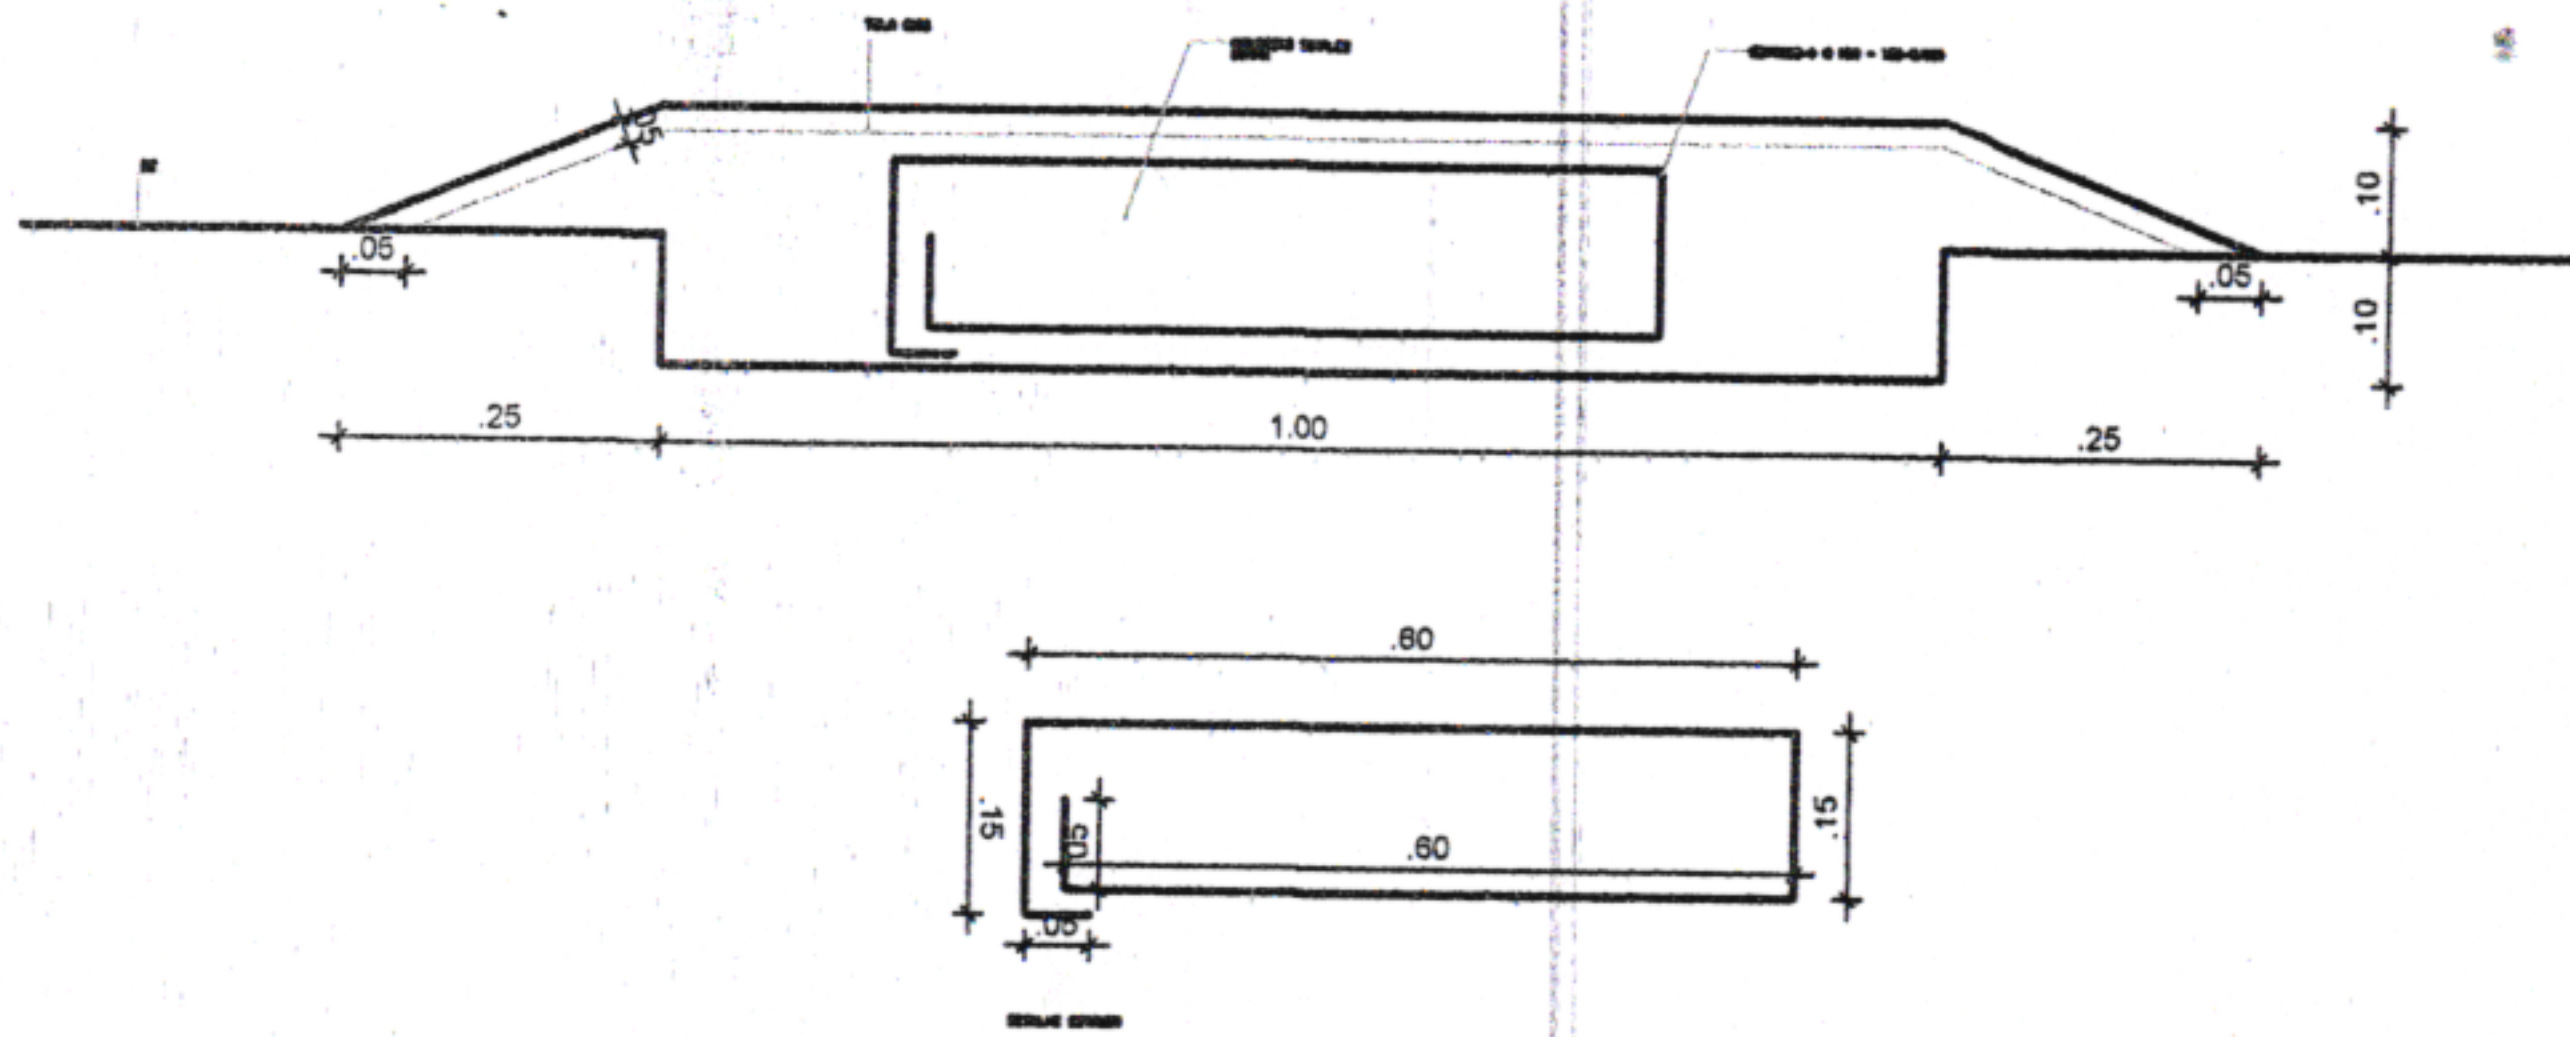

REPRESENTAÇÃO PLANTA BAIXA:



OBS GERAL: A CADA 50M

ÇO DA MATA

DA MATA - PE.

CONTEÚDO:
DETALHES SINALIZAÇÃO

RESPONSÁVEL TÉCNICO:


JADE SANTOS LIRA SOARES -
CAU: 00A167601-6/PE

ESCALA:
INDICADAS

DATA:
MAI/2024

Nº DA PRANCHA:

02/02

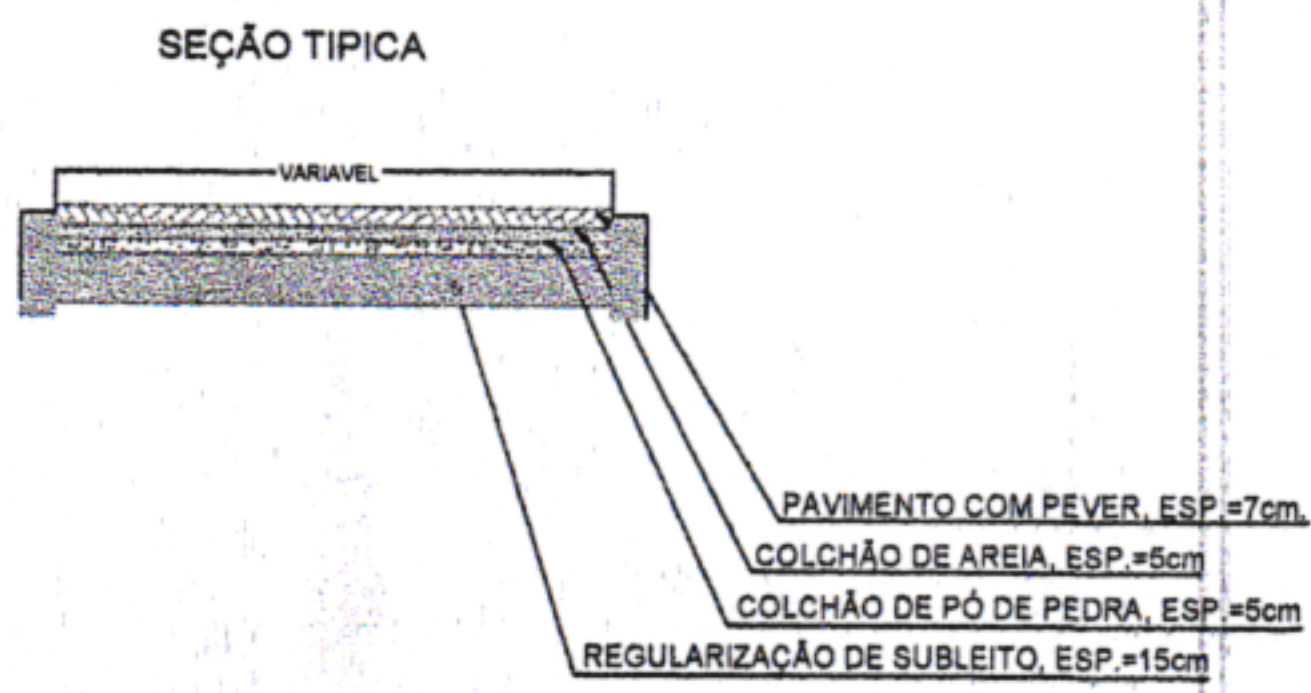

LEGENDA	
	ÁRVORE
	EDIFICAÇÃO
	MEIO FIO
	MURO
	POSTE-BT
	CAIXA PLUV.
	CERCA
	MURO DE ARRIMO

MEIO FIO PROJETADO	
EIXO PROJETADO	
CANALETA PROJETADO	
CAIXAS PROJETADO	

ÇO DA MATA

CONTEÚDO:
PLANTA BAIXA

ESCALA:
INDICADAS

DATA:
MAI/2024

DO DA MATA - PE.


RESPONSÁVEL TÉCNICO:
JADE SANTOS LIRA SOARES -
CAU: 00A167601-6/PE

Nº DA PRANCHA:

01/02

LOMBADA:

REPRESENTAÇÃO CORTE:

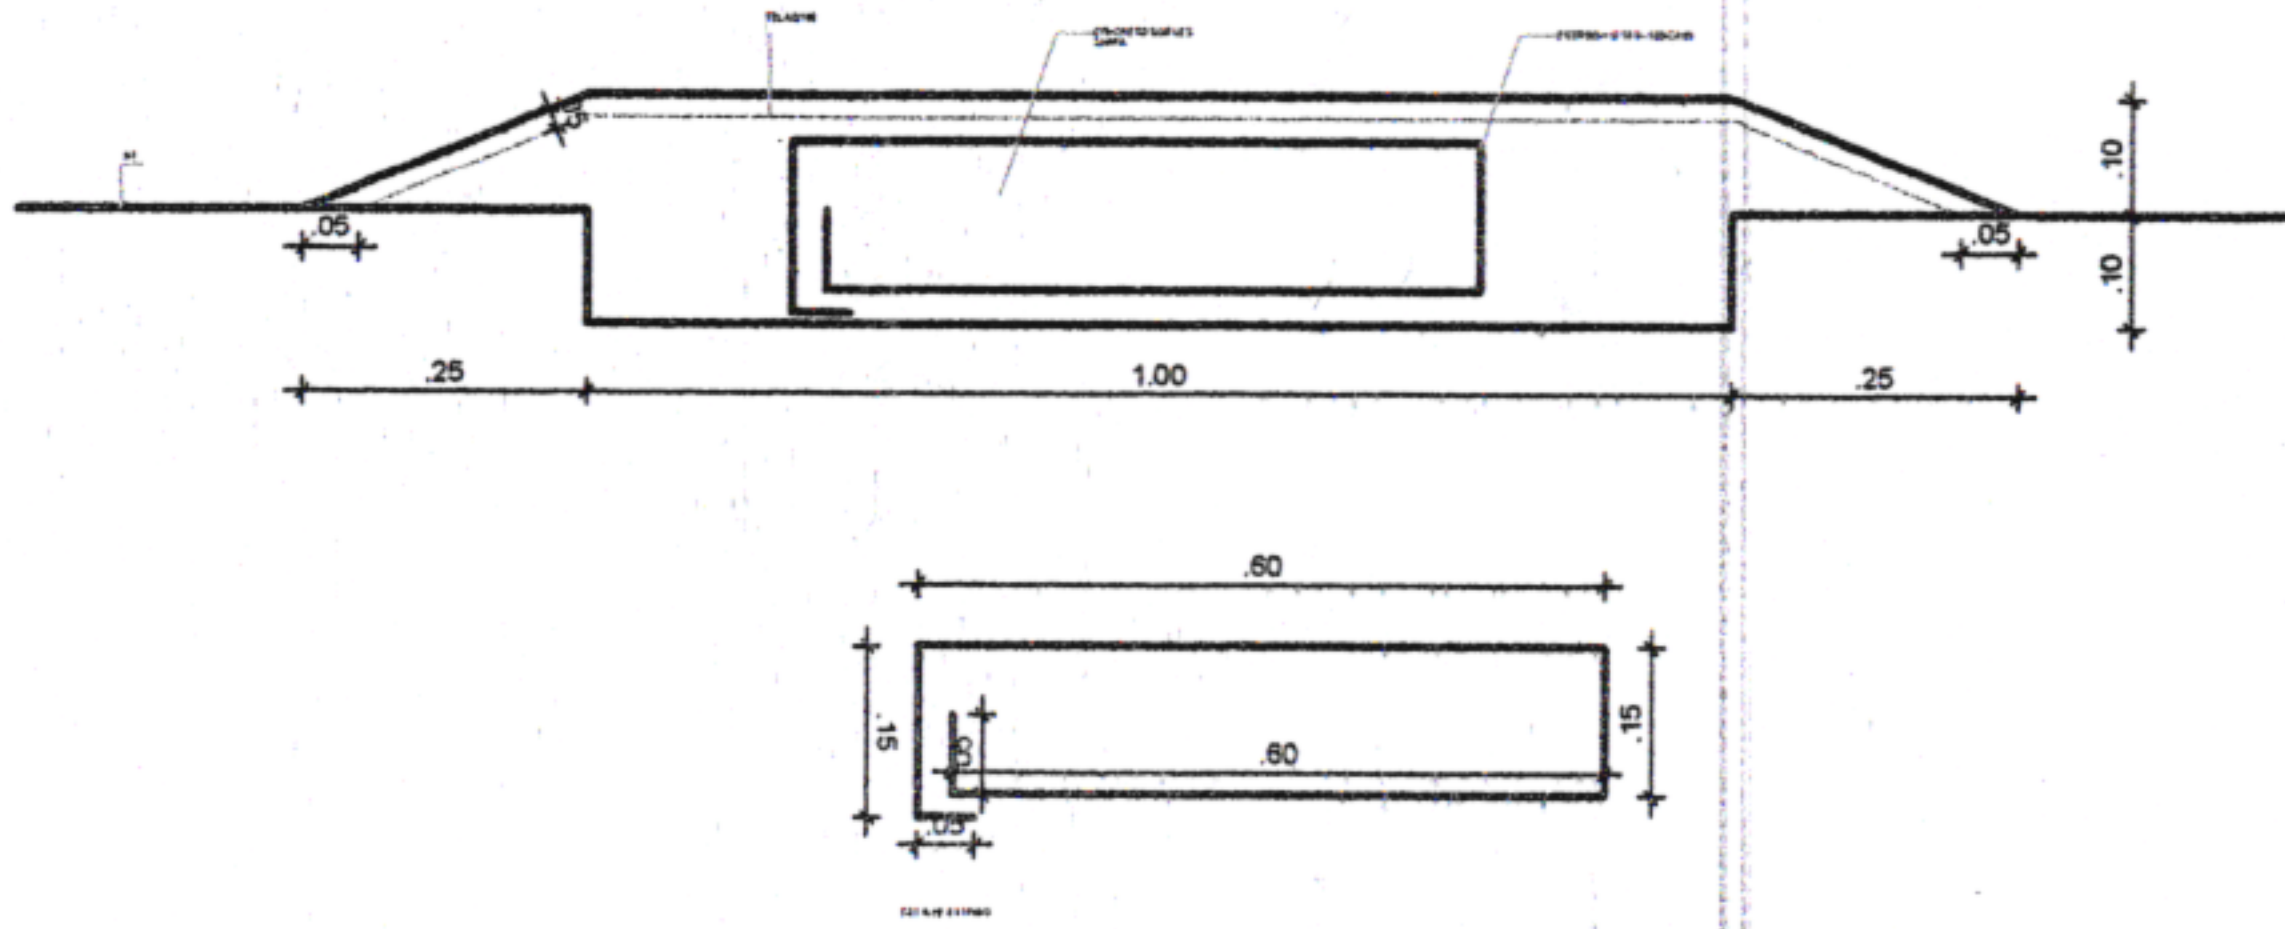

REPRESENTAÇÃO PLANTA BAIXA:



OBS GERAL: A CADA 50M



ÇO DA MATA

DA MATA - PE.

CONTEÚDO:
DETALHE SINALIZAÇÃO

RESPONSÁVEL TÉCNICO:


JADE SANTOS LIRA SOARES -
CAU: 00A167601-6/PE

ESCALA:
INDICADAS

DATA:
MAI/2024

Nº DA PRANCHA:

02/02

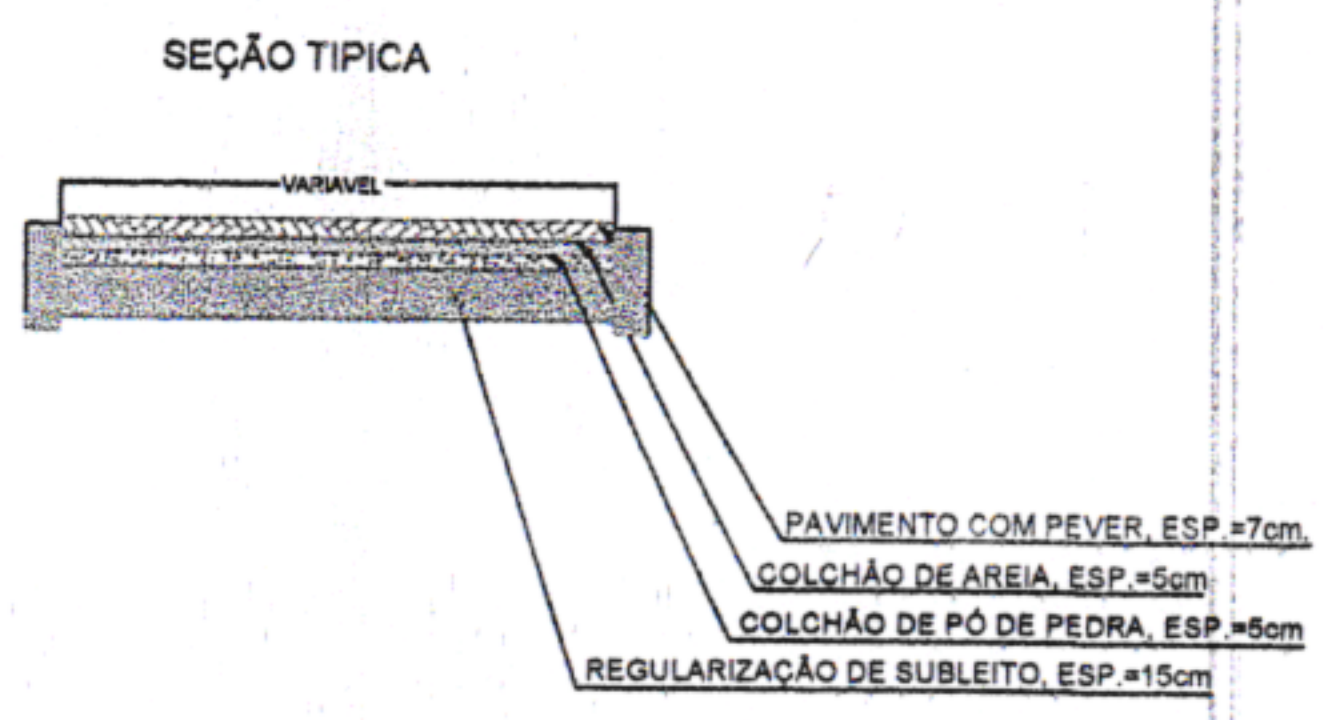

LEGENDA


	ÁRVORE
	EDIFICAÇÃO
	MEIO FIO
	MURO
	POSTE-BT
	CAIXA PLUV.
	CERCA
	MURO DE ARRIMO

- MEIO FIO PROJETADO
- EIXO PROJETADO
- CANALETA PROJETADO
- CAIXAS PROJETADO

<p>ÇO DA MATA</p> <p>DA MATA - PE.</p>	<p>CONTEÚDO: PLANTA BAIXA</p>	<p>ESCALA: INDICADAS</p>	<p>DATA: MAI/2024</p>
	<p>RESPONSÁVEL TÉCNICO: JADE SANTOS LIRA SOARES - <i>JL</i> CAU: 00A167601-6/PE</p>	<p>Nº DA PRANCHA: 01/02</p>	

LOMBADA:

REPRESENTAÇÃO CORTE:

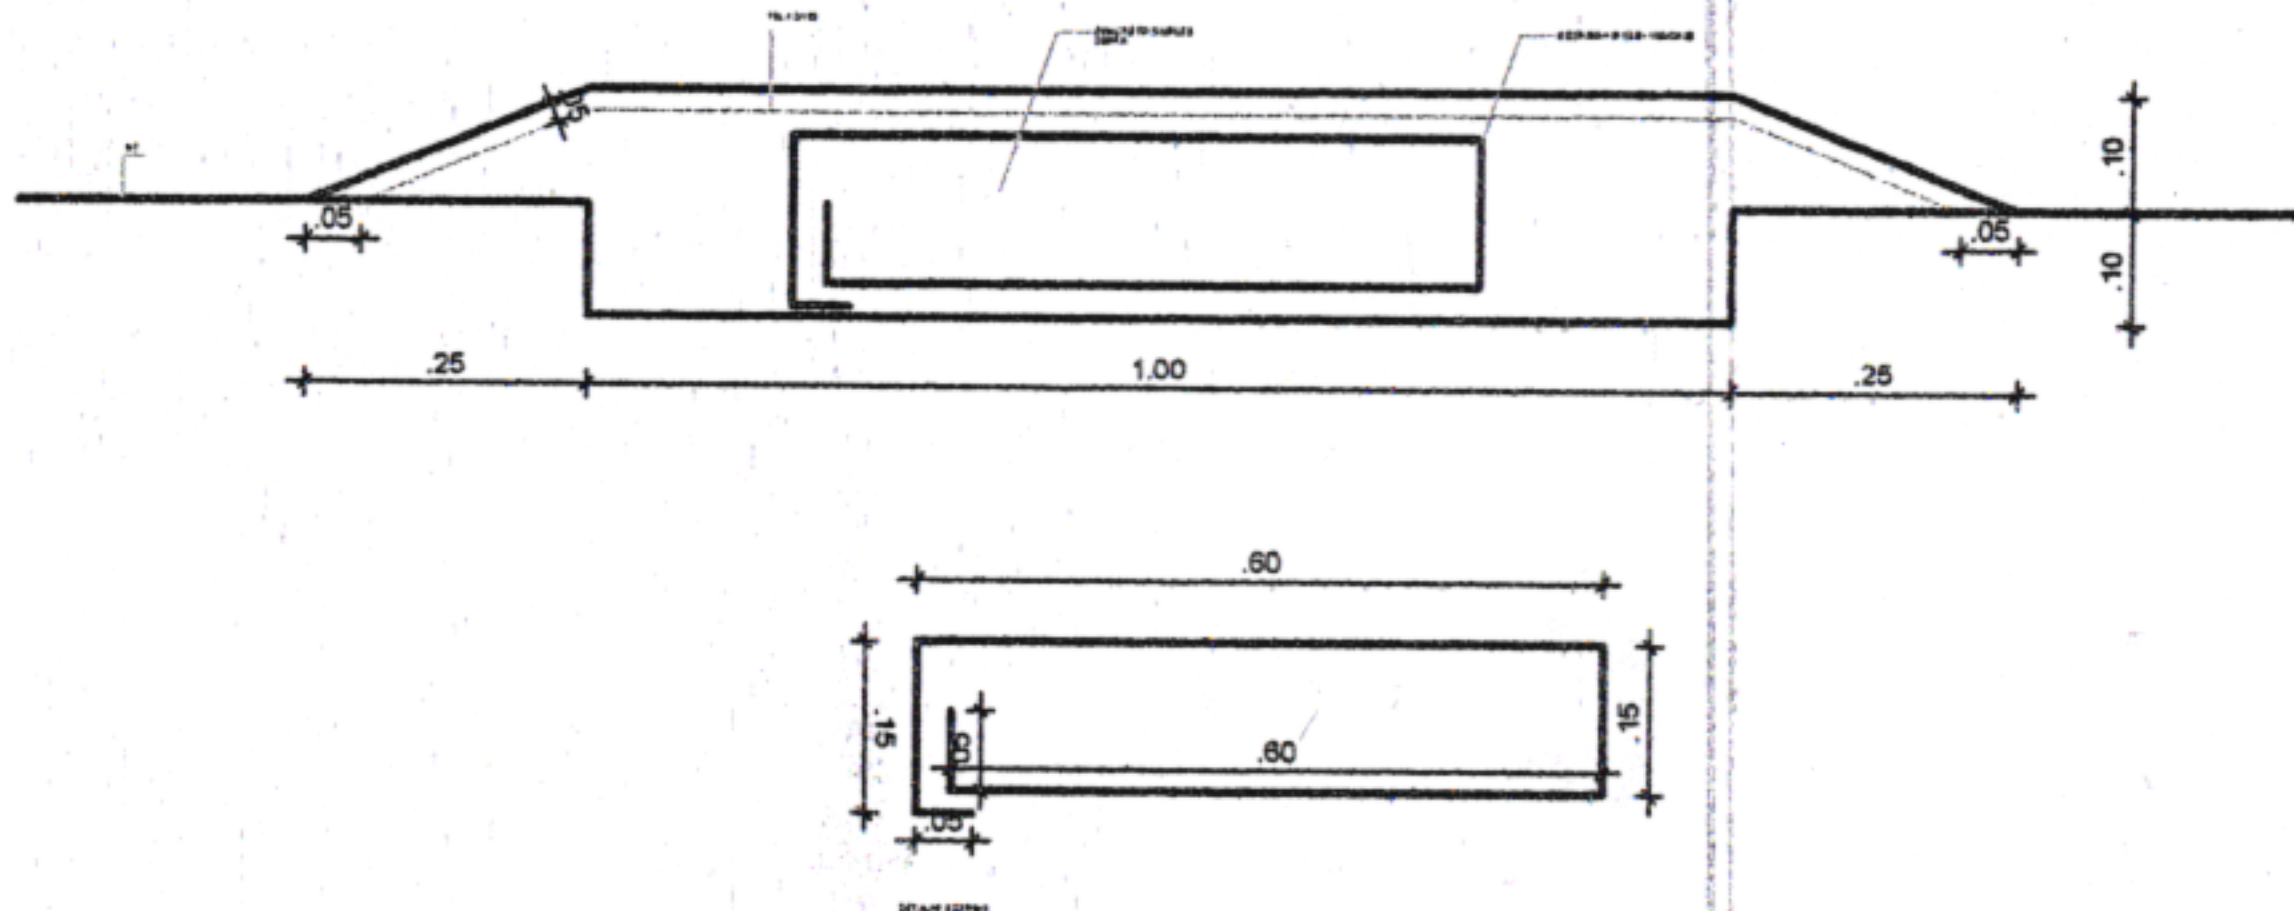

REPRESENTAÇÃO PLANTA BAIXA:



OBS GERAL: A CADA 50M



ÇO DA MATA

CONTEÚDO:
DETALHE SINALIZAÇÃO

ESCALA:
INDICADAS

DATA:
MAI/2024

DA MATA - PE.

RESPONSÁVEL TÉCNICO:


JADE SANTOS LIRA SOARES -
CAU: 00A167601-6/PE

Nº DA PRANCHA:

02/02



SEÇÃO TÍPICA DA
2ª TRAVESSA ALDERITA EVANGELISTA

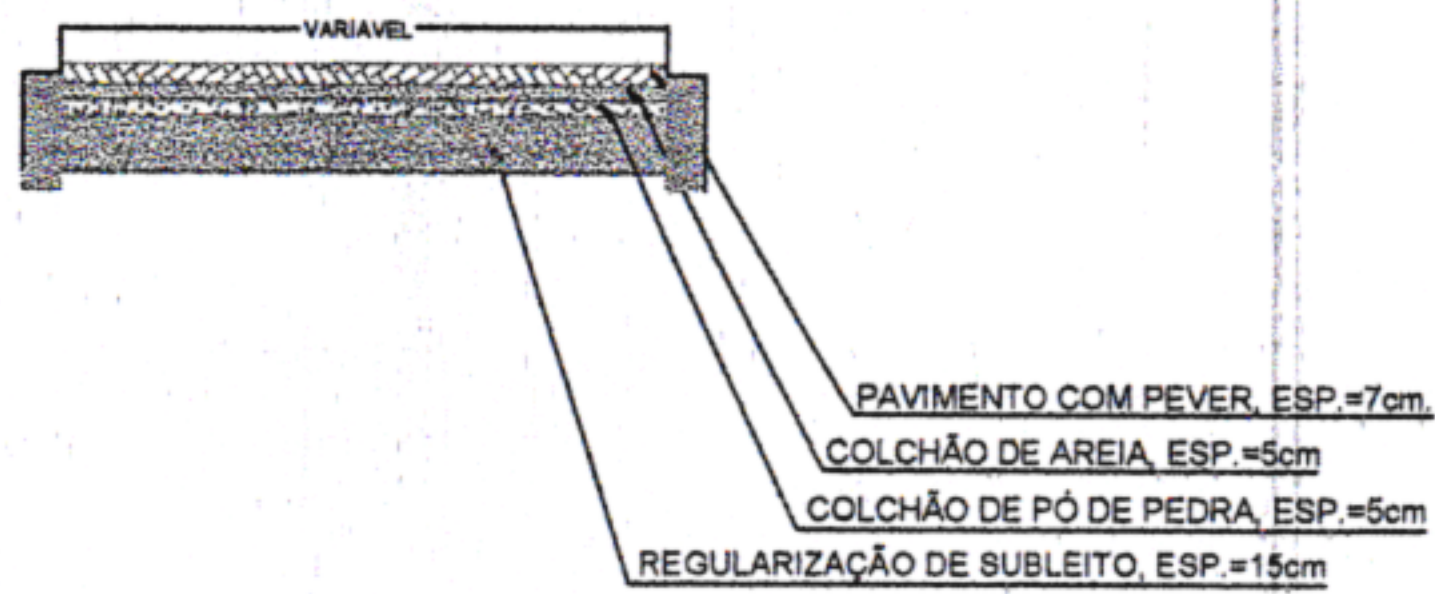

LEGENDA	
	ÁRVORE
	EDIFICAÇÃO
	MEIO FIO
	MURO
	POSTE-BT
	CAIXA PLUV.
	CERCA
	MURO DE ARRIMO

- MEIO FIO PROJETADO
- EIXO PROJETADO
- CANALETA PROJETADO
- CAIXAS PROJETADO



ÇO DA MATA

DA MATA - PE.

CONTEÚDO: PLANTA BAIXA	ESCALA: INDICADAS	DATA: MAI/2024
RESPONSÁVEL TÉCNICO: JADE SANTOS LIRA SOARES - CAU: 00A167601-6/PE	Nº DA PRANCHA: 01/02	

LOMBADA:

REPRESENTAÇÃO CORTE:

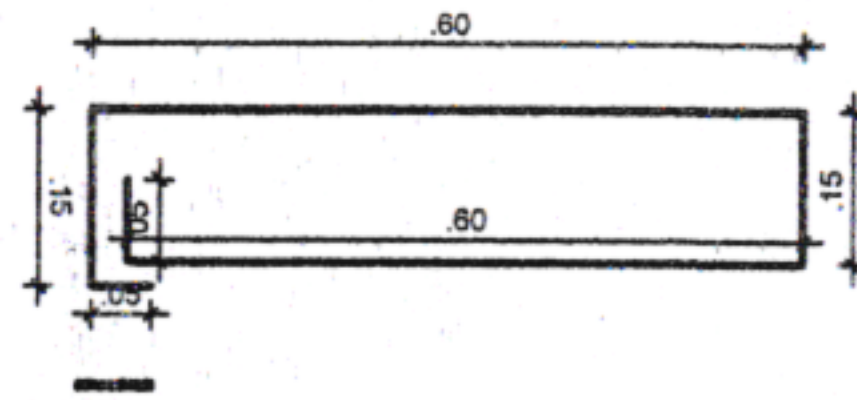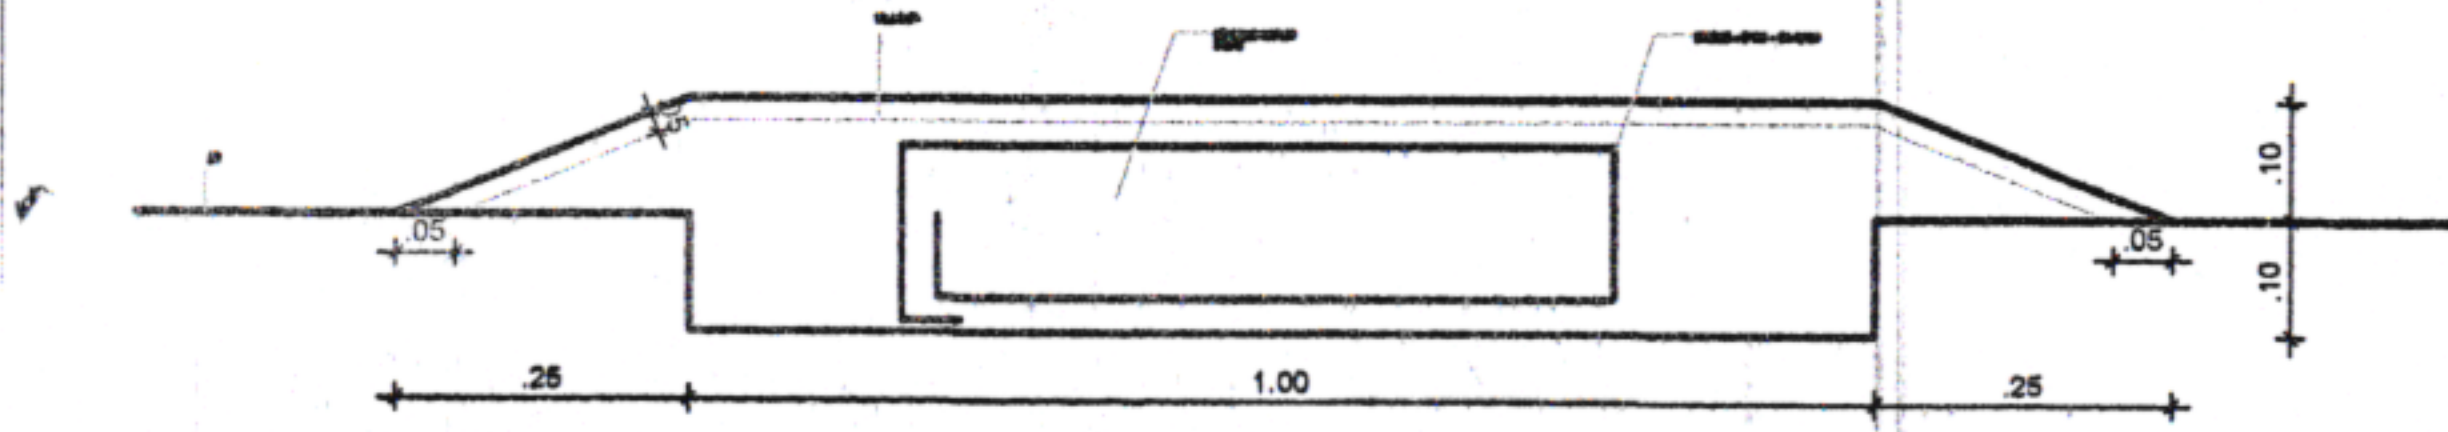

REPRESENTAÇÃO PLANTA BAIXA:



OBS GERAL: A CADA 50M



ÇO DA MATA

DA MATA - PE.

CONTEÚDO:
DETALHE SINALIZAÇÃO

RESPONSÁVEL TÉCNICO:

JADE SANTOS LIRA SOARES -
CAU: 00A167601-6/PE


ESCALA:
INDICADAS

DATA:
MAI/2024

Nº DA PRANCHA:

02/02

SEÇÃO TIPOCA DE PAVIMENTAÇÃO EM PARALELEPÍEDOS
DA RUA FERNANADO P.ARAÚJO

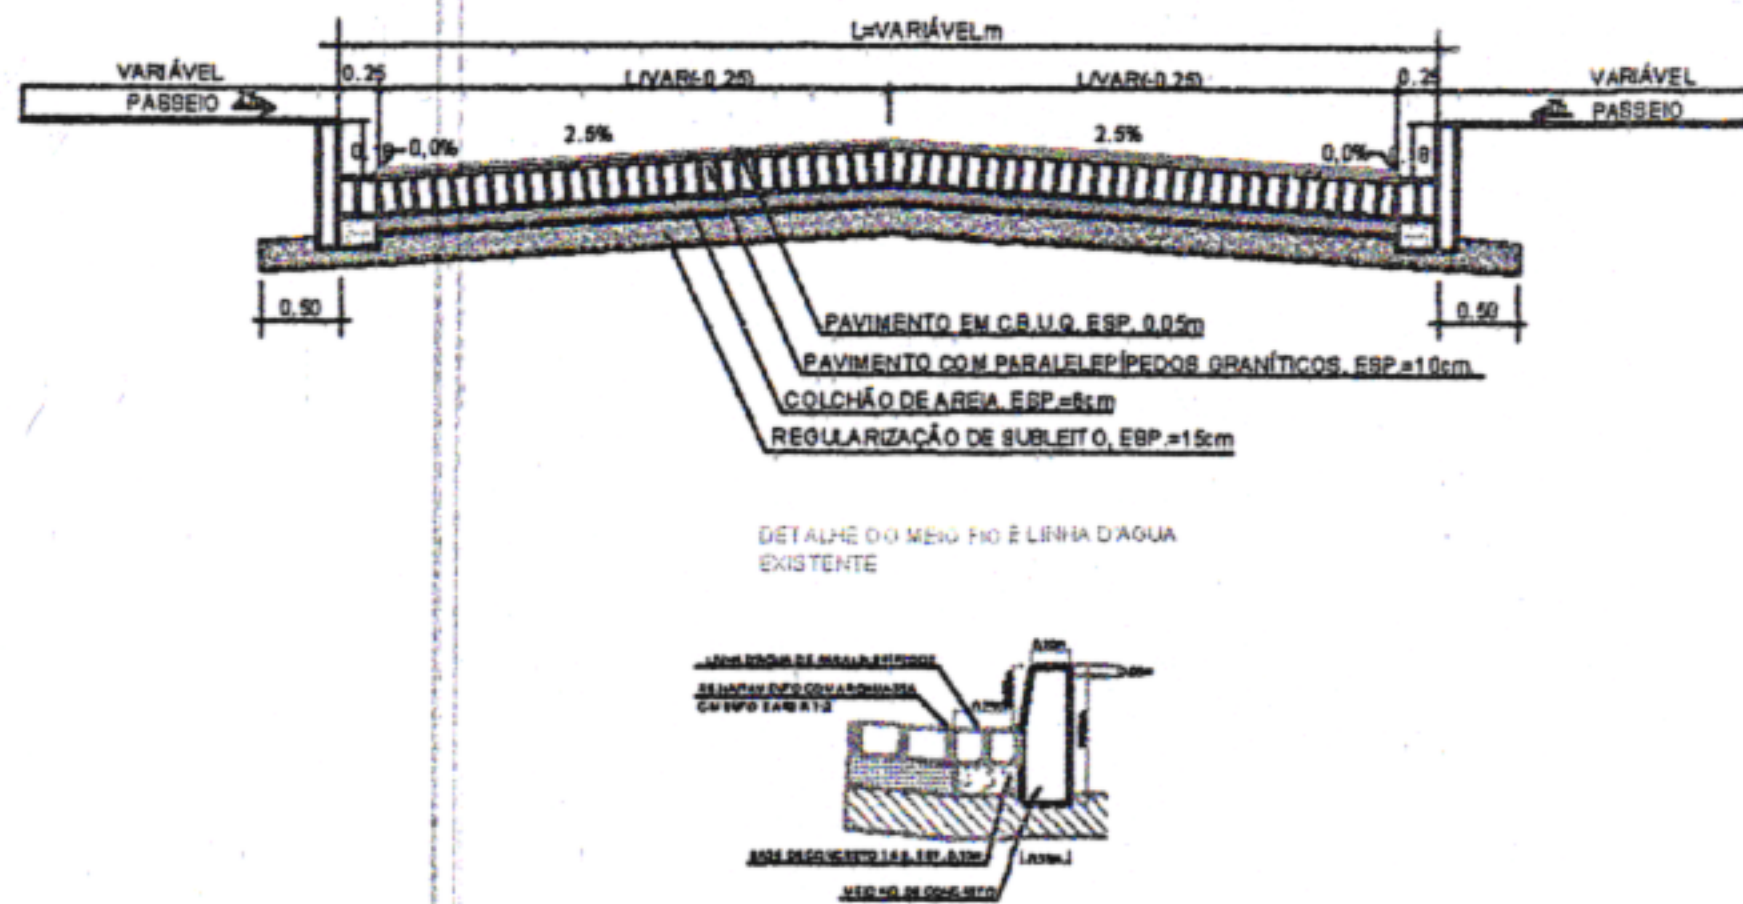

PREFEITURA MUNICIPAL DE SÃO LOURENÇO DA MATA
SECRETARIA DE INFRAESTRUTURA

OBRA: EXECUÇÃO DE CAPEAMENTO ASFÁLTICO EM DIVERSAS RUAS DE SÃO LOURENÇO DA MATA - PE.

LOCALIDADE: TRAVESSA JAIME RATIS, CHÃ DA TÁBUA, SÃO LOURENÇO DA MATA/PE.

CONTEÚDO: PLANTA BAIXA

Nº DA PRANCHA:

DATA:
MAI/2024


ESCALA:
INDICADAS

RESPONSÁVEL TÉCNICO:
JADE SANTOS LIRA SOARES - CAU: 00A167601-6/PE

01/02

LOMBADA:

REPRESENTAÇÃO CORTE:

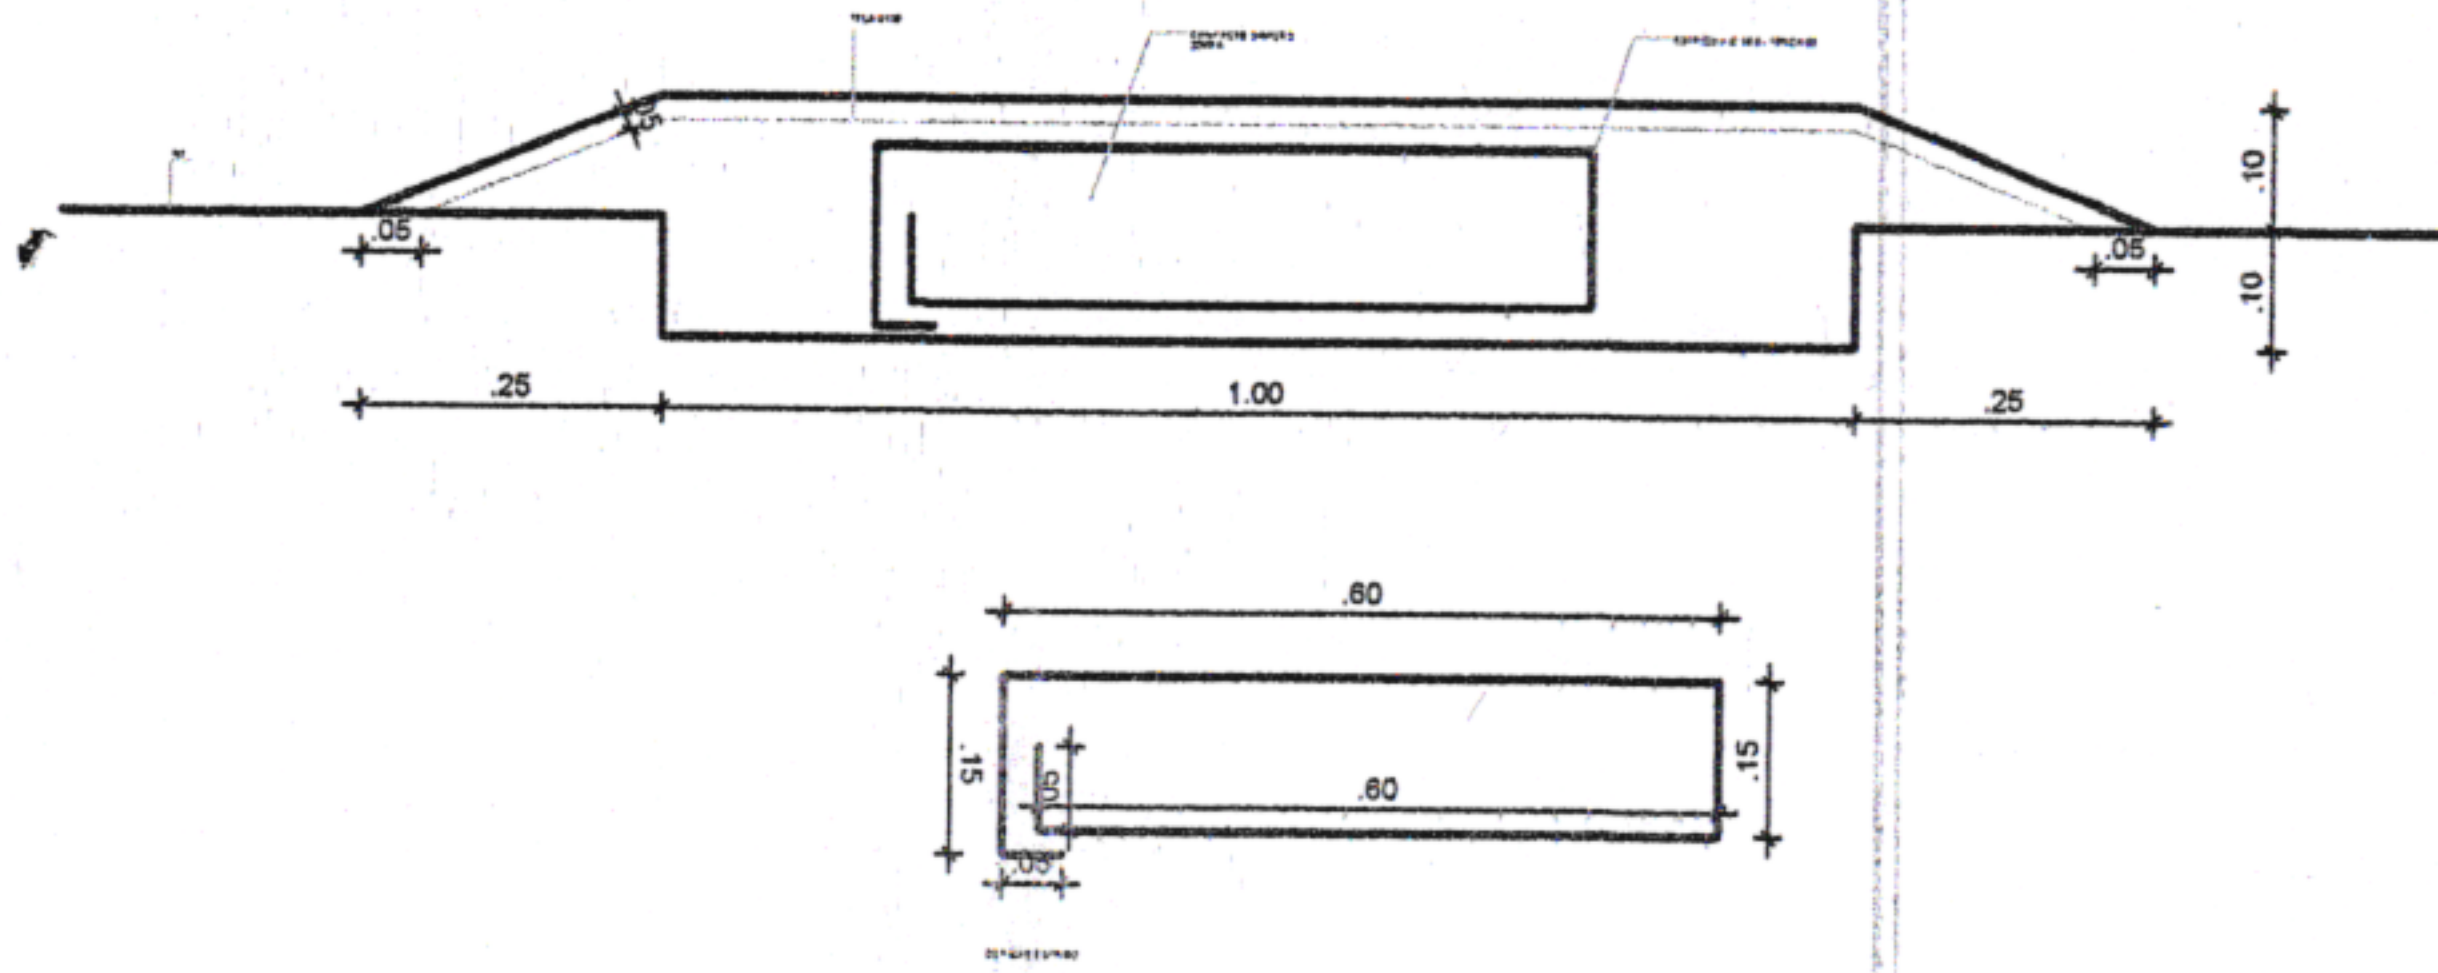

REPRESENTAÇÃO PLANTA BAIXA:



OBS GERAL: A CADA 50M



ÇO DA MATA

DA MATA - PE.

CONTEÚDO:
DETALHES SINALIZAÇÃO

RESPONSÁVEL TÉCNICO:

JADE SANTOS LIRA SOARES -
CAU: 00A167601-6/PE

ESCALA:
INDICADAS


DATA:
MAI/2024

Nº DA PRANCHA:

02/02

LOMBADA:

REPRESENTAÇÃO CORTE:

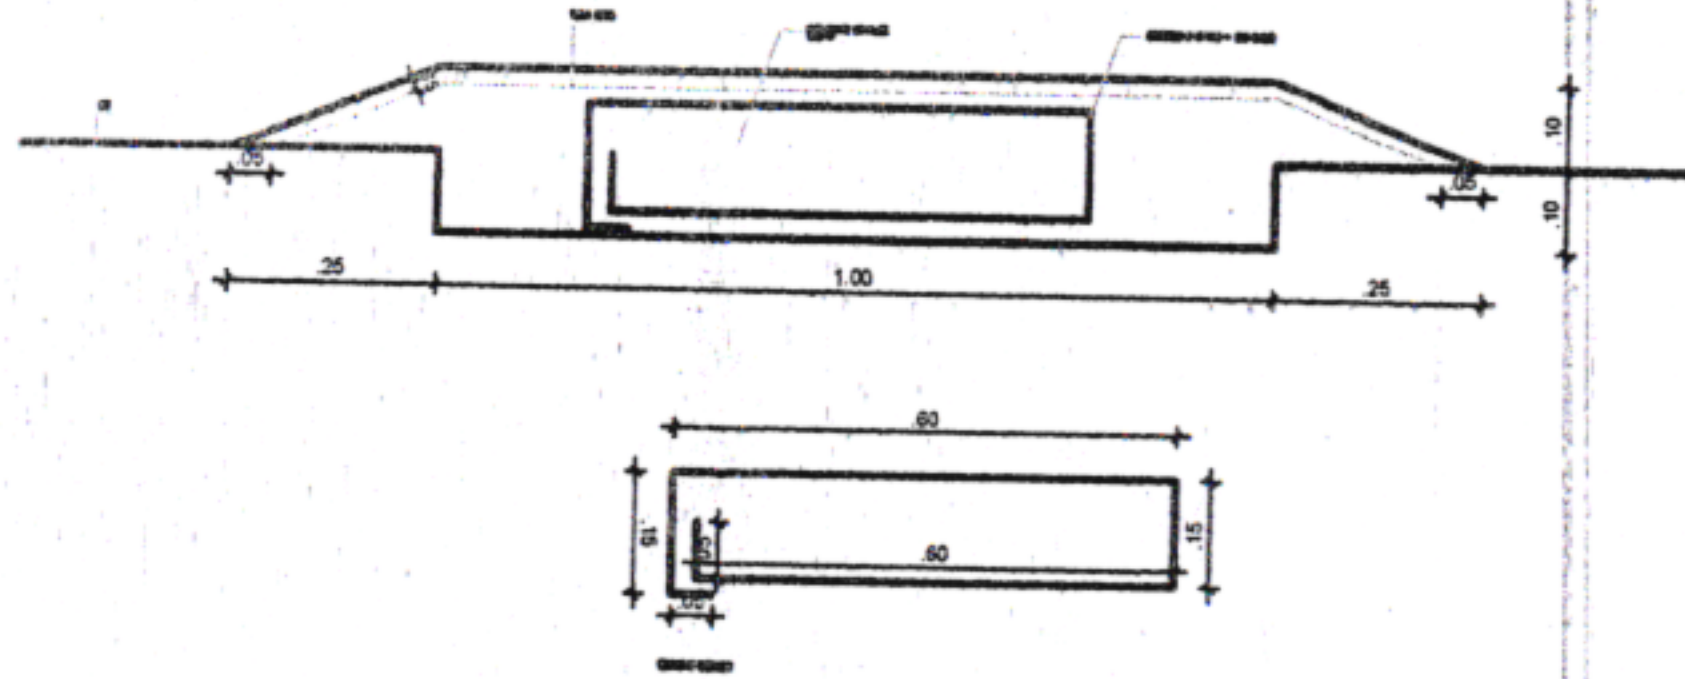

REPRESENTAÇÃO PLANTA BAIXA:



OBS GERAL: A CADA 50M



ÇO DA MATA

DA MATA - PE.

CONTEÚDO:
DETALHES SINALIZAÇÃO

RESPONSÁVEL TÉCNICO:


JADE SANTOS LIRA SOARES -
CAU: 00A167601-6/PE

ESCALA:
INDICADAS

DATA:
MAI/2024

Nº DA PRANCHA:

02/02

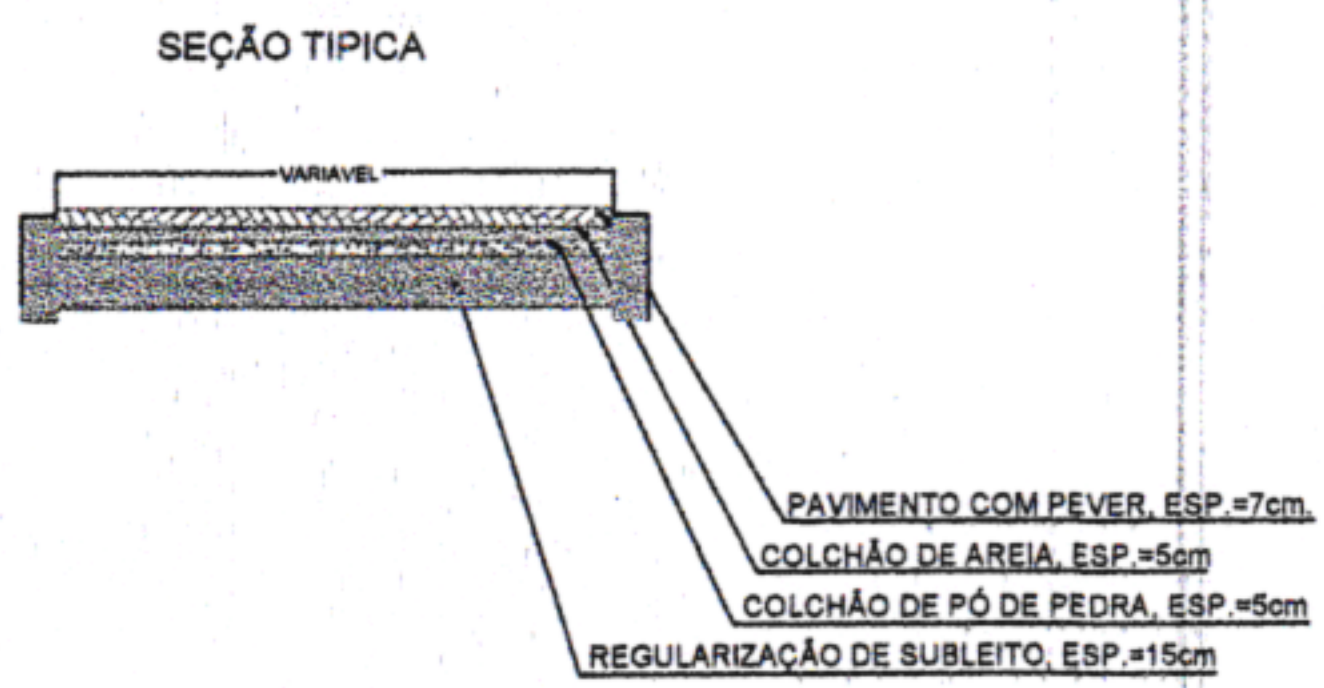

LEGENDA


	ÁRVORE
	EDIFICAÇÃO
	MEIO FIO
	MURO
	POSTE-BT
	CAIXA PLUV.
	CERCA
	MURO DE ARRIMO

MEIO FIO PROJETADO	
EIXO PROJETADO	
CANALETA PROJETADO	
CAIXAS PROJETADO	

<p>ÇÃO DA MATA</p> <p>ÇÃO DA MATA - PE.</p>	<p>CONTEÚDO: PLANTA BAIXA</p>	<p>ESCALA: INDICADAS</p>	<p>DATA: MAI/2024</p>
	<p>RESPONSÁVEL TÉCNICO: JADE SANTOS LIRA SOARES - <i>JLS</i> CAU: 00A167601-6/PE</p>	<p>Nº DA PRANCHA: 01/02</p>	

LOMBADA:

REPRESENTAÇÃO CORTE:

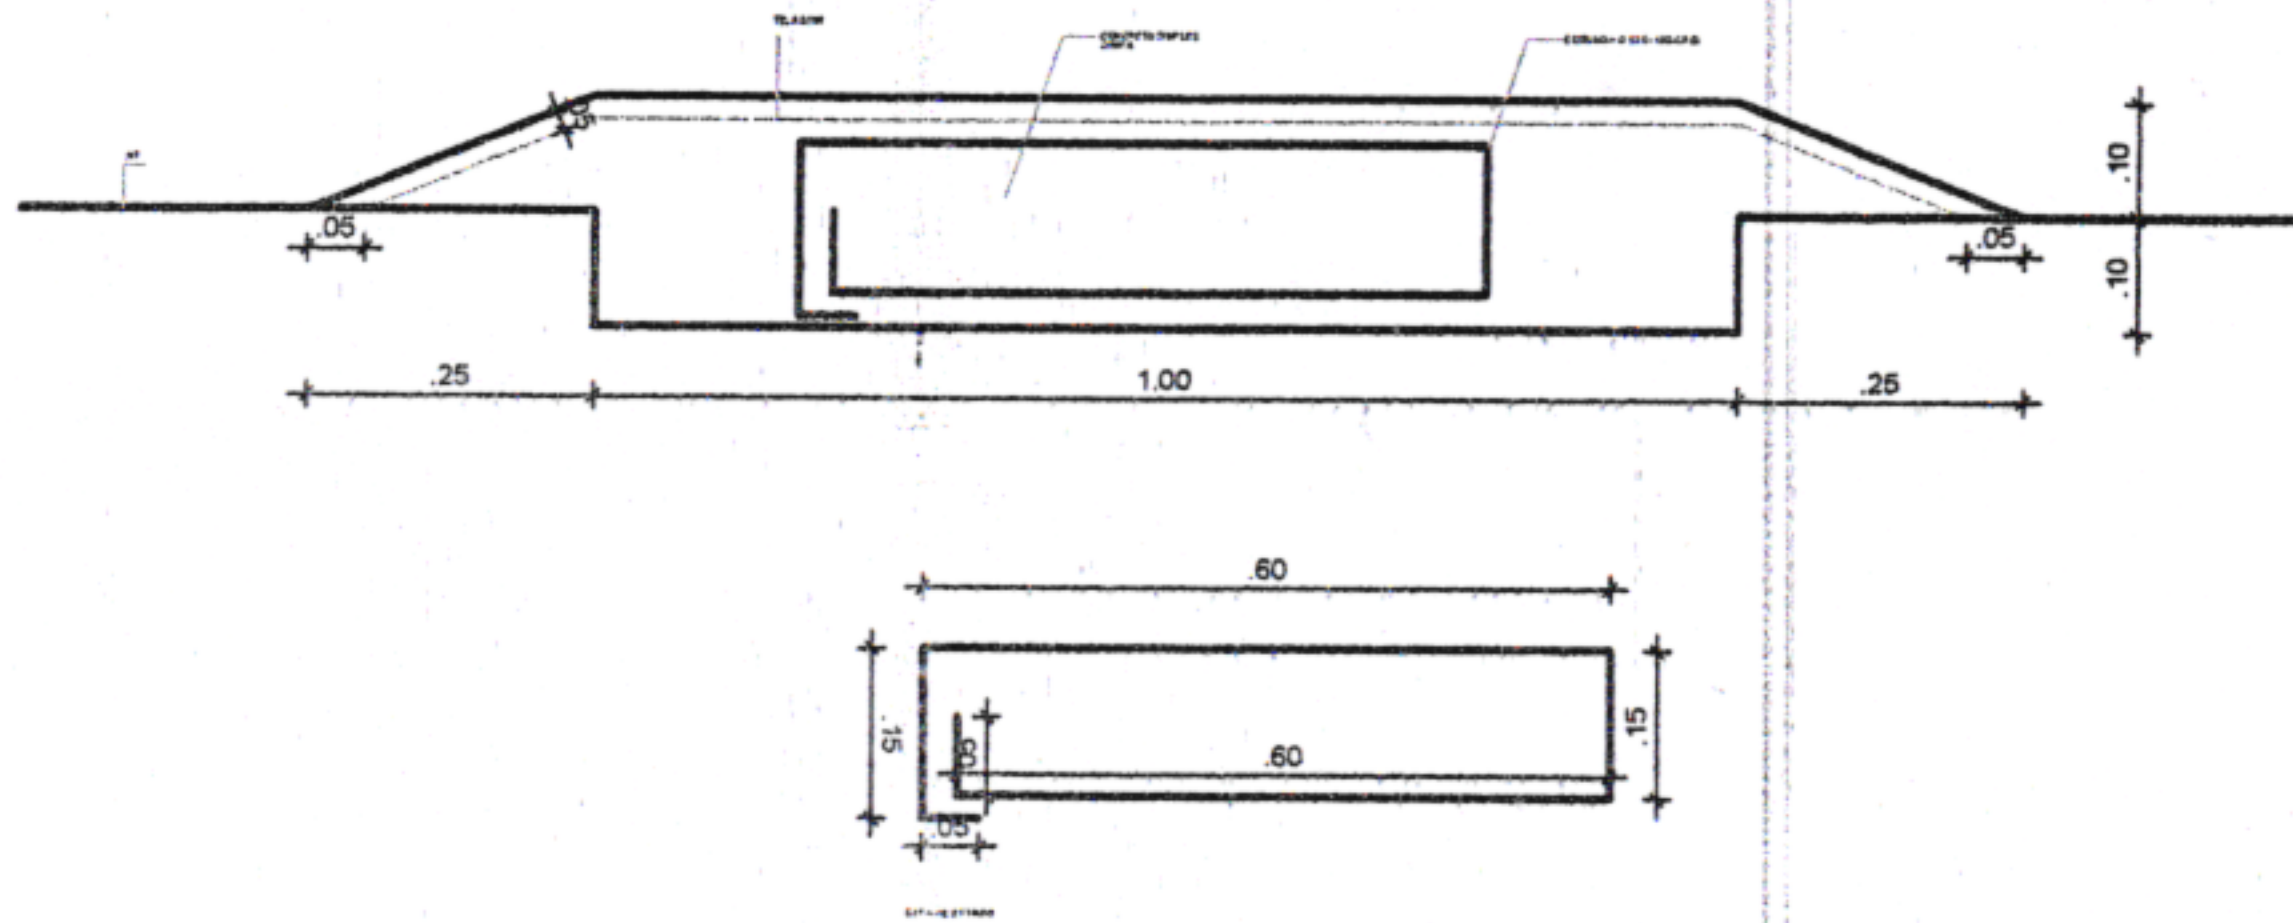

REPRESENTAÇÃO PLANTA BAIXA:



OBS GERAL: A CADA 50M



ÇÃO DA MATA

DA MATA - PE.

CONTEÚDO:
DETALHE SINALIZAÇÃO

RESPONSÁVEL TÉCNICO:

JADE SANTOS LIRA SOARES -
CAU: 00A167601-6/PE

ESCALA:
INDICADAS


DATA:
MAI/2024

Nº DA PRANCHA:


02/02



POCA DE PAVIMENTAÇÃO EM PARALELEPÍEDOS

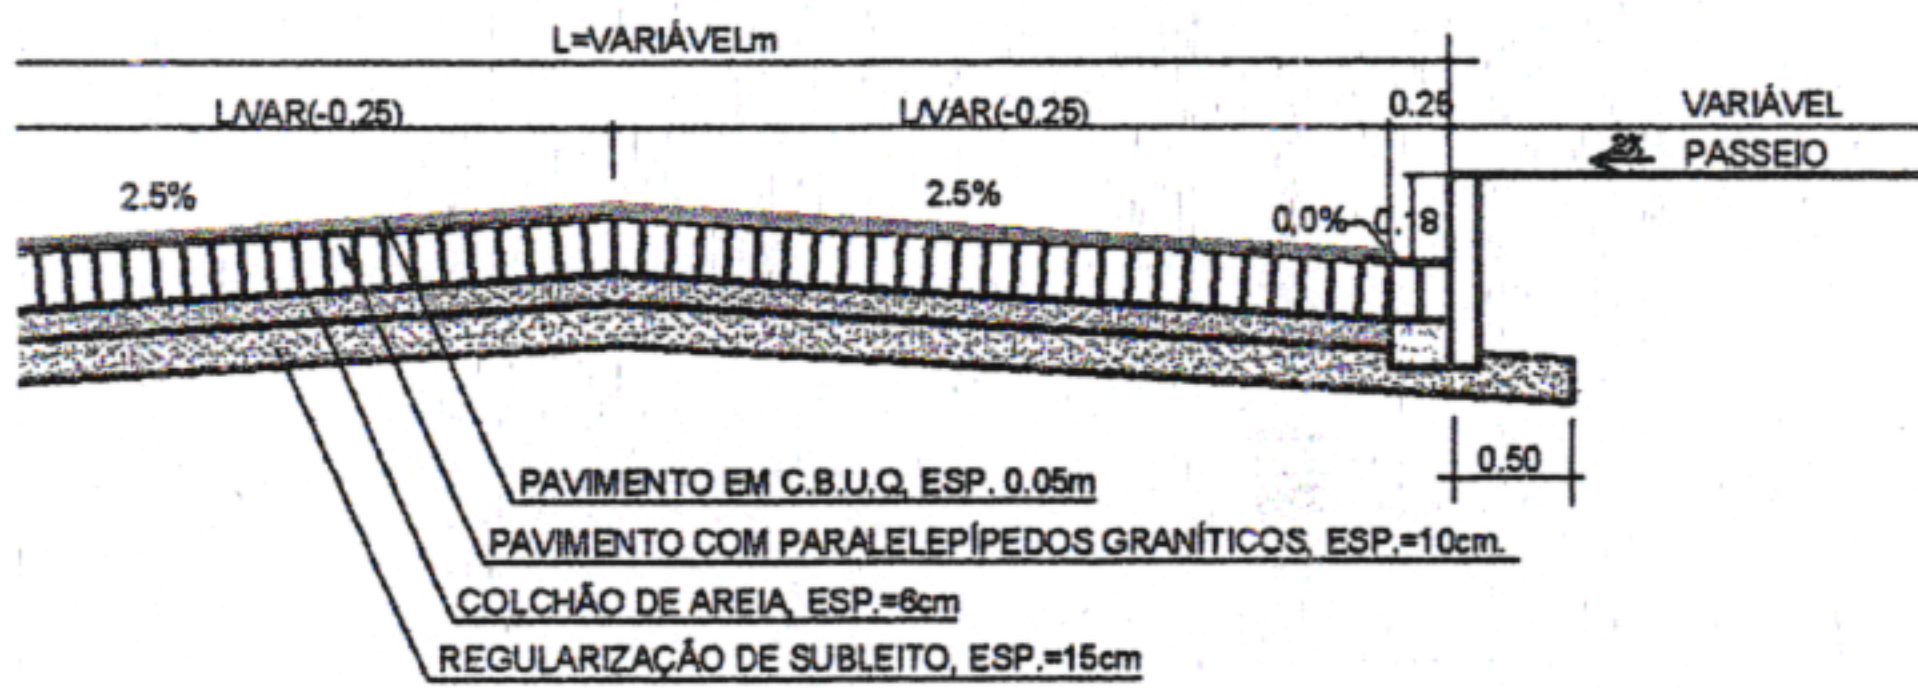

DETALHE DO MEIO FIO E LINHA D'ÁGUA EXISTENTE

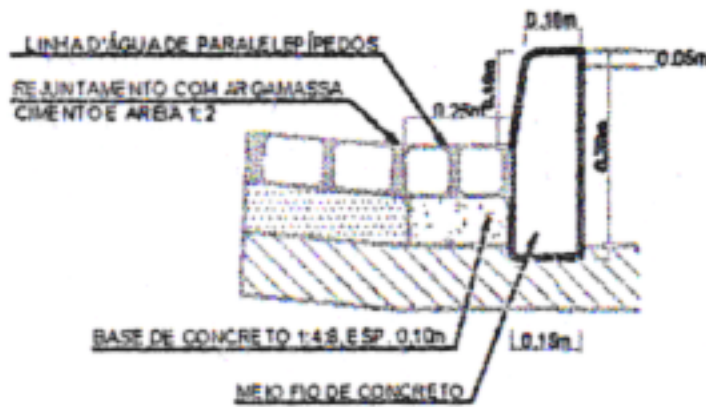


LEGENDA

- ÁRVORE
- EDIFICAÇÃO
- MEIO FIO
- MURO
- POSTE-BT
- CAIXA PLUV.
- CERCA
- MURO DE ARRIMO

MEIO FIO PROJETADO _____

EIXO PROJETADO _____

CANALETA PROJETADO _____

CAIXAS PROJETADO 




PREFEITURA MUNICIPAL DE SÃO LOURENÇO DA MATA
SECRETARIA DE INFRAESTRUTURA

OBRA: EXECUÇÃO DE CAPEAMENTO ASFÁLTICO EM DIVERSAS RUAS DE SÃO LOURENÇO DA MATA - PE.
LOCALIDADE: RUA BOA VISTA, CHÃ DA TÁBUA, SÃO LOURENÇO DA MATA/PE.


CONTEÚDO: PLANTA BAIXA		Nº DA PRANCHA: 01/02
DATA: MAI/2024	ESCALA: INDICADAS	RESPONSÁVEL TÉCNICO: <i>Jade Santos Lira Soares</i> JADE SANTOS LIRA SOARES - CAU: 00A167601-6/PE

LOMBADA:

REPRESENTAÇÃO CORTE:

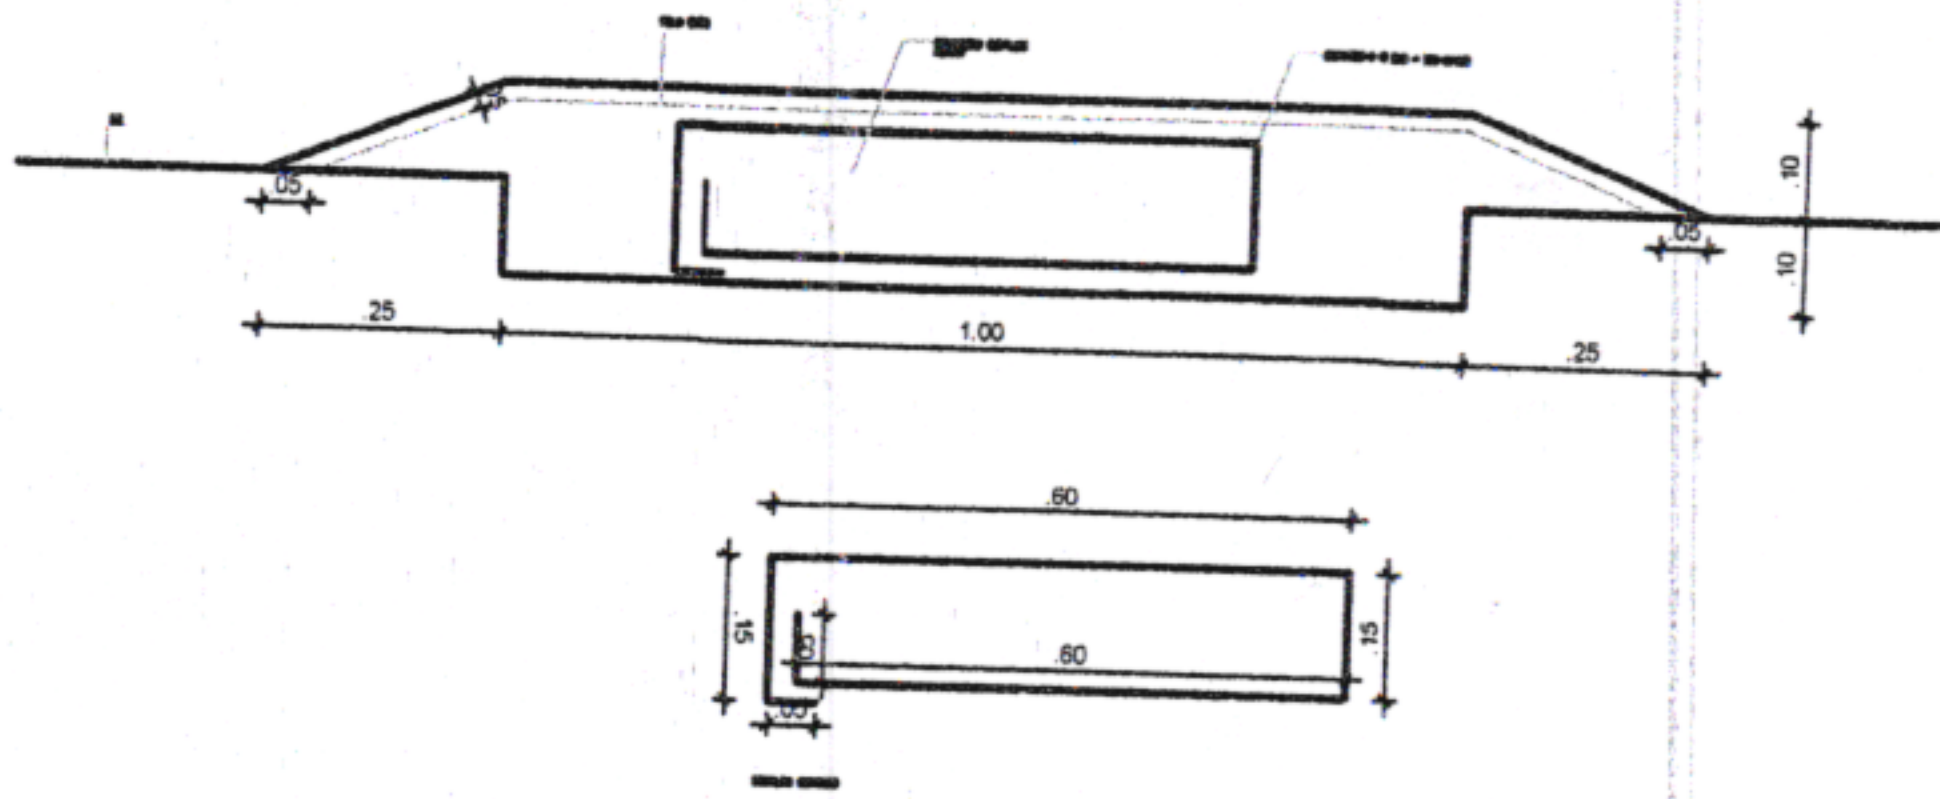

REPRESENTAÇÃO PLANTA BAIXA:

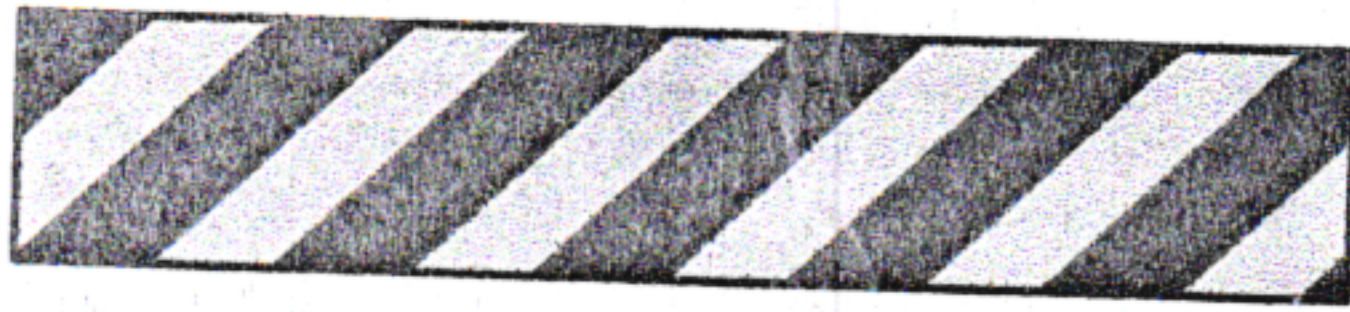

OBS GERAL: A CADA 50M

ÇO DA MATA

DA MATA - PE.

CONTEÚDO:
DETALHES SINALIZAÇÃO

RESPONSÁVEL TÉCNICO:


JADE SANTOS LIRA SOARES - *JLS*
CAU: 00A167601-6/PE

ESCALA:
INDICADAS


DATA:
MAI/2024

Nº DA PRANCHA:

02/02

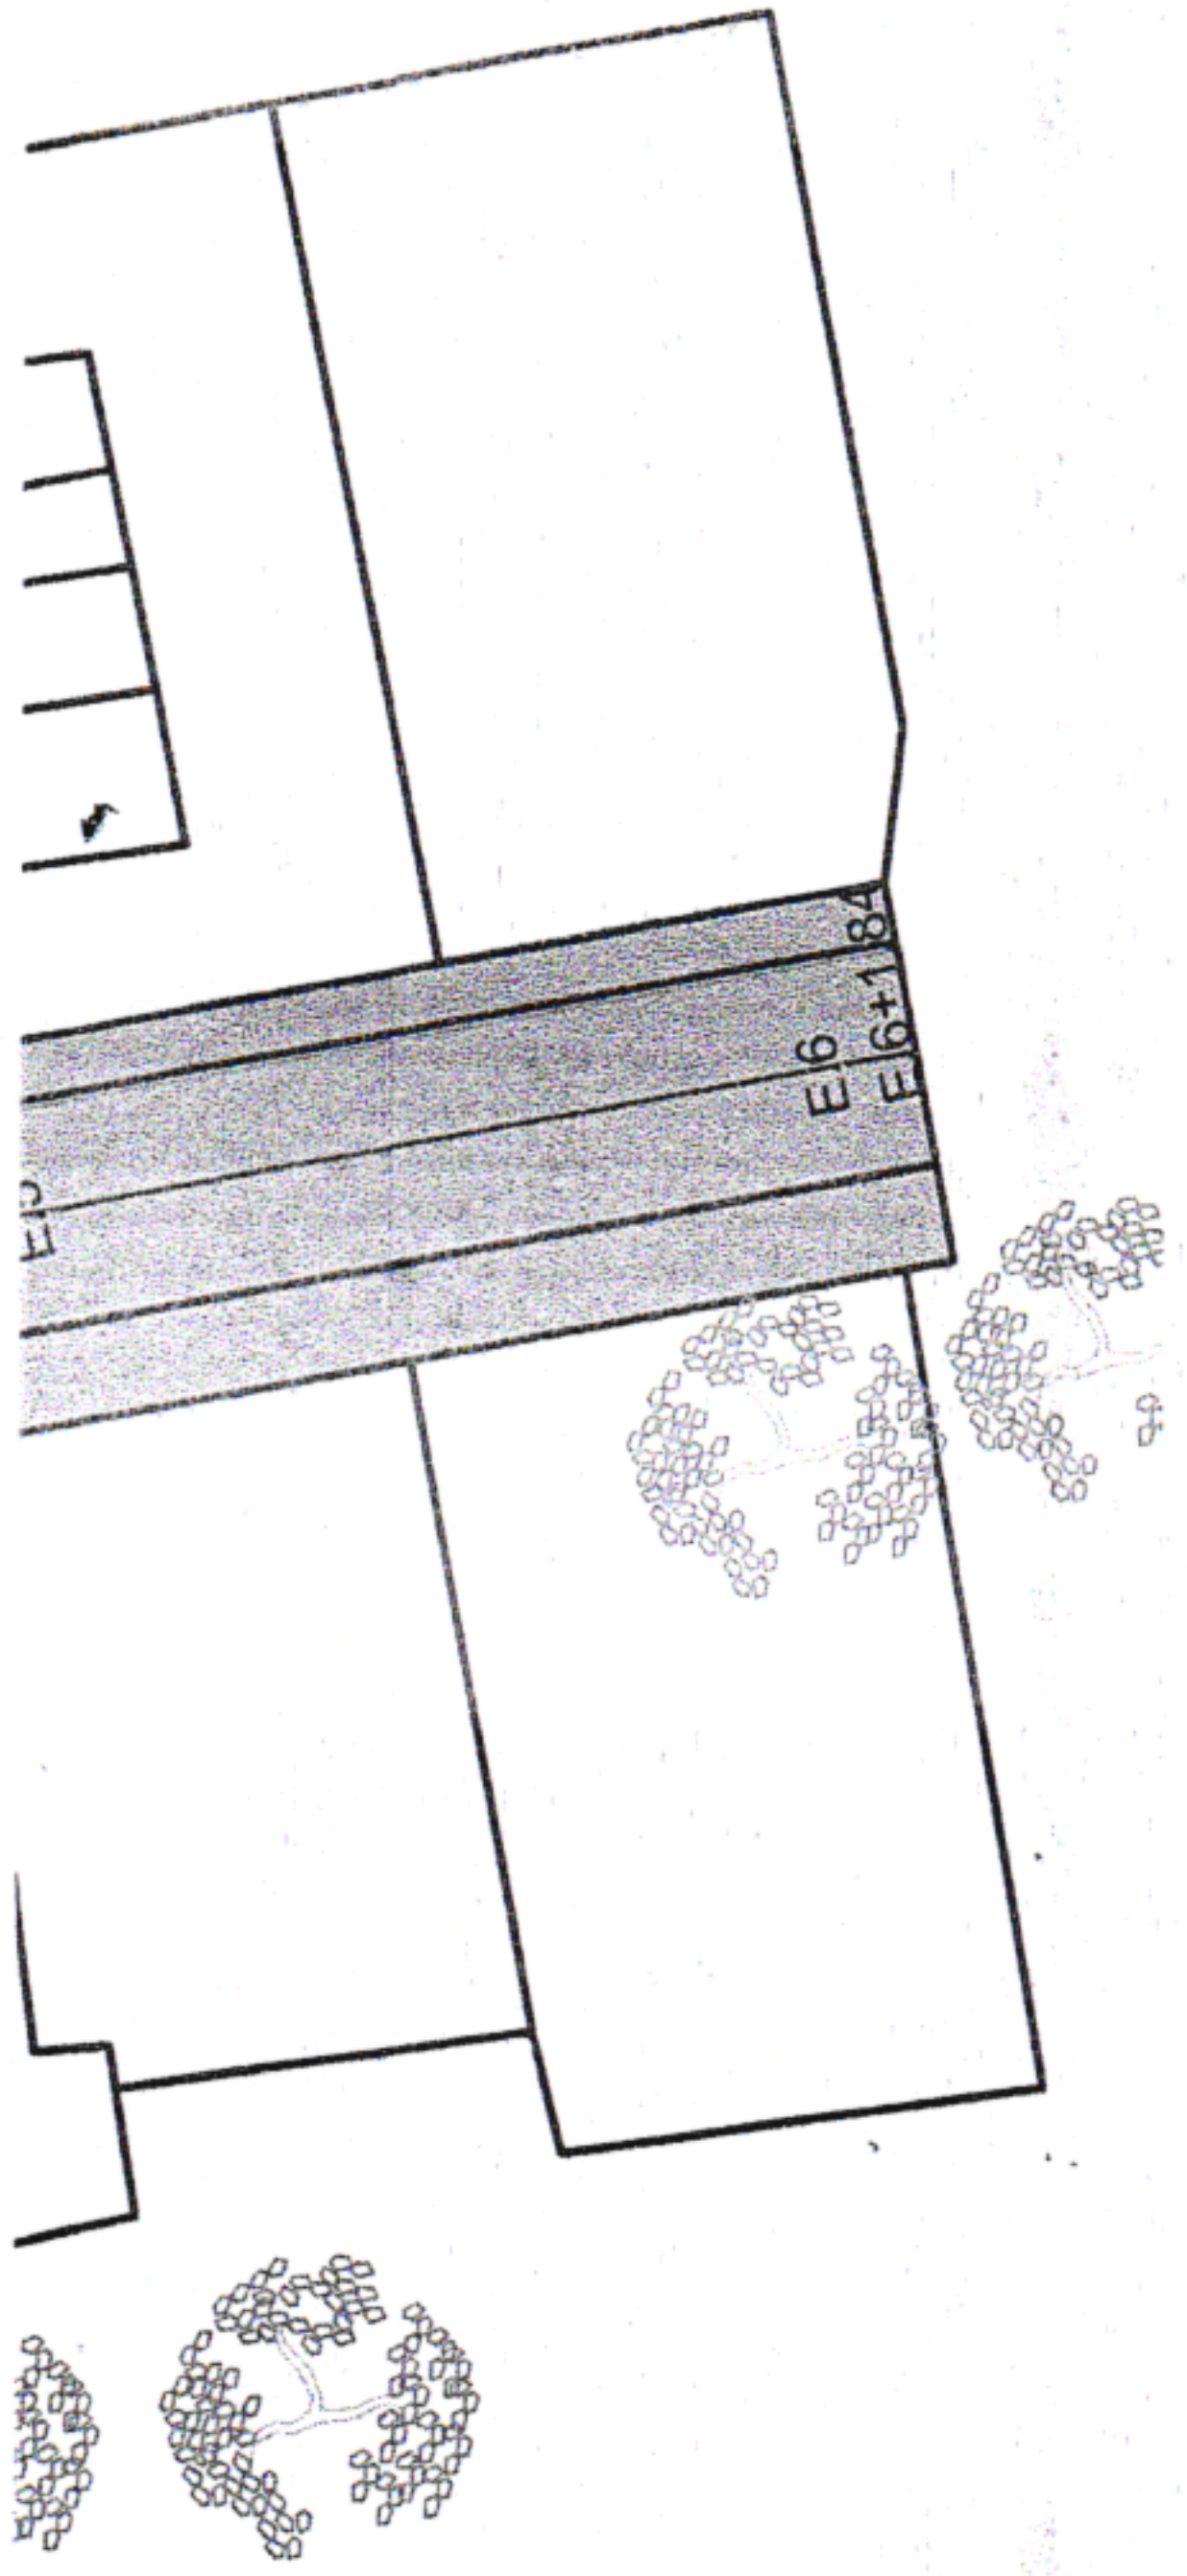

SEÇÃO TÍPICA DA 2ª TRAVESSA ALDERITA EVANGELISTA

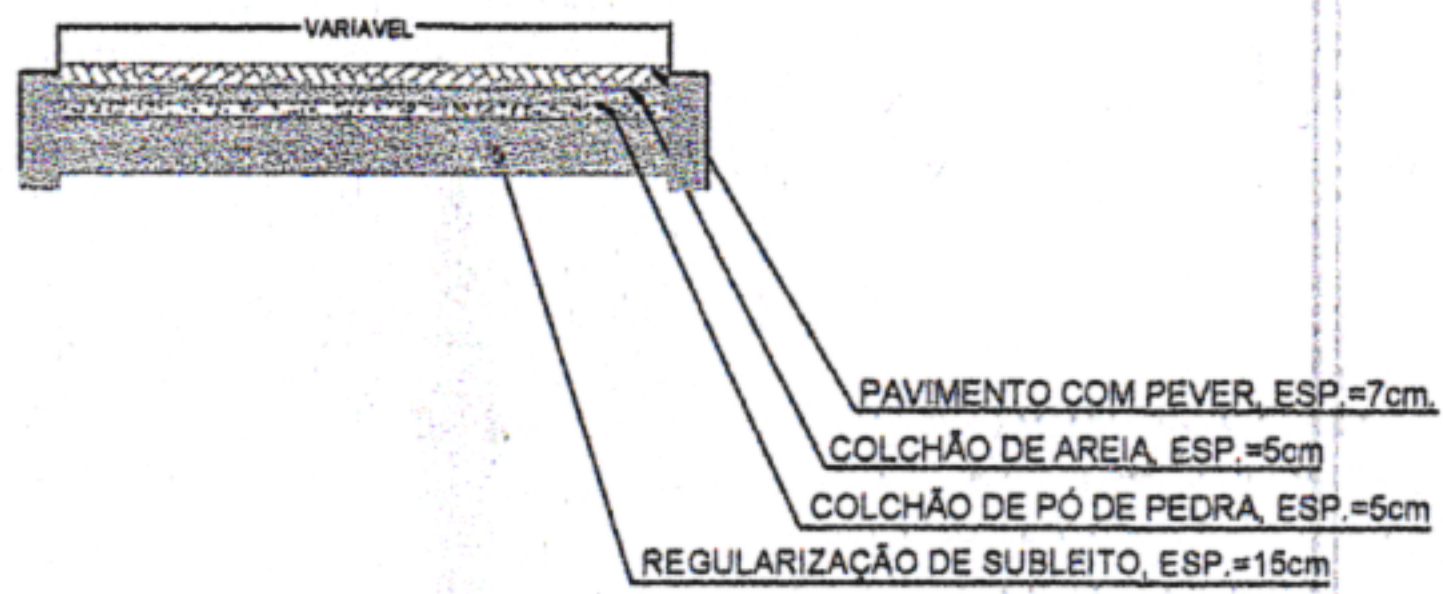

LEGENDA	
	ÁRVORE
	EDIFICAÇÃO
	MEIO FIO
	MURO
	POSTE-BT
	CAIXA PLUV.
	CERCA
	MURO DE ARRIMO

MEIO FIO PROJETADO	
EIXO PROJETADO	
CANALETA PROJETADO	
CAIXAS PROJETADO	

ÇO DA MATA

DA MATA - PE.

CONTEÚDO:
PLANTA BAIXA


RESPONSÁVEL TÉCNICO:
JADE SANTOS LIRA SOARES -
CAU: 00A167601-6/PE

ESCALA:
INDICADAS


DATA:
MAI/2024

Nº DA PRANCHA:

01/02

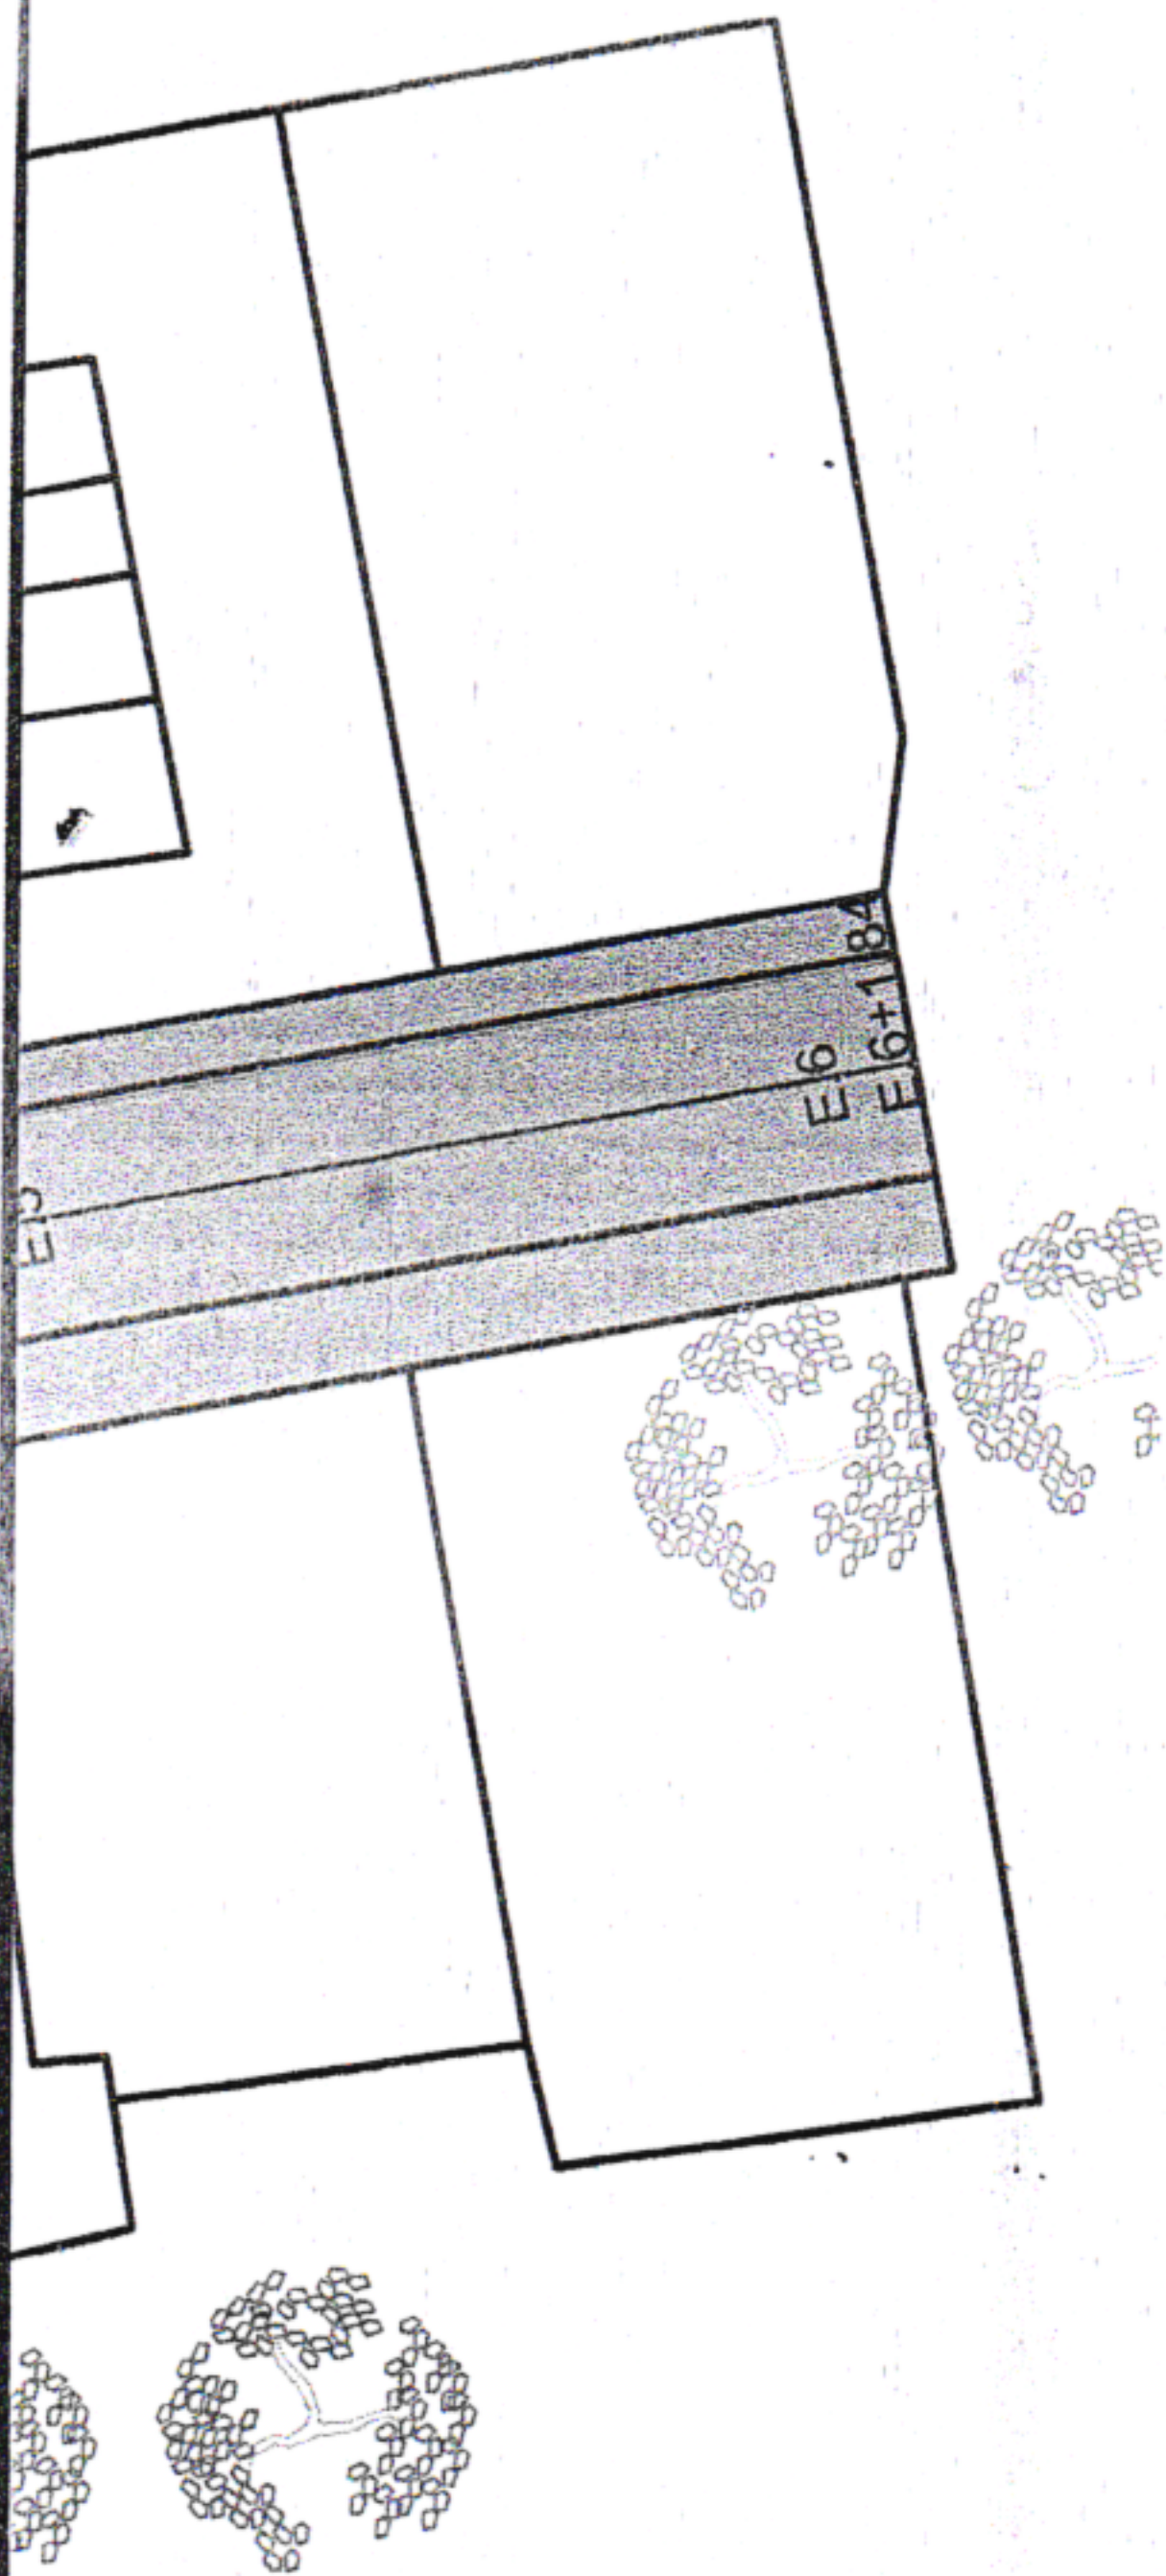

SEÇÃO TÍPICA DA
2ª TRAVESSA ALDERITA EVANGELISTA

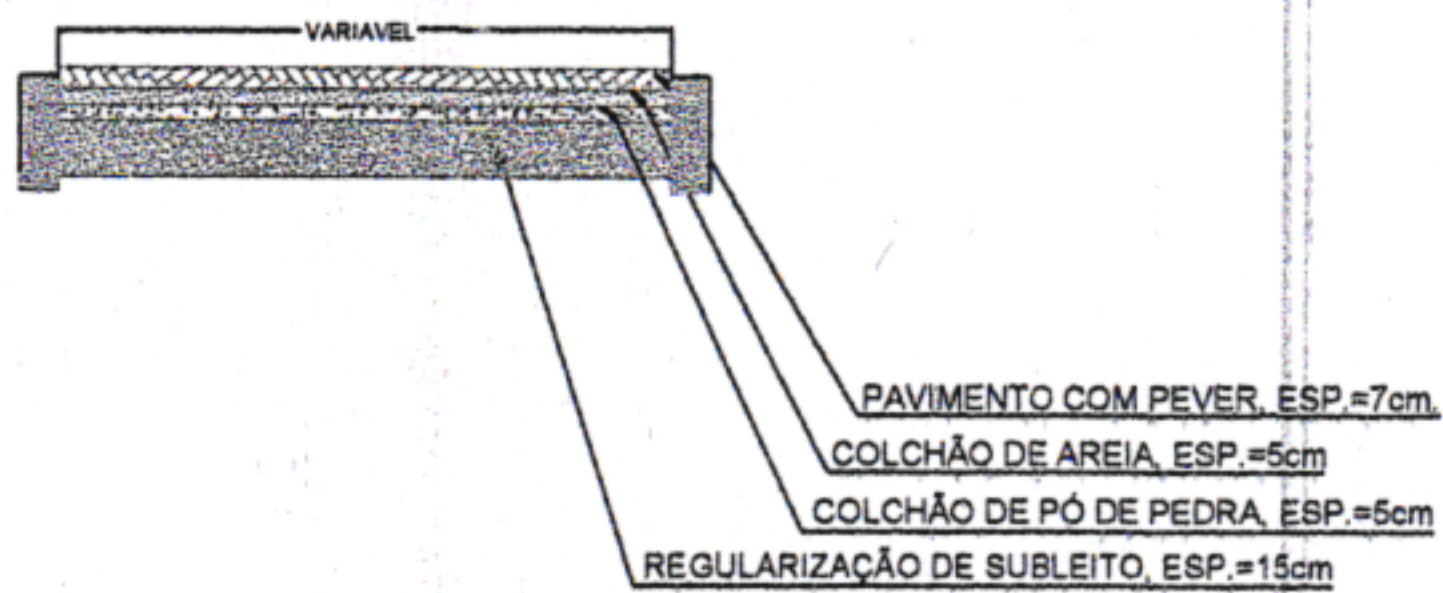

LEGENDA	
	ÁRVORE
	EDIFICAÇÃO
	MEIO FIO
	MURO
	POSTE-BT
	CAIXA PLUV.
	CERCA
	MURO DE ARRIMO

MEIO FIO PROJETADO	
EIXO PROJETADO	
CANALETA PROJETADO	
CAIXAS PROJETADO	

ÇO DA MATA

DA MATA - PE.

CONTEÚDO:
DETALHE DE SINALIZAÇÃO

RESPONSÁVEL TÉCNICO:

JADE SANTOS LIRA SOARES *JL*
CAU: 00A167601-6/PE



ESCALA:
INDICADAS

DATA:
MAI/2024

Nº DA PRANCHA:

02/02

ANTOS

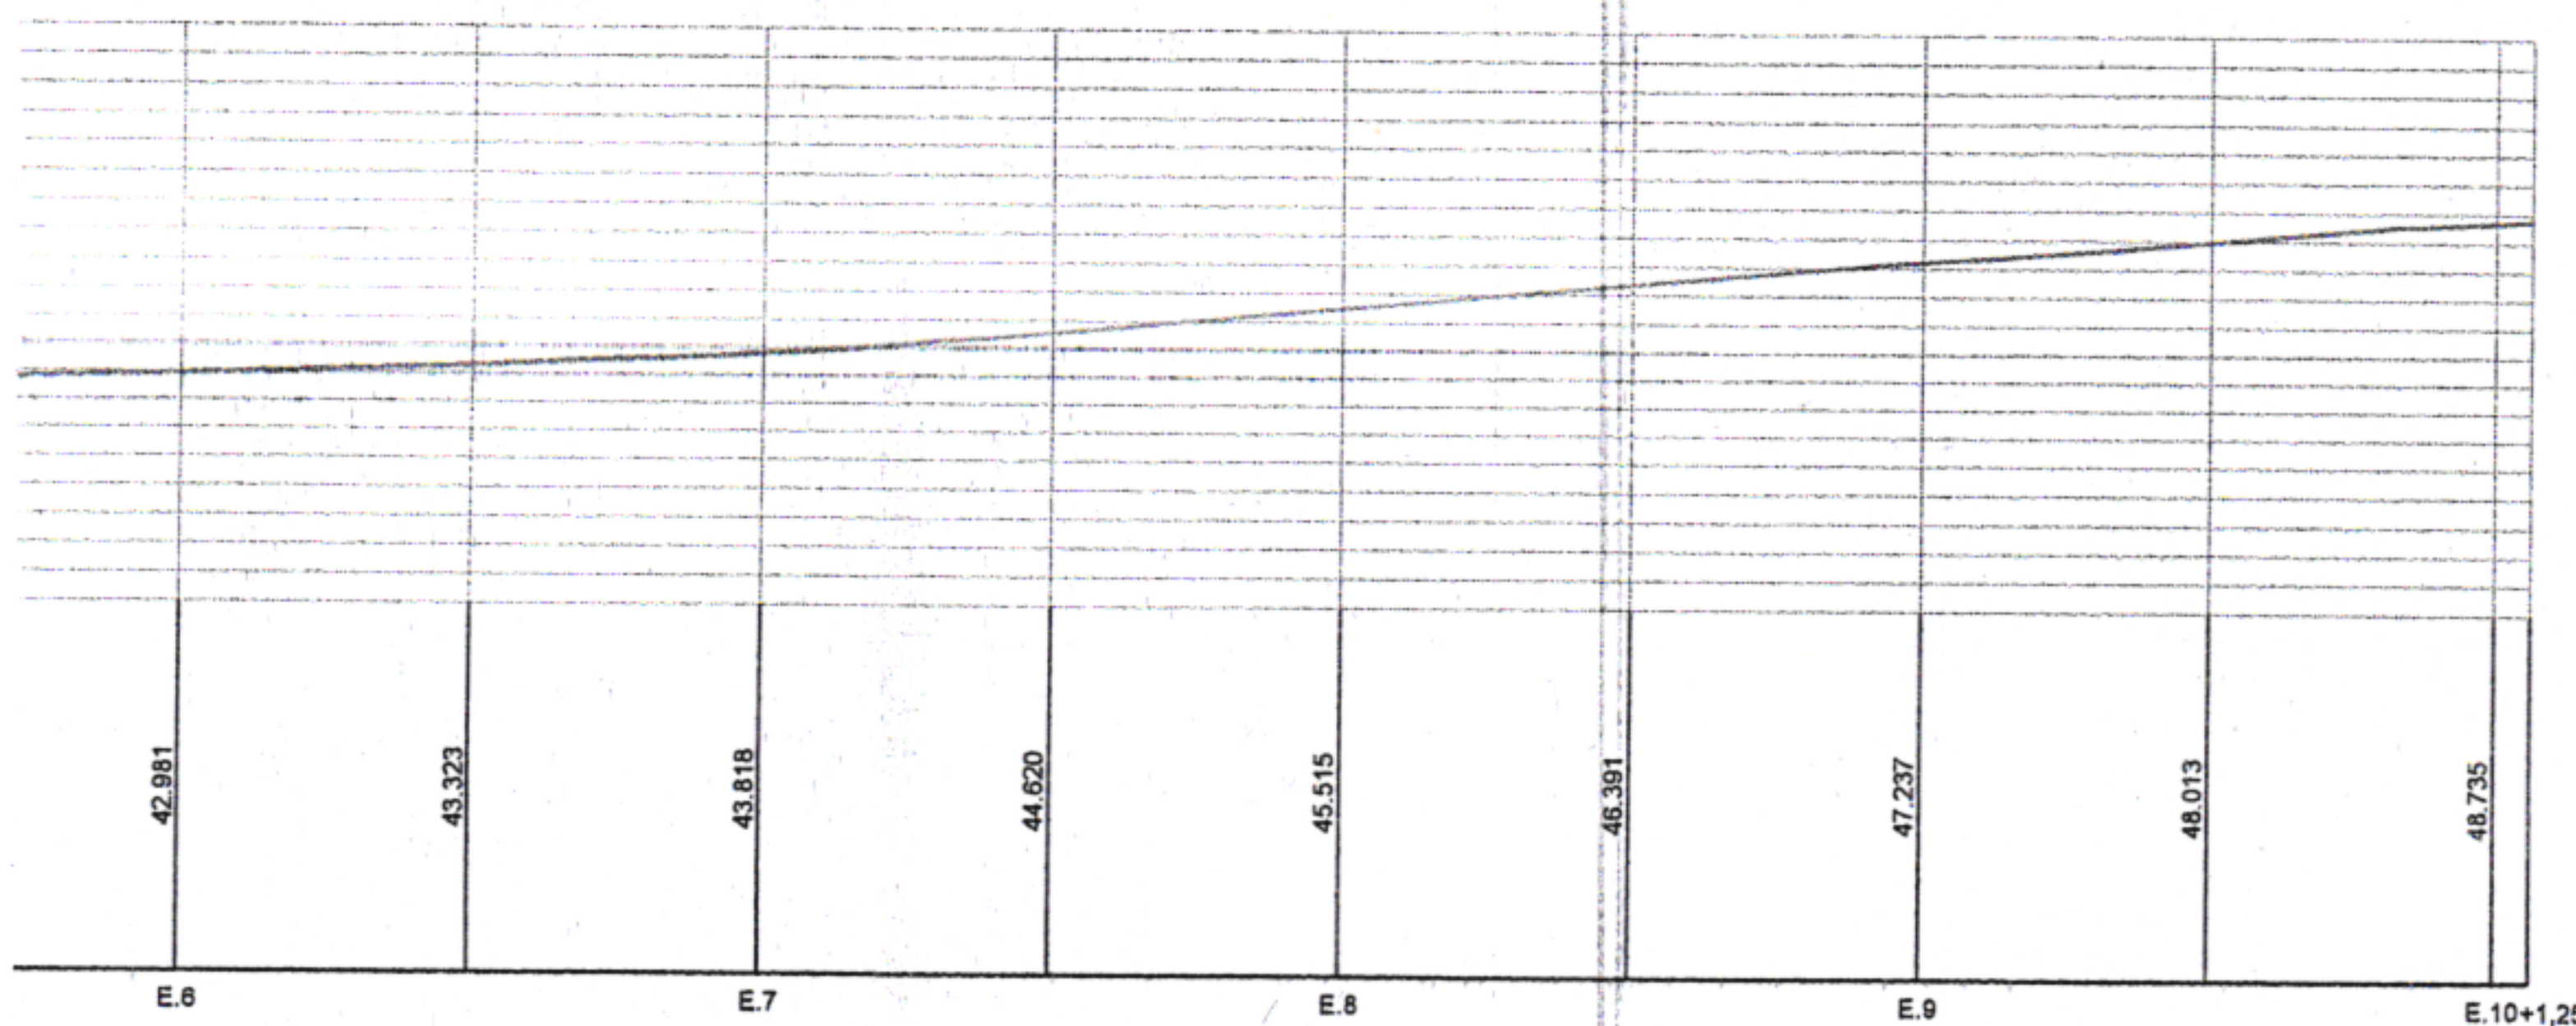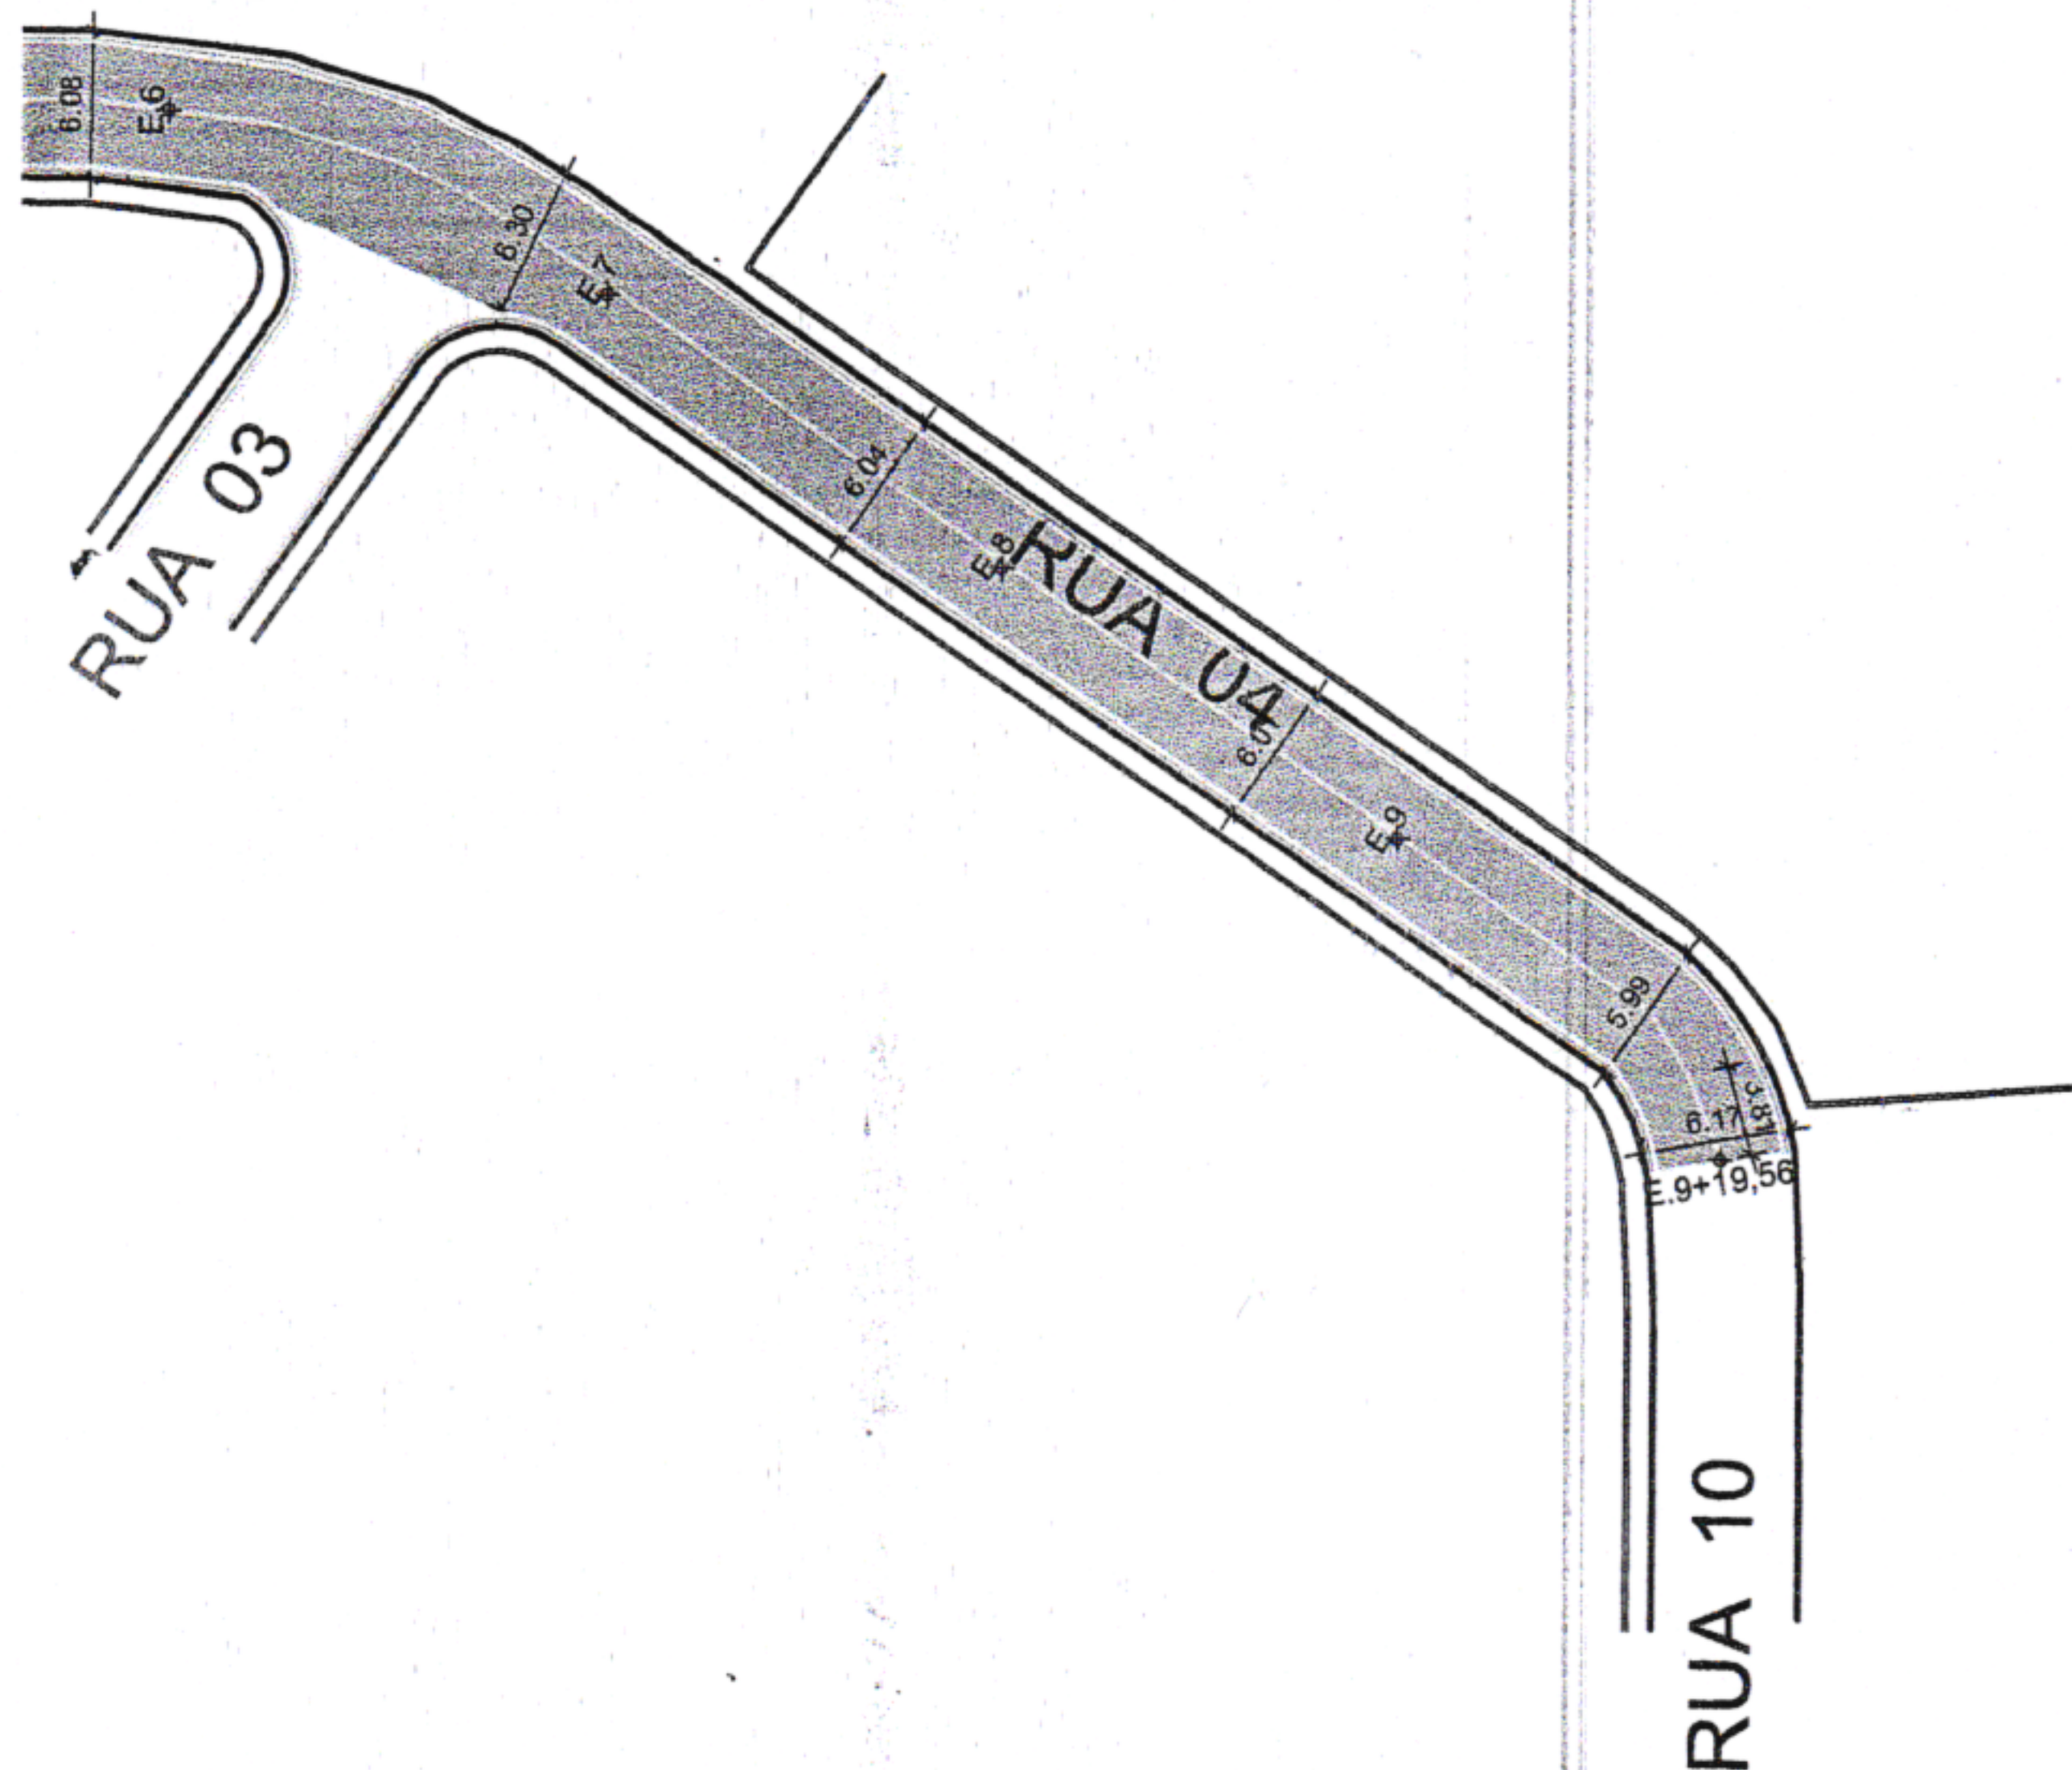

IDA:

FALTO À CONSTRUIR
 EIO FIO EXISTENTE
 NHA DE BORDO
 ARJETA EXISTENTE
 ARJETA EXISTENTE
 NIXA DE PEDESTRE

ÇO DA MATA

CONTEÚDO:
PLANTA BAIXA

ESCALA:
INDICADAS

DATA:
MAI/2024


DA MATA - PE.
ENÇO DA MATA/PE.

RESPONSÁVEL TÉCNICO:
JADE SANTOS LIRA SOARES - *JL*
CAU: 00A167601-6/PE

Nº DA PRANCHA:
01/02

LOMBADA:

REPRESENTAÇÃO CORTE:

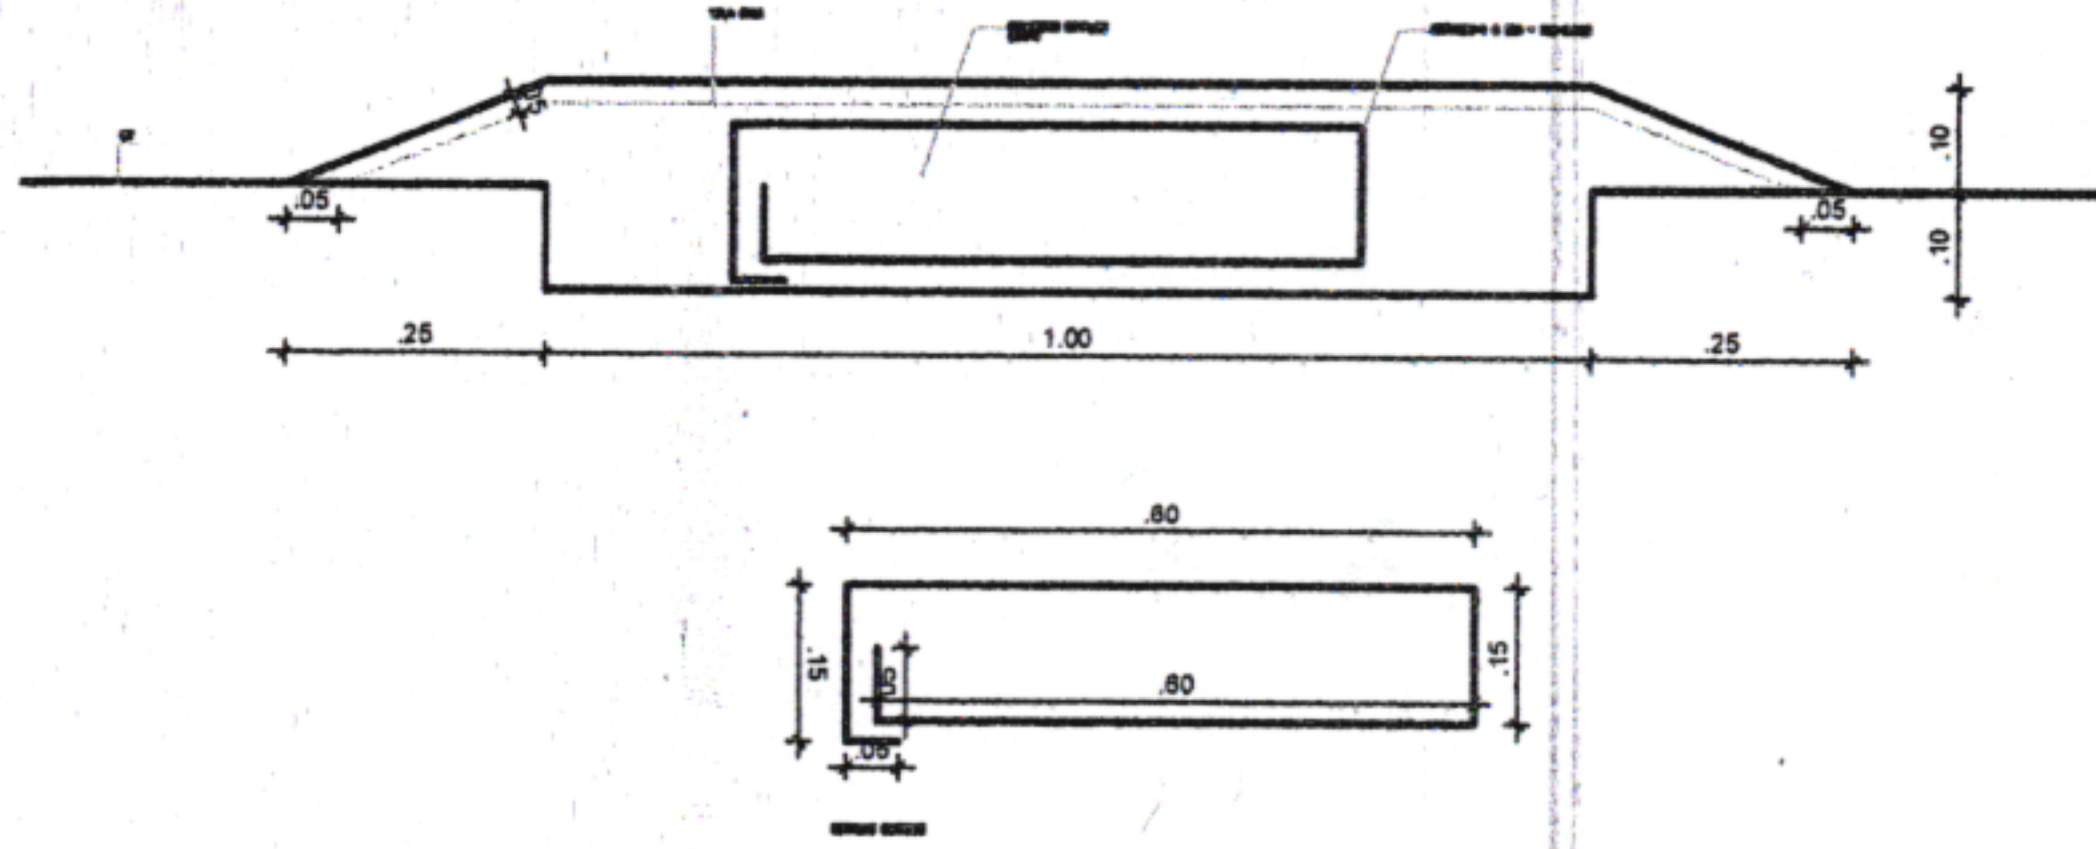

REPRESENTAÇÃO PLANTA BAIXA:



SEINFRA
FOLHA
384

ÇO DA MATA

CONTEÚDO:
DETALHES SINALIZAÇÃO

ESCALA:
INDICADAS


DATA:
MAI/2024

DA MATA - PE.
ENÇO DA MATA/PE.

RESPONSÁVEL TÉCNICO:
JADE SANTOS LIRA SOARES -
CAU: 00A167601-6/PE

Nº DA PRANCHA:
02/02

SEÇÃO TÍPICA

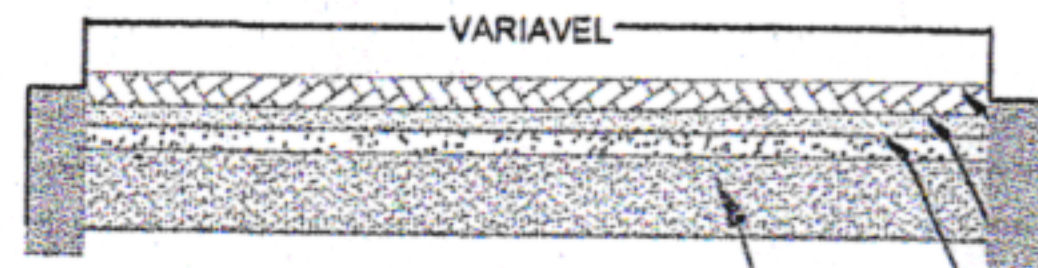

PAVIMENTO COM PEVER, ESP.=7cm.

COLCHÃO DE AREIA, ESP.=5cm

COLCHÃO DE PÓ DE PEDRA, ESP.=5cm

REGULARIZAÇÃO DE SUBLEITO, ESP.=15cm




LEGENDA	
	ÁRVORE
	EDIFICAÇÃO
	MEIO FIO
	MURO
	POSTE-BT
	CAIXA PLUV.
	CERCA
	MURO DE ARRIMO

MEIO FIO PROJETADO

EIXO PROJETADO

CANALETA PROJETADO

CAIXAS PROJETADO

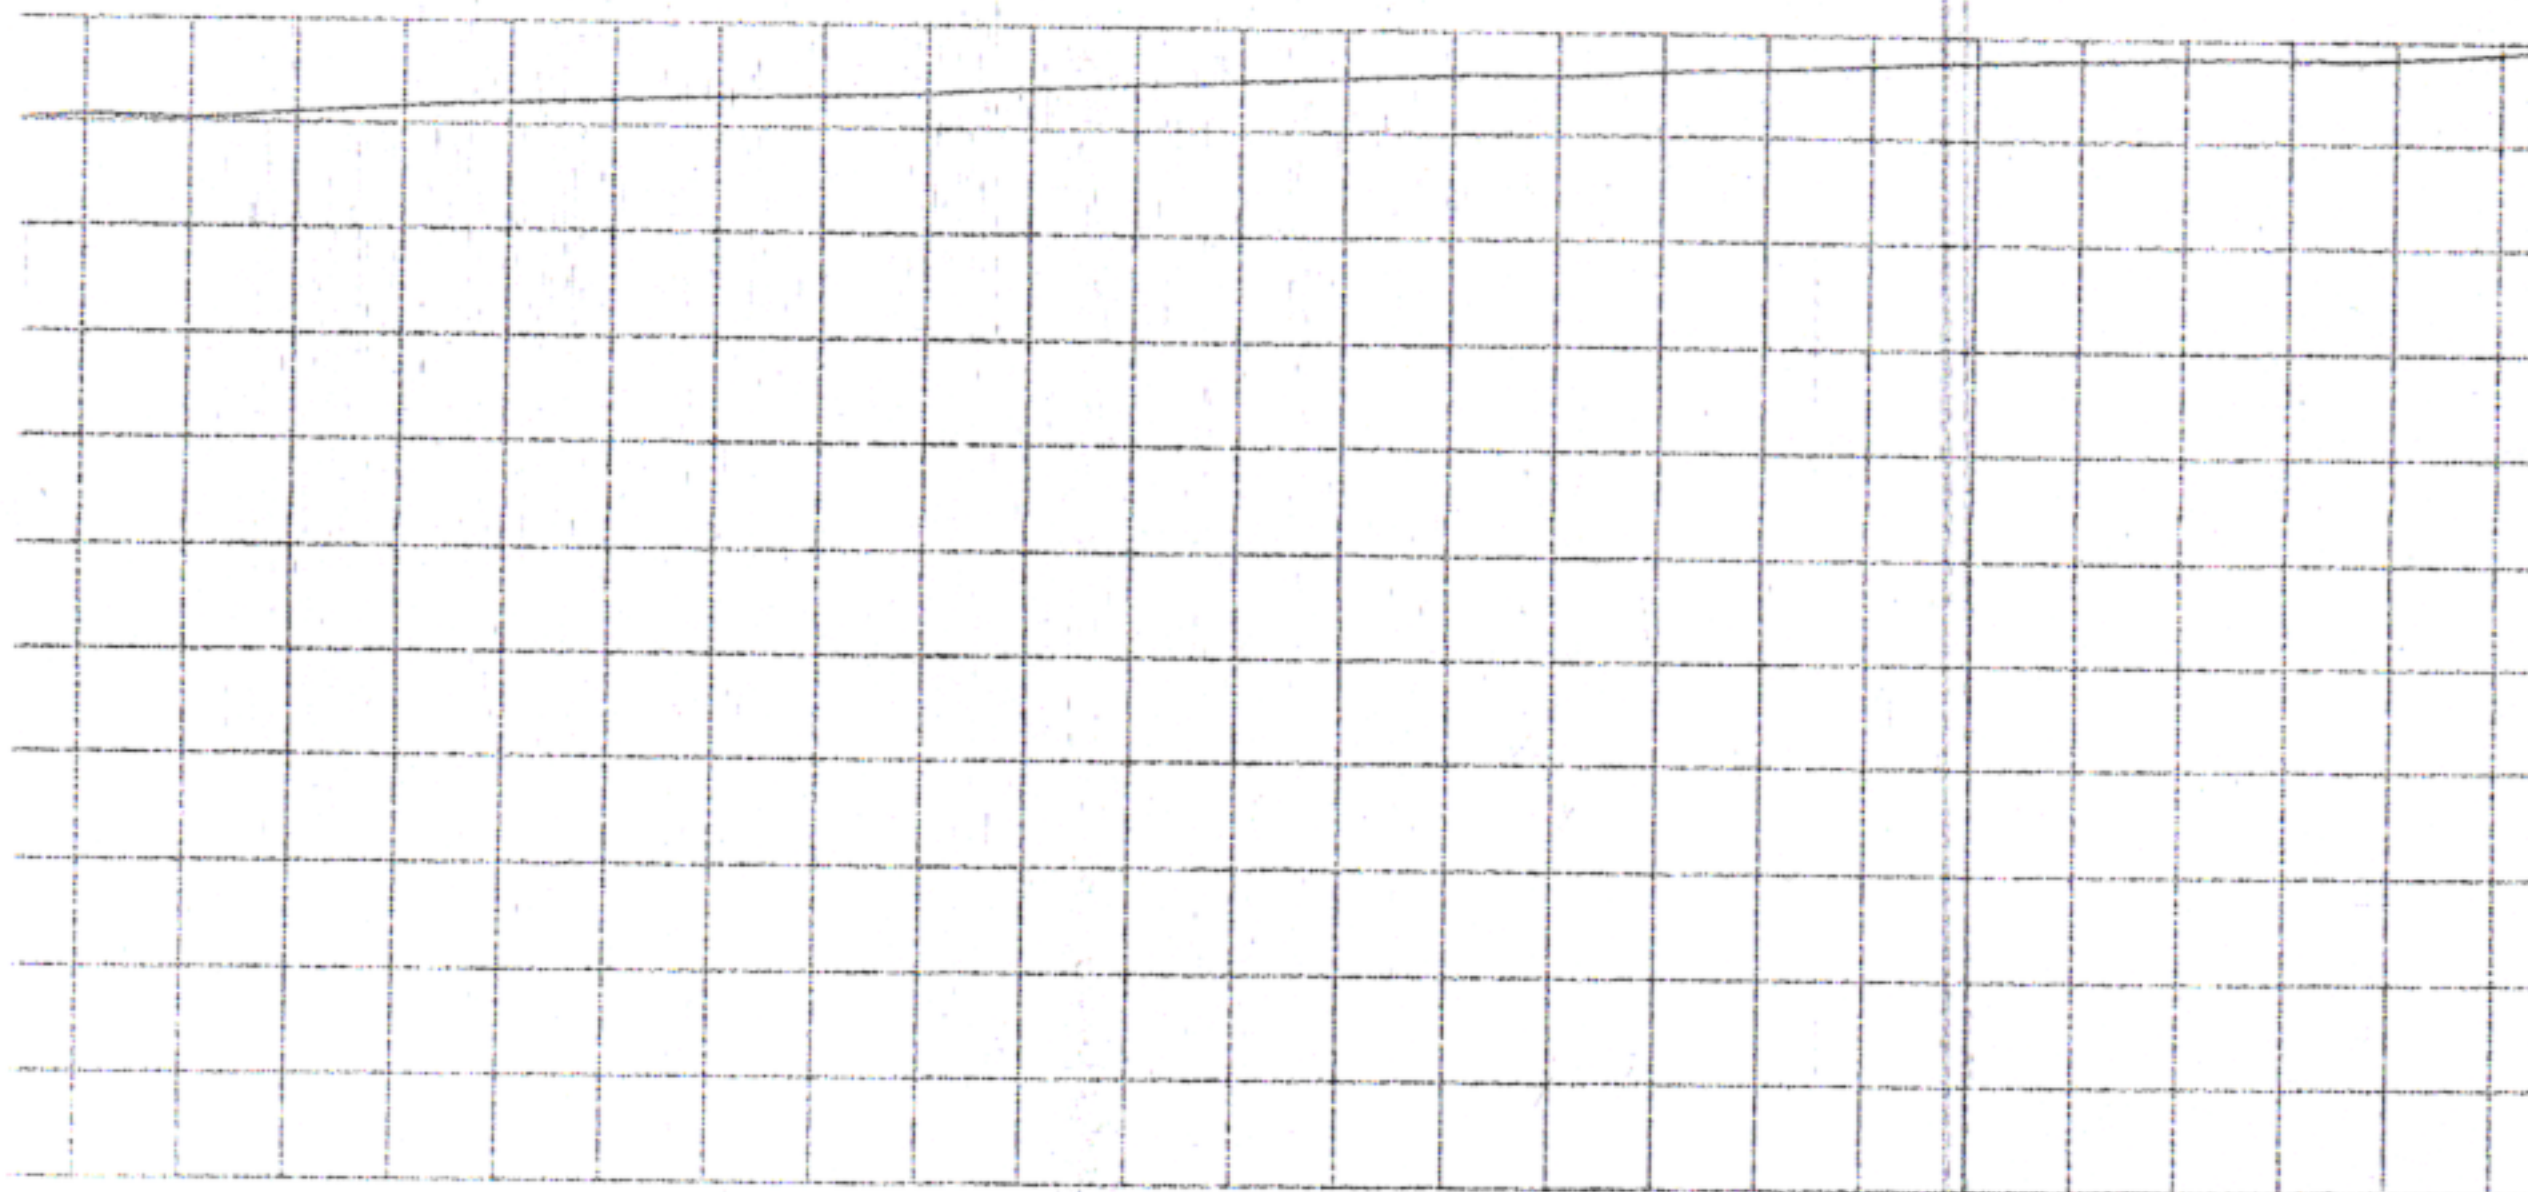

25m

30m

35m

40m

ÇO DA MATA

DA MATA - PE.

CONTEÚDO:
DETALHES SINALIZAÇÃO

RESPONSÁVEL TÉCNICO:

JADE SANTOS LIRA SOARES -
CAU: 00A167601-6/PE

ESCALA:
INDICADAS


DATA:
MAI/2024

Nº DA PRANCHA:

01/02

LOMBADA:

REPRESENTAÇÃO CORTE:

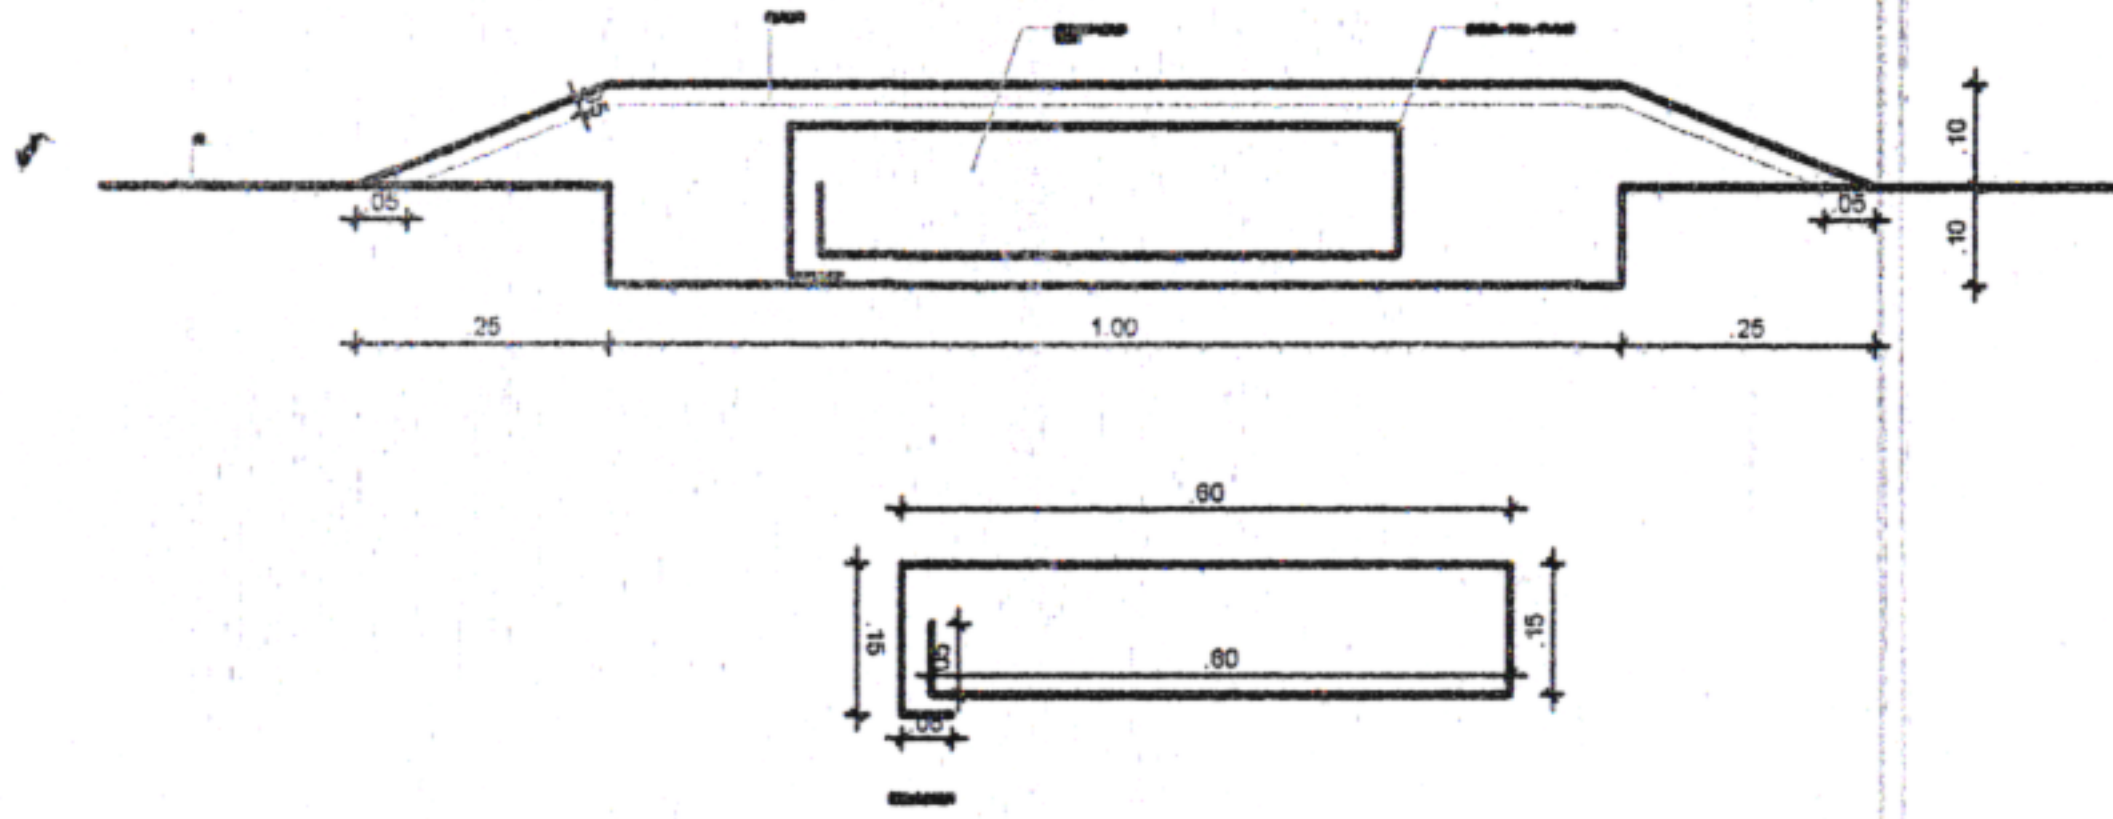

REPRESENTAÇÃO PLANTA BAIXA:



OBS GERAL: A CADA 50M



ÇO DA MATA

DA MATA - PE.

CONTEÚDO:
DETALHES SINALIZAÇÃO

RESPONSÁVEL TÉCNICO:

JADE SANTOS LIRA SOARES -
CAU: 00A167601-6/PE


ESCALA:
INDICADAS

DATA:
MAI/2024

Nº DA PRANCHA:

02/02

SEÇÃO TÍPICA

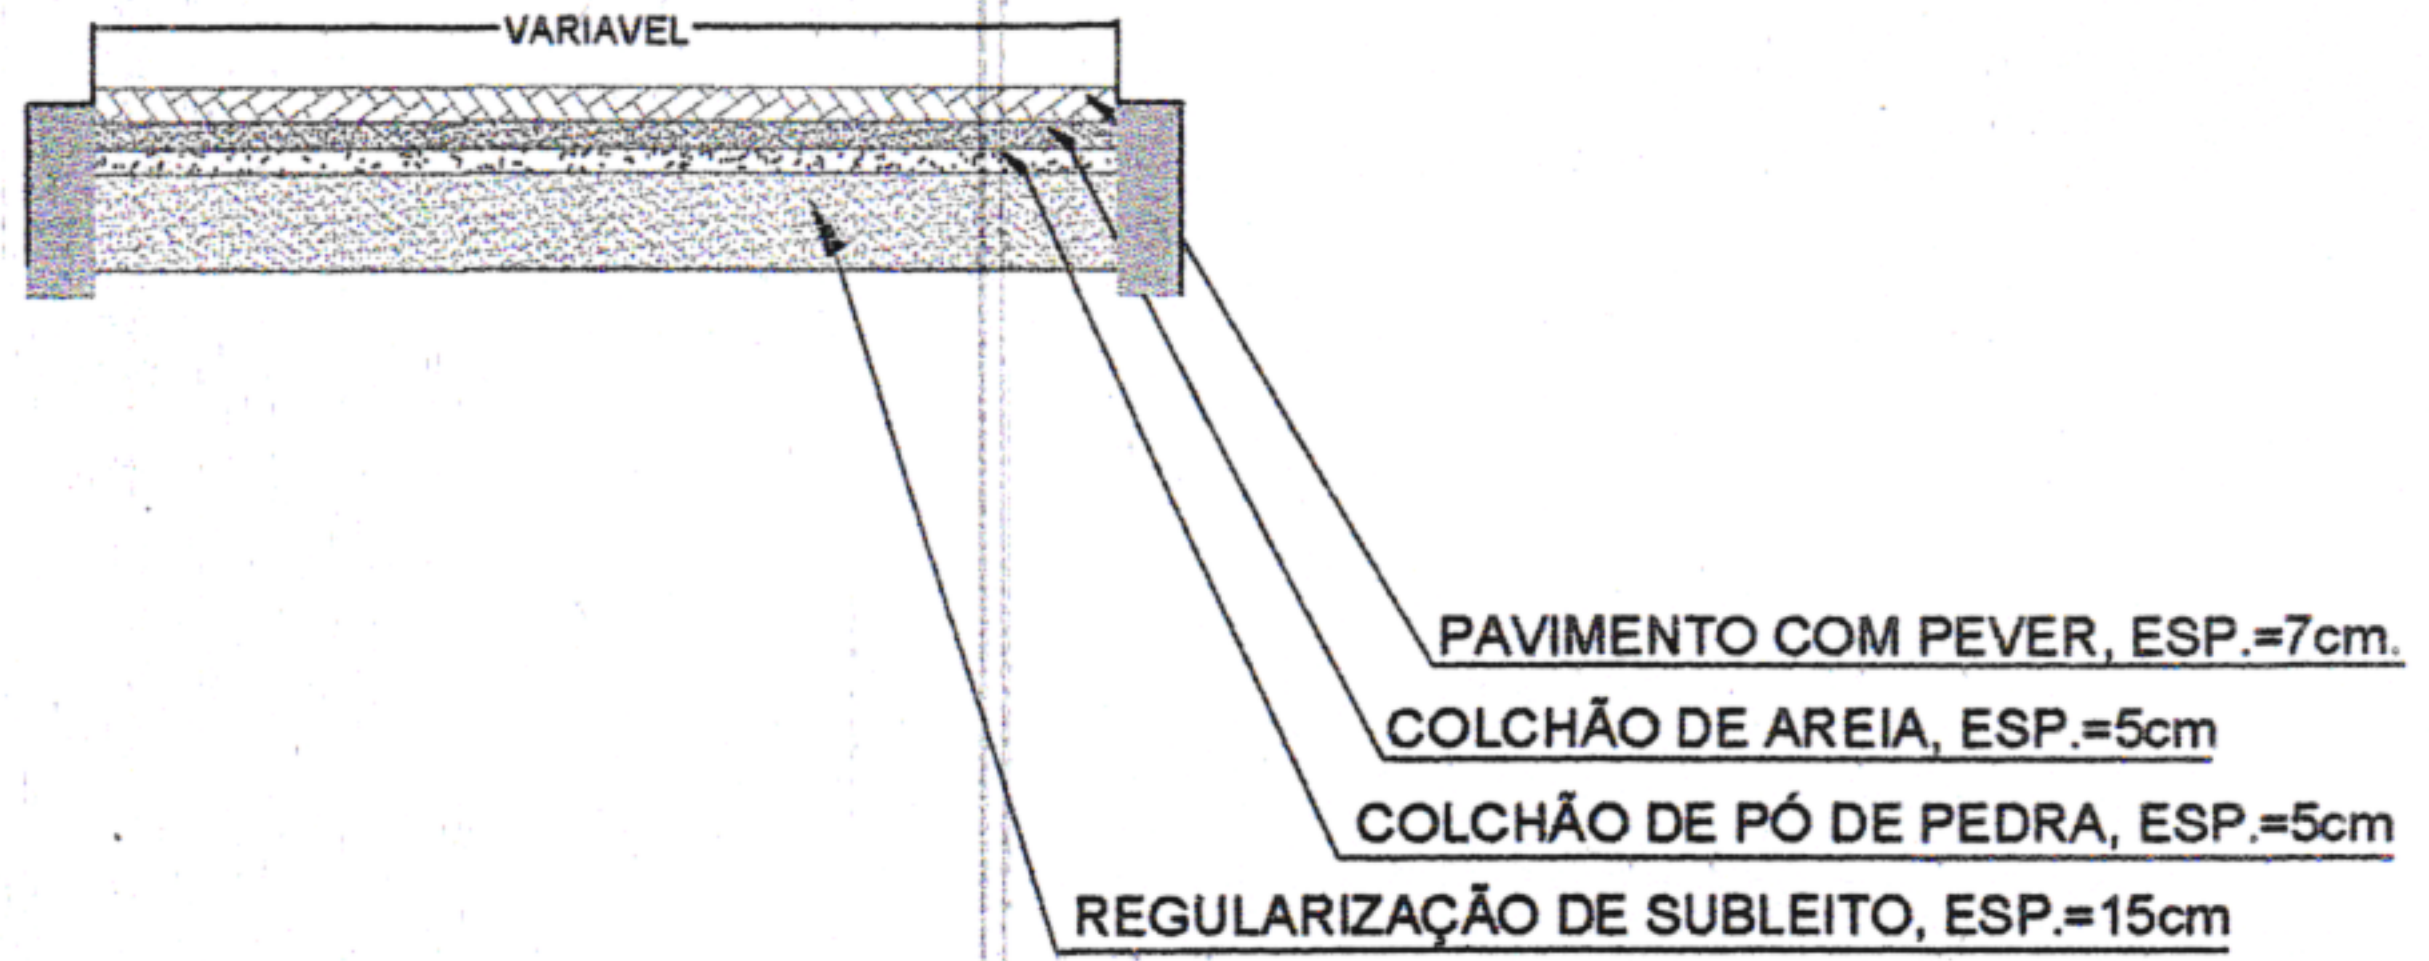

LEGENDA

- ÁRVORE
- EDIFICAÇÃO
- MEIO FIO
- MURO
- POSTE-BT
- CAIXA PLUV.
- CERCA
- MURO DE ARRIMO

- MEIO FIO PROJETADO
- EIXO PROJETADO
- CANALETA PROJETADO
- CAIXAS PROJETADO



PREFEITURA MUNICIPAL DE SÃO LOURENÇO DA MATA
SECRETARIA DE INFRAESTRUTURA

OBRA: EXECUÇÃO DE CAPEAMENTO ASFÁLTICO EM DIVERSAS RUAS DE SÃO LOURENÇO DA MATA - PE.

LOCALIDADE:
RUA BREJO DA MADRE DE DEUS, VILA DO REINADO, SÃO LOURENÇO DA MATA/PE.

CONTEÚDO: PLANTA BAIXA

Nº DA PRANCHA:

DATA:
MAI/2024


ESCALA:
INDICADAS

RESPONSÁVEL TÉCNICO:
JADE SANTOS LIRA SOARES - CAU: 00A167601-6/PE

01/02

LOMBADA:

REPRESENTAÇÃO CORTE:

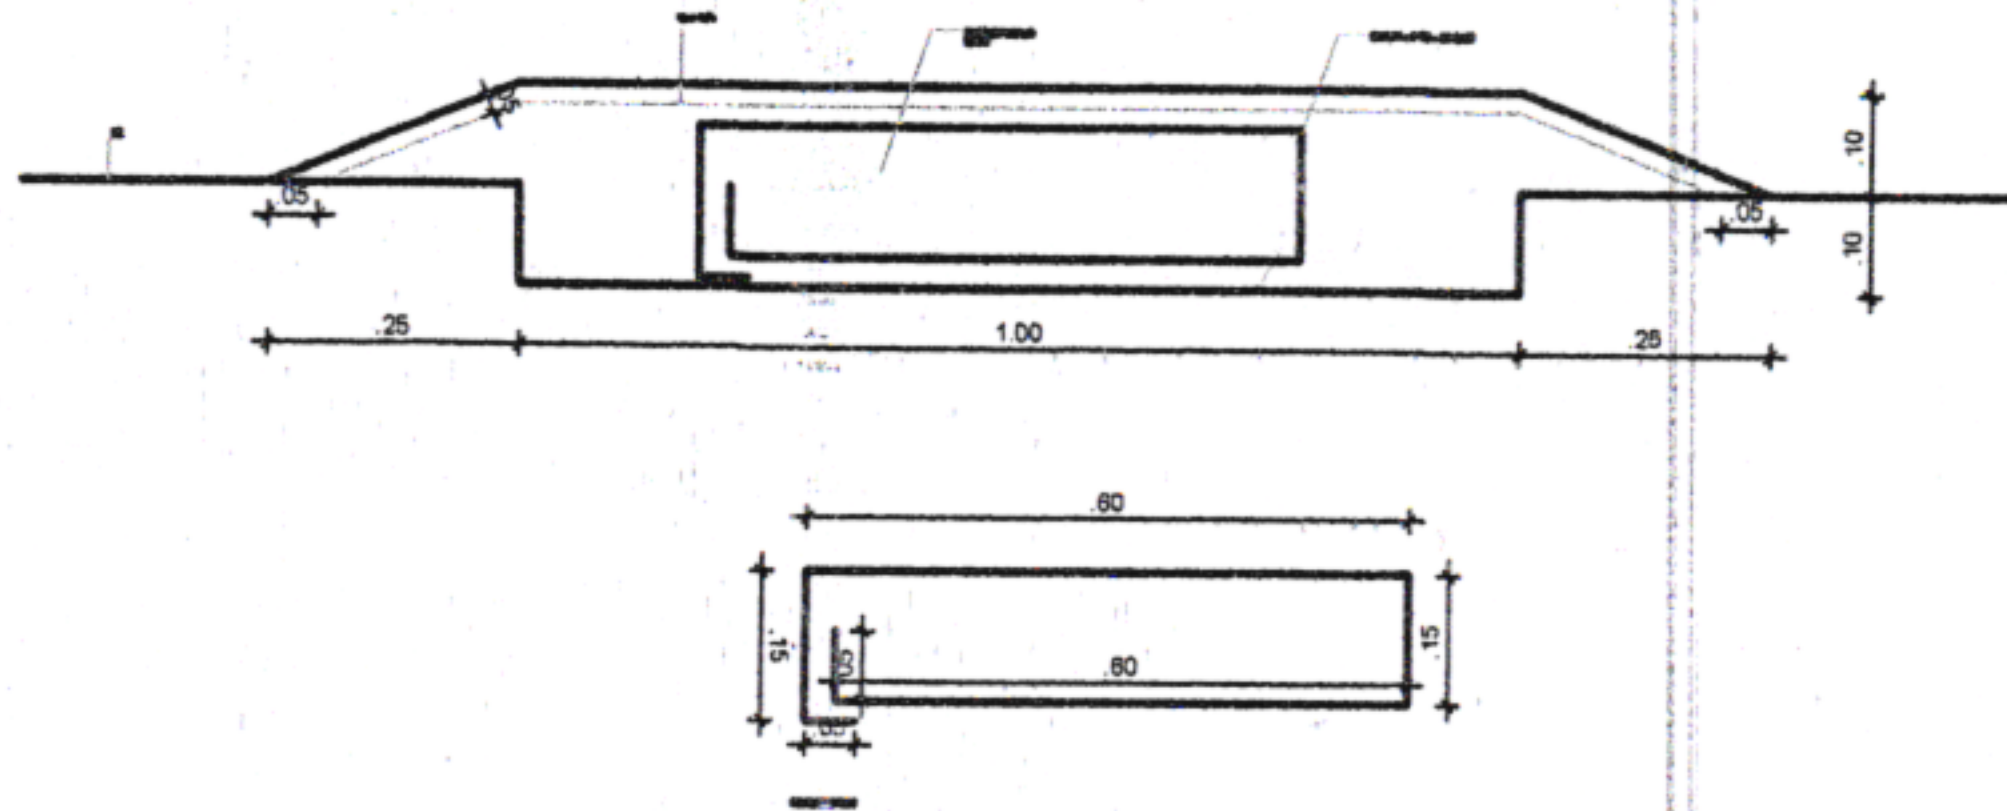

REPRESENTAÇÃO PLANTA BAIXA:



OBS GERAL: A CADA 50M



ÇO DA MATA

DA MATA - PE.
PE.

CONTEÚDO:
DETALHES SINALIZAÇÃO


RESPONSÁVEL TÉCNICO:
JADE SANTOS LIRA SOARES -
CAU: 00A167601-6/PE

ESCALA:
INDICADAS

DATA:
MAI/2024

Nº DA PRANCHA:

02/02

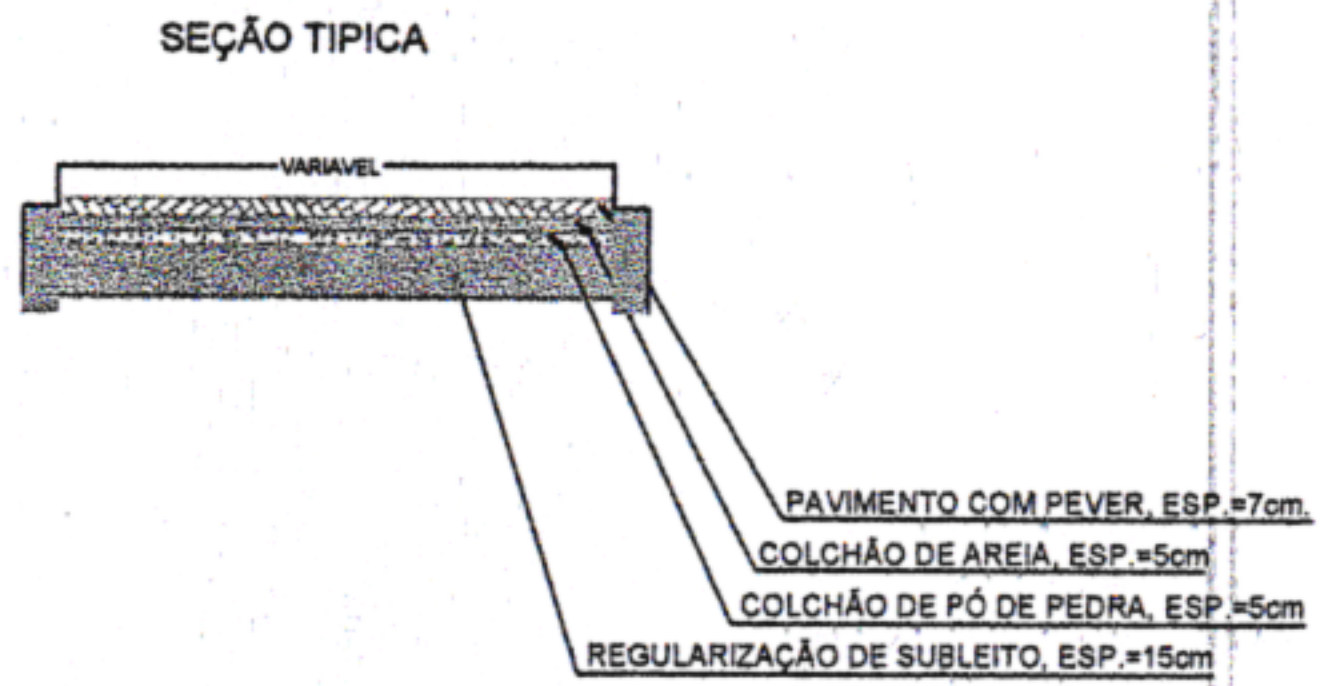

LEGENDA



	ÁRVORE
	EDIFICAÇÃO
	MEIO FIO
	MURO
	POSTE-BT
	CAIXA PLUV.
	CERCA
	MURO DE ARRIMO

- MEIO FIO PROJETADO
- EIXO PROJETADO
- CANALETA PROJETADO
- CAIXAS PROJETADO

<p>ÇO DA MATA</p> <p>DA MATA - PE.</p>	<p>CONTEÚDO: PLANTA BAIXA</p>	<p>ESCALA: INDICADAS</p>	<p>DATA: MAI/2024</p>
	<p>RESPONSÁVEL TÉCNICO: JADE SANTOS LIRA SOARES - CAU: 00A167601-6/PE </p>	<p>Nº DA PRANCHA: 01/02</p>	

LOMBADA:

REPRESENTAÇÃO CORTE:

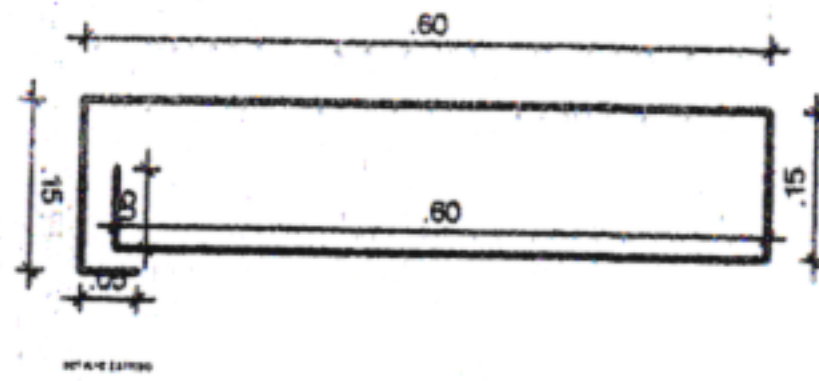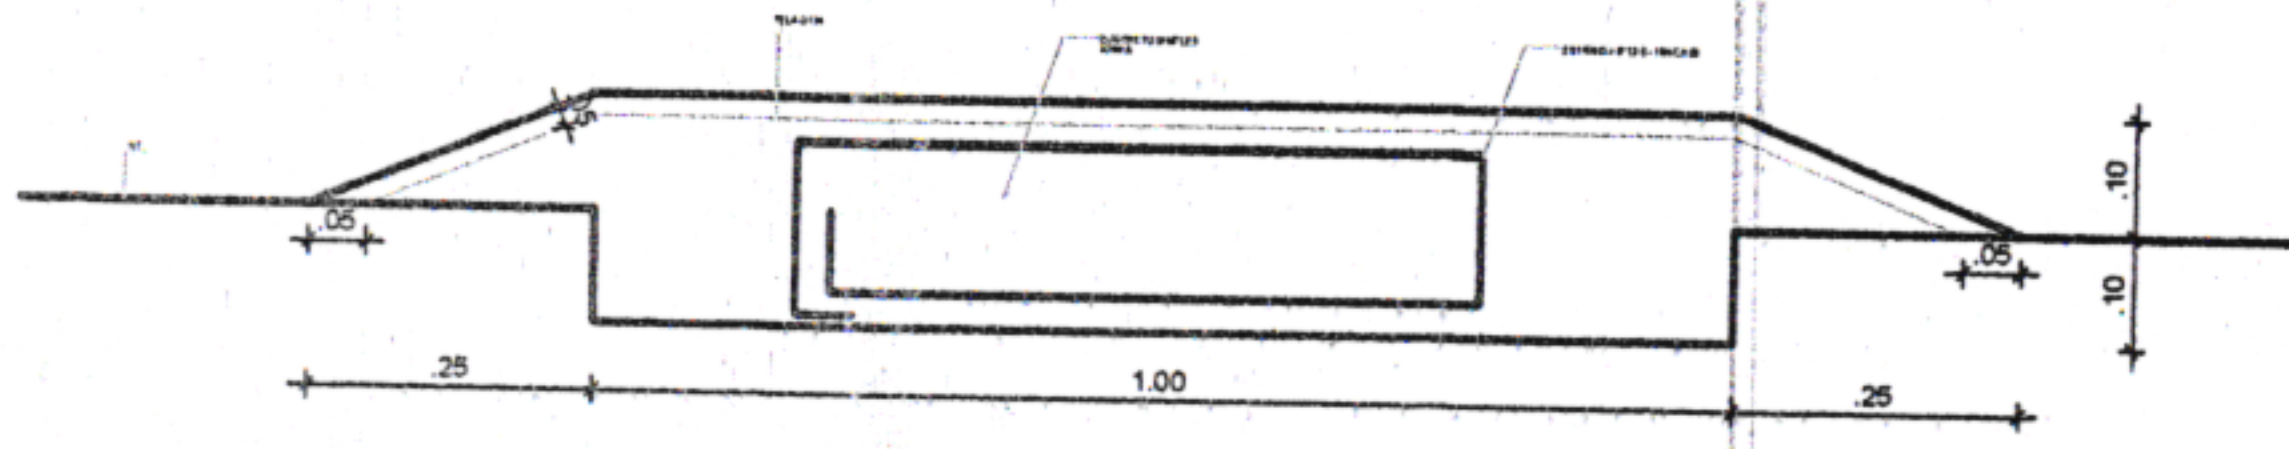

REPRESENTAÇÃO PLANTA BAIXA:



OBS GERAL: A CADA 50M



ÇO DA MATA

DA MATA - PE.

CONTEÚDO:
DETALHE SINALIZAÇÃO

RESPONSÁVEL TÉCNICO:


JADE SANTOS LIRA SOARES -
CAU: 00A167601-6/PE

ESCALA:
INDICADAS





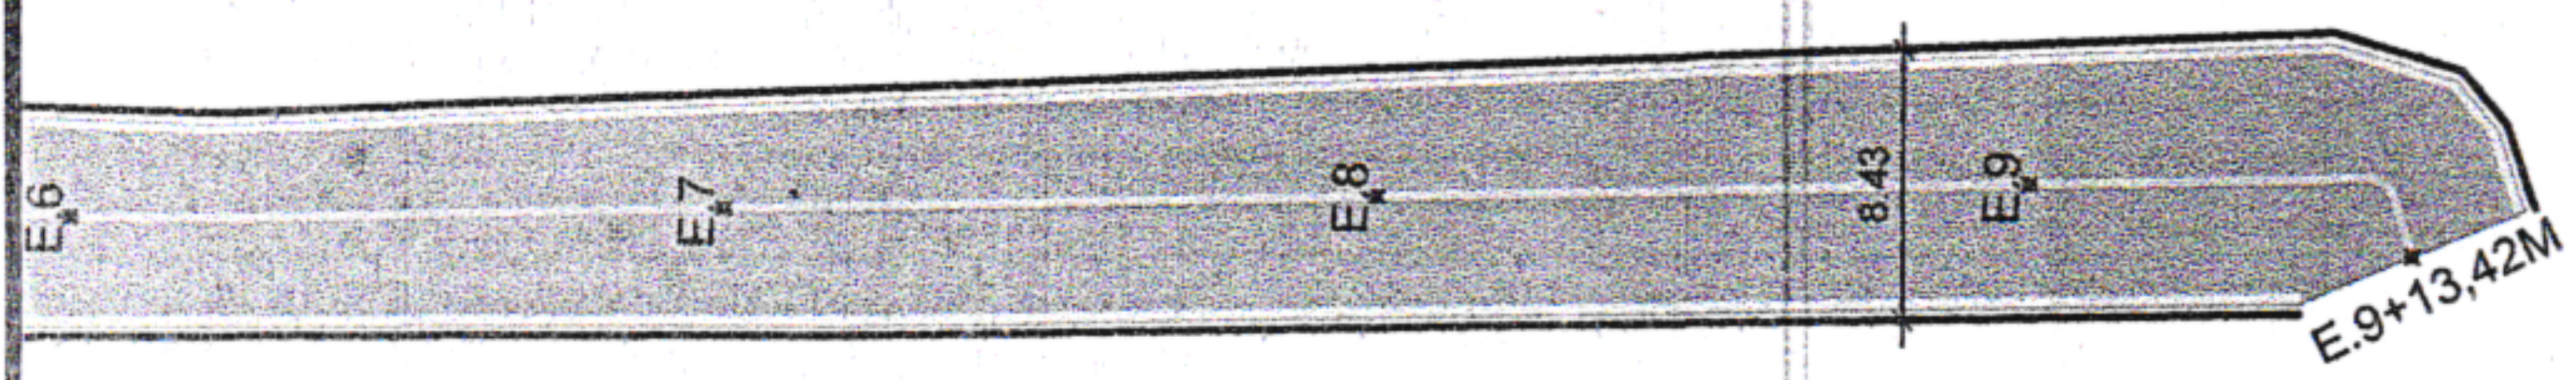



DATA:
MAI/2024


Nº DA PRANCHA:


02/02



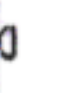

LEGENDA


-  ÁRVORE
-  EDIFICAÇÃO
-  MEIO FIO
-  MURO
-  POSTE-BT
-  CAIXA PLUV.
-  CERCA
-  MURO DE ARRIMO

FIO PROJETADO 

PROJETADO 


ALETA PROJETADO 

AS PROJETADO 

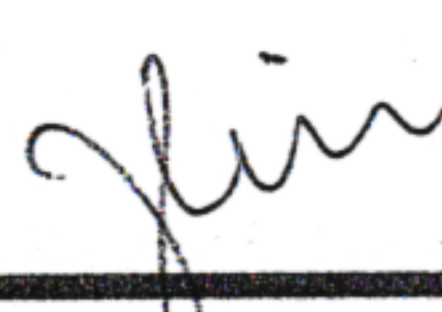ÇO DA MATA DA MATA - PE.	CONTEÚDO: DETALHES SINALIZAÇÃO	ESCALA: INDICADAS	DATA: MAI/2024
	RESPONSÁVEL TÉCNICO: JADE SANTOS LIRA SOARES - CAU: 00A167601-6/PE 	Nº DA PRANCHA: 01/02	

LOMBADA:

REPRESENTAÇÃO CORTE:

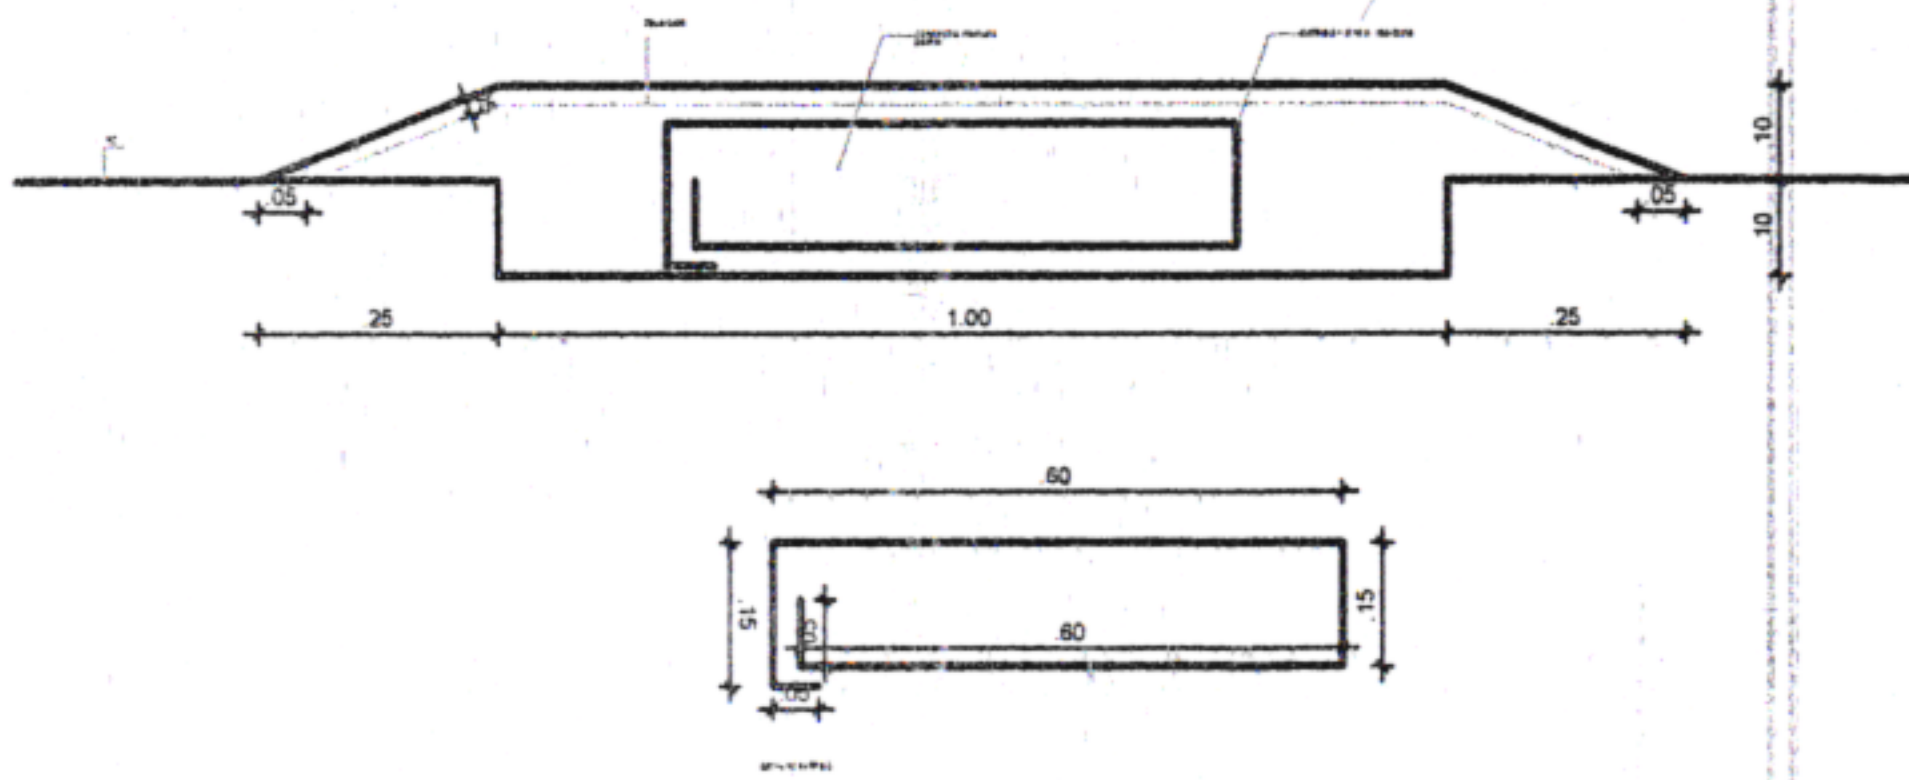

REPRESENTAÇÃO PLANTA BAIXA:



OBS GERAL: A CADA 50M



ÇO DA MATA

DA MATA - PE.

CONTEÚDO:
DETALHES SINALIZAÇÃO

RESPONSÁVEL TÉCNICO:

JADE SANTOS LIRA SOARES -
CAU: 00A167601-6/PE

ESCALA:
INDICADAS

DATA:
MAI/2024

Nº DA PRANCHA:


02/02



LEGENDA	
	ÁRVORE
	EDIFICAÇÃO
	MEIO FIO
	MURO
	POSTE-BT
	CAIXA PLUV.
	CERCA
	MURO DE ARRIMO

MEIO FIO PROJETADO	
EIXO PROJETADO	
CANALETA PROJETADO	
CAIXAS PROJETADO	


SEÇÃO TÍPICA

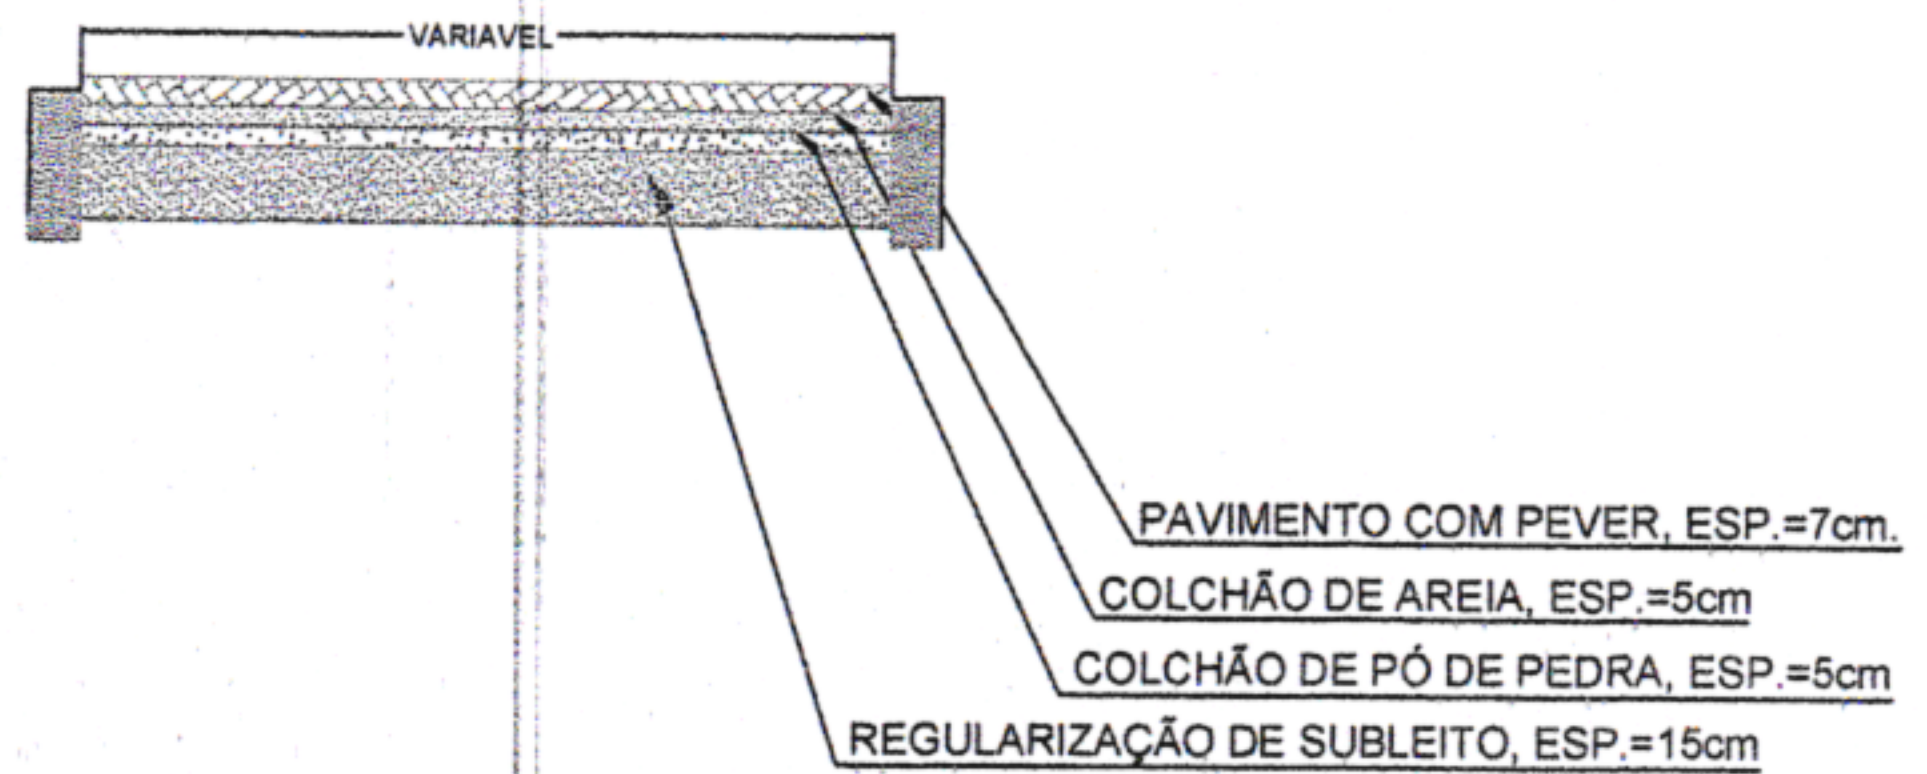

ÇO DA MATA DA MATA - PE.	CONTEÚDO: PLANTA BAIXA	ESCALA: INDICADAS	DATA: MAI/2024
	RESPONSÁVEL TÉCNICO: JADE SANTOS LIRA SOARES - CAU: 00A167601-6/PE <i>JL</i>	Nº DA PRANCHA: 01/02	

LOMBADA:

REPRESENTAÇÃO CORTE:

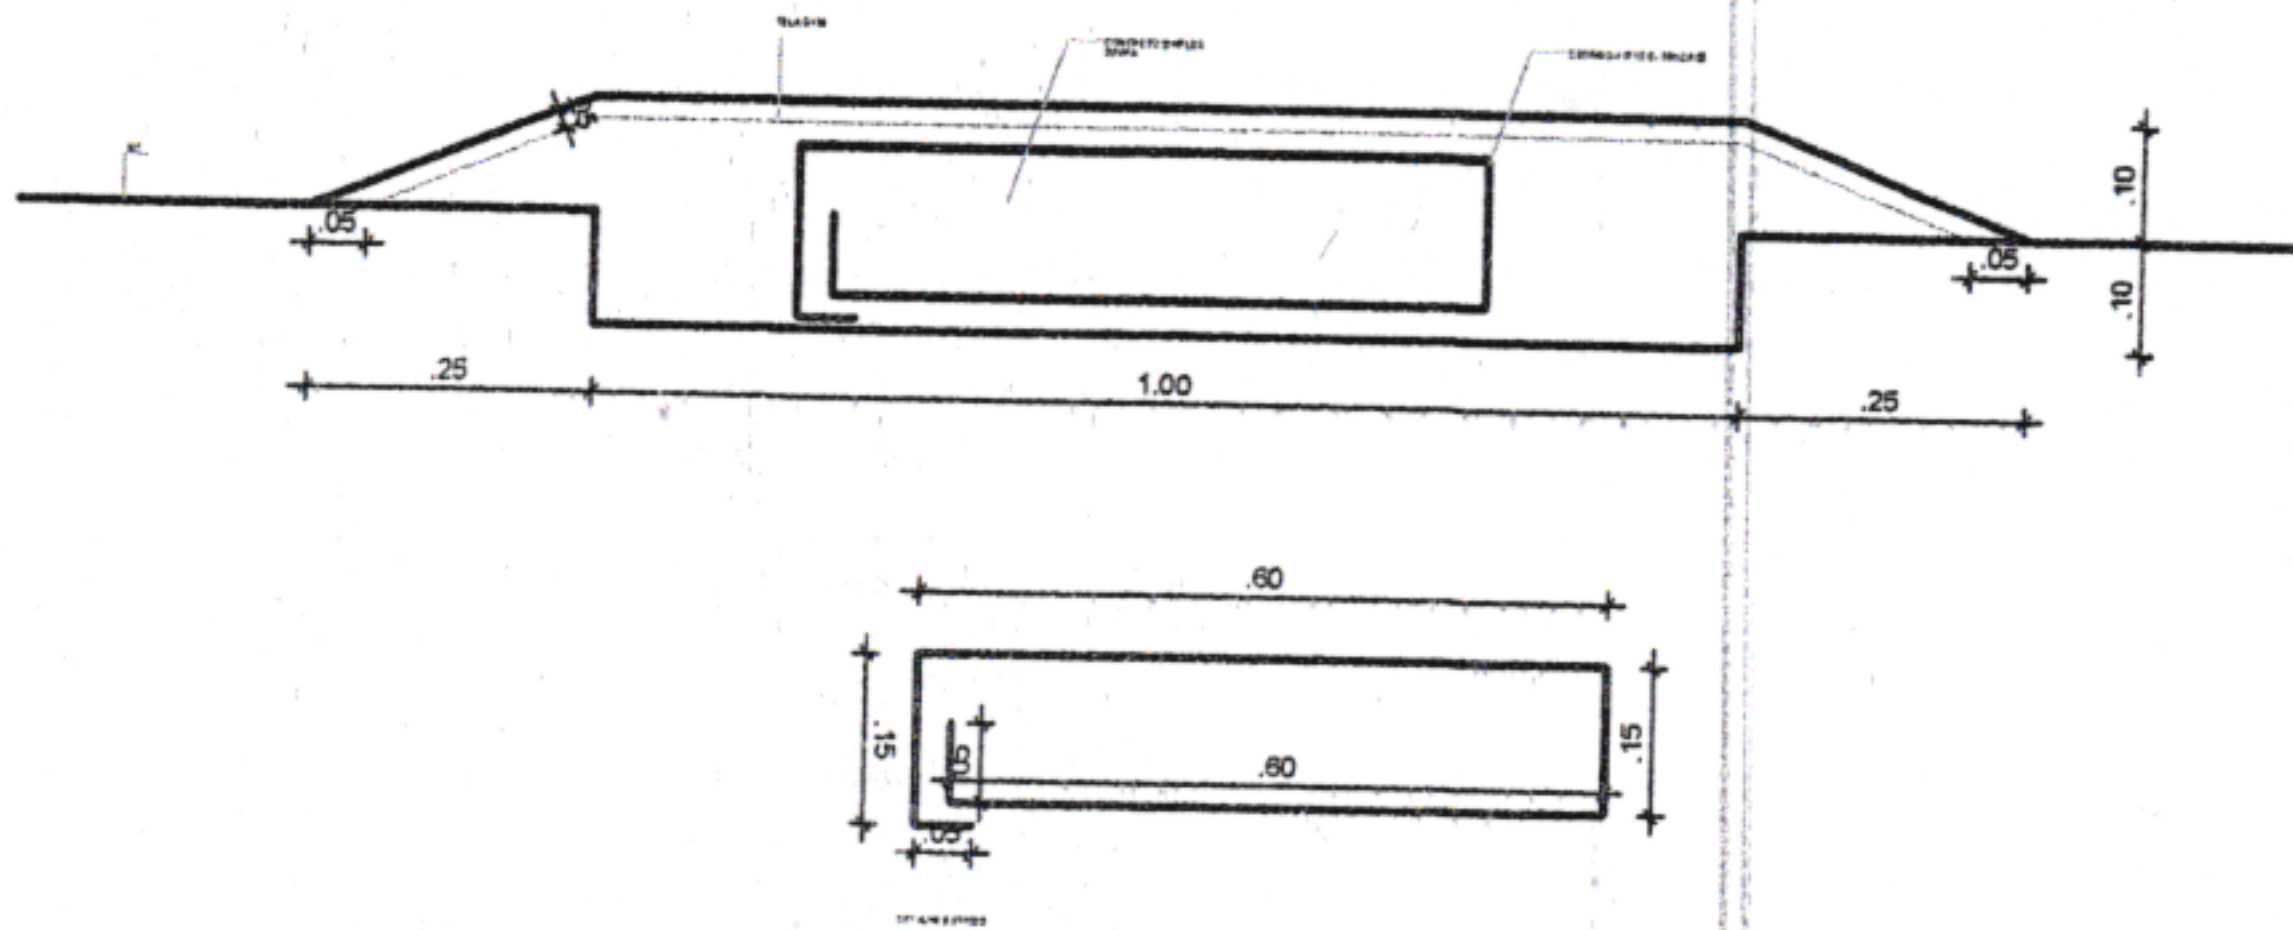

REPRESENTAÇÃO PLANTA BAIXA:



OBS GERAL: A CADA 50M



ÇO DA MATA

DA MATA - PE.

CONTEÚDO:
DETALHE SINALIZAÇÃO

RESPONSÁVEL TÉCNICO:


JADE SANTOS LIRA SOARES -
CAU: 00A167601-6/PE

ESCALA:
INDICADAS

DATA:
MAI/2024

Nº DA PRANCHA:

02/02

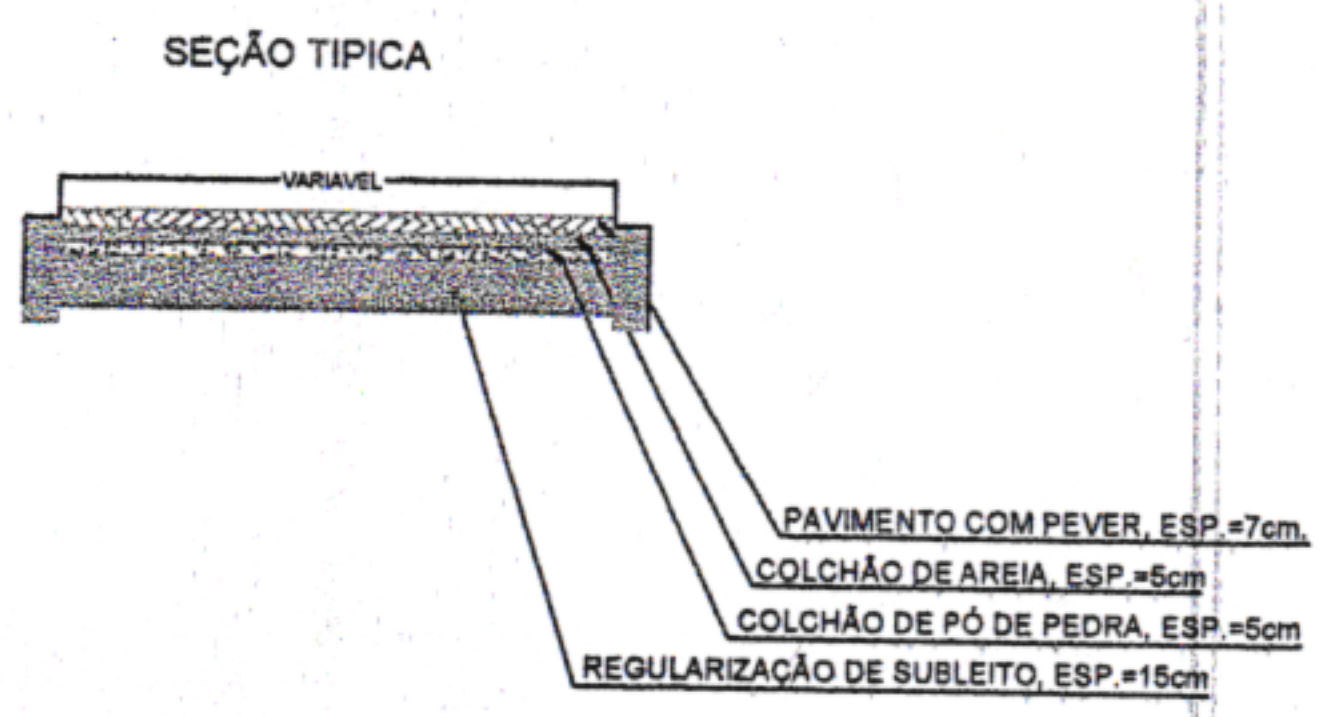

LEGENDA

- ÁRVORE
- EDIFICAÇÃO
- MEIO FIO
- MURO
- POSTE-BT
- CAIXA PLUV.
- CERCA
- MURO DE ARRIMO

- MEIO FIO PROJETADO
- EIXO PROJETADO
- CANALETA PROJETADO
- CAIXAS PROJETADO

ÇO DA MATA

DA MATA - PE.

CONTEÚDO:
PLANTA BAIXA

RESPONSÁVEL TÉCNICO:

JADE SANTOS LIRA SOARES - *JLS*
CAU: 00A167601-6/PE

ESCALA:
INDICADAS


DATA:
MAI/2024

Nº DA PRANCHA:

01/02

LOMBADA:

REPRESENTAÇÃO CORTE:

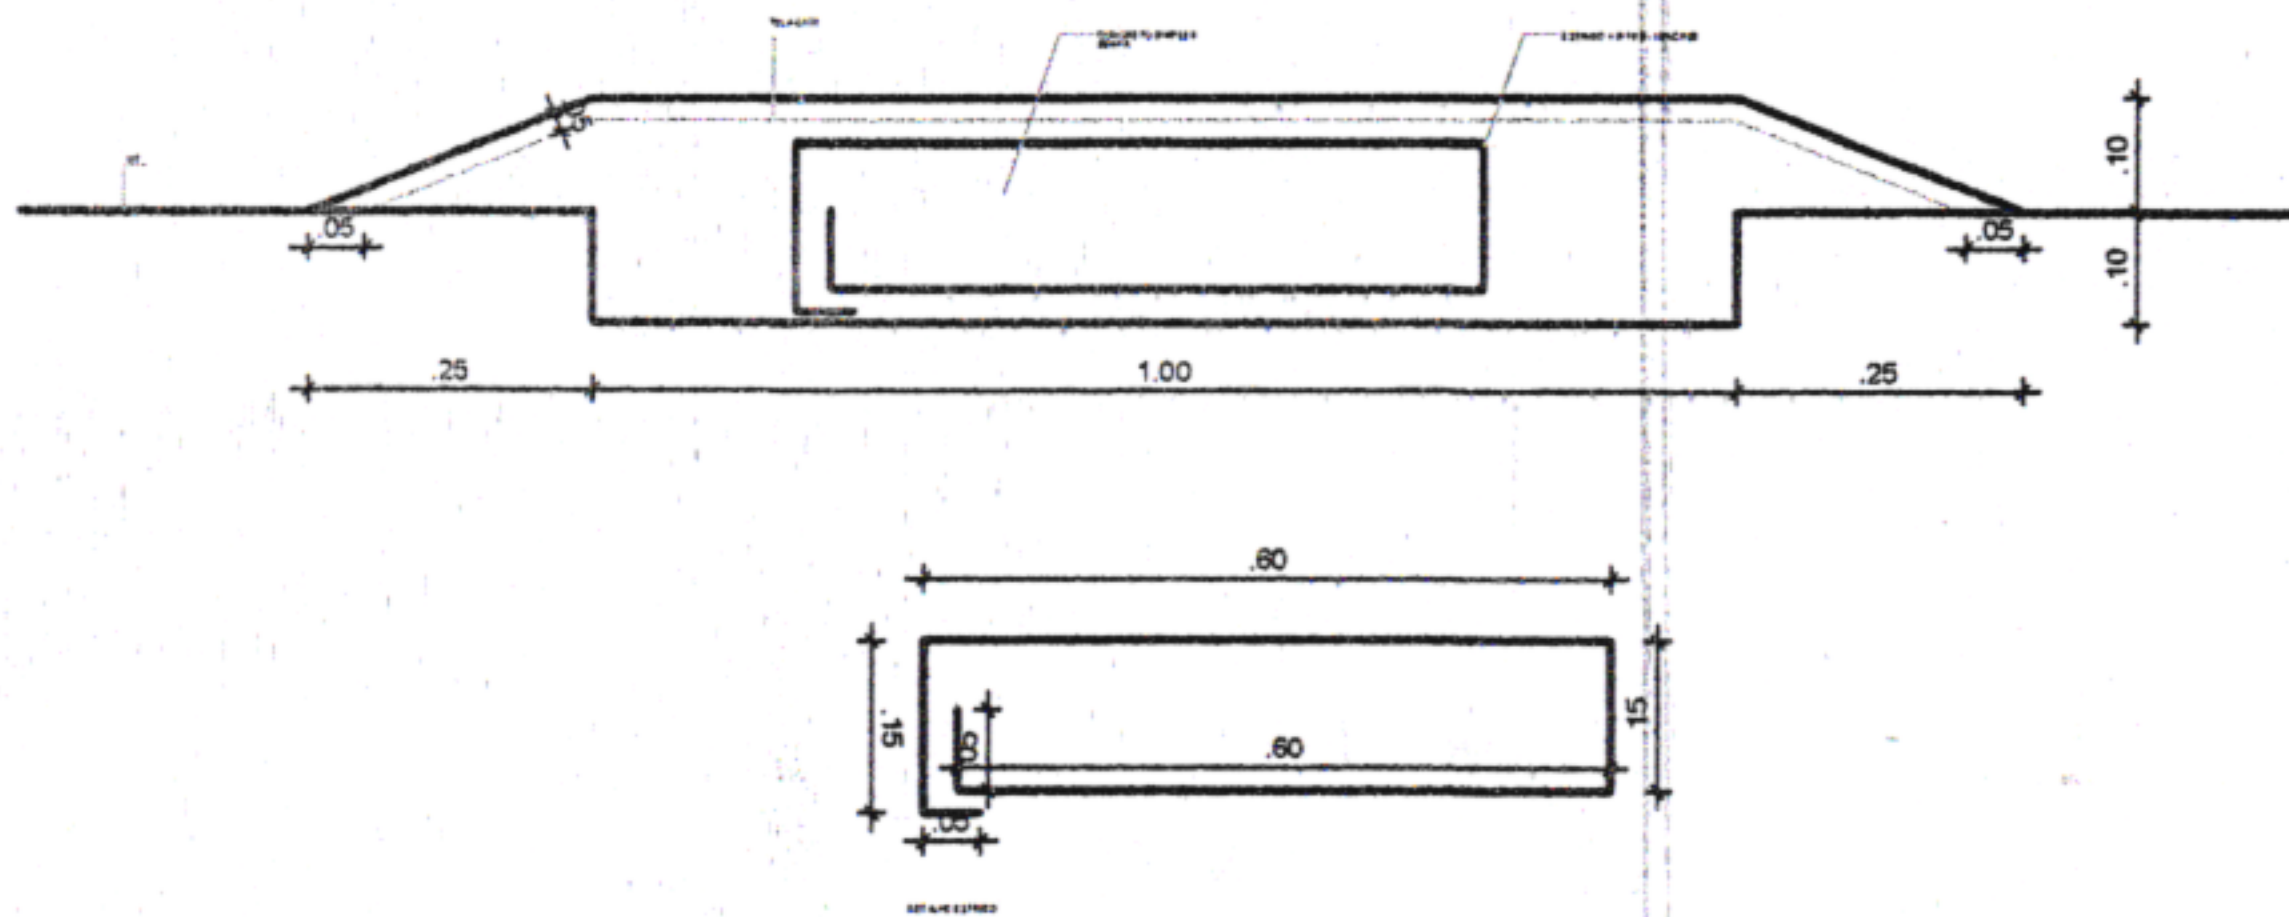

REPRESENTAÇÃO PLANTA BAIXA:



OBS GERAL: A CADA 50M



ÇÃO DA MATA

CONTEÚDO:
DETALHE SINALIZAÇÃO

ESCALA:
INDICADAS


DATA:
MAI/2024

D DA MATA - PE.

RESPONSÁVEL TÉCNICO:
JADE SANTOS LIRA SOARES -
CAU: 00A167601-6/PE

Nº DA PRANCHA:

02/02

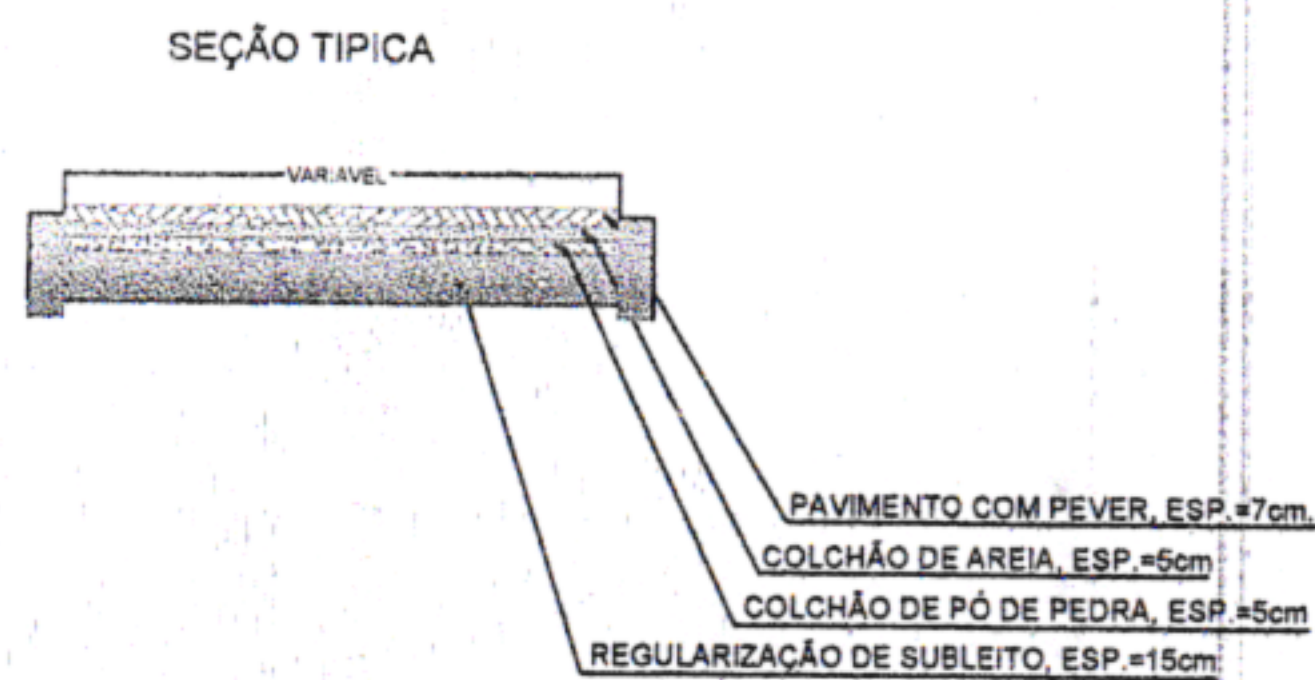

LEGENDA	
	ÁRVORE
	EDIFICAÇÃO
	MEIO FIO
	MURO
	POSTE-BT
	CAIXA PLUV.
	CERCA
	MURO DE ARRIMO

MEIO FIO PROJETADO	
EIXO PROJETADO	
CANALETA PROJETADO	
CAIXAS PROJETADO	

ÇO DA MATA

DA MATA - PE.

CONTEÚDO:
PLANTA BAIXA

RESPONSÁVEL TÉCNICO:

JADE SANTOS LIRA SOARES -
CAU: 00A167601-6/PE

ESCALA:
INDICADAS


DATA:
MAI/2024

Nº DA PRANCHA:

01/02

LOMBADA:

REPRESENTAÇÃO CORTE:

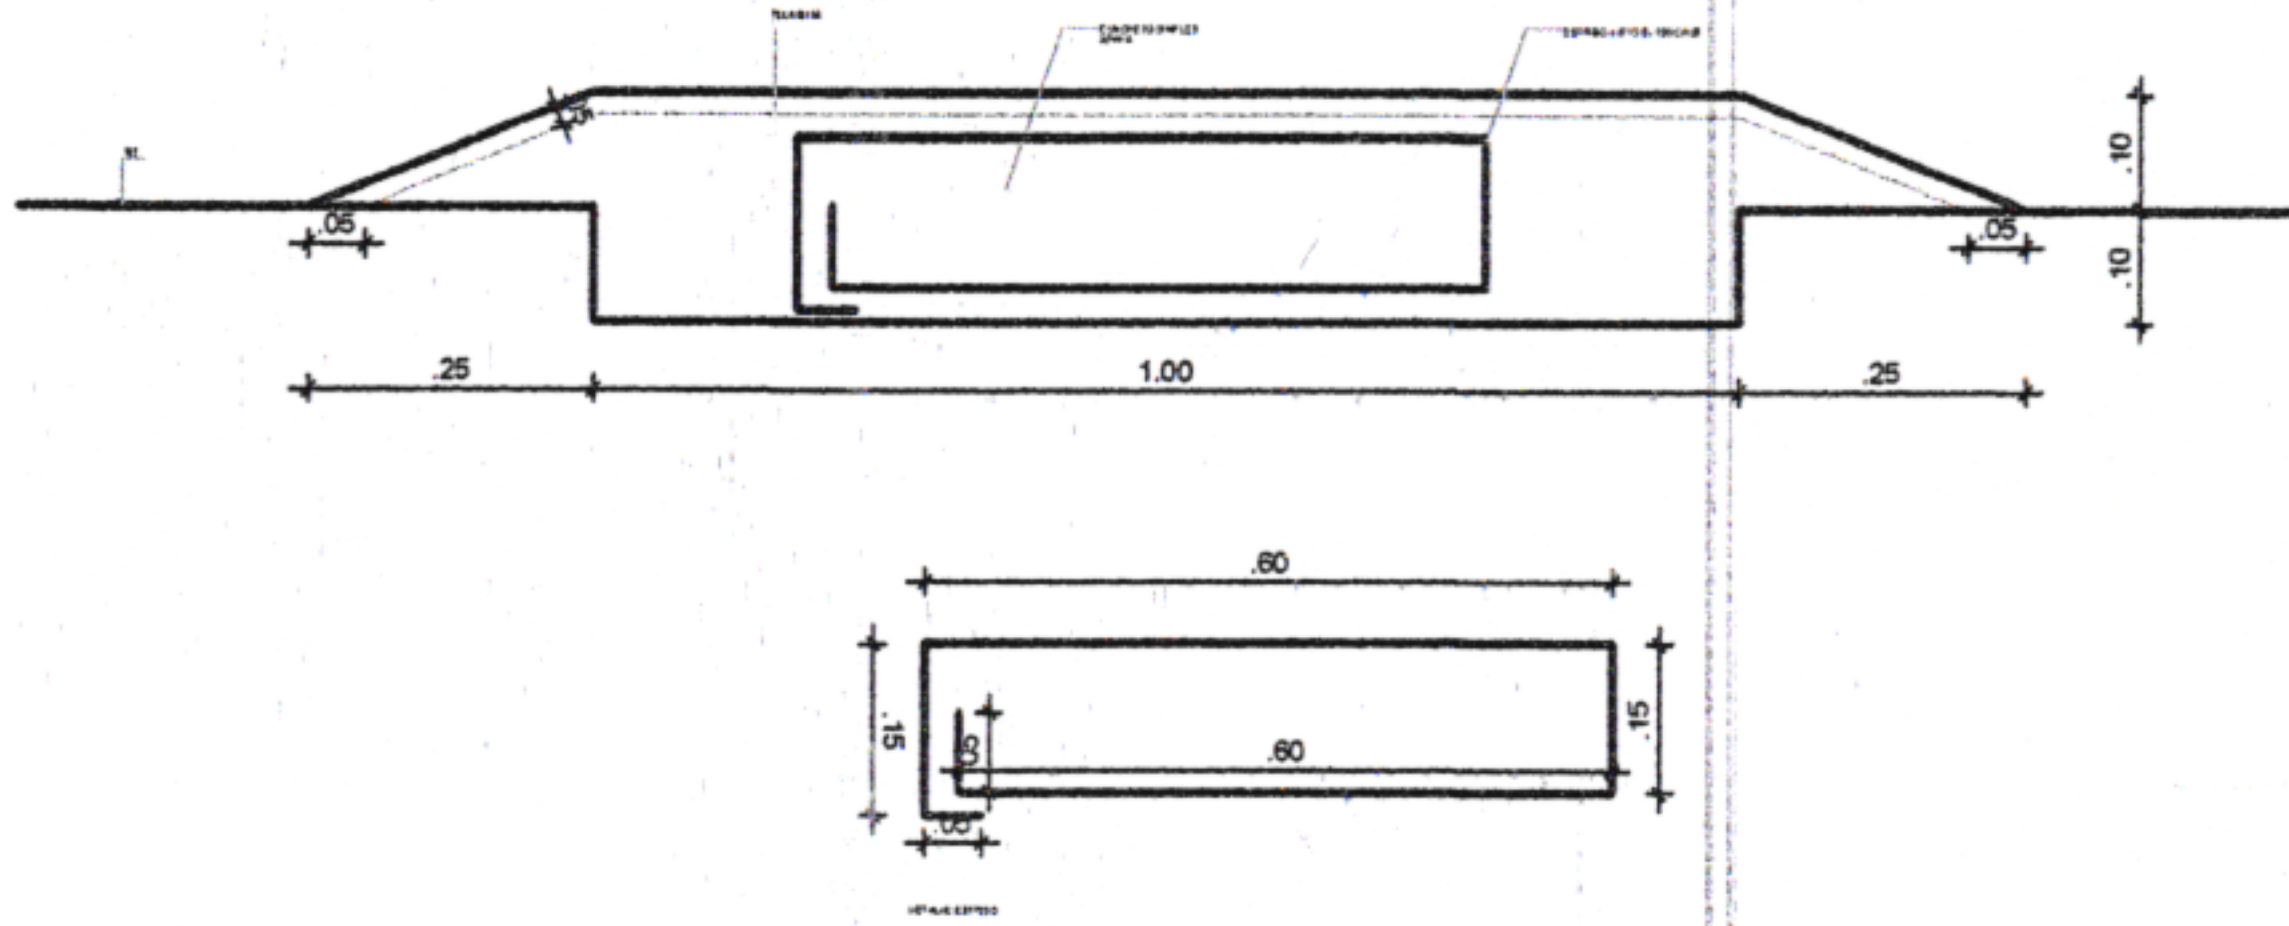

REPRESENTAÇÃO PLANTA BAIXA:



OBS GERAL: A CADA 50M



ÇO DA MATA

DA MATA - PE.

CONTEÚDO:
DETALHE SINALIZAÇÃO

RESPONSÁVEL TÉCNICO:


JADE SANTOS LIRA SOARES -
CAU: 00A167601-6/PE

ESCALA:
INDICADAS

DATA:
MAI/2024

Nº DA PRANCHA:


02/02

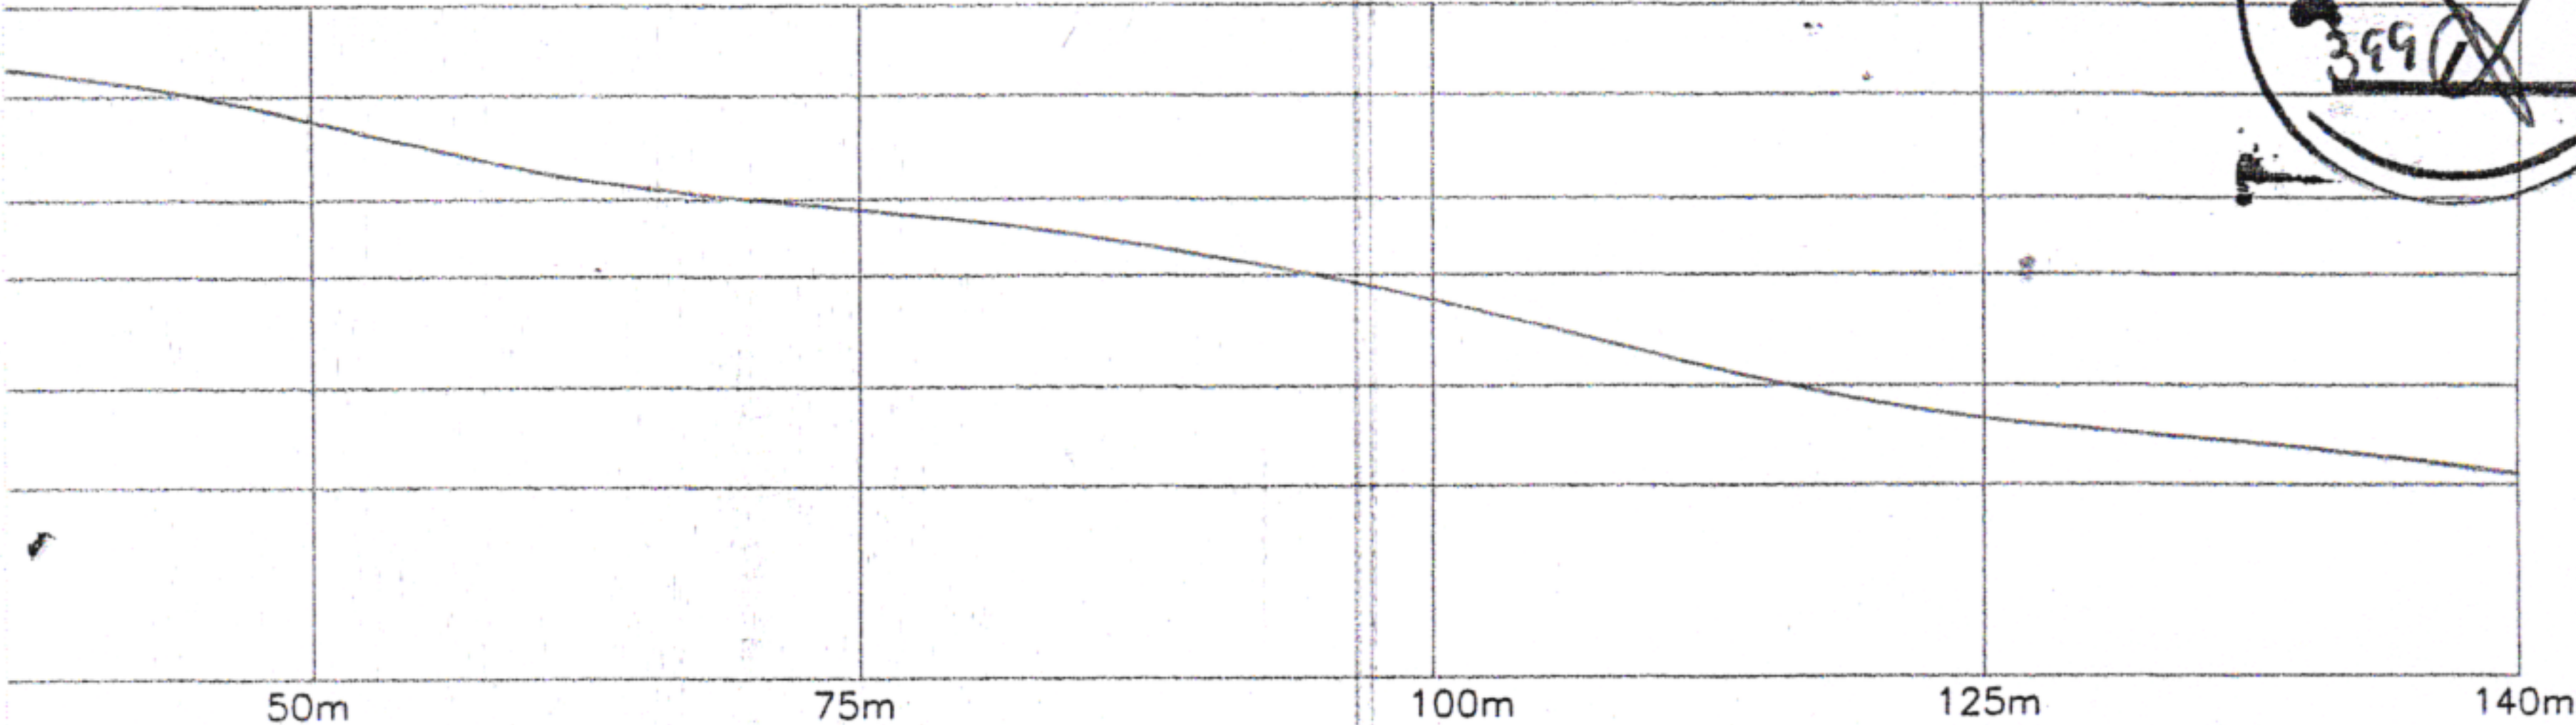


LEGENDA	
	ÁRVORE
	EDIFICAÇÃO
	MEIO FIO
	MURO
	POSTE-BT
	CAIXA PLUV.
	CERCA

PERFIL PROJETADO _____
 PERFIL TERRENO NATURAL _____
 MEIO FIO PROJETADO _____

SEÇÃO TIPO DE PAVIMENTAÇÃO EM PARALELEPÍEDOS

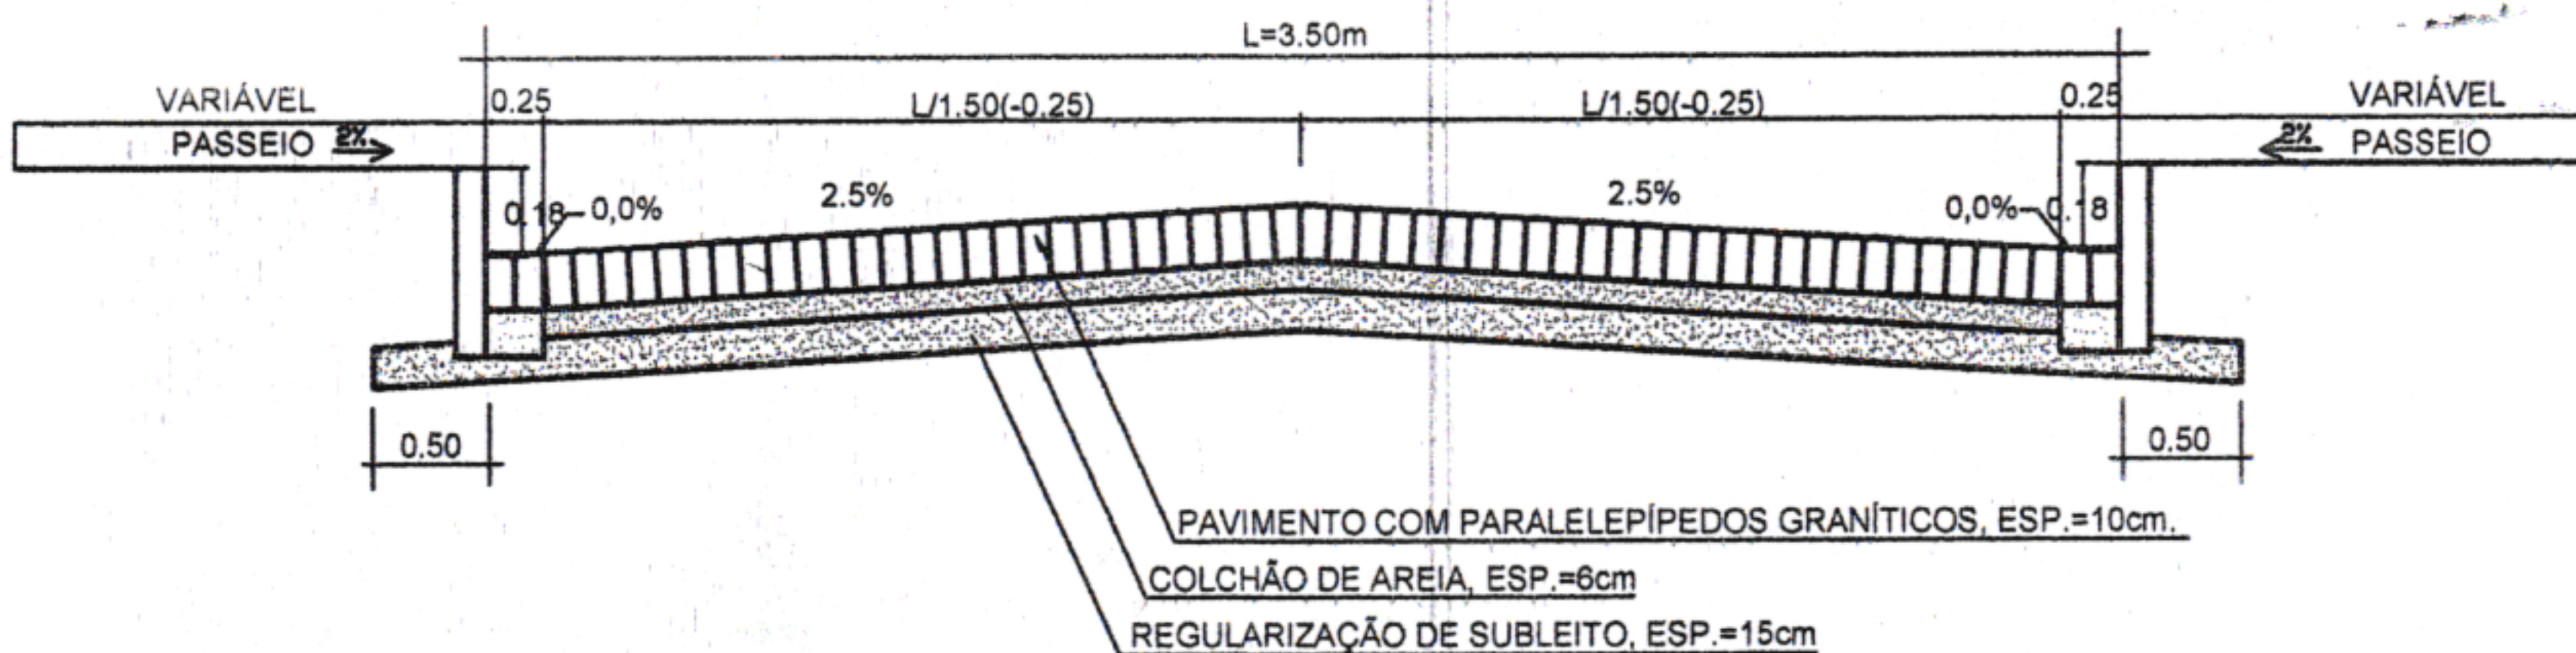

DETALHE DO MEIO FIO E LINHA D'ÁGUA

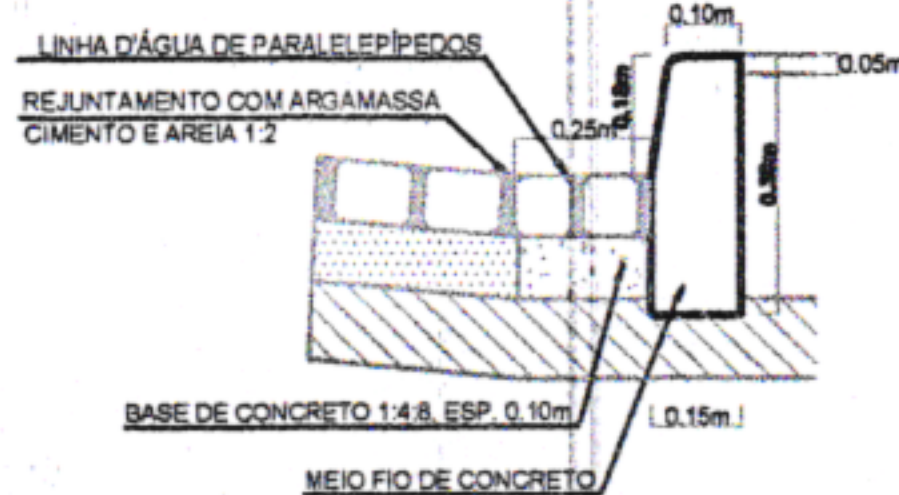

ÇO DA MATA

DA MATA - PE.

CONTEÚDO:
PLANTA BAIXA

RESPONSÁVEL TÉCNICO:

JADE SANTOS LIRA SOARES -
CAU: 00A167601-6/PE

ESCALA:
INDICADAS

DATA:
MAI/2024


Nº DA PRANCHA:

01/02



LOMBADA:

REPRESENTAÇÃO CORTE:

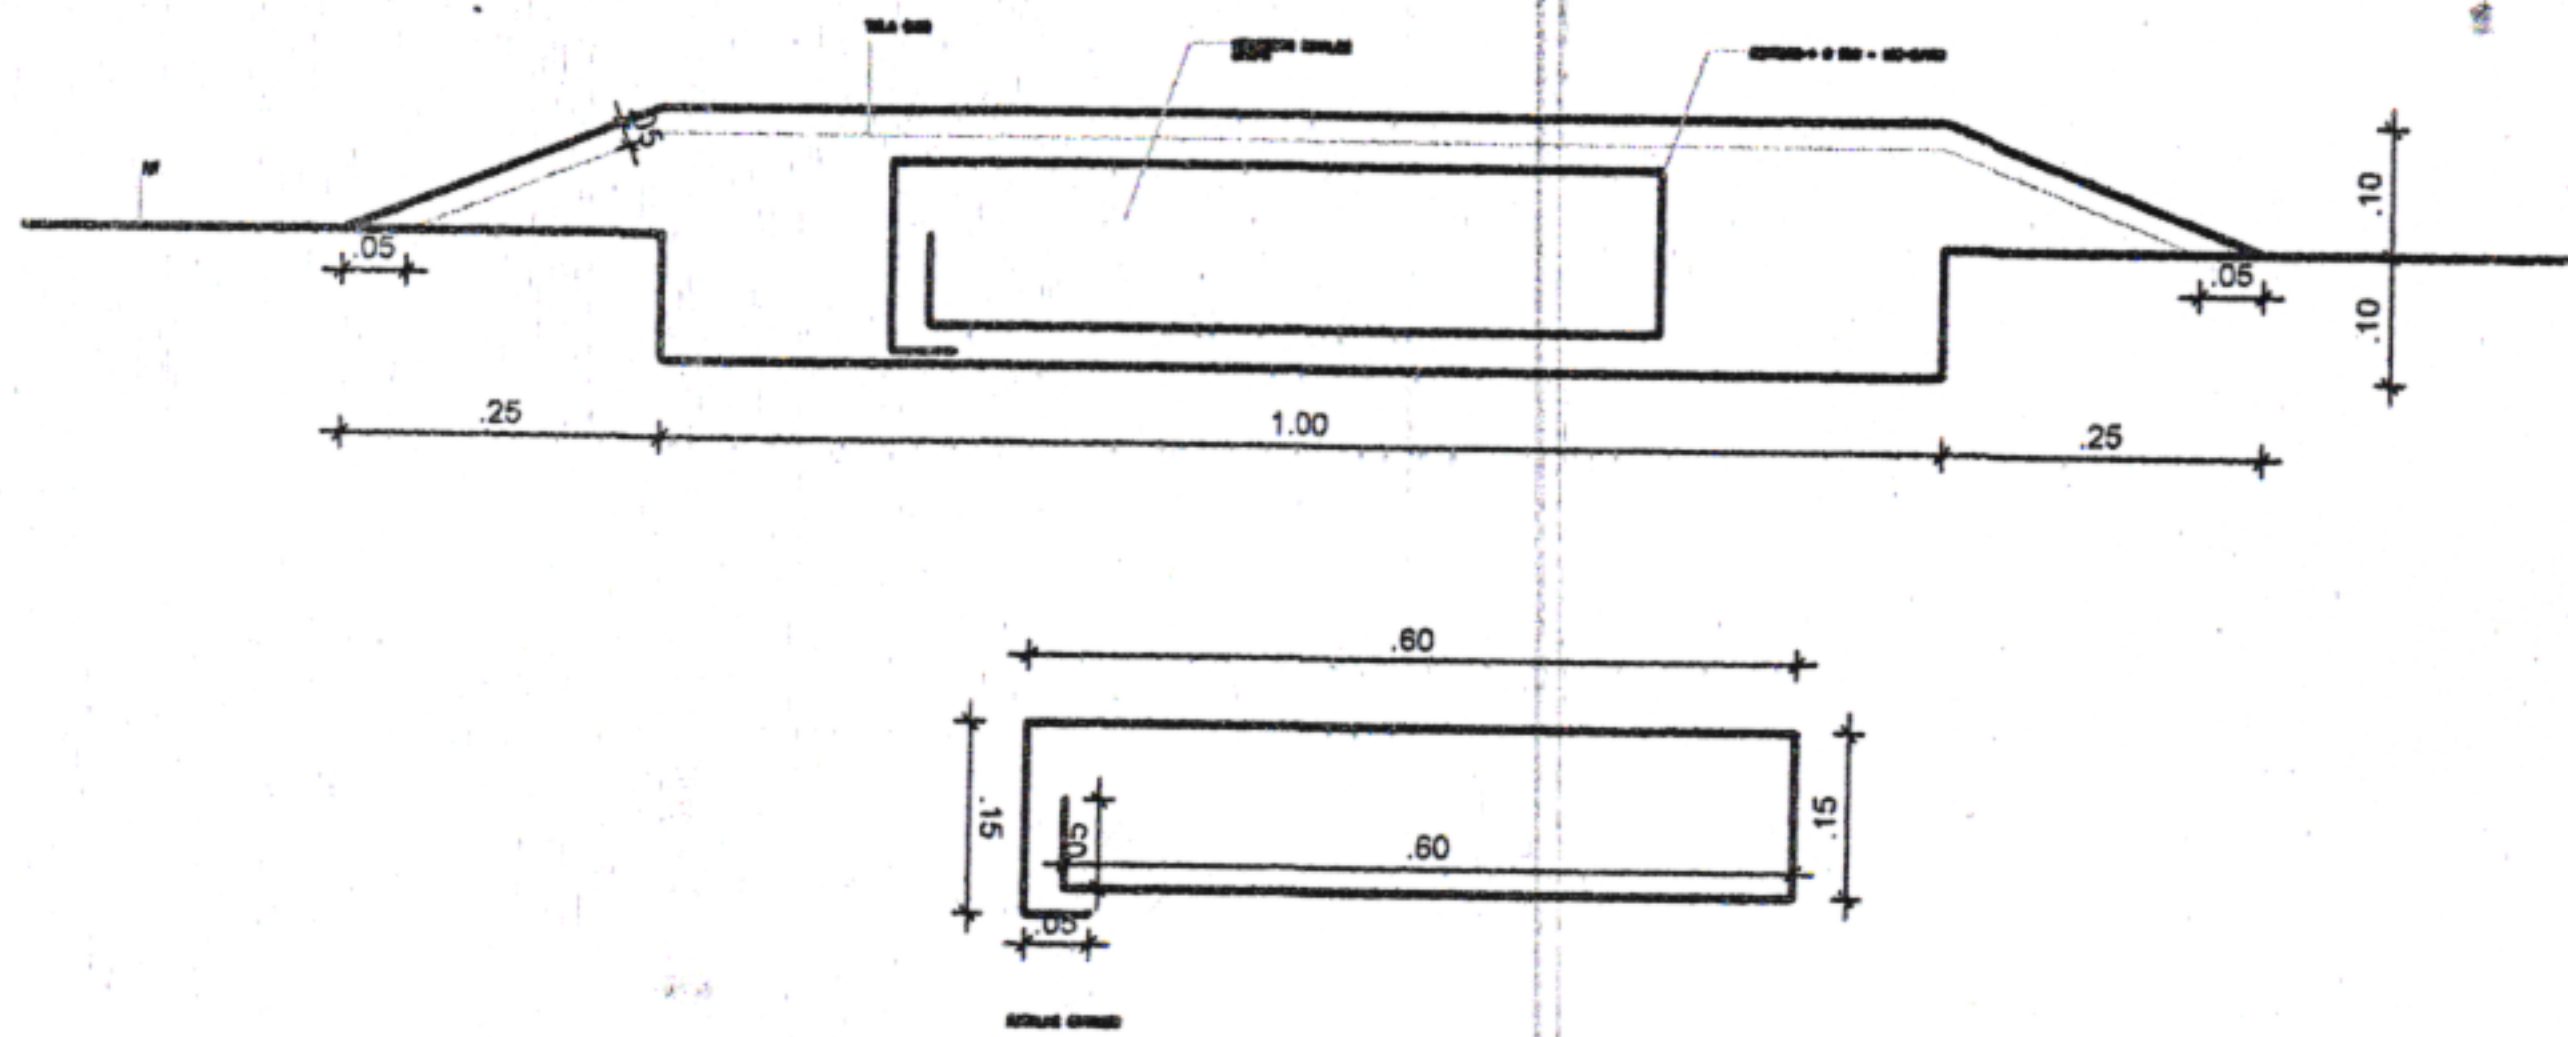

REPRESENTAÇÃO PLANTA BAIXA:



OBS GERAL: A CADA 50M

ÇO DA MATA

DA MATA - PE.

CONTEÚDO:
DETALHES SINALIZAÇÃO

RESPONSÁVEL TÉCNICO:



JADE SANTOS LIRA SOARES -
CAU: 00A167601-6/PE

ESCALA:
INDICADAS


DATA:
MAI/2024

Nº DA PRANCHA:

02/02

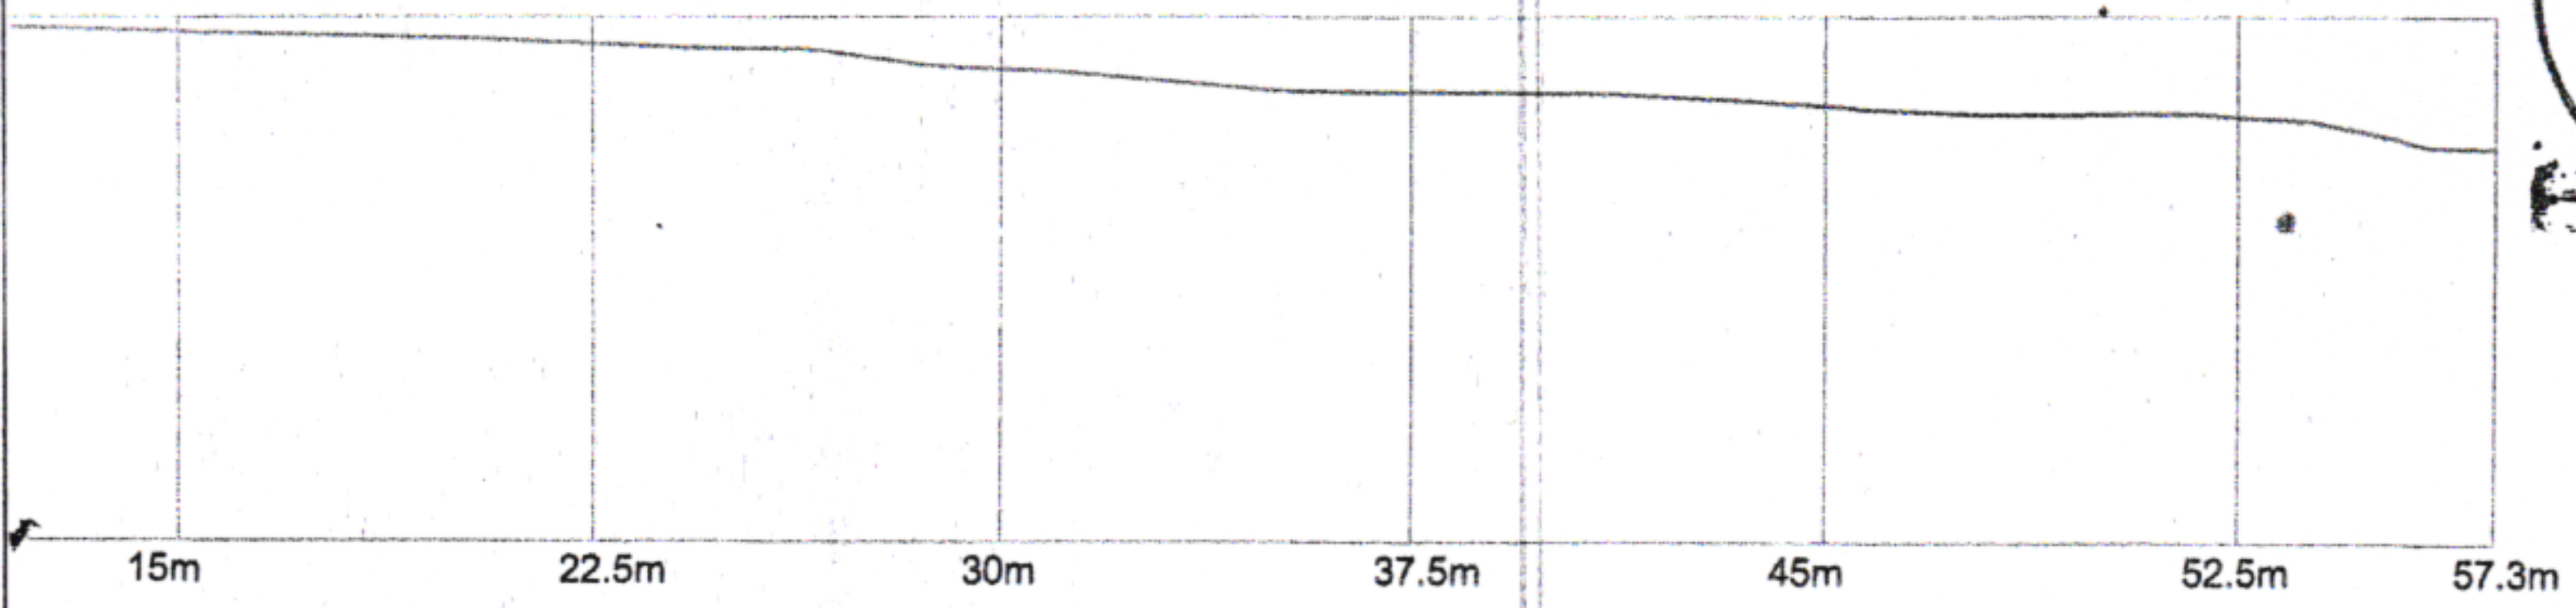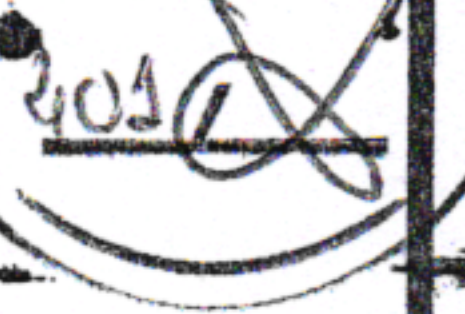

SEÇÃO TÍPICA DA
2ª TRAVESSA ALDERITA EVANGELISTA

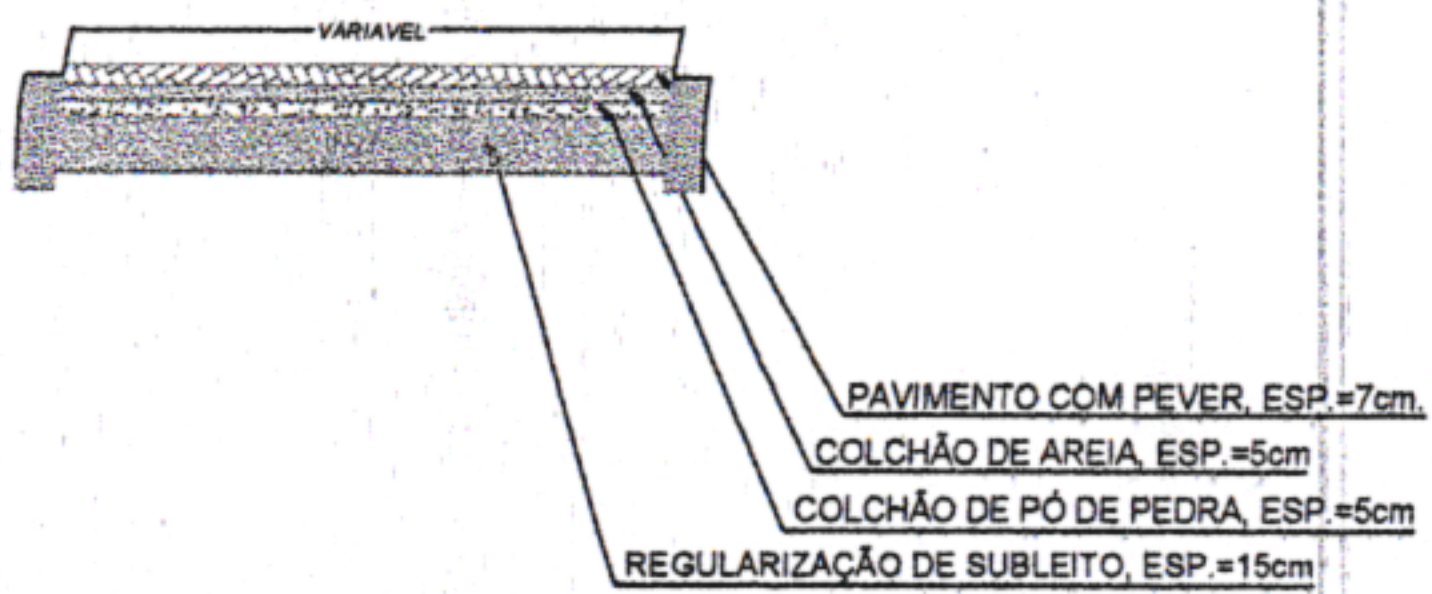

LEGENDA	
	ÁRVORE
	EDIFICAÇÃO
	MEIO FIO
	MURO
	POSTE-BT
	CAIXA PLUV.
	CERCA
	MURO DE ARRIMO

- MEIO FIO PROJETADO
- EIXO PROJETADO
- CANALETA PROJETADO
- CAIXAS PROJETADO

CO DA MATA

CONTEÚDO:
PLANTA BAIXA

ESCALA:
INDICADAS

DATA:
MAI/2024

A MATA - PE.


RESPONSÁVEL TÉCNICO:
JADE SANTOS LIRA SOARES -
CAU: 00A167601-6/PE

Nº DA PRANCHA:

01/02

LOMBADA:

REPRESENTAÇÃO CORTE:

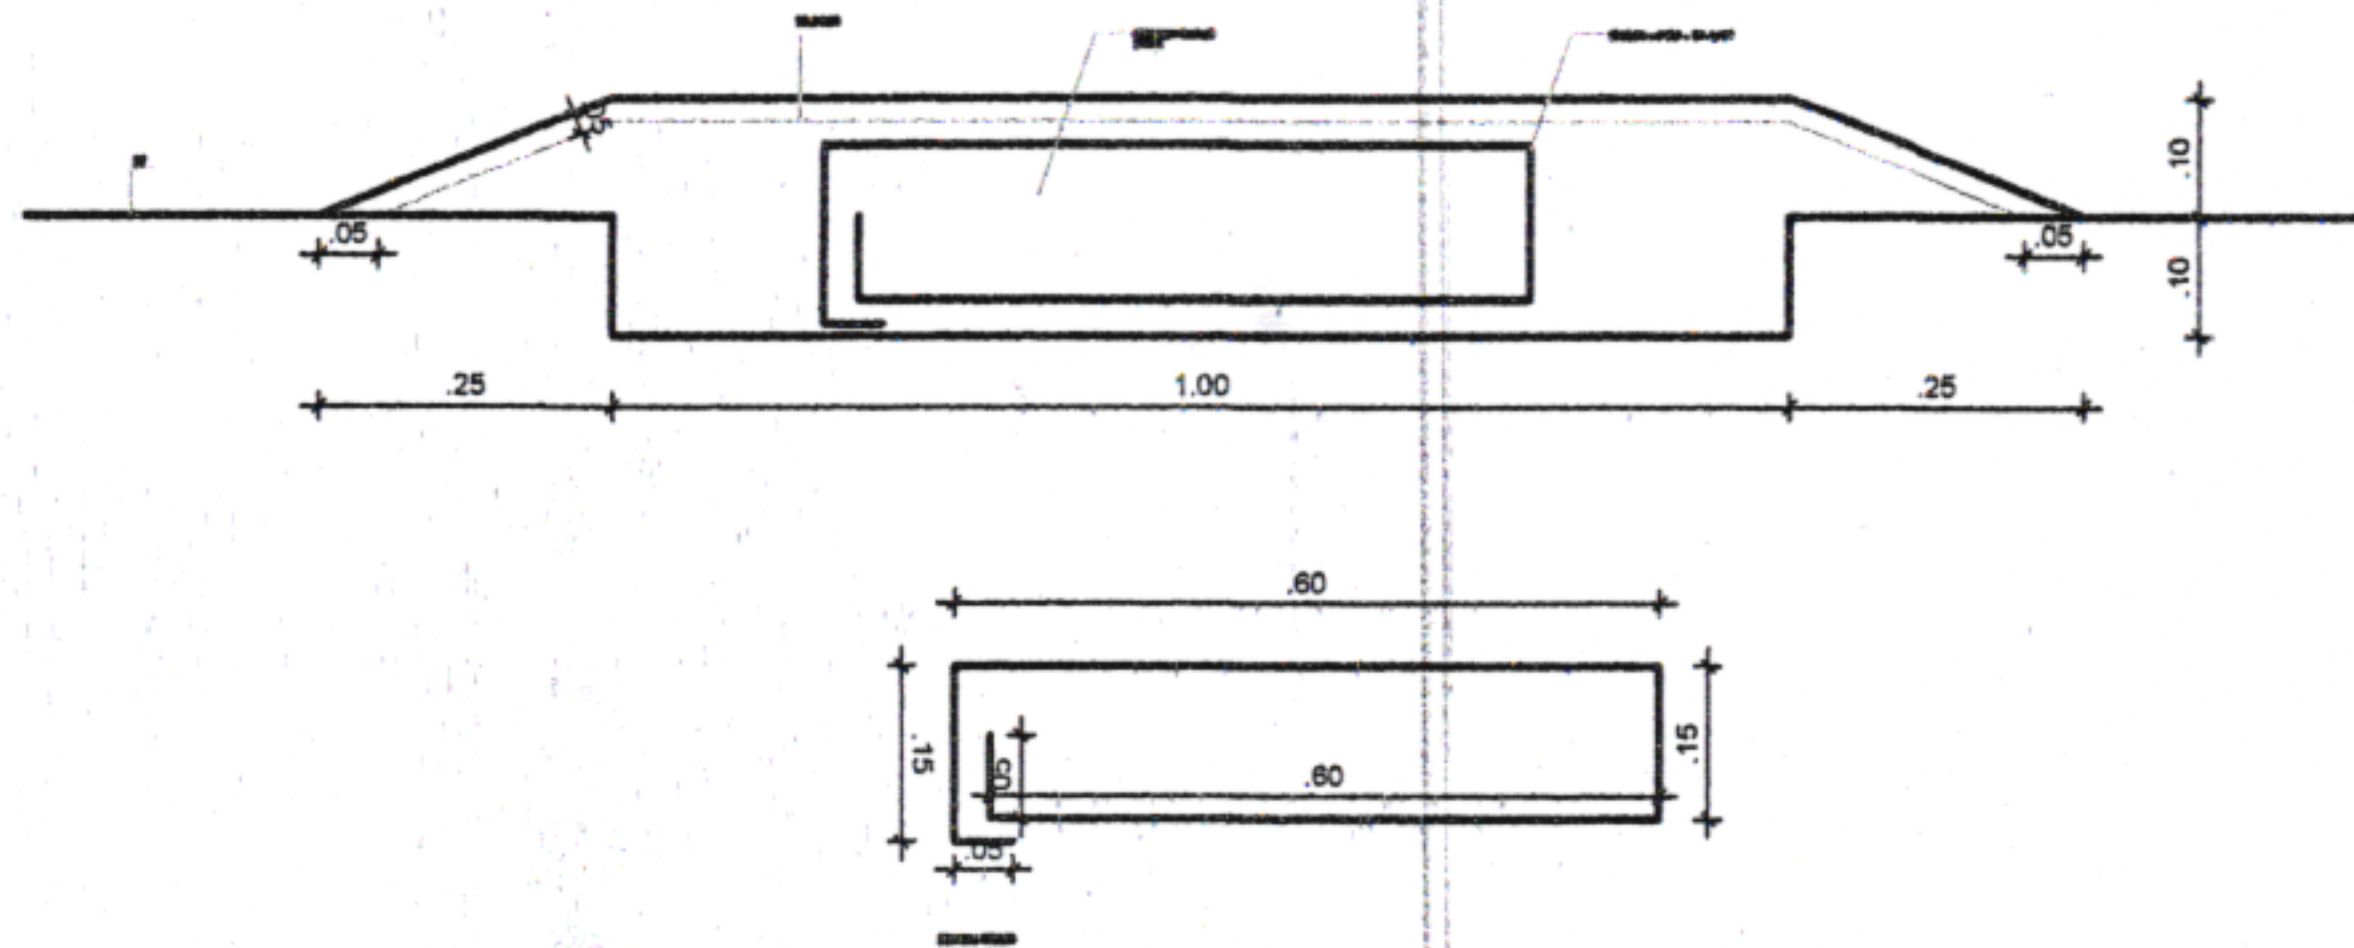

REPRESENTAÇÃO PLANTA BAIXA:



OBS GERAL: A CADA 50M

ÇO DA MATA

CONTEÚDO:
DETALHES SINALIZAÇÃO

ESCALA:
INDICADAS

DATA:
MAI/2024



DA MATA - PE.
PE.

RESPONSÁVEL TÉCNICO:

JADE SANTOS LIRA SOARES -
CAU: 00A167601-6/PE

Nº DA PRANCHA:

02/02

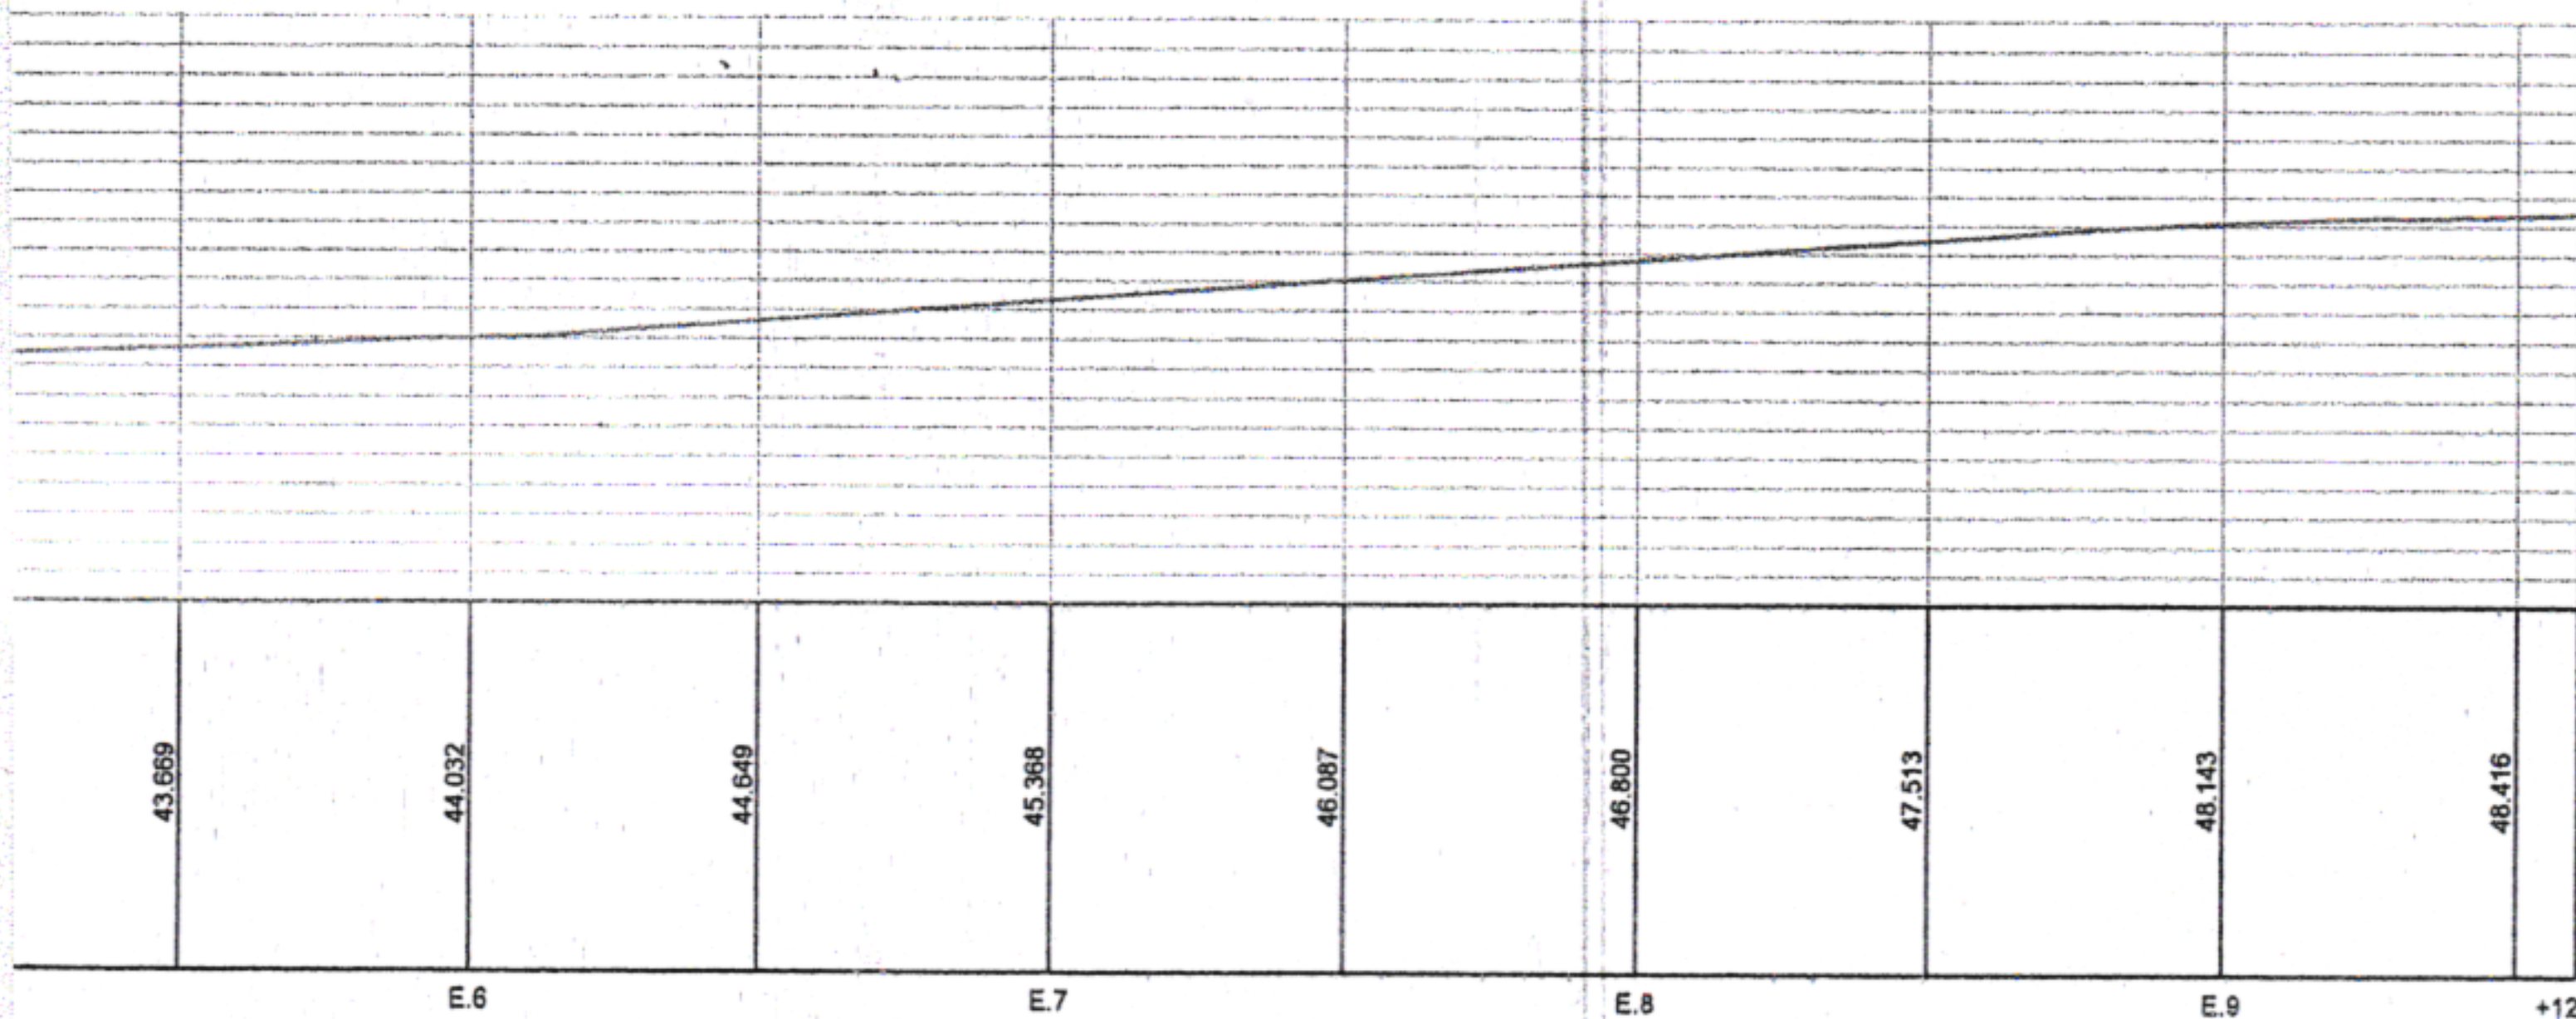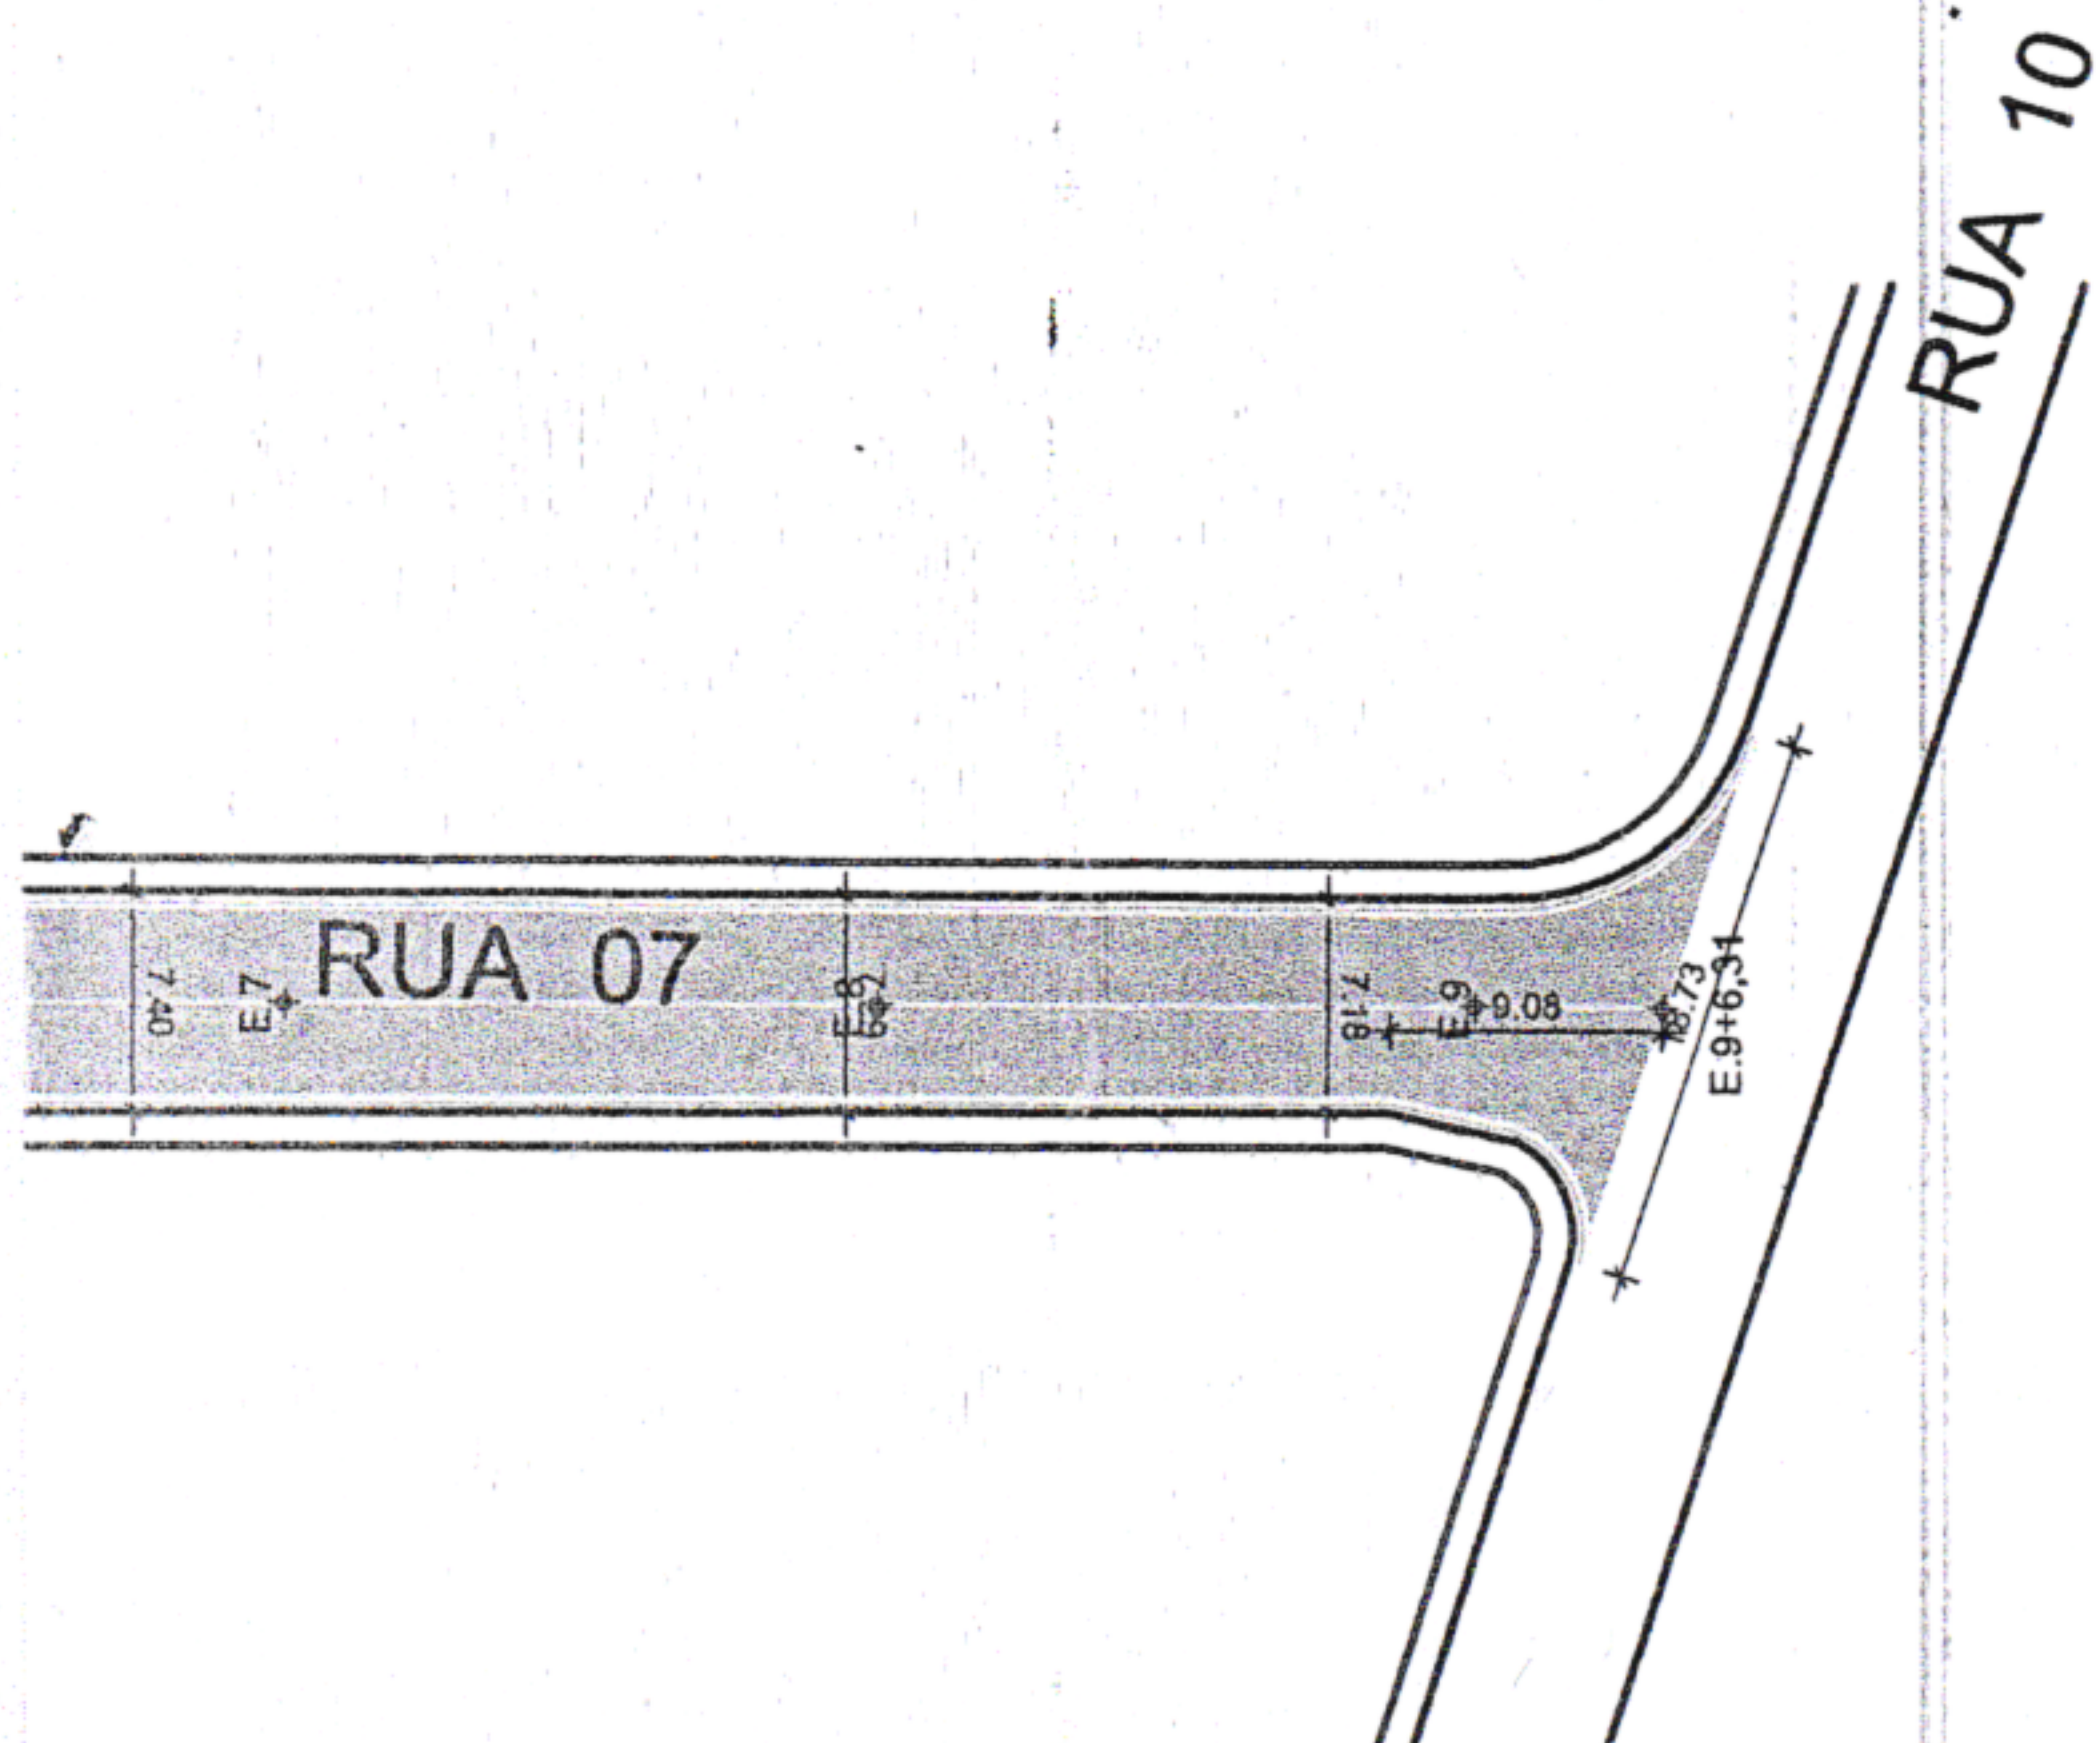

DA:

FALTO À CONSTRUIR

PIO FIO EXISTENTE

RAIA DE BORDO

RAJETA EXISTENTE

RAJETA EXISTENTE

RAIA DE PEDESTRE

ÇO DA MATA

CONTEÚDO:
PLANTA BAIXA

ESCALA:
INDICADAS

DATA:
MAI/2024

DA MATA - PE.
RENÇO DA MATA/PE.

RESPONSÁVEL TÉCNICO:

JADE SANTOS LIRA SOARES -
CAU: 00A167601-6/PE


Nº DA PRANCHA:

01/02



LOMBADA:

REPRESENTAÇÃO CORTE:

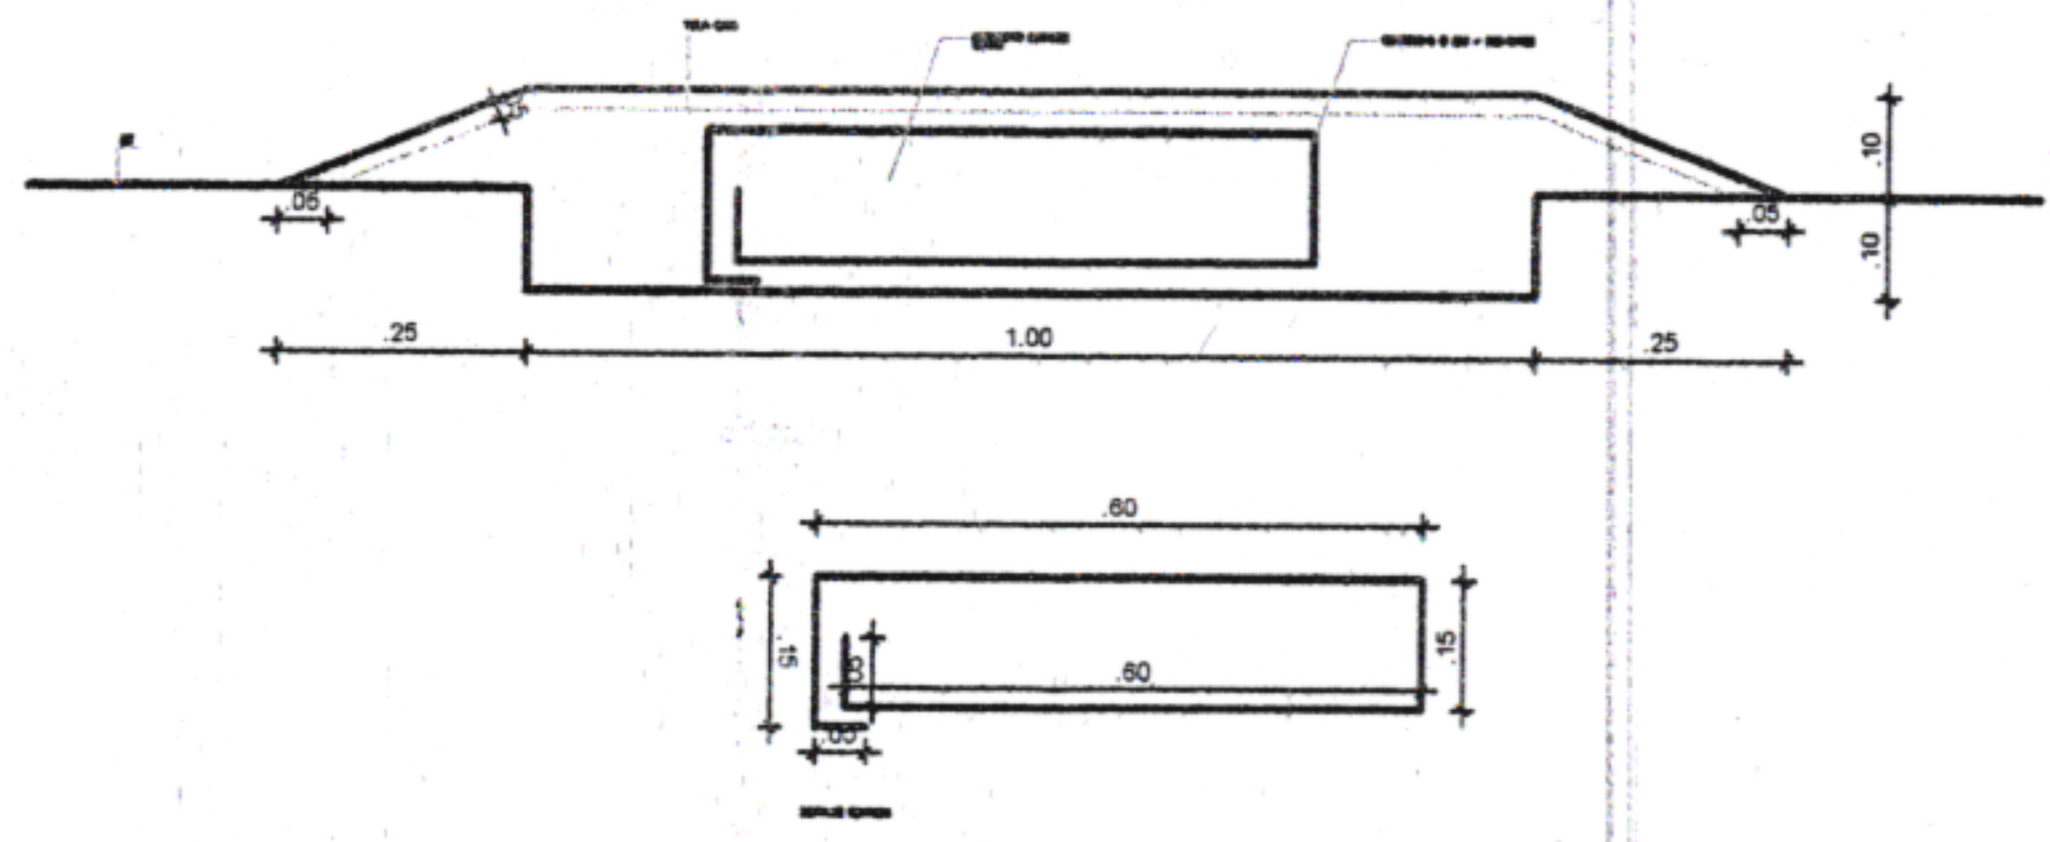

REPRESENTAÇÃO PLANTA BAIXA:



OBS GERAL: A CADA 50M

JRENÇO DA MATA	CONTEÚDO: DETALHES SINALIZAÇÃO	ESCALA: INDICADAS	DATA: MAI/2024
	RESPONSÁVEL TÉCNICO: JADE SANTOS LIRA SOARES - CAU: 00A167601-6/PE <i>JL</i>	Nº DA PRANCHA: 02/02	