


PERFIL DA RUA RODRIGUES DE SÁ

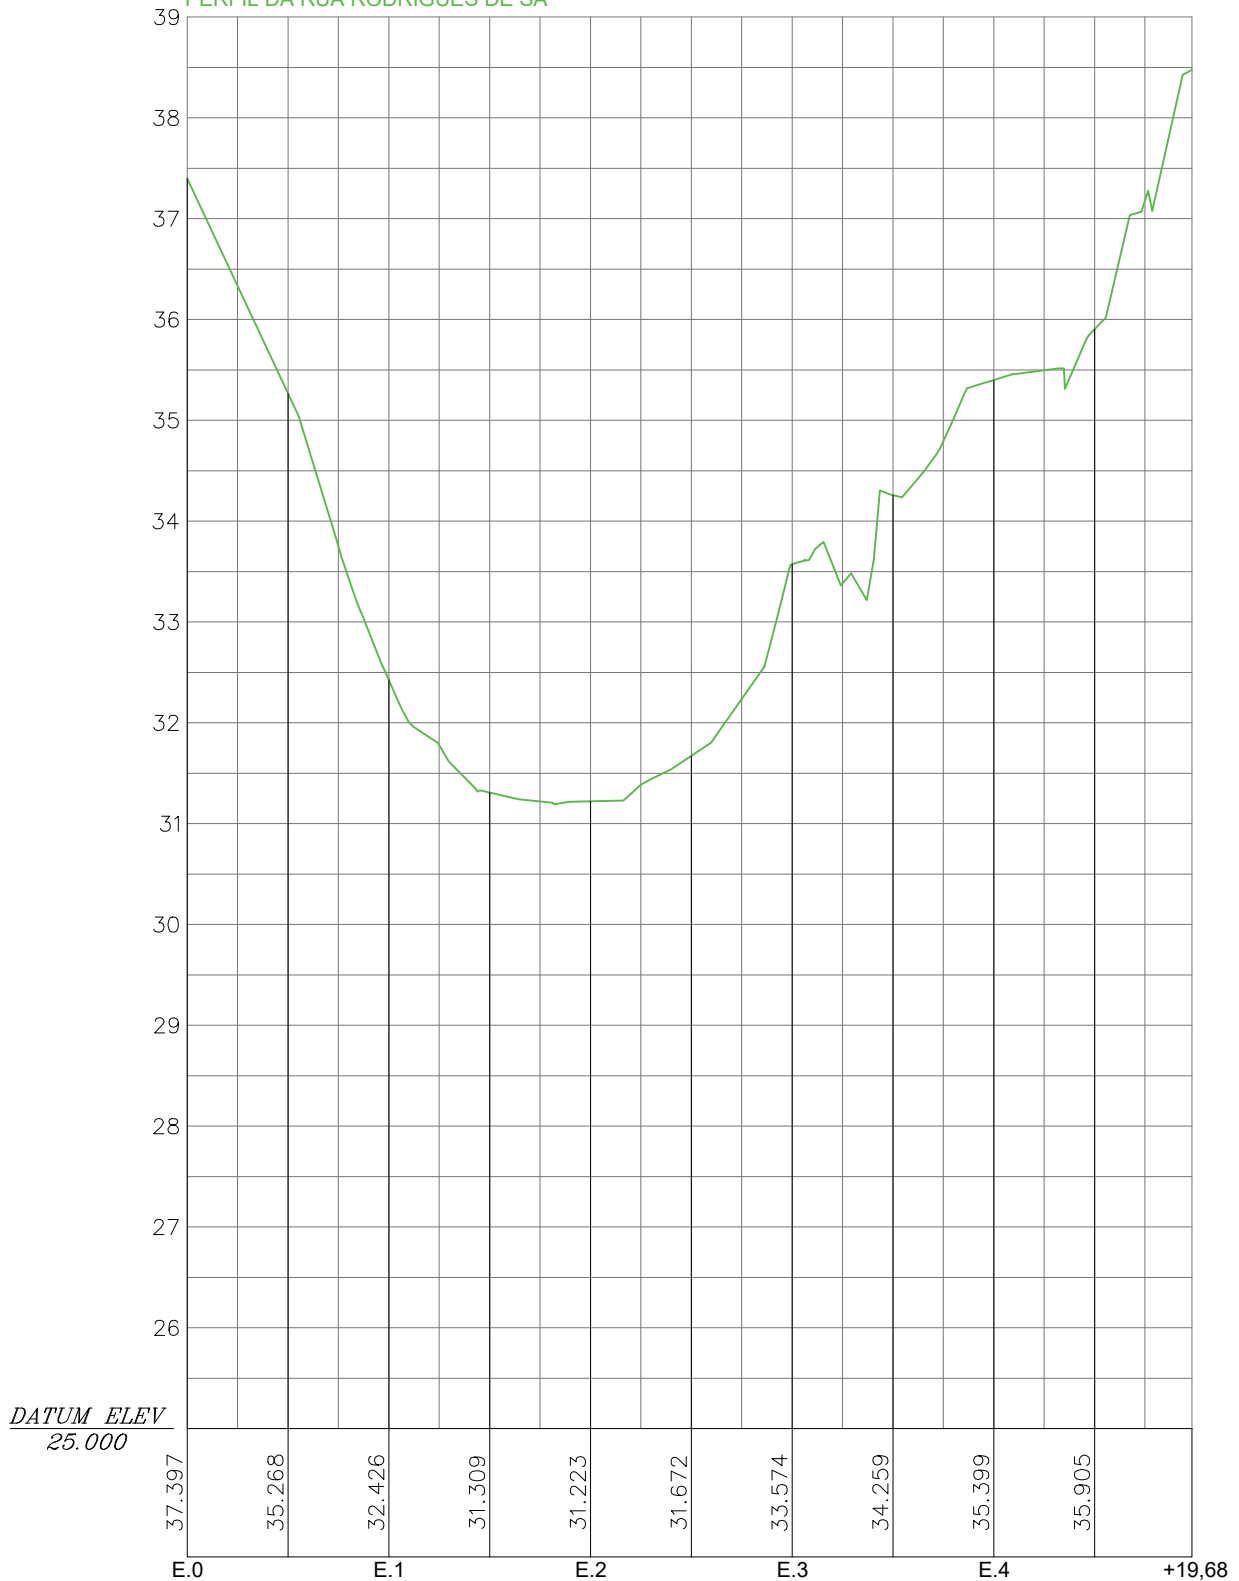

PREFEITURA MUNICIPAL DE SÃO LOURENÇO DA MATA
SECRETARIA DE INFRAESTRURA

PROJETO/ OBRA:

ASSUNTO: PAVIMENTAÇÃO E DRENAGEM DE RUAS E VIELAS NO BAIRRO BARRO VERMELHO E BEIRA RIO.
LOCALIDADE: RUA RODRIGUES DE SÁ, SÃO LOURENÇO DA MATA/PE.

CONTEÚDO:

PERFIL LONGITUDINAL

ESCALA:

1/750

RESP. TÉCNICO:

JADE S. LIRA SOARES
CAU/PE: A167601-6

DATA:

ABR/2023

PRANCHA:

02/02