



GOVERNO MUNICIPAL
**SÃO LOURENÇO
DA MATA**


**TOMADA DE PREÇOS: 002/2023 - BOLETIM DE MEDIÇÃO 04
EXECUÇÃO DE REFORMA DAS PRAÇAS DA BELA VISTA E FRANCISCA DE
PAULA, NO MUNICÍPIO DE SÃO LOURENÇO DA MATA-PE**



Responsável pela Medição
Djailson Pereira de Oliveira
Engenheiro Civil CREA/PE 182250063-0



Empresa Contratada

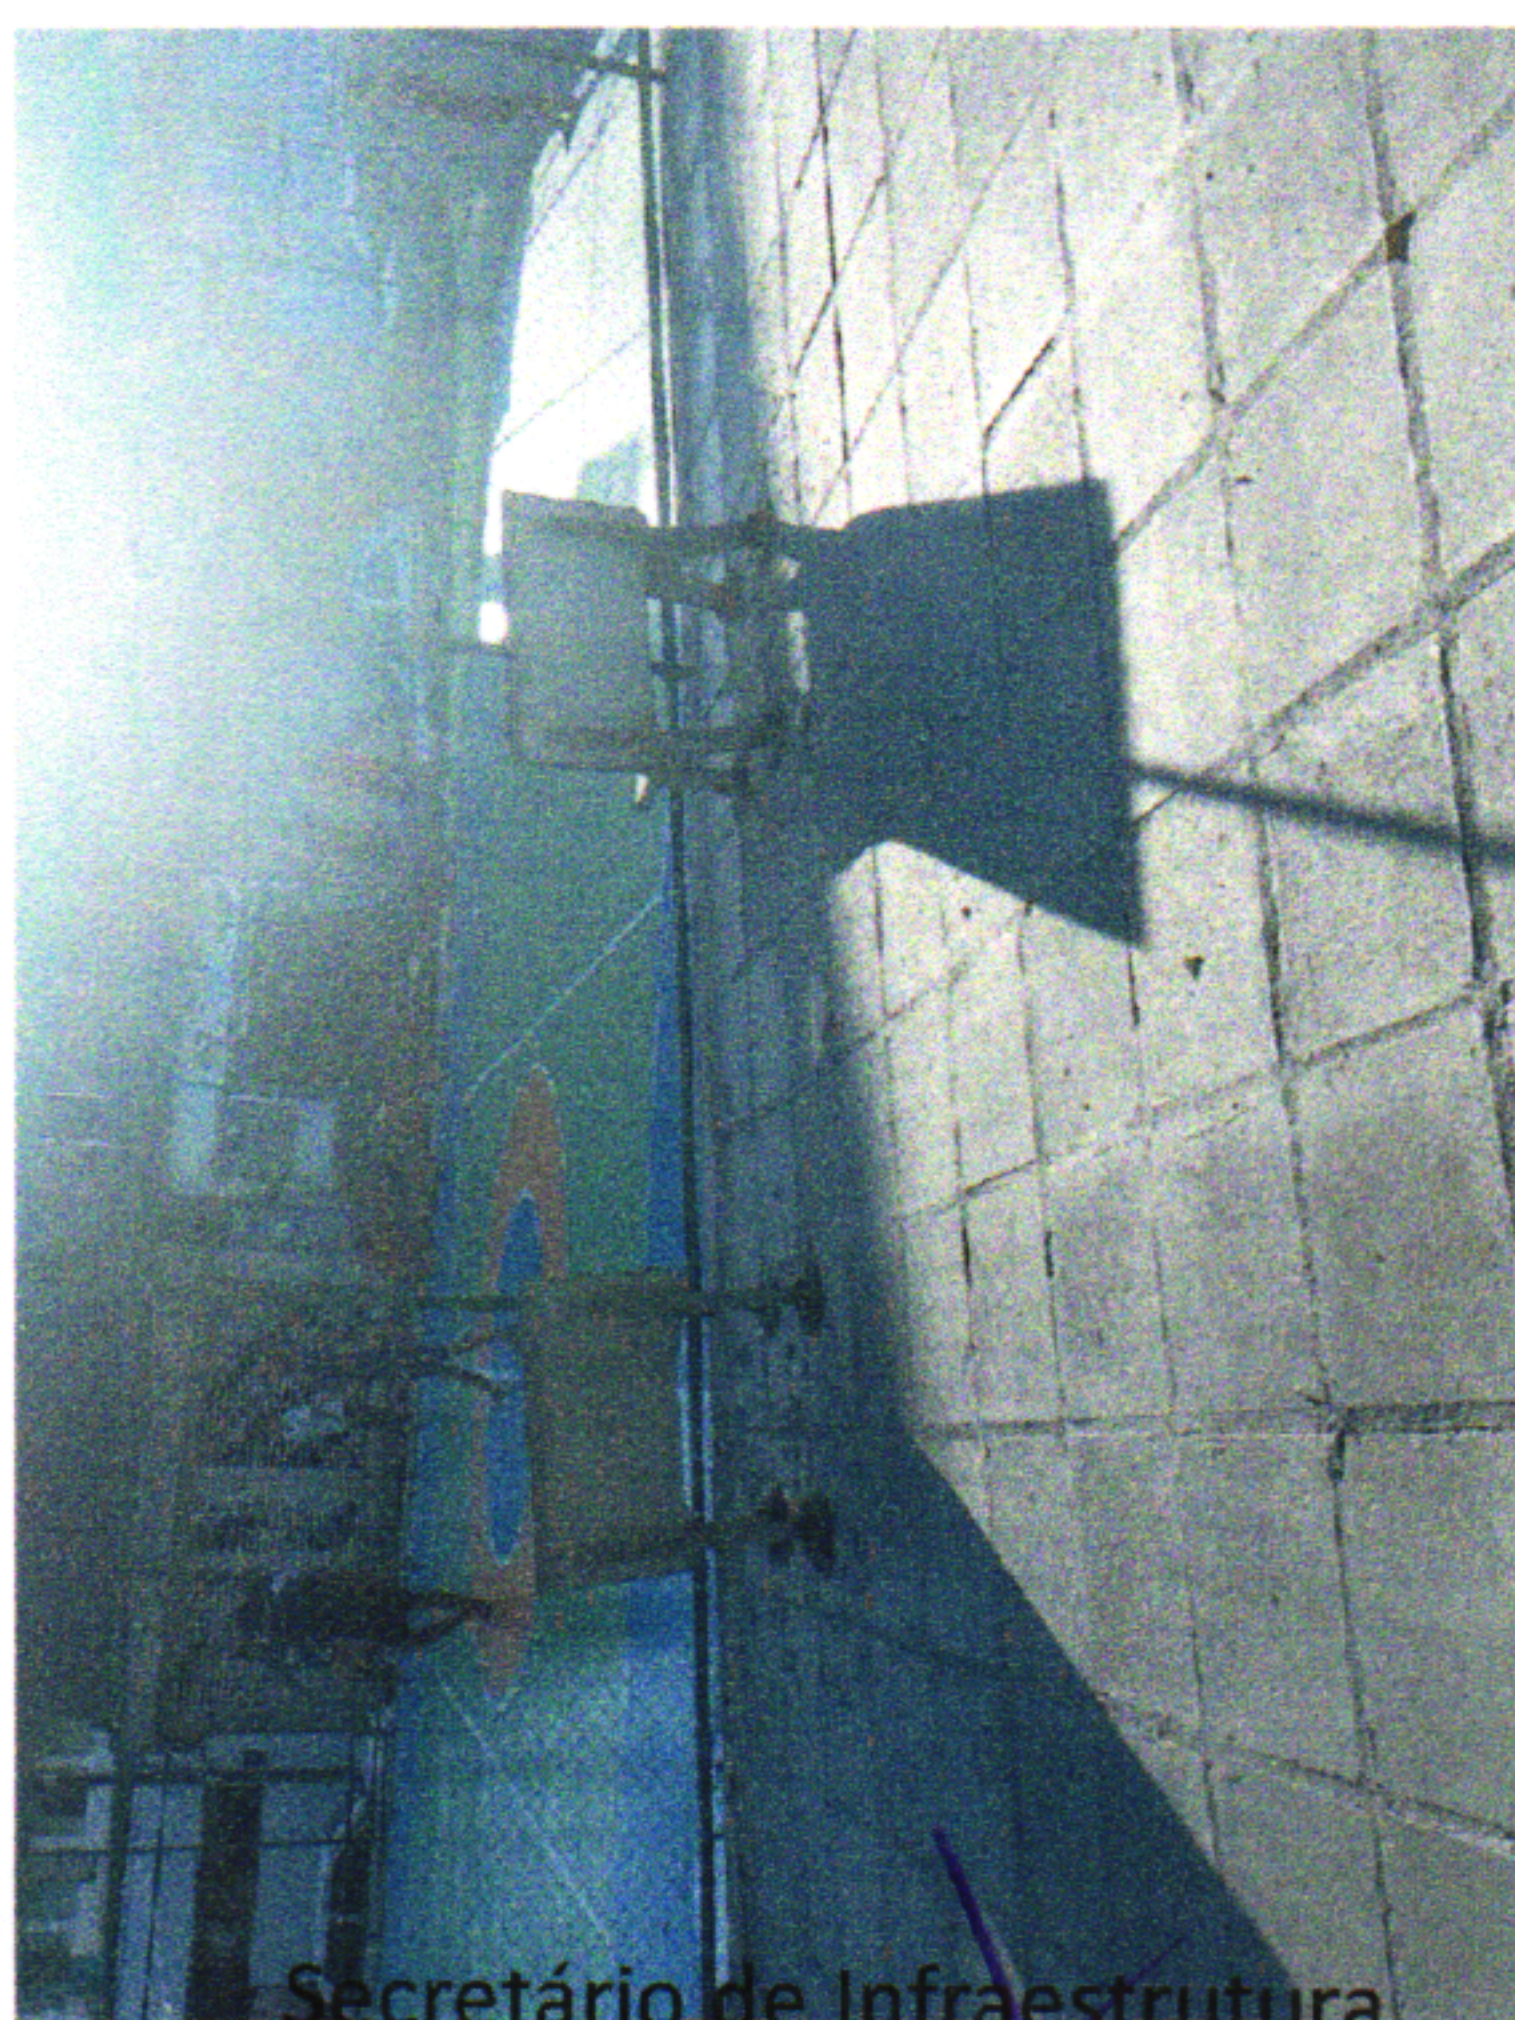

Secretário de Infraestrutura
Tarcísio Cruz Muniz
Matrícula: 478163