



PERFIL DA RUA DO CAMPO- 3ª TRAVESSA DO CANO

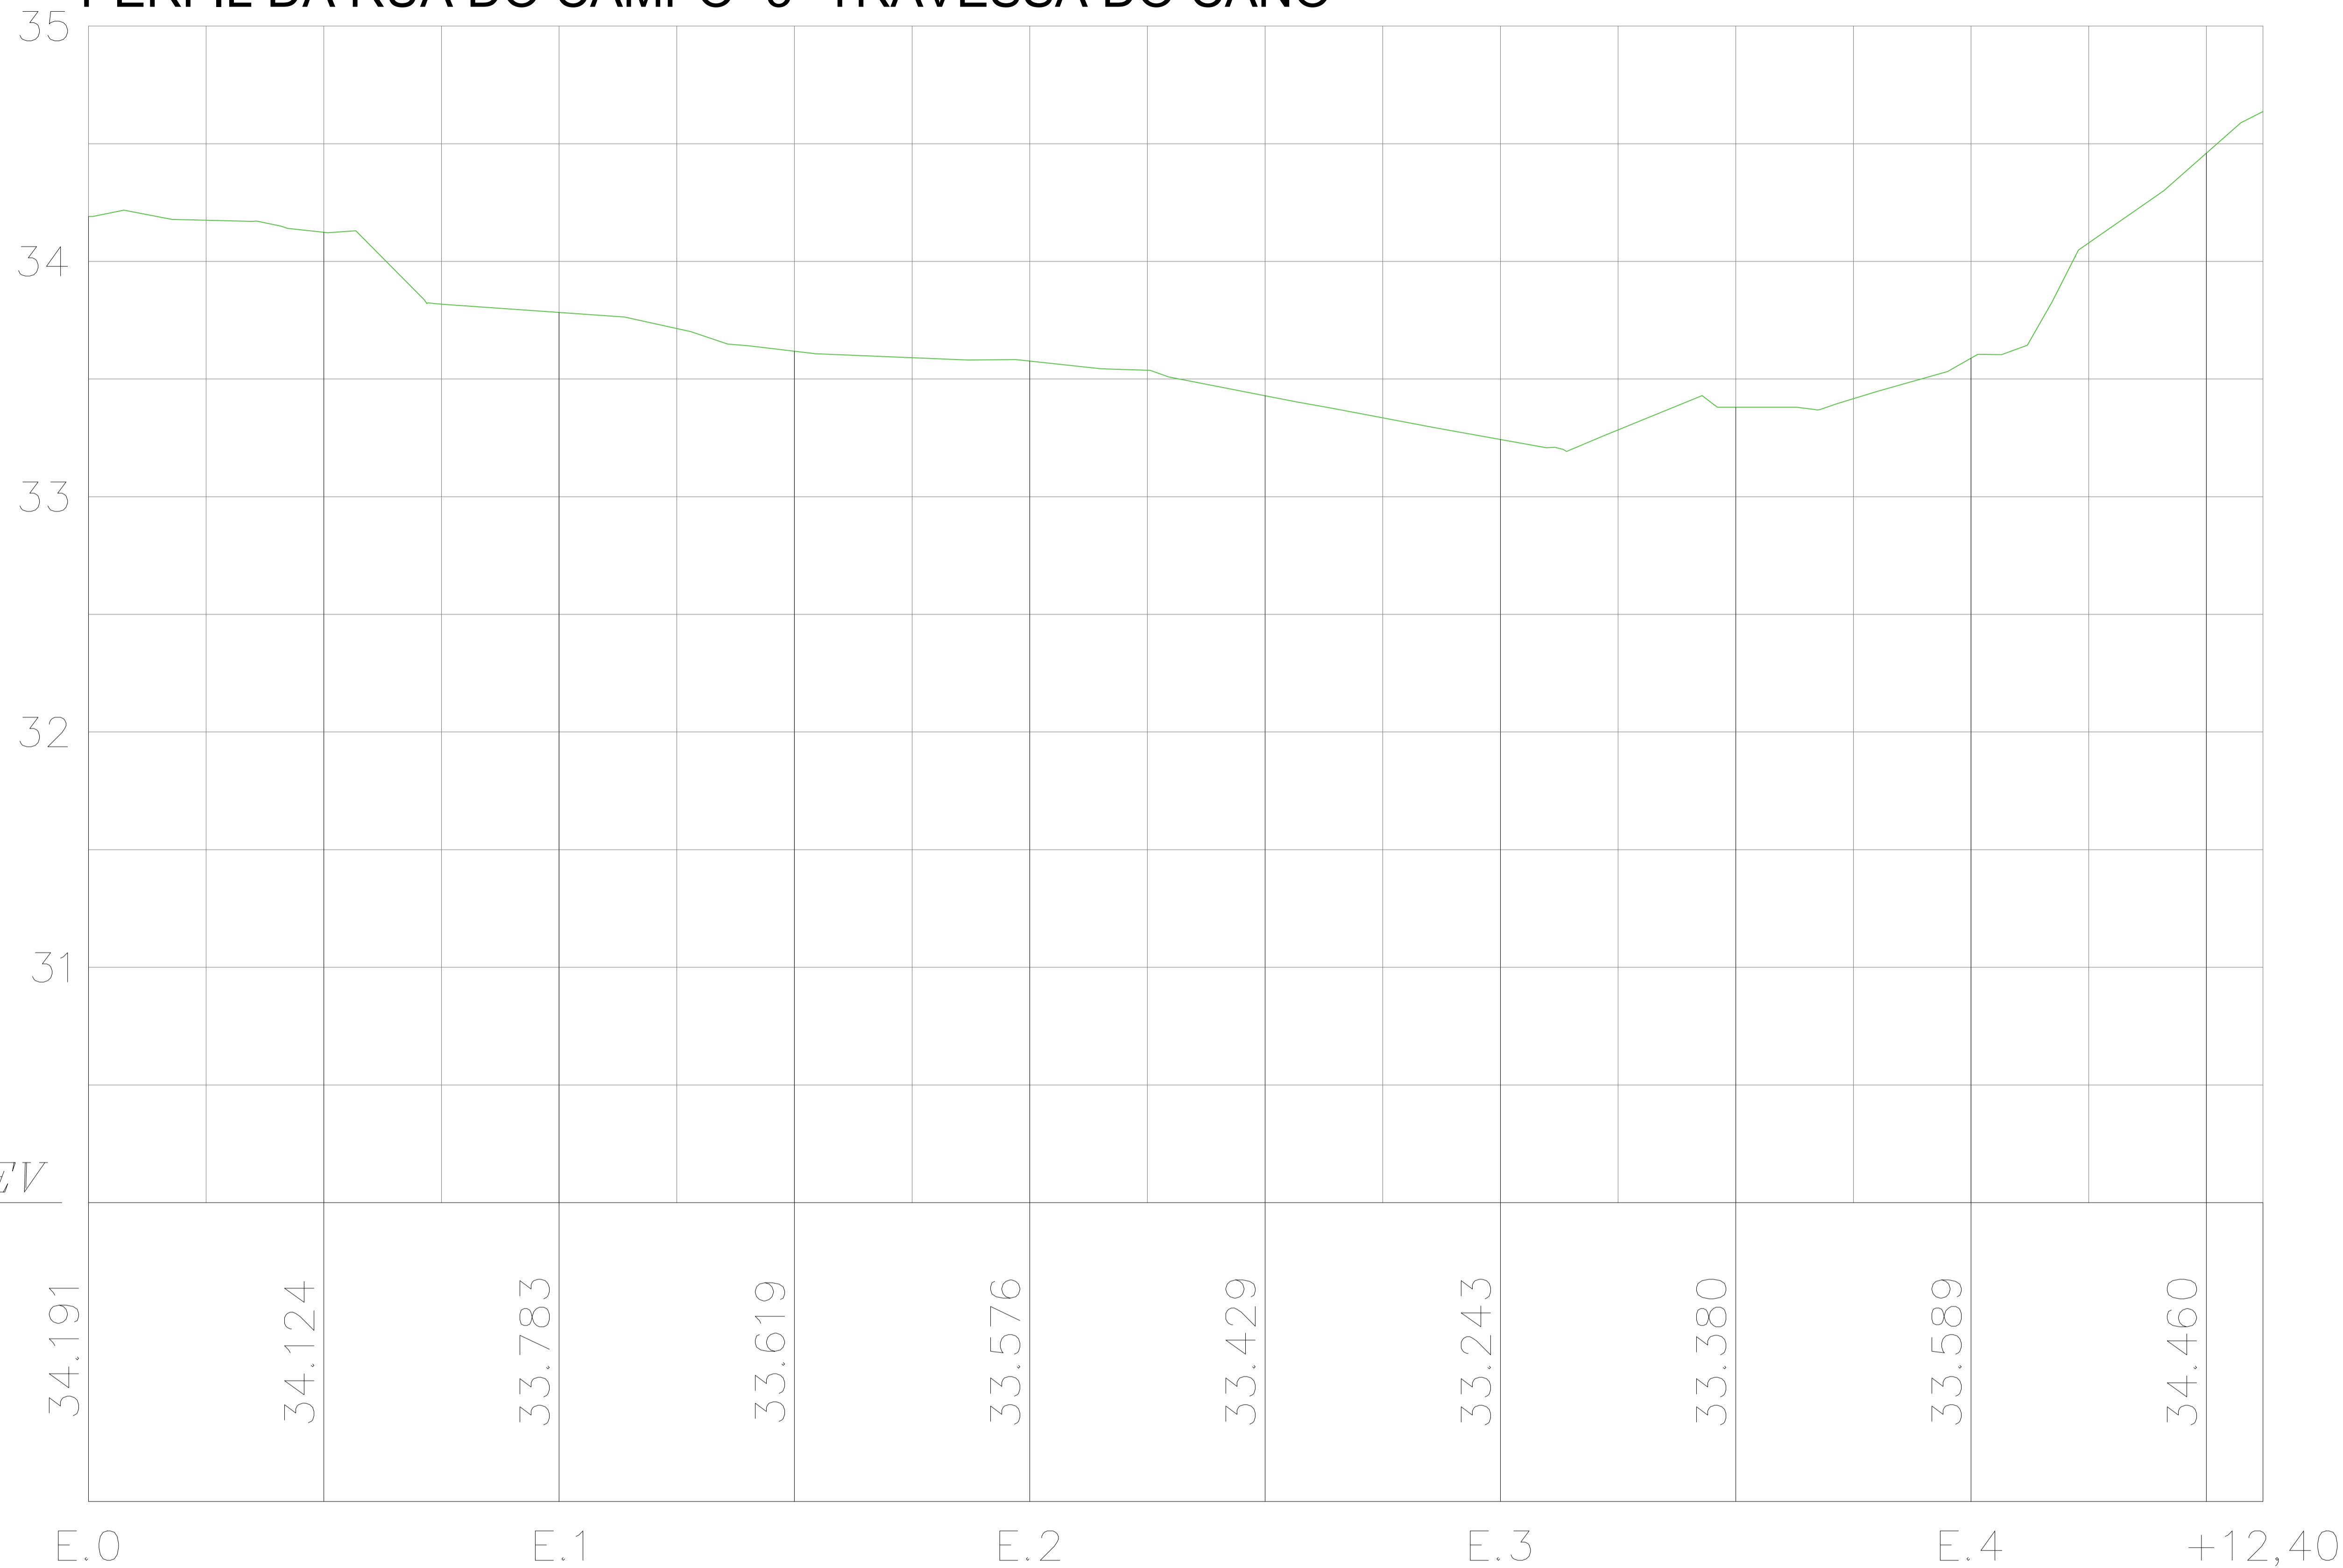

DATUM ELEV
30.000

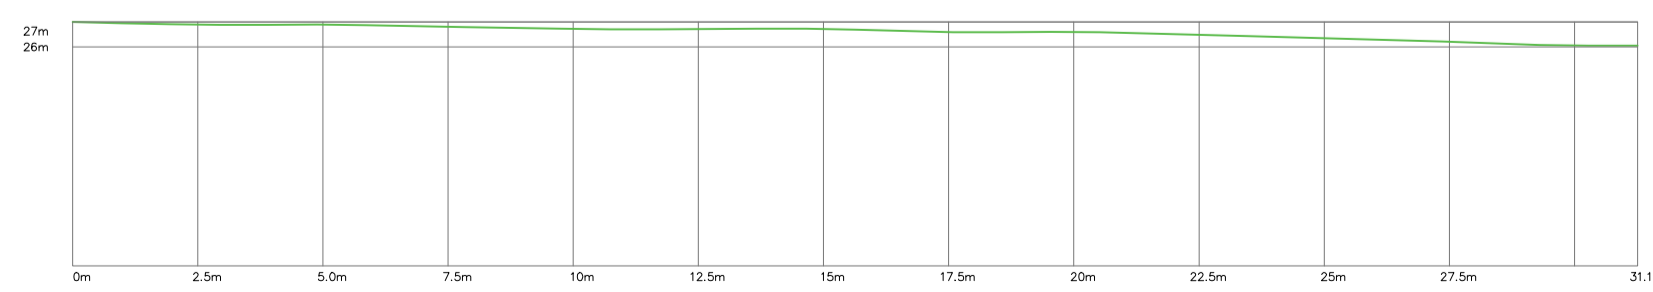

		PREFEITURA MUNICIPAL DE SÃO LOURENÇO DA MATA SECRETARIA DE INFRAESTRUTURA	
OBRA: PAVIMENTAÇÃO E DRENAGEM DE RUAS E VIELAS NO BAIRRO BARRO VERMELHO E BEIRA RIO.			
LOCALIDADE: RUA DO CAMPO, 3ª TRAVESSA DO CANO, SÃO LOURENÇO DA MATA/PE.			
CONTEÚDO: PERFIL LONGITUDINAL		Nº DA PRANCHA: 02/02	
DATA: JUN/2023	ESCALA: 1/150	RESPONSÁVEL TÉCNICO: JADE SANTOS LIRA SOARES- CAU/PE: A167801-6	